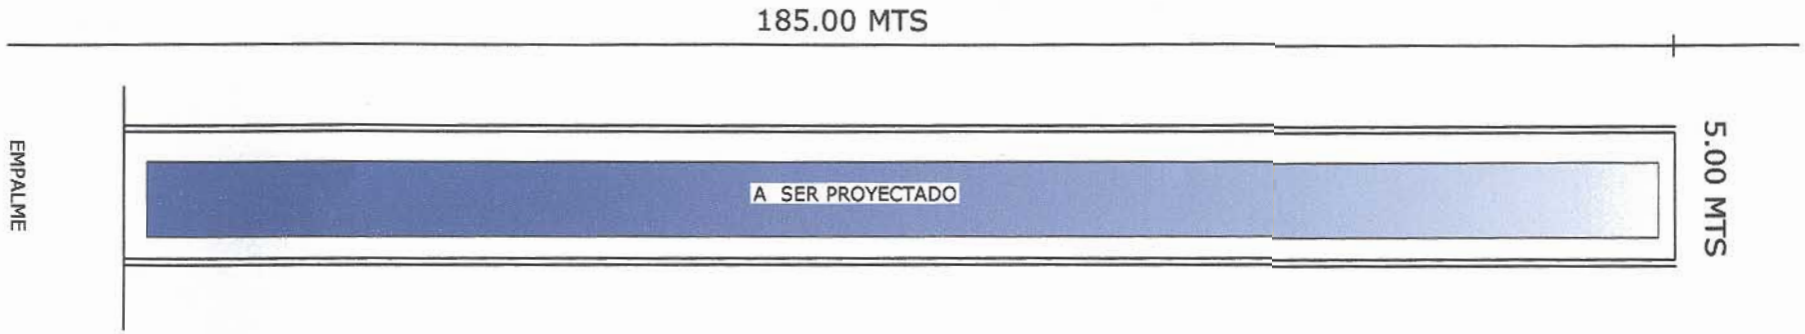

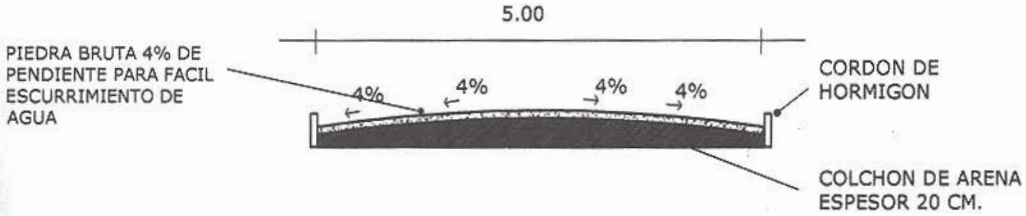

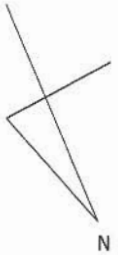

PROYECTO EMPEDRADO
DIRECCION : Villa Mano Abierta
CIUDAD : J.Augusto Saldivar
PROFESIONAL :
DIRECCION :
SUP.CONSTRUIR :925.00 m2

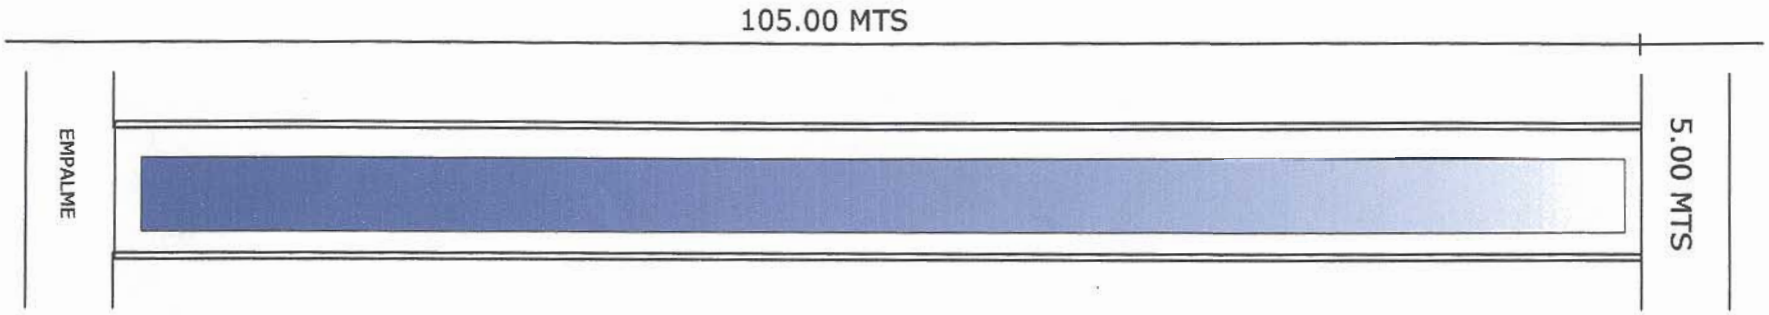

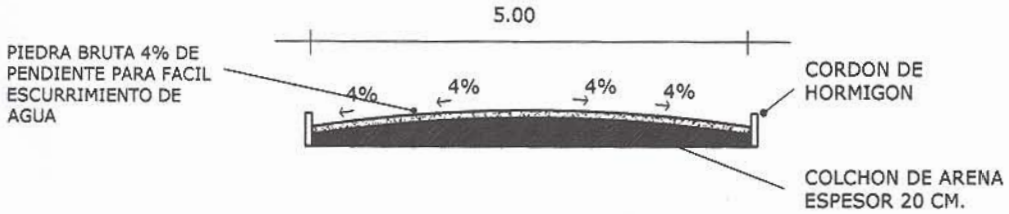

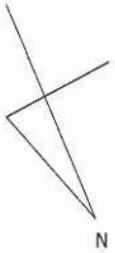

PROYECTO EMPEDRADO
DIRECCION : Villa Mano Abierta
CIUDAD : J.Augusto Saldivar
PROFESIONAL :
DIRECCION :
SUP.CONSTRUIR :525.00 m2