SECCION TIPICA CORTE DD DE CALLE HUMAITA ENTRE CALLE SALTOS DEL GUAIRA Y NATALICIO GONZALEZ

ESCALA : 1/75

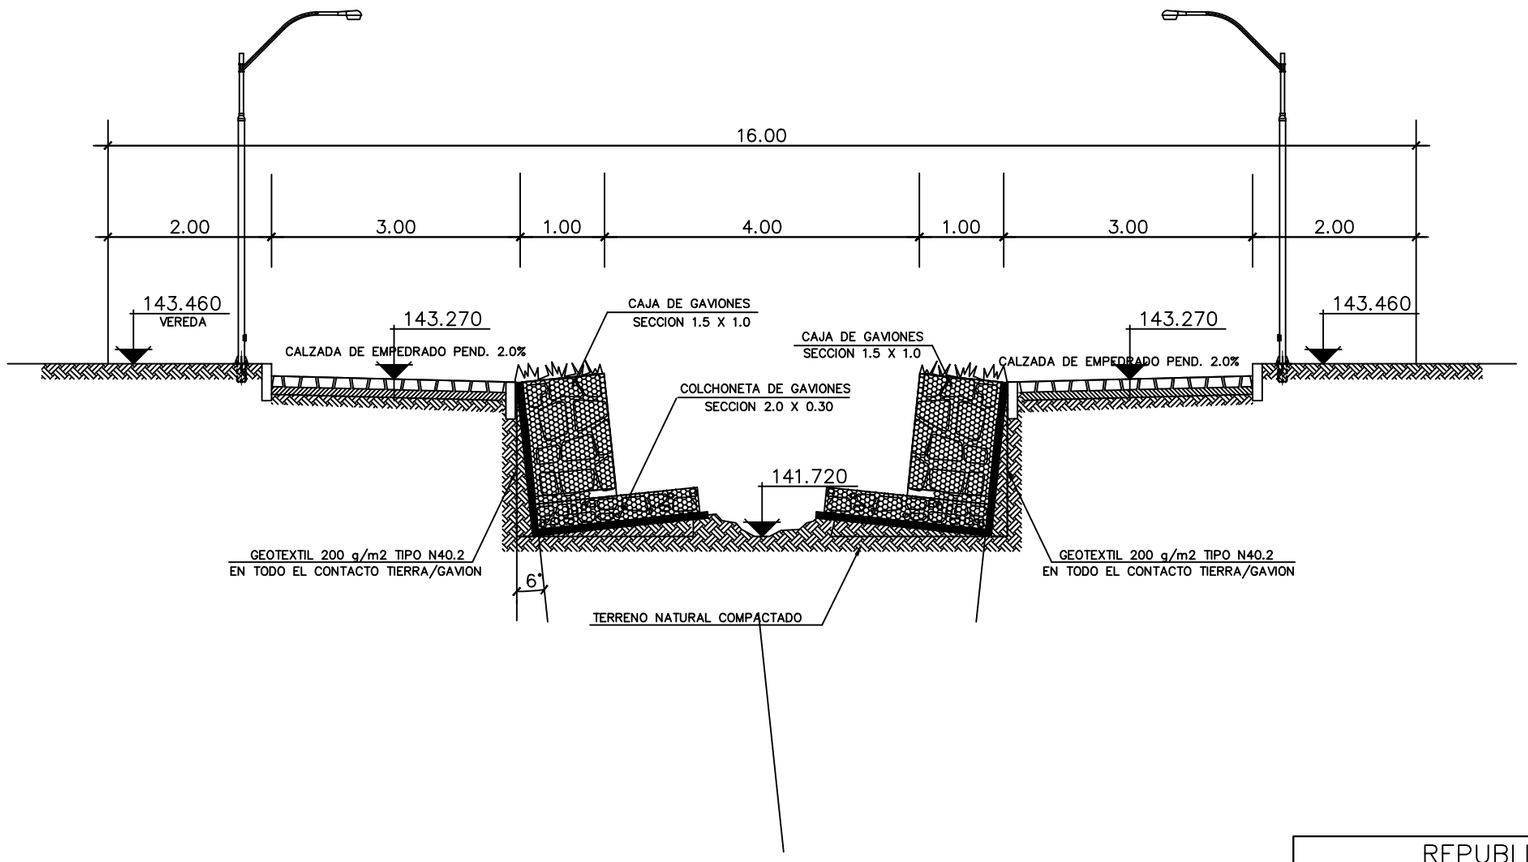

REPUBLICA DEL PARAGUAY
MINISTERIO DE OBRAS PUBLICAS Y COMUNICACIONES
GABINETE DEL VICEMINISTRO DE OBRAS PUBLICAS Y COMUNICACIONES
DAPSAN

OBRA : MEJORAMIENTO DEL DRENAJE EN EL ARROYO SECO

ZONA DE INTERVENCIÓN: MUNICIPIO DE FERNANDO DE LA MORA

Sección Típica – Corte DD Calle Humaitá entre calle Saltos del Guairá y Natalicio González		ESCALAS 1/75
		FECHA : MAYO 2011
CONTRATISTA : Ing. Cristián Escobar Consultor	FISCALIZACION : MOPC/DAPSAN	LAMINA N° : 7