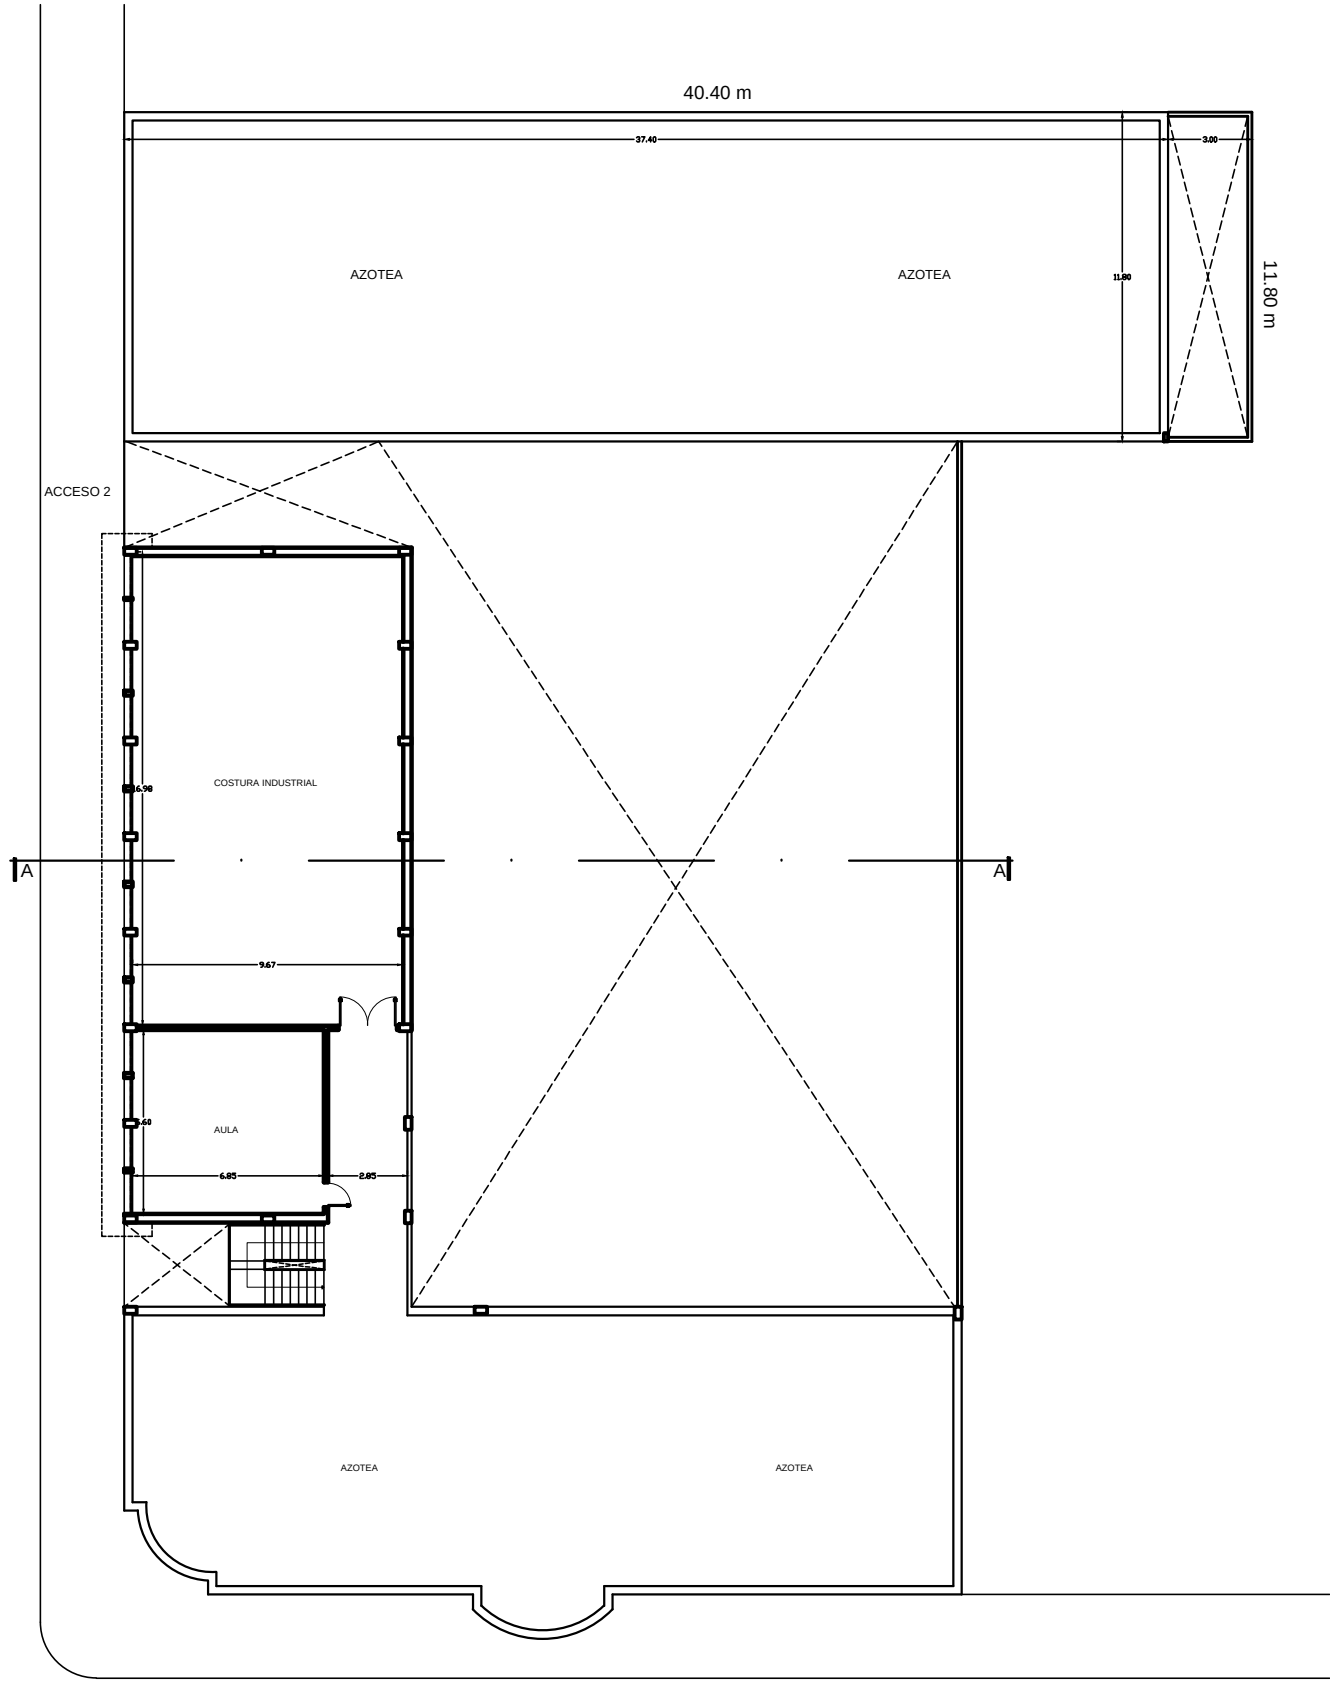

PLANTA 2do. PISO