# MUNICIPALIDAD DE EDELIRA

-

# ITAPÚA

## COLEGIO NACIONAL DE PIRAJUI
## EDELIRA KM 65

REPARACIÓN DE UN BLOQUE
DE DIRECCIÓN, SECRETARIA,
DEPOSITO Y 03 AULAS.

**COORDENADAS GEOGRAFICAS**

**LATITUD: 26°31'55.88"S**
**LONGITUD: 55°30'24.57"O**

Arq. Héctor Fernández Colmán
Reg. Prof. M.O.P.C. Nº 2115

MUNICIPALIDAD DE EDELIRA - ITAPÚA

COLEGIO NACIONAL DE PIRAJUI EDELIRA KM 65

# UBICACIÓN SATELITAL

escala 1 /1000

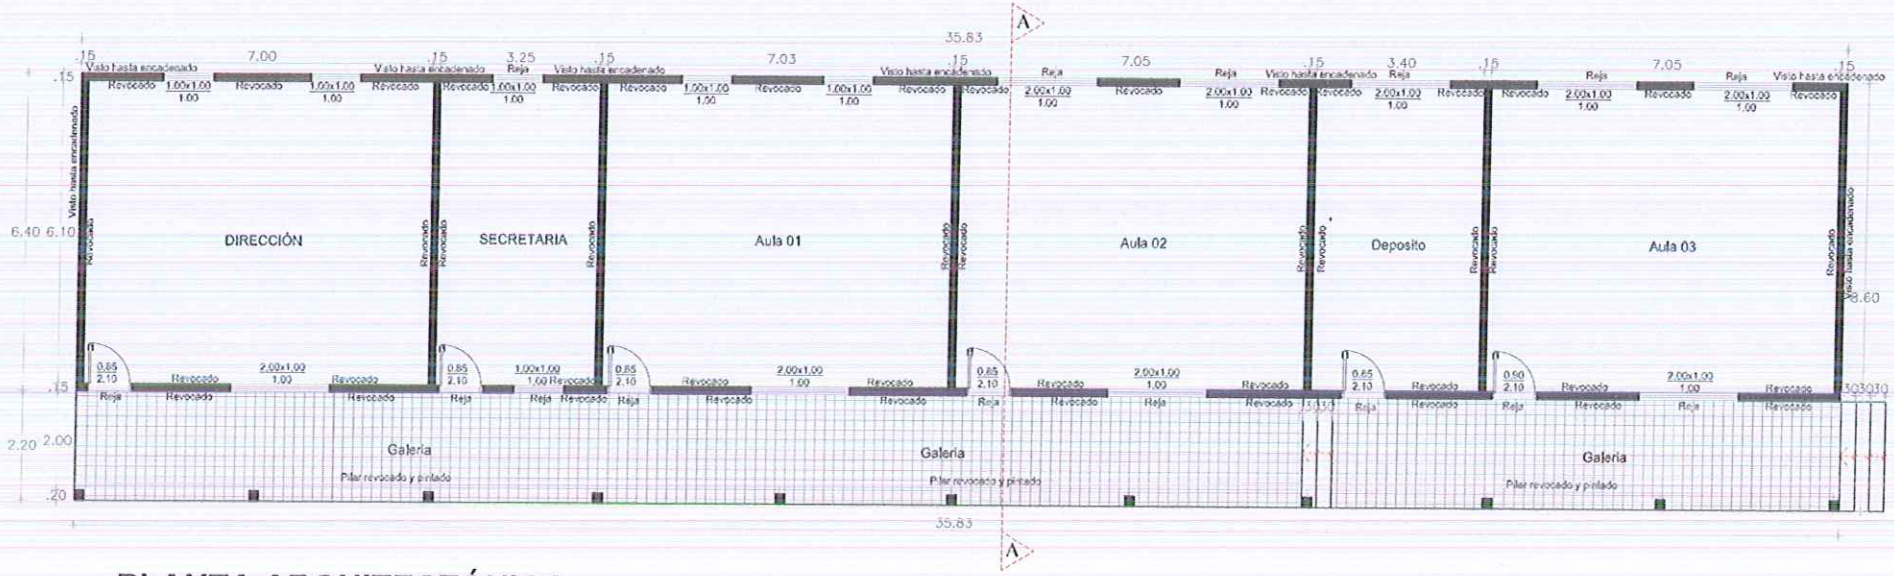


# PLANTA ARQUITECTÓNICA (EXISTENTE)

Arq. Héctor Fernández Colmán
Reg. Prof. M.O.P.C. Nº 2115

## MUNICIPALIDAD DE EDELIRA - ITAPÚA

COLEGIO NACIONAL DE PIRAJUI EDELIRA KM 65

| | |
|---|---|
| PROYECTO | REPARACIÓN DE UN BLOQUE DE DIRECCIÓN, SECRETARIA, DEPOSITO Y 03 AULAS. |
| PLANTA ARQUITECTONICA (EXISTENTE) | Sin escala — LAMINA N° 01 |

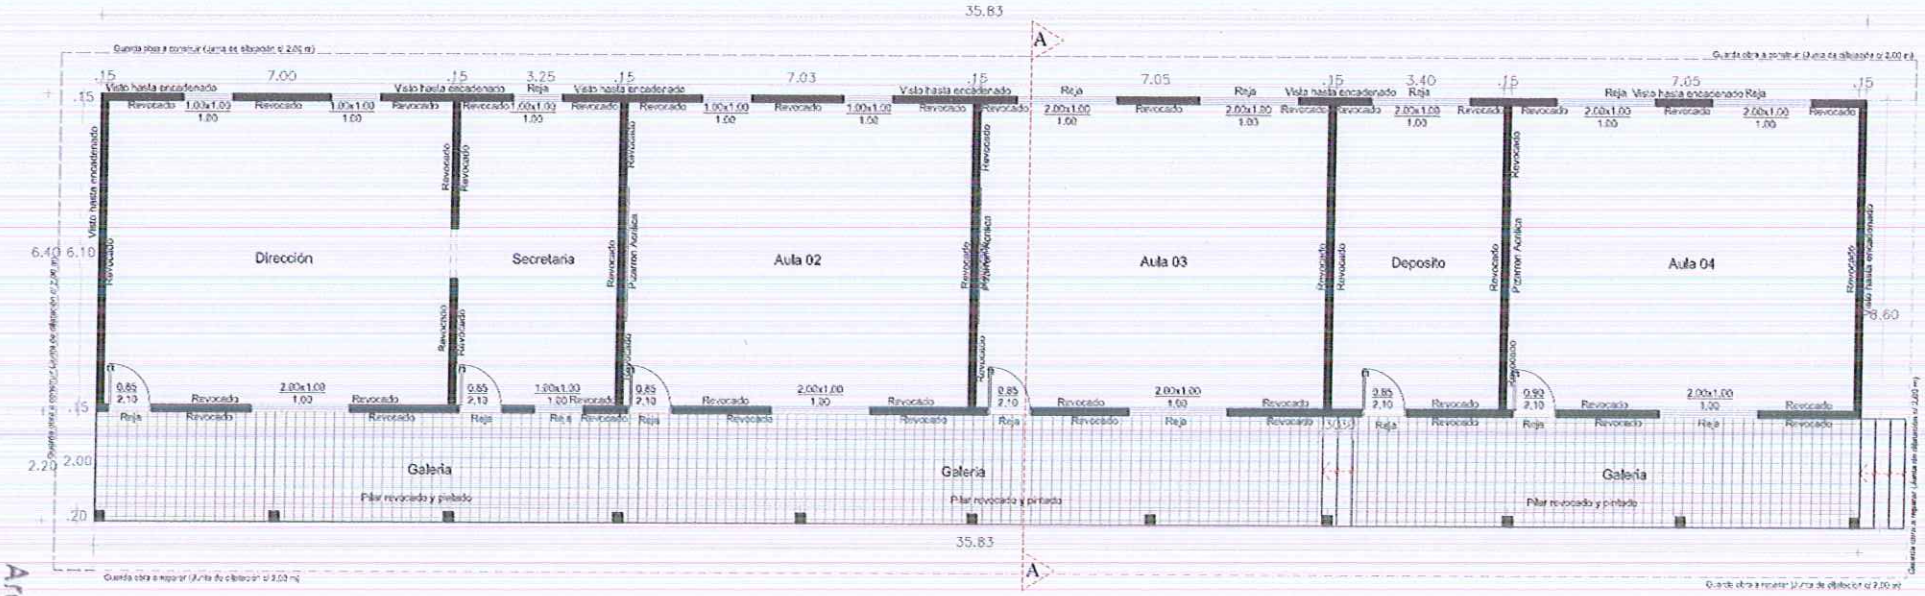


# PLANTA ARQUITECTÓNICA (PROYECTADO)

Arq. Héctor Fernández Colmán
Reg. Prof. M.O.P.C. Nº 2115

## MUNICIPALIDAD DE EDELIRA - ITAPÚA

COLEGIO NACIONAL DE PIRAJUI EDELIRA KM 65

| | |
|---|---|
| PROYECTO | REPARACIÓN DE UN BLOQUE DE DIRECCIÓN, SECRETARIA, DEPOSITO Y 03 AULAS. |
| PLANTA ARQUITECTONICA (PROYECTADA) | Sin escala — LAMINA N° 02 |

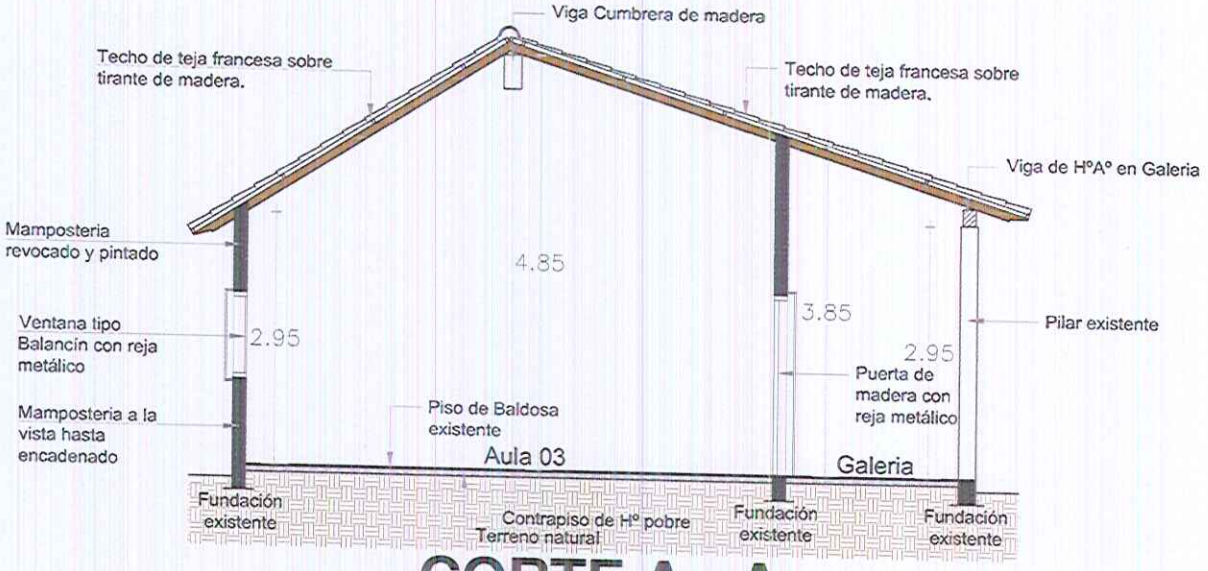


# CORTE A - A (EXISTENTE)

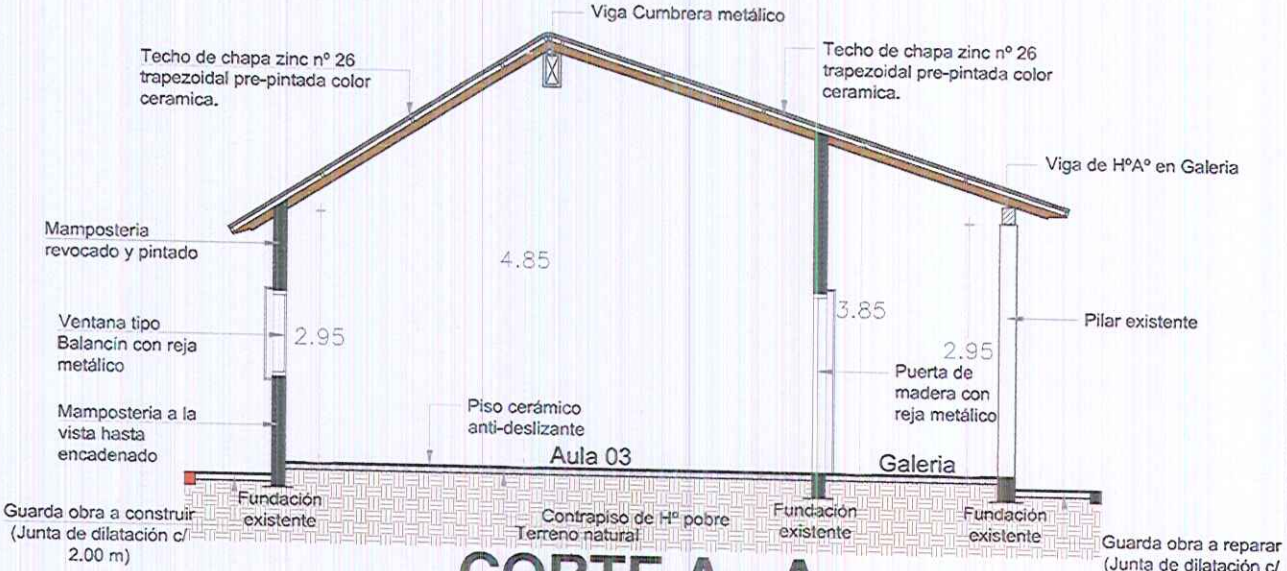


# CORTE A - A (PROYECTADO)

MUNICIPALIDAD DE EDELIRA - ITAPÚA

COLEGIO NACIONAL DE PIRAJUI EDELIRA KM 65

Arq. Héctor Fernández Colmán
Reg. Prof. M.O.P.C. Nº 2115

| | |
|---|---|
| PROYECTO | REPARACIÓN DE UN BLOQUE DE DIRECCIÓN, SECRETARIA, DEPOSITO Y 03 AULAS. |
| CORTES | LAMINA Nº 03 |
| | Sin escala |

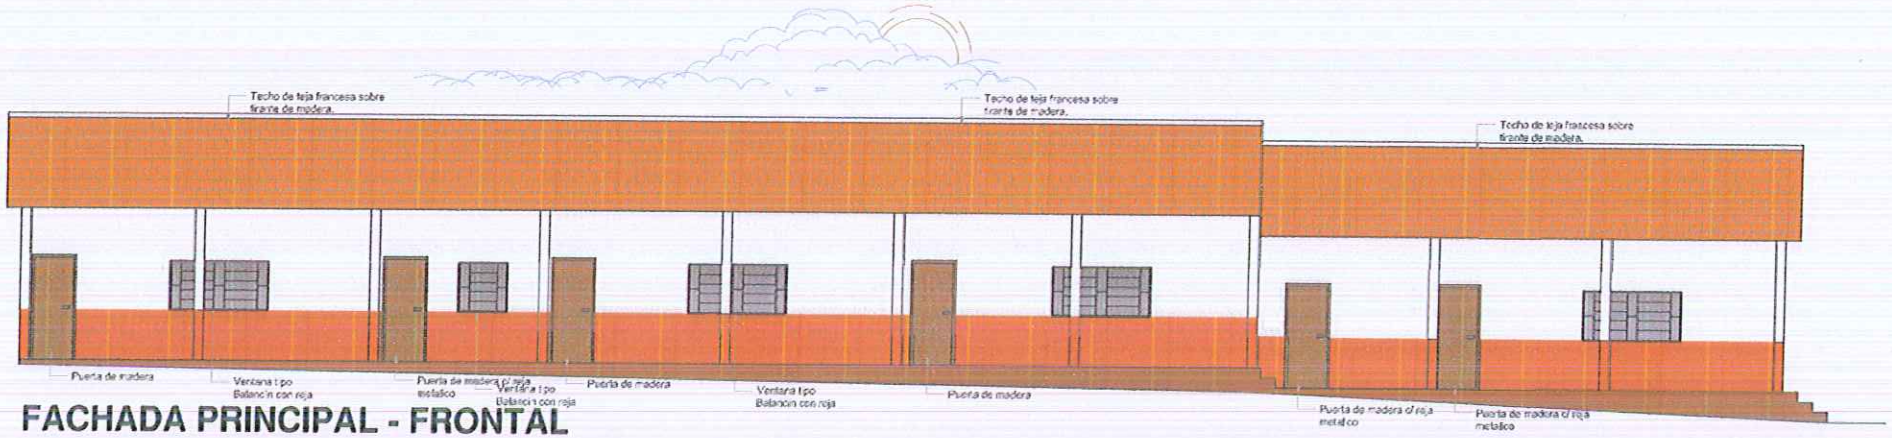


## FACHADA PRINCIPAL - FRONTAL (EXISTENTE)

## FACHADA PRINCIPAL - FRONTAL (PROYECTADO)

Arq. Héctor Fernández Colmán
Reg. Prof. M.O.P.C. Nº 2115

# MUNICIPALIDAD DE EDELIRA - ITAPÚA

COLEGIO NACIONAL DE PIRAJUI EDELIRA KM 65

| | |
|---|---|
| PROYECTO | REPARACIÓN DE UN BLOQUE DE DIRECCIÓN, SECRETARIA, DEPOSITO Y 03 AULAS. |
| FACHADAS | Sin escala — LAMINA Nº 04 |

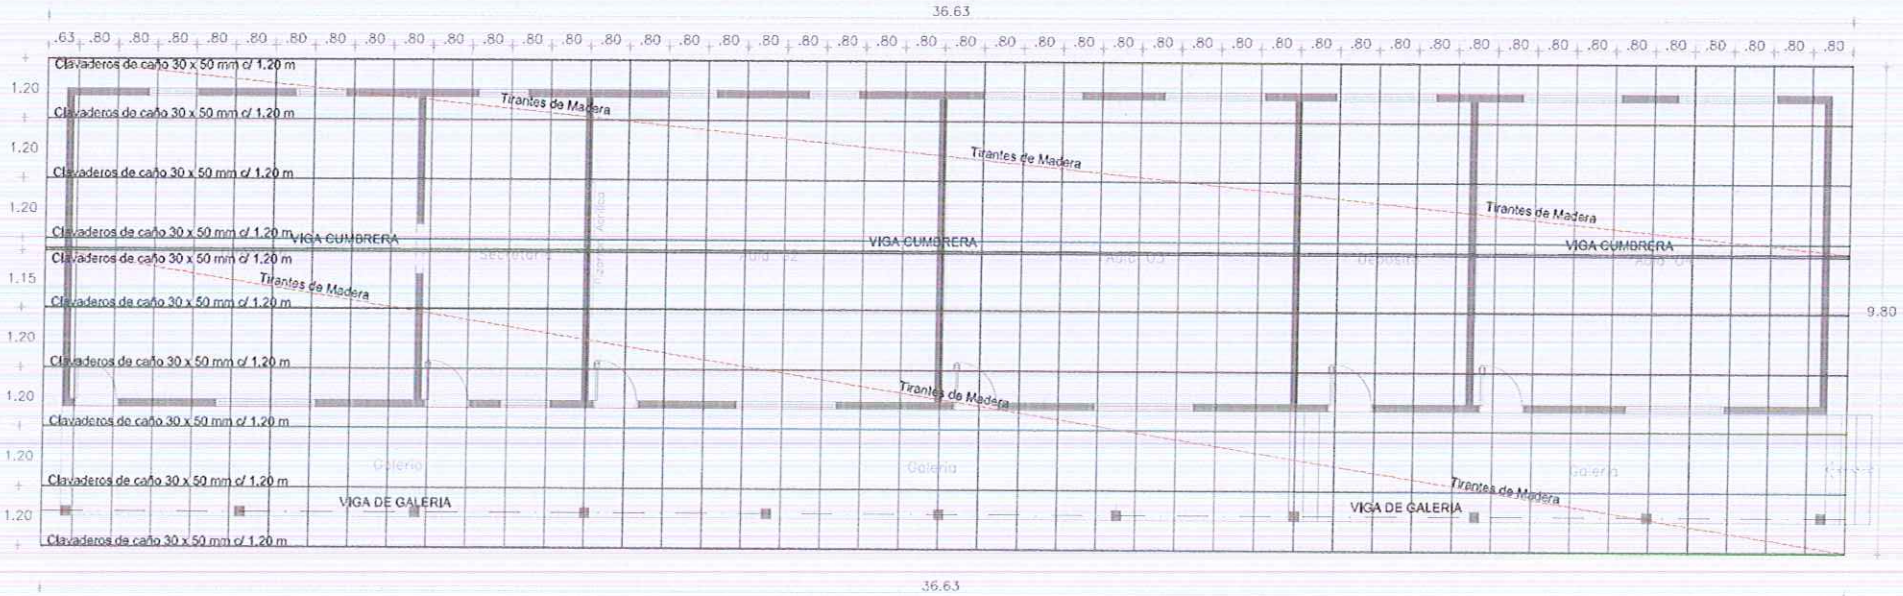


# PLANTA DE ESTRUCTURA DE TECHO (PROYECTADO)

OBSERVACIÓN

1. Los aleros laterales: 0.40 cm
2. Los aleros frontal 0.60 m desde la viga de galeria y posterior desde la mamposteria 0.50 m
3. Tirantes de madera: 0.80 m
4. Clavaderos metalicos: 1.20 m

Arq. Héctor Fernández Colmán
Reg. Prof. M.O.P.C. Nº 2115

| | |
|---|---|
| MUNICIPALIDAD DE EDELIRA - ITAPÚA<br>COLEGIO NACIONAL DE PIRAJUI EDELIRA KM 65 | |
| PROYECTO | REPARACIÓN DE UN BLOQUE DE DIRECCIÓN, SECRETARIA, DEPOSITO Y 03 AULAS. |
| PLANTA DE ESTRUCTURA DE TECHO | Sin escala — LAMINA Nº 05 |

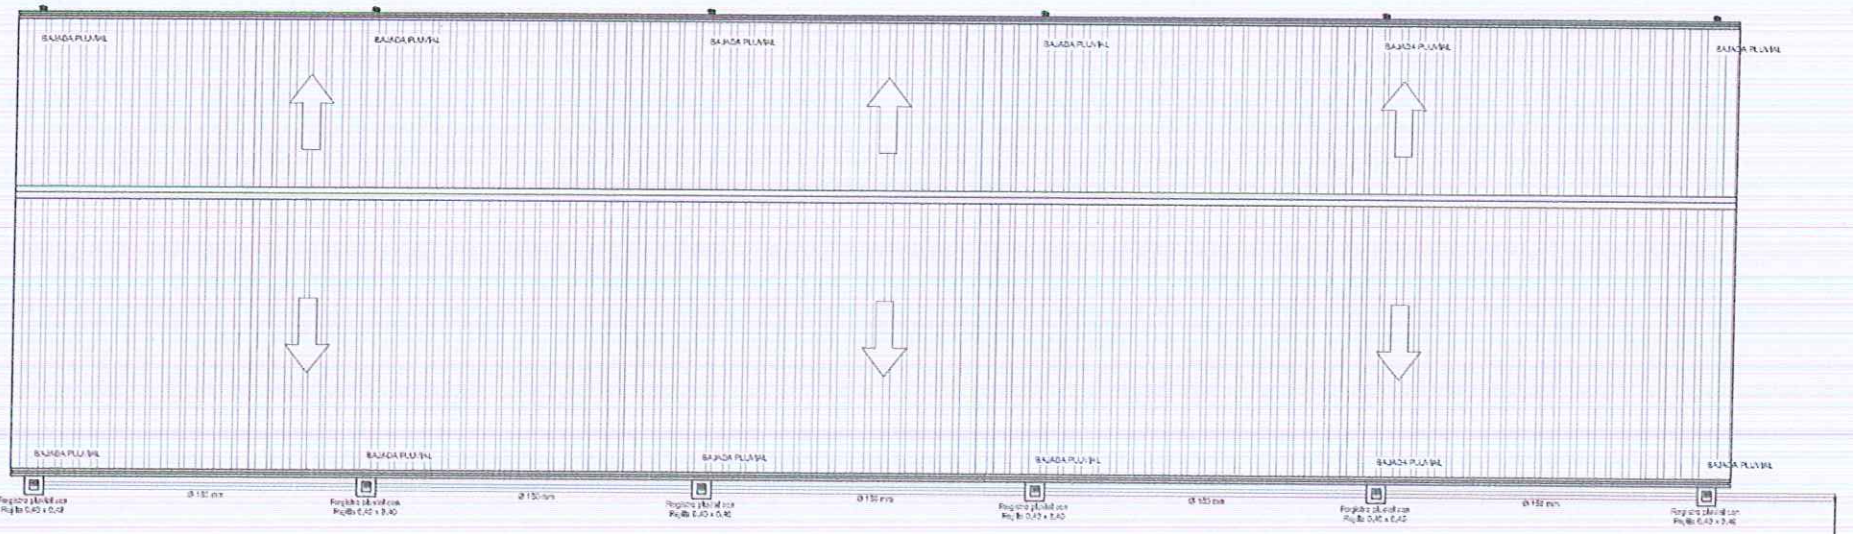


Disposición final a canal pluvial existente o a terreno natural protegido contra la erosión

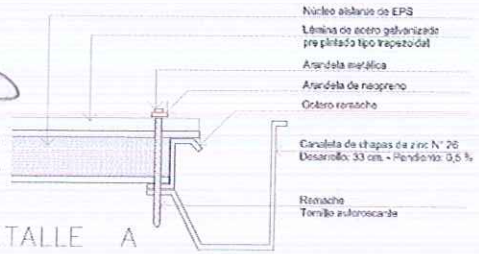


DETALLE A

Arq. Héctor Fernández Colmán
Reg. Prof. M.O.P.C. Nº 2115

# MUNICIPALIDAD DE EDELIRA - ITAPÚA

COLEGIO NACIONAL DE PIRAJUI EDELIRA KM 65

| | |
|---|---|
| PROYECTO | REPARACIÓN DE UN BLOQUE DE DIRECCIÓN, SECRETARIA, DEPOSITO Y 03 AULAS. |
| PLANTA DE ESTRUCTURA DE TECHO | Sin escala |

LAMINA N° 06

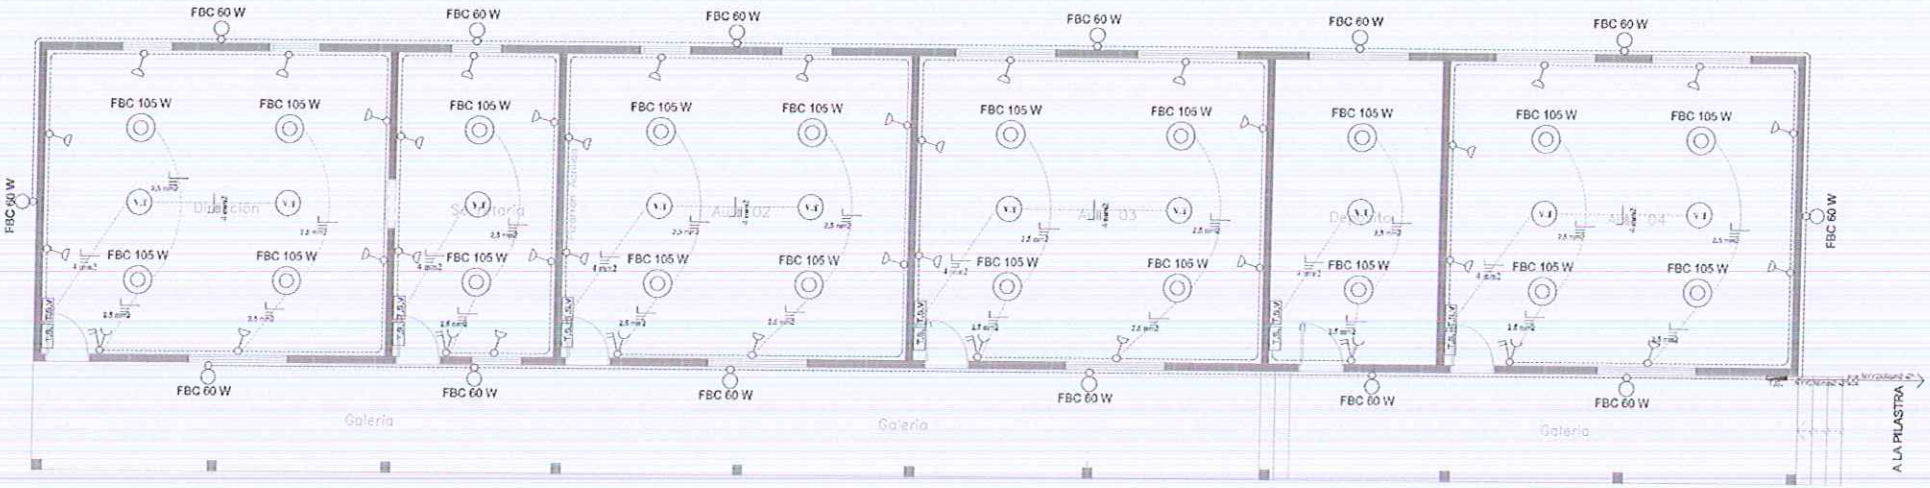


# PLANTA DE INSTALACIÓN ELECTRICO (PROYECTADO)

Referencias :

- Foco de Bajo consumo (FBC 80W)
- Foco de Bajo consumo (FBC 60W)
- Foco de Bajo consumo (FBC 60W)
- Doble Punto y una toma
- Toma Alta
- Toma Baja
- FC Fotocelula
- V.T Ventilador de Techo

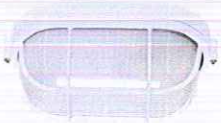

Arq. Héctor Fernández Colmán
Reg. Prof. M.O.P.C. Nº 2115

## MUNICIPALIDAD DE EDELIRA - ITAPÚA

COLEGIO NACIONAL DE PIRAJUI EDELIRA KM 65

| | |
|---|---|
| PROYECTO | REPARACIÓN DE UN BLOQUE DE DIRECCIÓN, SECRETARIA, DEPOSITO Y 03 AULAS. |
| PLANTA DE INSTALACIÓN ELECTRICO | Sin escala — LAMINA Nº 07 |

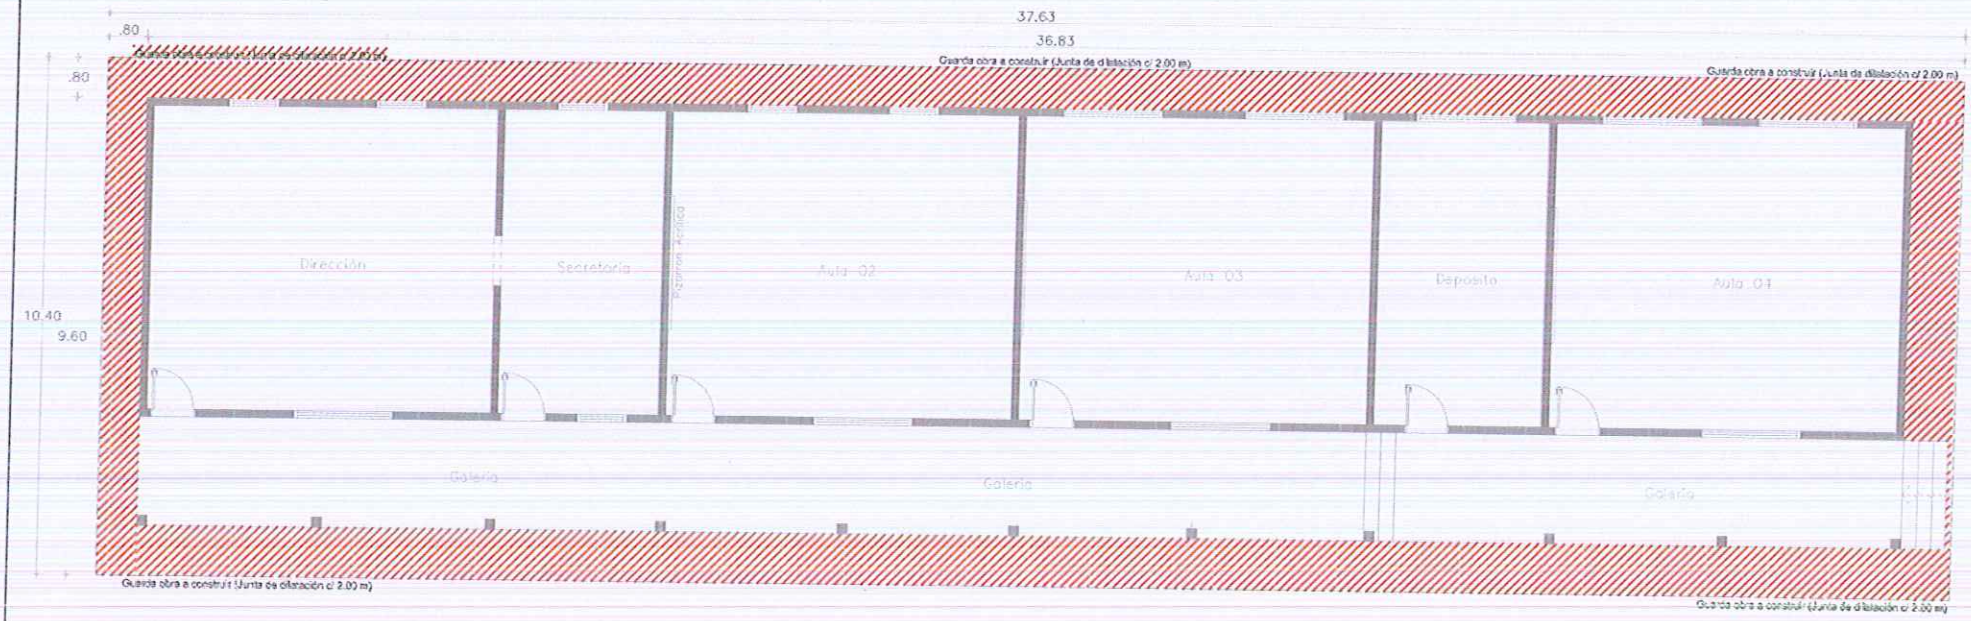


## Planta de Guarda Obra

Arq. Héctor Fernández Colmán
Reg. Prof. M.O.P.C. Nº 2115

# MUNICIPALIDAD DE EDELIRA - ITAPÚA

COLEGIO NACIONAL DE PIRAJUI EDELIRA KM 65

| | |
|---|---|
| PROYECTO | REPARACIÓN DE UN BLOQUE DE DIRECCIÓN, SECRETARIA, DEPOSITO Y 03 AULAS. |
| PLANTA DE GUARDA OBRA | Sin escala — LAMINA N° 08 |

UBICACIÓN DE LA PIZARRA

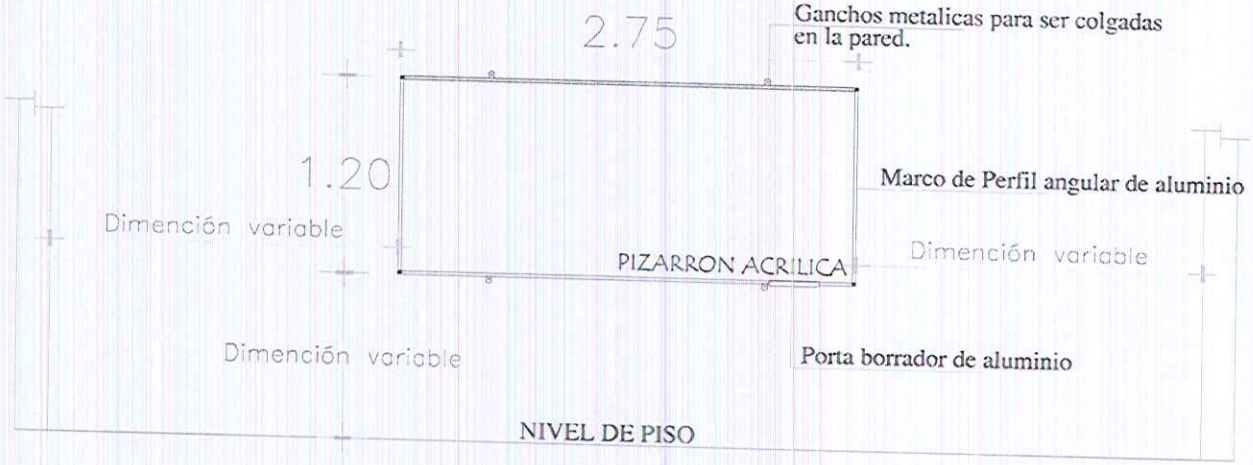


ALZADO FRONTAL

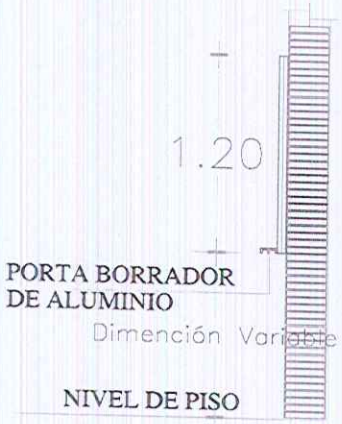


CORTE A

DESCRIPCIÓN:
- Pizarra especial fabricada en una cara en acero vitrificado, en color blanco y en la otra con paño. A un lado llevara un porta pulmon, y accesorios para paño respectivamente.
- Llevara un marco de perfil angular de aluminio.
- Ganchos metálicas para ser colgada en la pared.

DIMENCIÓN APROXIMADA:
- Largo: 2.75 m.
- Altura: 1.20 m.
- Ancho: 5 cm.

Arq. Héctor Fernández Colmán
Reg. Prof. M.O.P.C. Nº 2115

MUNICIPALIDAD DE EDELIRA - ITAPÚA
COLEGIO NACIONAL DE PIRAJUI EDELIRA KM 65

| | | |
|---|---|---|
| PROYECTO | REPARACIÓN DE UN BLOQUE DE DIRECCIÓN. SECRETARIA. DEPOSITO Y 03 AULAS. | |
| DETALLE DE PIZARRON ACRILICA | escala 1 / 30 | LAMINA Nº 09 |

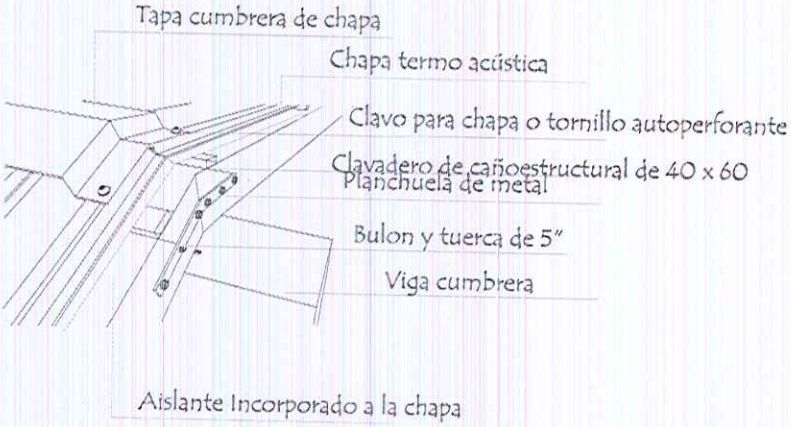


# Perspectiva

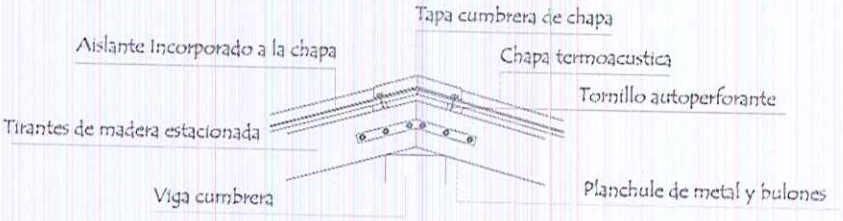


# Alzado

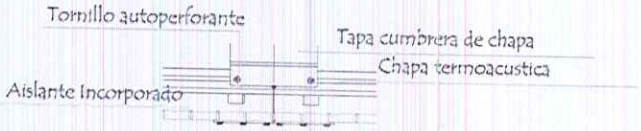


# Planta

Arq. Héctor Fernández Colmán
Reg. Prof. M.O.P.C. Nº 2115

| | | |
|---|---|---|
| MUNICIPALIDAD DE EDELIRA - ITAPÚA<br>COLEGIO NACIONAL DE PIRAJUI EDELIRA KM 65 | | |
| PROYECTO | REPARACIÓN DE UN BLOQUE DE DIRECCIÓN. SECRETARIA. DEPOSITO Y 03 AULAS. | |
| DETALLE DE TECHO | escala 1 / 10 | LAMINA Nº 10 |

# Viga cumbrera

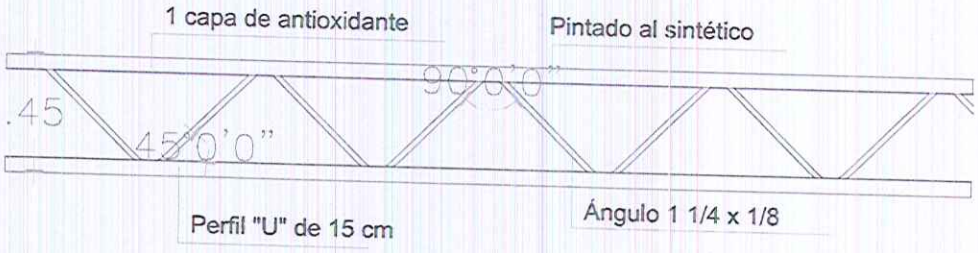


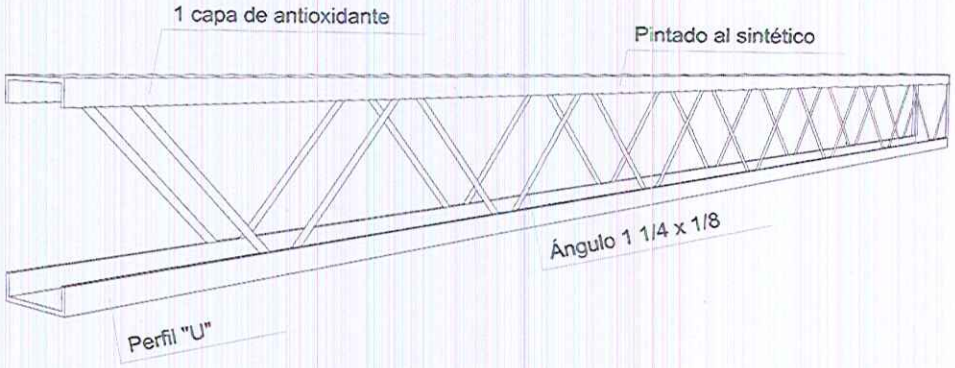


Arq. Héctor Fernández Colmán
Reg. Prof. M.O.P.C. Nº 2115

MUNICIPALIDAD DE EDELIRA - ITAPÚA
COLEGIO NACIONAL DE PIRAJUI EDELIRA KM 65

| | | |
|---|---|---|
| PROYECTO | REPARACIÓN DE UN BLOQUE DE DIRECCIÓN. SECRETARIA. DEPOSITO Y 03 AULAS. | |
| DETALLE VIGA CUMBRERA escala 1 / 10 | LAMINA Nº 11 | |