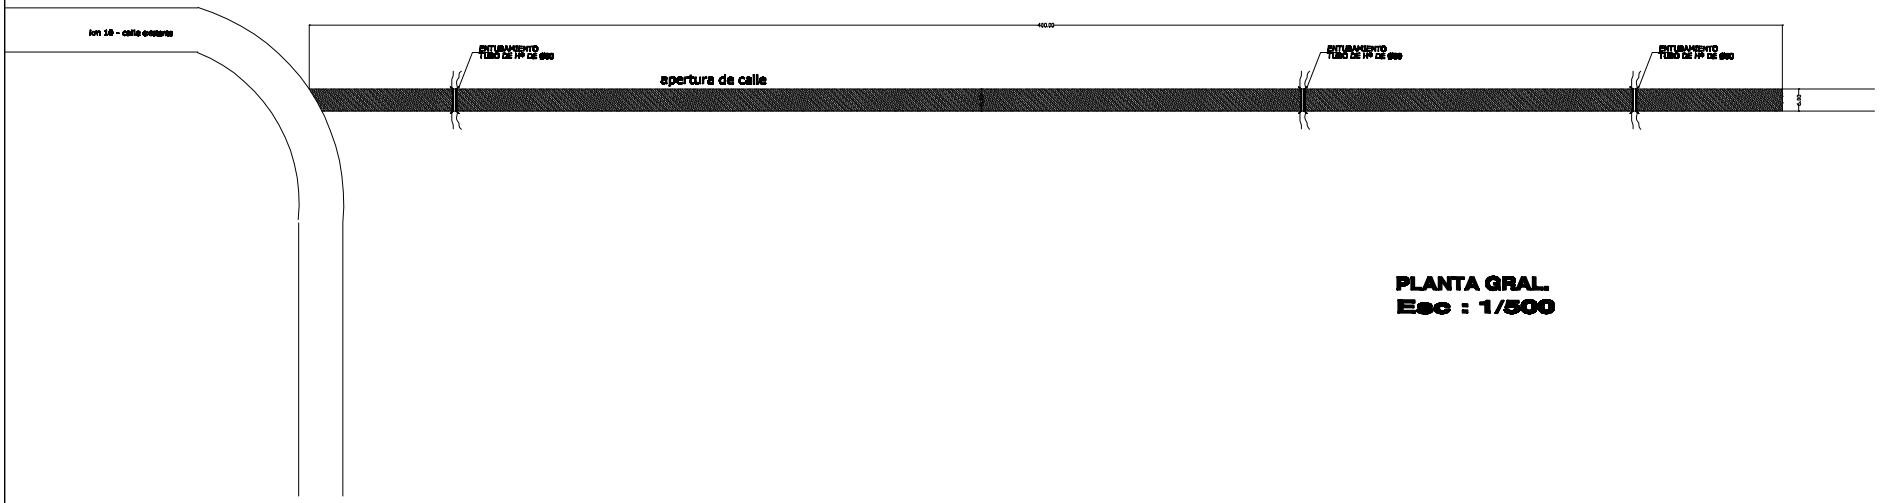

PLANTA GRAL.
Esc : 1/500

	01			
FECHA	Nro.	MODIFICACION	VERIFICADO	APROBADO

OBRA: [redacted]

PROPIETARIO:	MUNICIPALIDAD DE JUAN E. O'LEARY km 10 – Ruta Rary	LAMINA: I
PLANEO DISEÑO:	DE ARQUITECTURA GENERAL	
ESCALA	FECHA	DESARROLLO EMPRENDIMIENTO
Indicadas		ARQ. JUAN MOLINAS

PA01–PLANOS