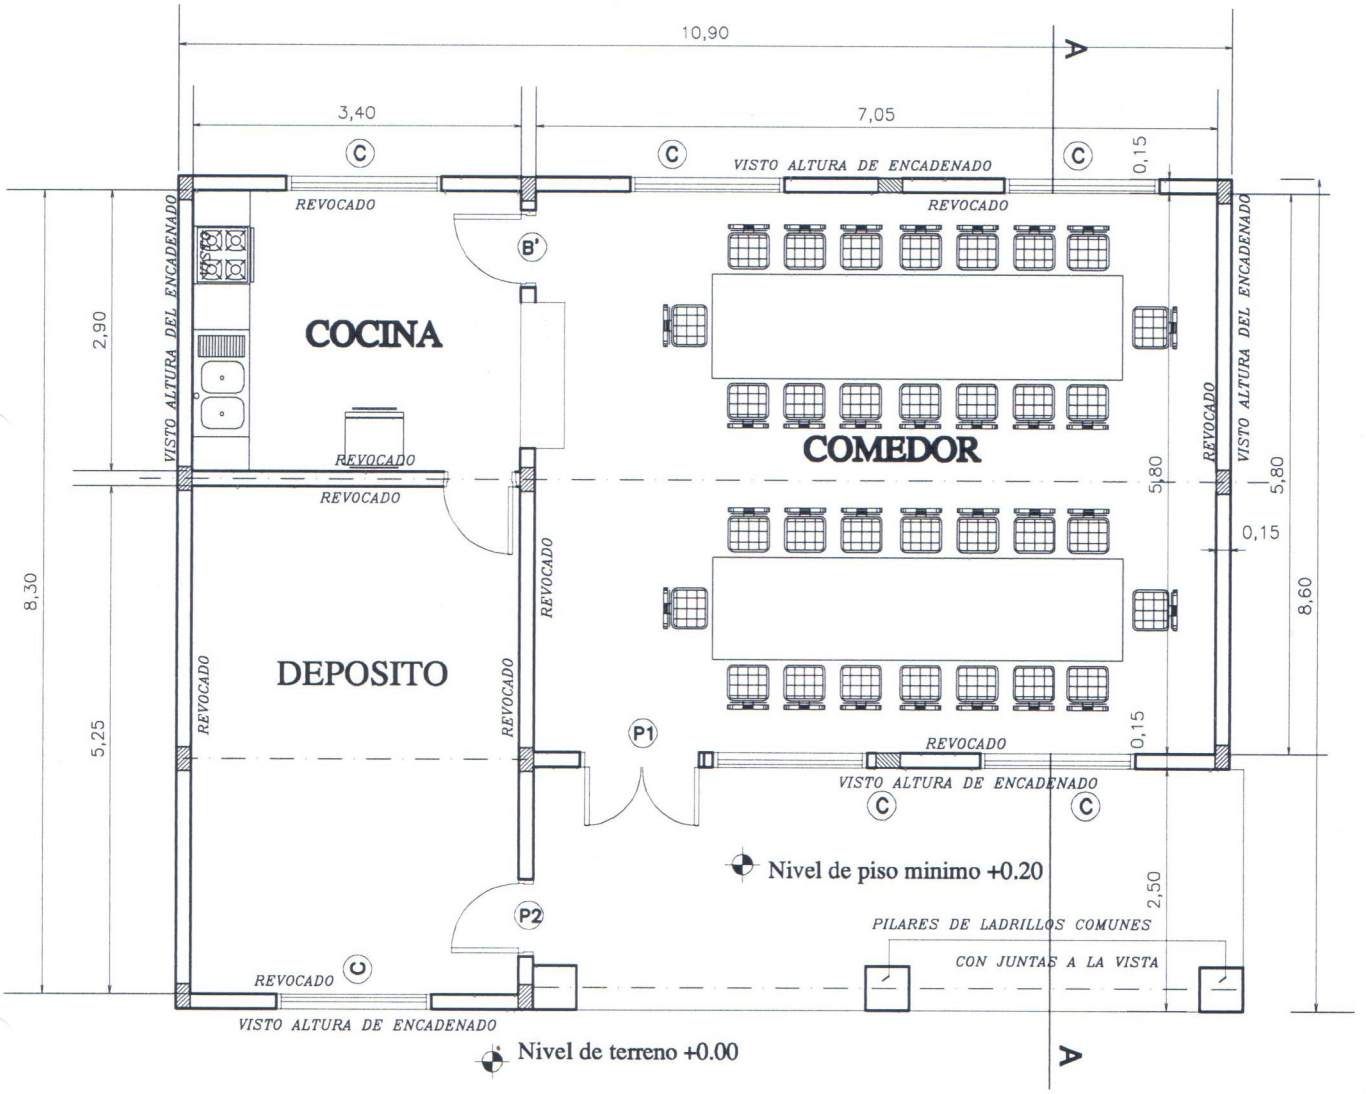

PLANTA ---------- ESC. 1/75

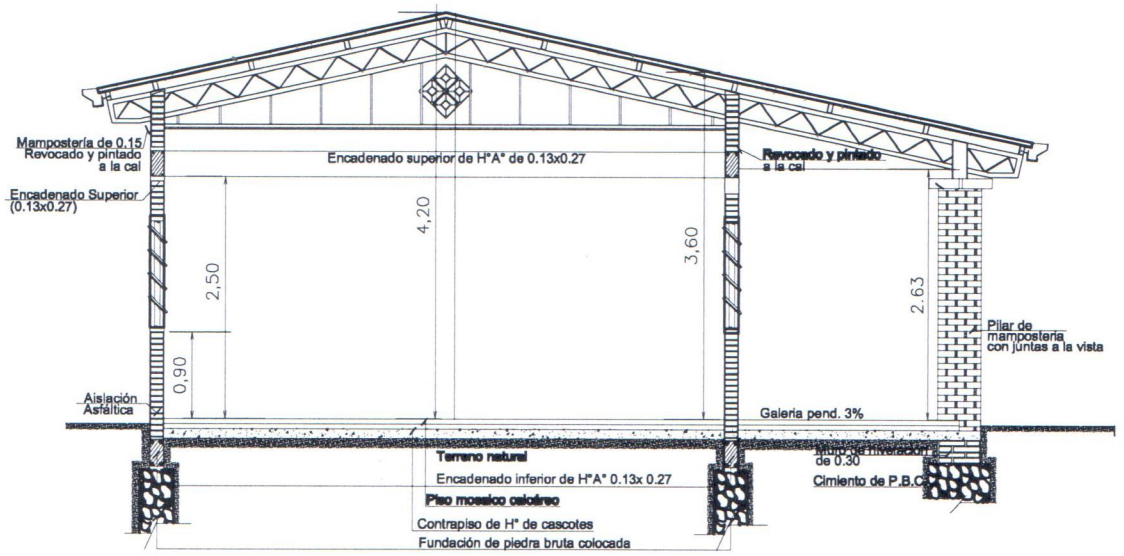

CORTE A - A
Esc. 1/75

FACHADA PRINCIPAL

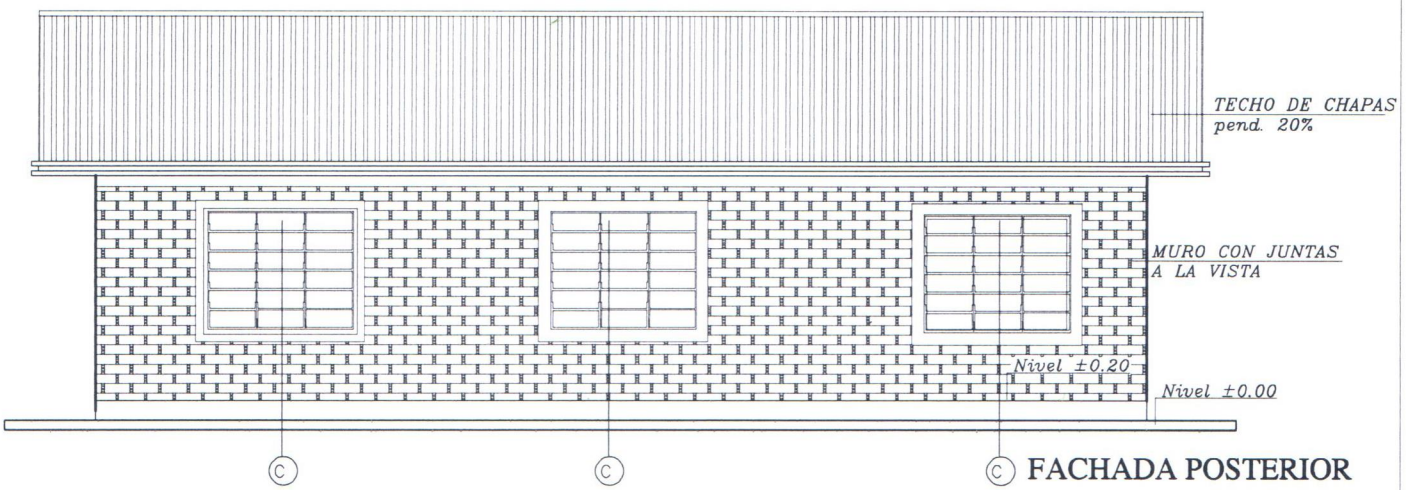

FACHADA POSTERIOR

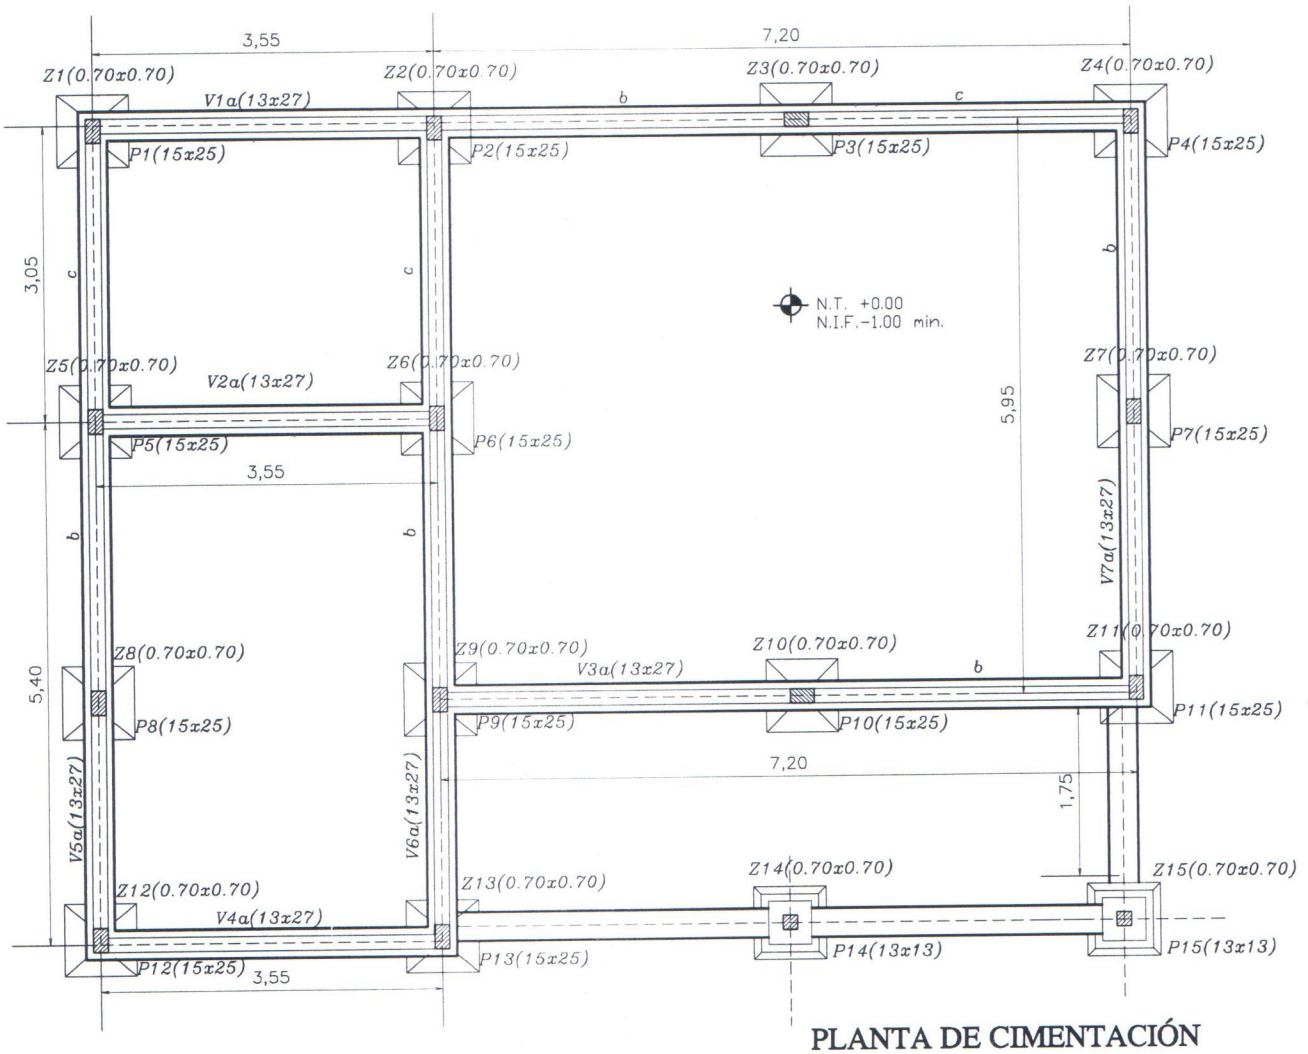

PLANTA DE CIMENTACIÓN

PILAR TIPO Y ZAPATA TIPO (70 x70x 25)

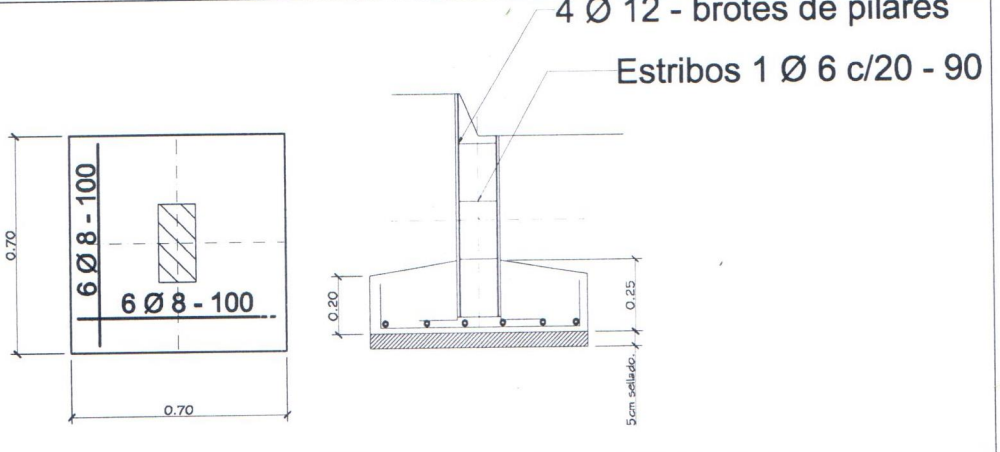

OBS.:ESTOS DATOS SON ILUSTRATIVOS.LAS DIMENSIONES FINALES DE FUNDACION Y ENCADENADOS ESTAN SUJETAS AL CALCULO.

Lista de Cantidades y sus Precios.
Ubicación: Escuela Basica N° 3756 - Ciudad de Vaqueria

Fecha:_____

LCO N° 11/13.

N°	RUBRO	UNIDAD	CANTIDAD	P. UNITARIO (iva incluido)	TOTAL (iva Incluido
1.	Preparación de la obra				
	a- Limpieza y preparación del terreno	M2	93,74		0
	b- Replanteo	M2	93,74		0
2.	Excavación y carga de cimiento con PBC.	M3	13,00		0
3.	Estructura de Hº Aº				
	a- Zapata de Hº Aº	M3	1,84		0
	b- Pilares de Hº Aº	M3	1,30		0
	c- Vigas de Galeria de Hº Aº	M3	0,42		0
	d- Encadenados de Hº Aº inferior	M3	1,68		0
	e- Encadenado de Hº Aº Superior	M3	1,89		0
4.	Muros de nivelación :				
	a- De 0,30 cm. Armada	M2	16,04		0
5.	Relleno y apisonado de interiores	M3	17,63		0
6.	Aislación asfaltica :				
	a- De paredes	M2	46,10		0
7.	Muros de elevación :				
	a- De 0,15 para revocar	M2	69,46		0
	b- De 0,15 visto a una cara de ladrillos comunes	M2	84,14		0
	c- Envarillado sobre y bajo aberturas 2 * 8 por hilada (2 hiladas)	ML	42,00		0
8.	Pilares :				
	a- De 0,35 x0,35 visto para corredor	ML.	10,40		0
9.	Techo				
	a- De chapas de zinc s/ estrtuctura metalica	M2	120,00		0
10.	Revoques				
	a- De paredes interior y exterior a una capa	M2	139,00		0
	b- De pilares de Hº Aº	M2	5,38		0
11.	Contrapiso de Hº de cascotes	M2	89,74		0
12.	Piso de baldoza calcarea	M2	89,74		0
13.	Zocalo calcareo	ML	55,90		0
14.	Aberturas de madera				
	a- Puerta madera de 1,10 x 2,10 - tablero	UN.	1,00		0
	b- Puerta madera de 0,80 x 2,10 - placa	UN.	2,00		0
15	Aberturas metalicas				
	a- Ventanas tipo balancines	M2	10,80		0
	b- Puerta de 0,80 x 2,10	M3	1,68		0
16.	Alfeizar de ventanas				
	a- De revoque 1:3 (cemento - arena)	ML	32,40		0
17.	Pinturas:				
	a- De paredes a la cal	M2	139,00		0
	b- De pilares vistos con antimoho incoloro	M2	12,42		0
	c- De encadenado y pilares a la cal	M2	26,32		0
	d- De aberturas metalicas con pintura sintetica o ceramico	M2	14,28		0
	e- De ladrillos visto con antimoho incoloro	M2	84,14		0
	F- De abertura de madera con barniz	M2	5,67		0
	g- De estructura metalica de techo con pintura sintetica	M2	47,62		0
18.	Revestido de azulejos	M2	6,09		0
19.	Vidrios dobles	M2	12,60		0
20.	Desague pluvial				
	a- Canaleta y caño de bajada Nº 26 - desarrollo 33 cms.	ML	36,60		0
21	Instalacion electrica	GL.	1,00		0
22.	Artefactos electricos	GL.	1,00		0
23.	Instalasion sanitaria				
	a- Agua corriente	GL.	1,00		0
	b- Desague cloacal	GL.	1,00		0
	c- Pileta de cocina con griferia	GL.	1,00		0
24.	Cielorraso de machimbre	M2	70,00		0
25.	Limpieza final	M2	93,74		0
	TOTALGENERAL				0