COORDENADAS U.T.M.

Punto Nº 1: X= 455.872 Y= 7.195.177

Punto Nº 2: X= 455.895 Y= 7.195.211

PLANO DE UBICACIÓN

Escala 1/2200

OBRA: PROYECTO DE EMPEDRADO, DRENAJE Y CANAL A CIELO ABIERTO	CALLES EX COMB. DOROTEO CÁCERES CÑIA CASCO URBANO, KM 20,800 PY 02, Bº BALNEARIO	2020	NM
	DEPARTAMENTO: CENTRAL - DISTRITO: CAPIATÁ		
DEPARTAMENTO DE INFRAESTRUCTURA PUBLICA Y SERVICIOS			

MUNICIPALIDAD DE CAPIATÁ
DEPARTAMENTO DE INFRAESTRUCTURA PUBLICA Y SERVICIOS

ARQ. MARIO A. DUARTE
Dirección Infraestructura Pública y Servicios
Municipalidad de Capiatá

PERFIL LONGITUDINAL
ESCALA HORIZONTAL: 1/1000
ESCALA VERTICAL: 1/0100

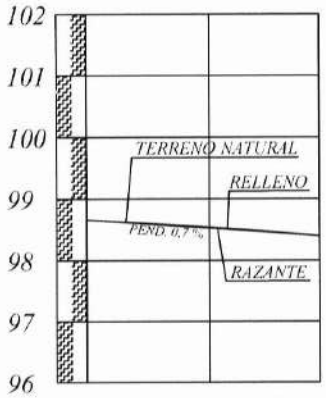

PROGRESIVA	00+000	20.00	00+020	19.00	00+039
RAZANTE DEL TERRENO	98.66		98.54		98.40
RAZANTE DEL PROYECTO	98.66		98.52		98.40

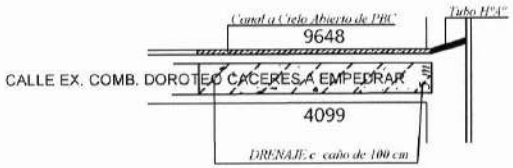

SENTIDO DE PENDIENTE

PLANIMETRIA

OBRA: PAVIMENTO TIPO EMPEDRADO	LUGAR: CASCO URBANO, KM 20,800 PY 02	DISTRITO: CAPIATA	2020
MUNICIPALIDAD DE CAPIATA	TRAMO : 4099, 9648	DEPTO DE INFRESTRUCTURA PUBLICA Y SERVICIOS	
	BARRIO: BALNEARIO		

MUNICIPALIDAD DE CAPIATA

DIRECCION DE INFRAESTRUCTURA PUBLICA Y SERVICIOS

DISEÑO DE PERFIL TRANSVERSAL

TRAMO: CALLE EX COMB. DOROTEO CÁCERES, CASCO URBANO^{o}, B^{o} BALNEARIO

DETALLES CONSTRUCTIVOS	Lamina N° DC - 01	Escala 1/50
FECHA : NOVIEMBRE 2020		

CORTE TRANSVERSAL

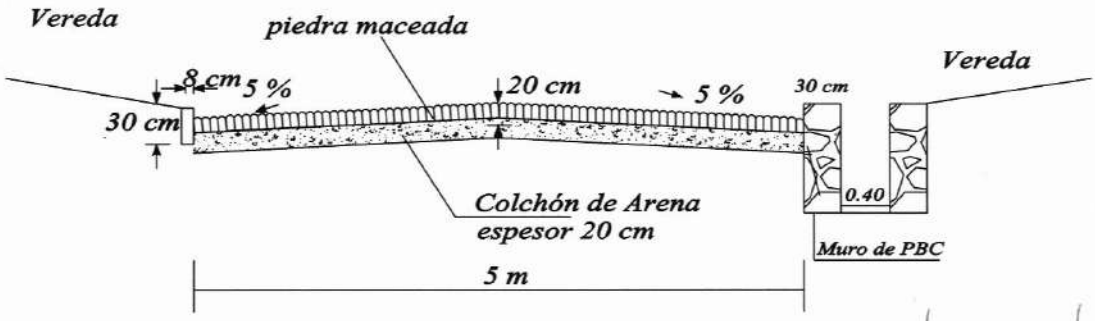

MUNICIPALIDAD DE CAPIATA
INFRAESTRUCTURA PUBLICA Y SERVICIOS

ARQ. MANOLO A. DUARTE
Director Infraestructura Publica y Servicios
Municipalidad de Capiatá

ARCHICAD VERSIÓN EDUCACIONAL

COORDENADAS

P1: X: 455.872 Y: 7.195.177

P2: X: 455.895 Y: 7.195.211

CORTE DE DRENAJE CON TUVO DE PVC DE 100mm

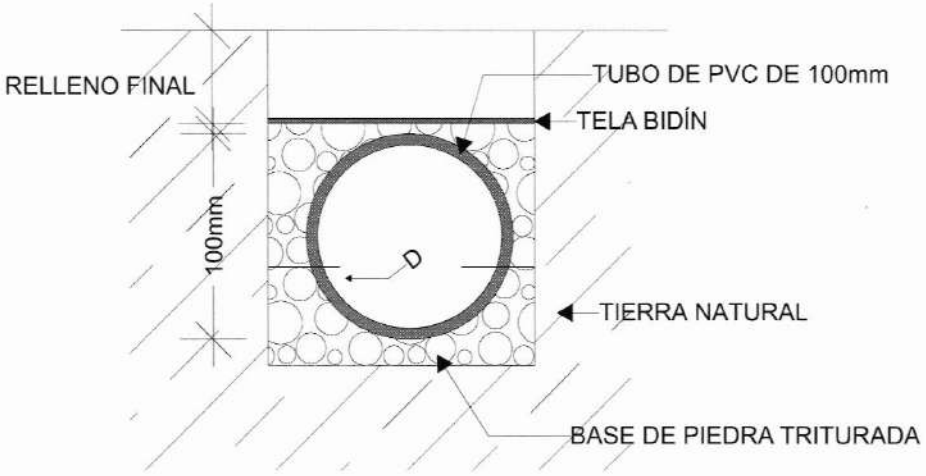

CORTE....ESCALA 1/50

OBRA: CONSTRUCCIÓN DE EMPEDRADO, ENTUBAMIENTO, DRENAJE Y CANAL	CALLE EX COMBATIENTE DOROTEO CACERES, KM 20,800 PY 02, BARRIO BALNEARIO, CASCO URBANO	
	DEPARTAMENTO: CENTRAL DISTRITO: CAPIATÁ	2020
DEPARTAMENTO DE INFRAESTRUCTURA PÚBLICA Y SERVICIOS		

N

MUNICIPALIDAD DE CAPIATÁ • INFRAESTRUCTURA PÚBLICA Y SERVICIOS

ARQ. MANUEL A. DUARTE
Infraestructura Pública y Servicios
Municipalidad de Capiatá

ARCHICAD VERSIÓN EDUCACIONAL

COORDENADAS

P1: X: 455.872 Y: 7.195.177

P2: X: 455.895 Y: 7.195.211

CORTE DE CANAL A CIELO ABIERTO DE 0,40 m

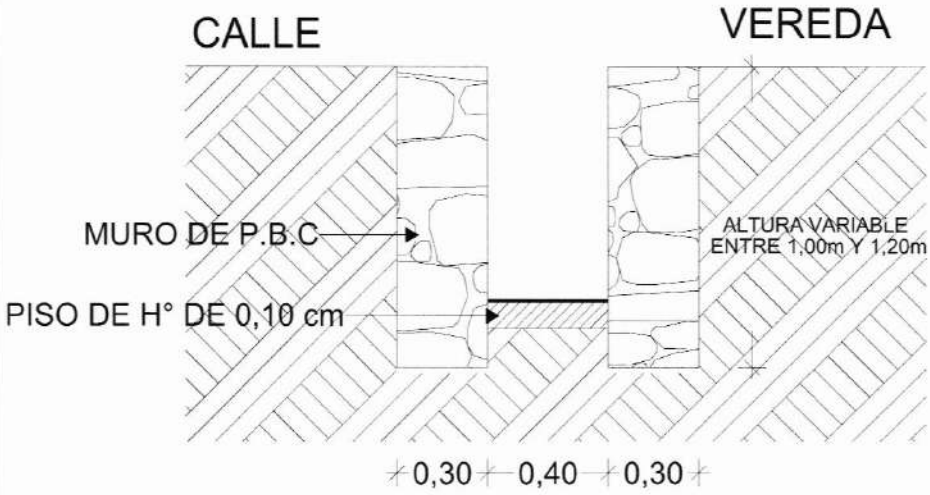

CORTE....ESCALA 1/50

MUNICIPALIDAD DE CAPIATÁ
INFRAESTRUCTURA PÚBLICA Y SERVICIOS

OBRA: CONSTRUCCIÓN DE EMPEDRADO, ENTUBAMIENTO, DRENAJE Y CANAL	CALLE EX COMBATIENTE DOROTEO CACERES, KM 20,800 PY 02, BARRIO BALNEARIO, CASCO URBANO		
	DEPARTAMENTO: CENTRAL DISTRITO: CAPIATÁ	2020	N
DEPARTAMENTO DE INFRAESTRUCTURA PÚBLICA Y SERVICIOS			