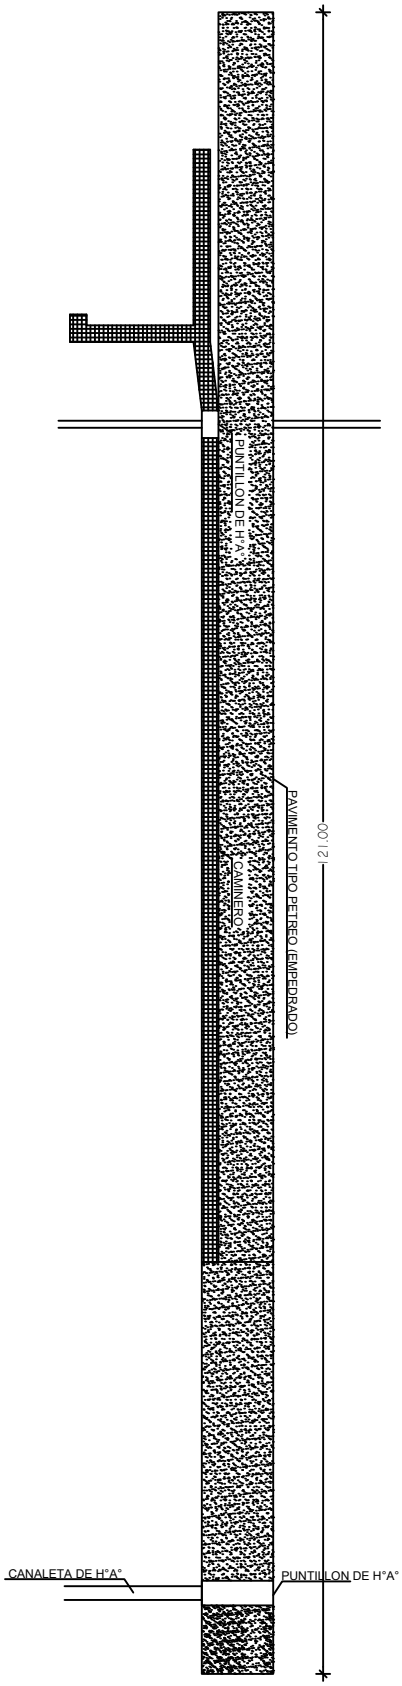

EMPEDRADO

PLANTA ACOTADA
ESC. 1: 500

PROYECTO : CONSTRUCCIÓN DE EMPEDRADO Y CAMINERO
UBICACIÓN : ZONA CENTRO - ISLA PUCU
PROFESIONAL : ARQ. SANTIAGO FERREIRA
DIRECCIÓN : SALTO DEL GUAIRA C/ LEOPARDI
PROFESIONAL