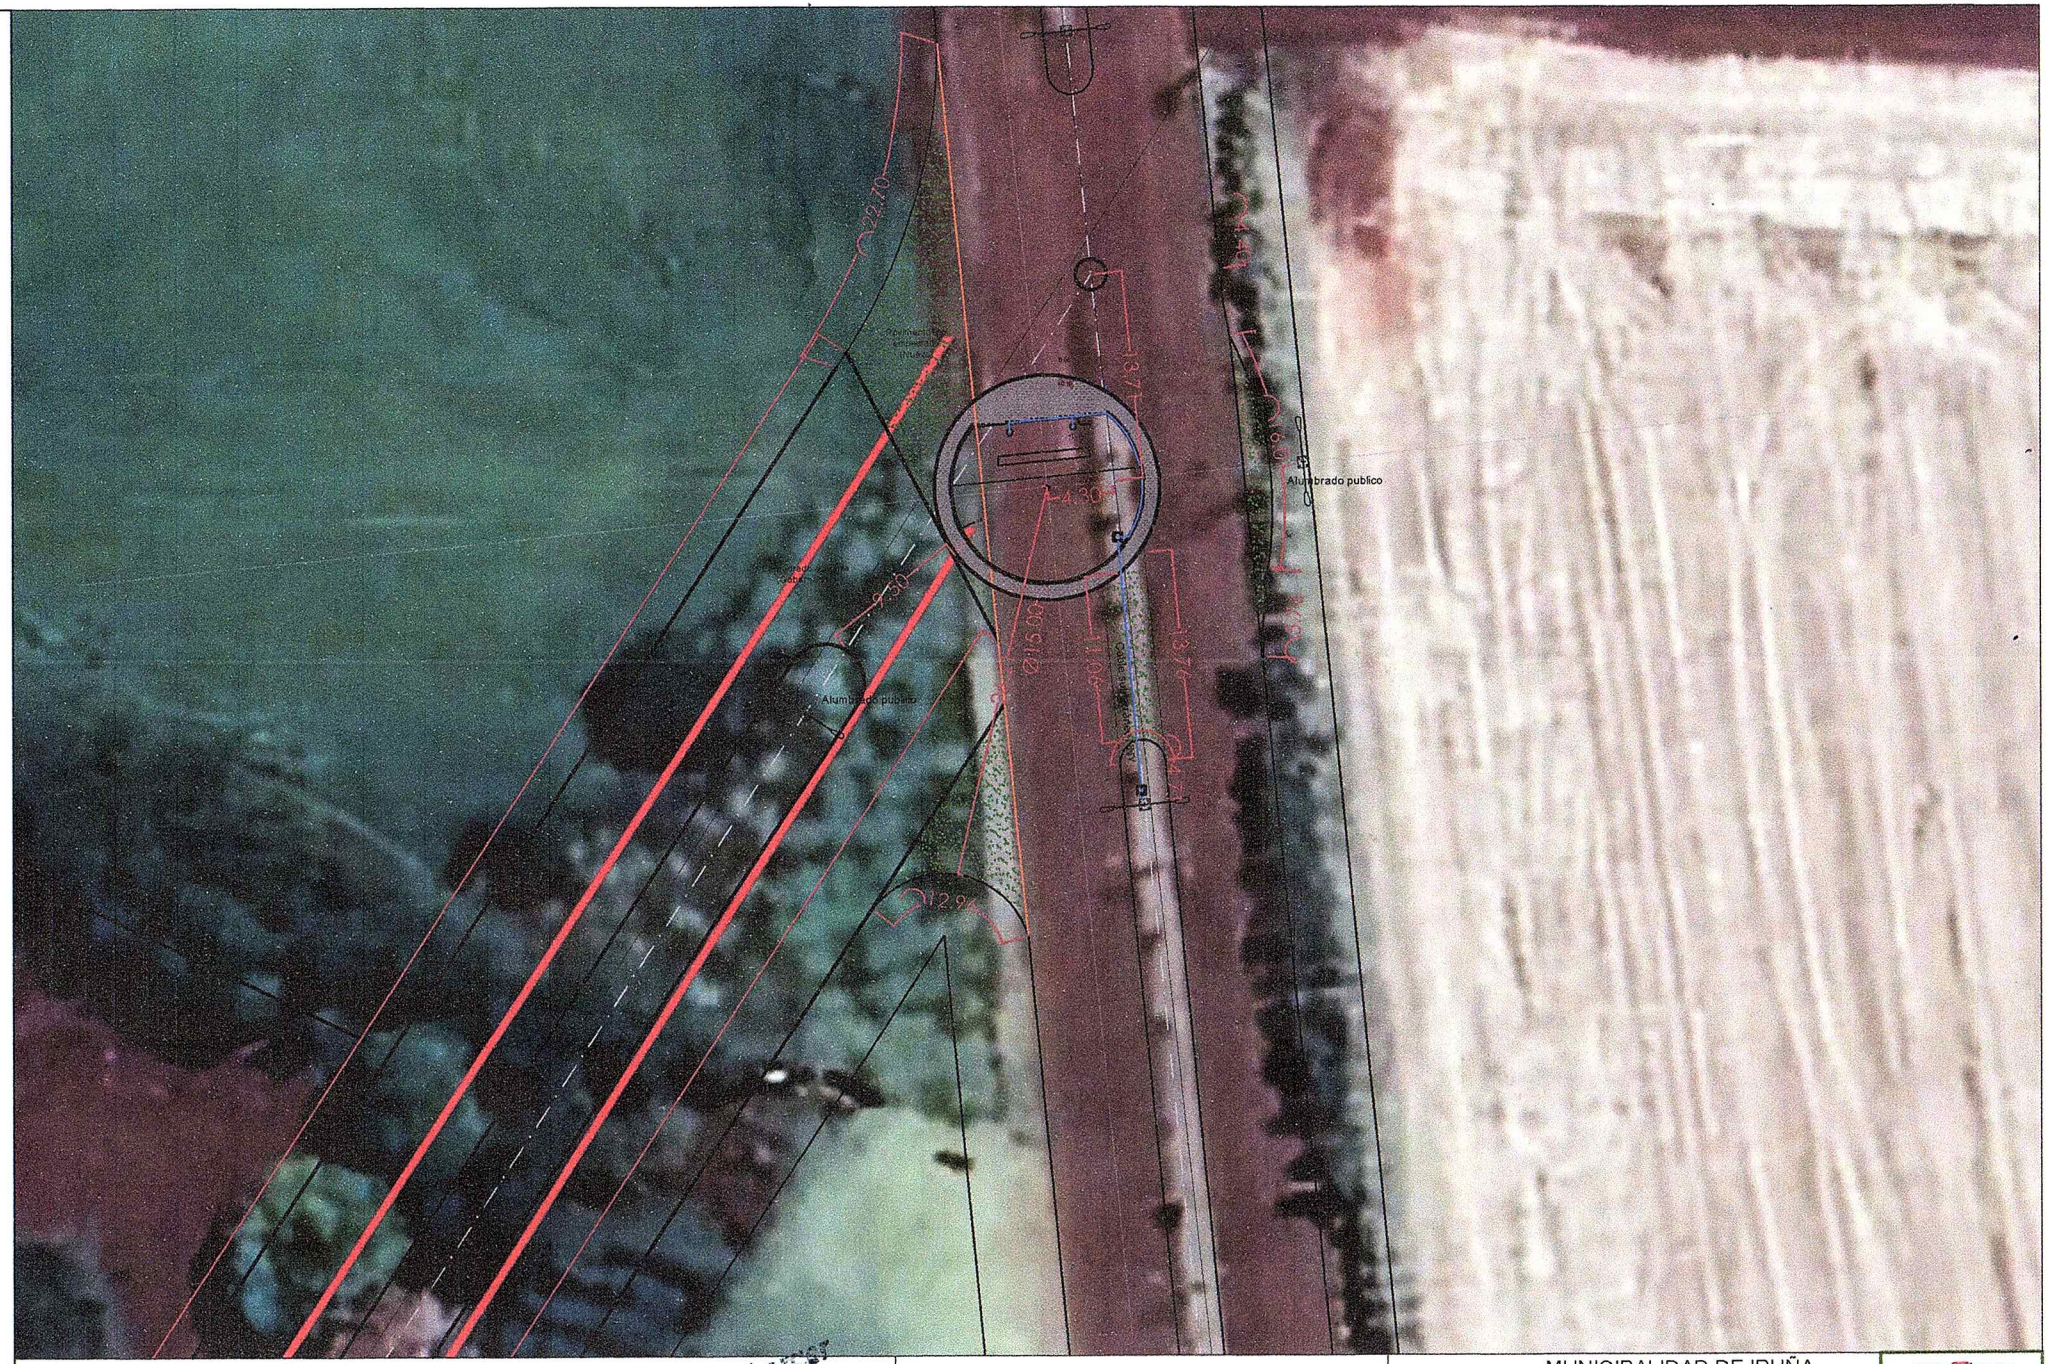

Proyectista

Planta de ubicación
escala 1-500

MUNICIPALIDAD DE IRUÑA	
Departamento: de obras	
Ubicación: Acceso a Iruña	
Proyecto: Arq. Daiane Schalenberger	
Año: 2023	Obra: Rotonda de acceso a Iruña
hoja A4	

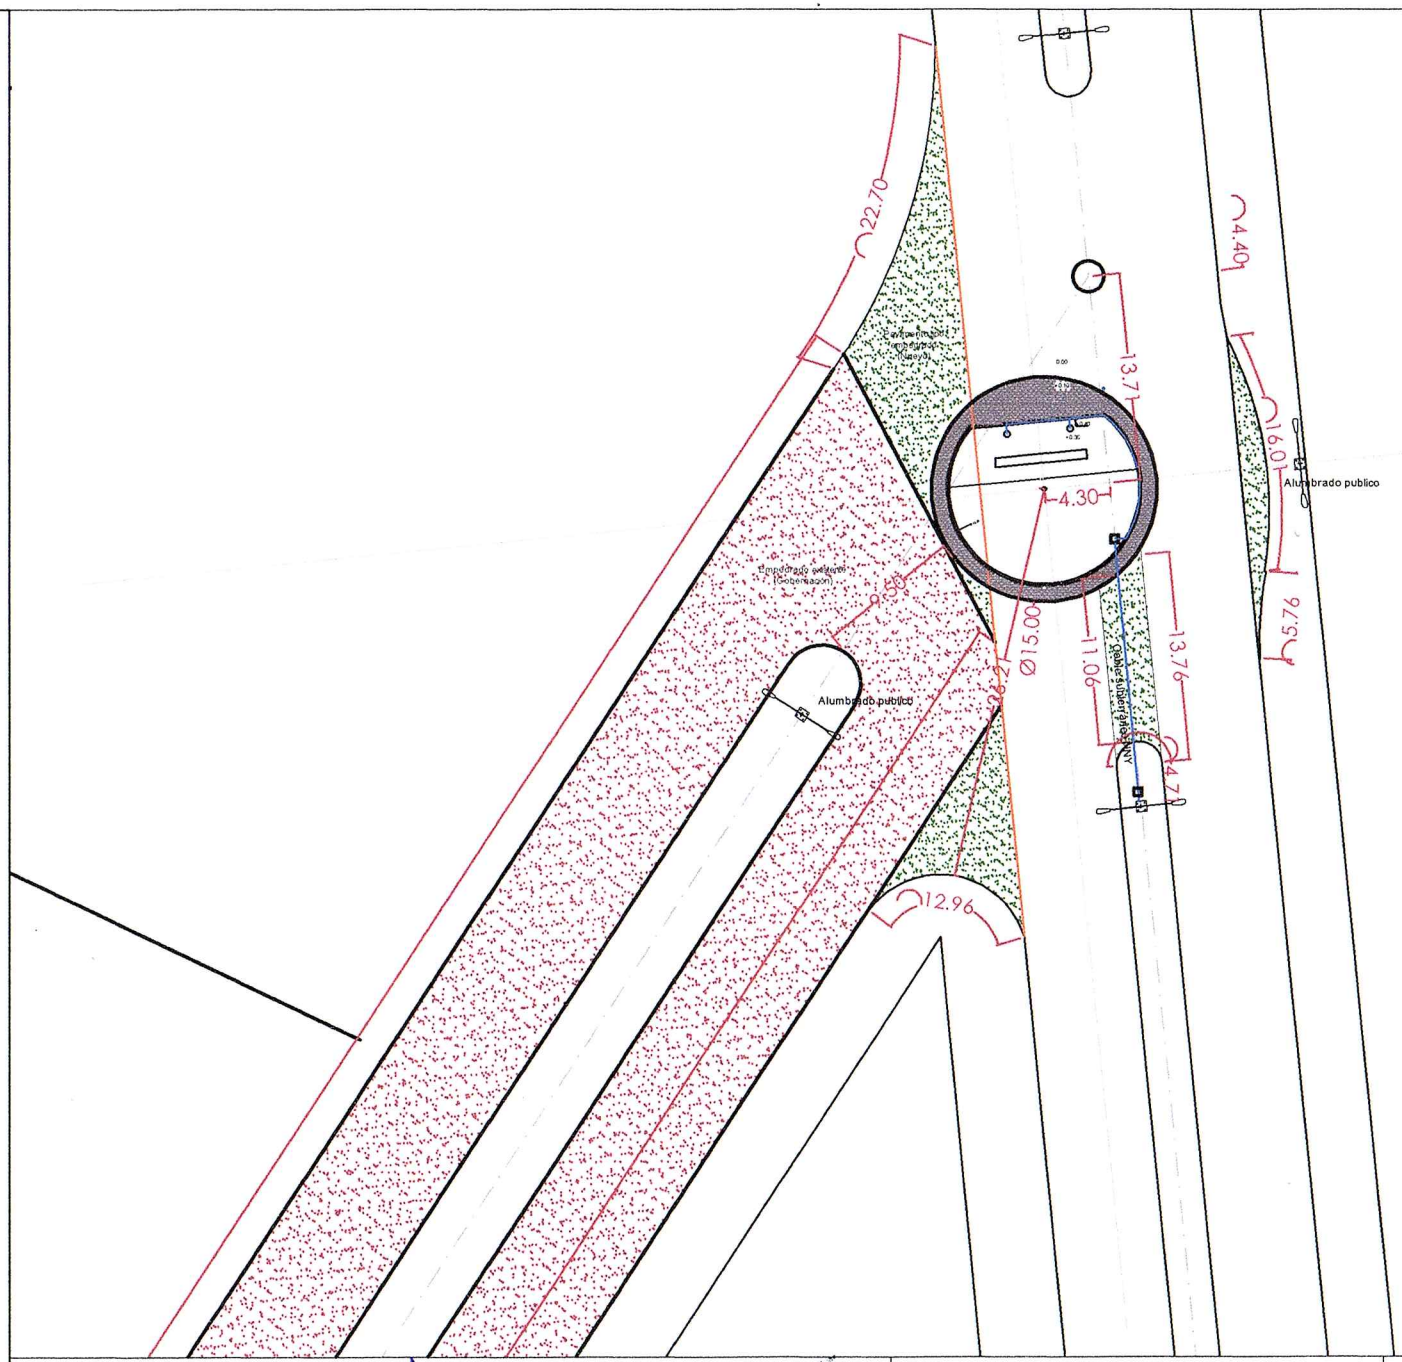

Proyectista

Daiane Schalenberger
ARQUITECTA
M.O.P.C.
Registro N° 3376

Planta de ubicación
escala 1-500

MUNICIPALIDAD DE IRUÑA	
Departamento: de obras	
Ubicación: Acceso a Iruña	
Proyecto: Arq. Daiane Schalenberger	
Año: 2023	Obra: Rotonda de acceso a Iruña
hoja A4	

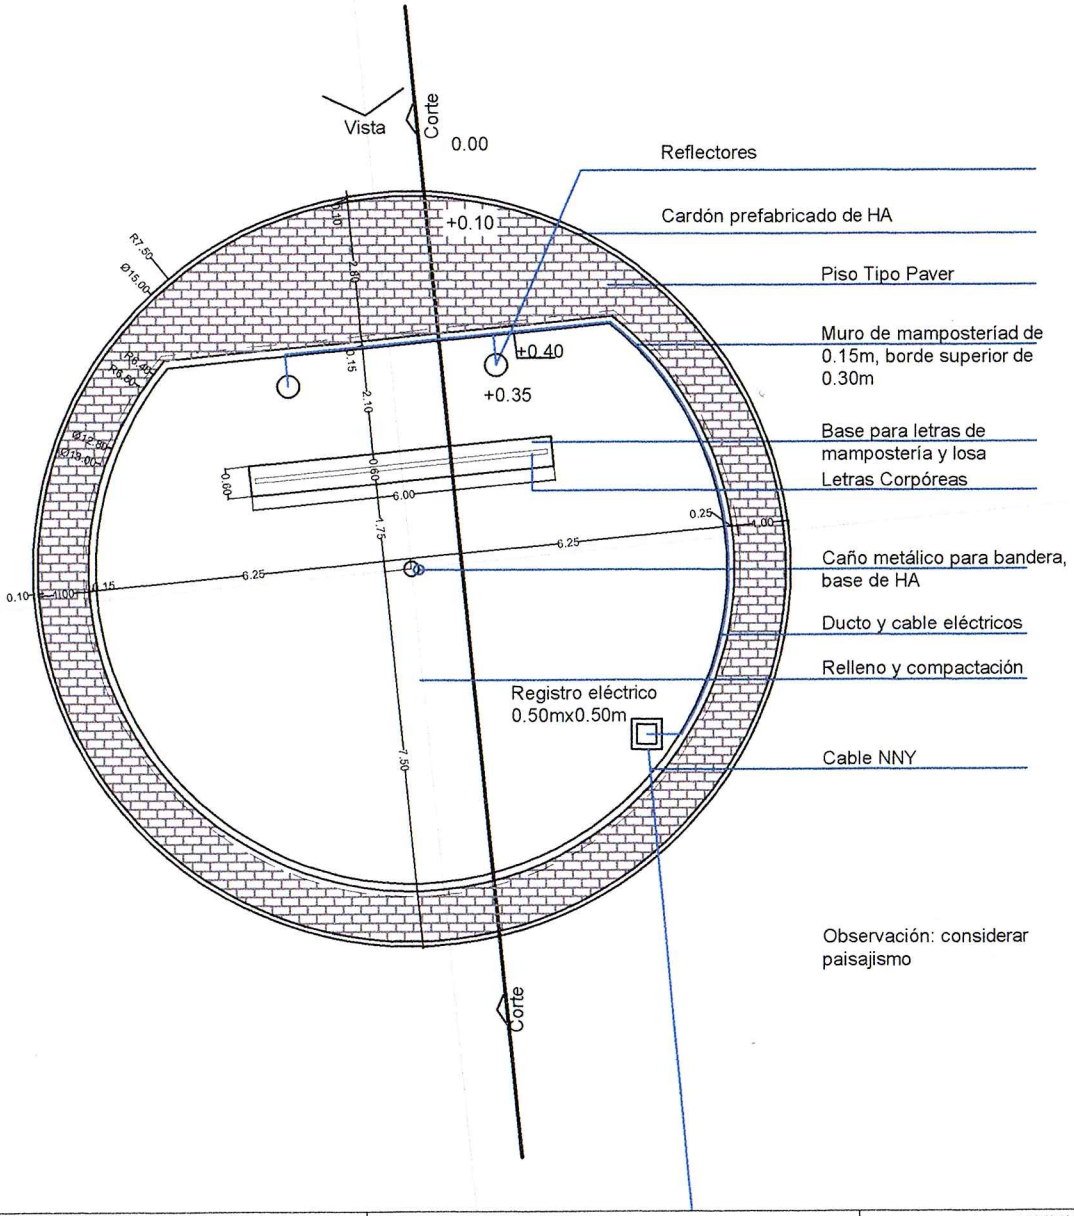

Observación: considerar paisajismo

Proyectista

Daiane Schalenberger
ARQUITECTA
M.O.P.C.
Registro N° 3376

Planta de la rotonda
escala 1-150

MUNICIPALIDAD DE IRUÑA	
Departamento: de obras	
Ubicación: Acceso a Iruña	
Proyecto: Arq. Daiane Schalenberger	
Año: 2023	Obra: Rotonda de acceso a Iruña
hoja A4	

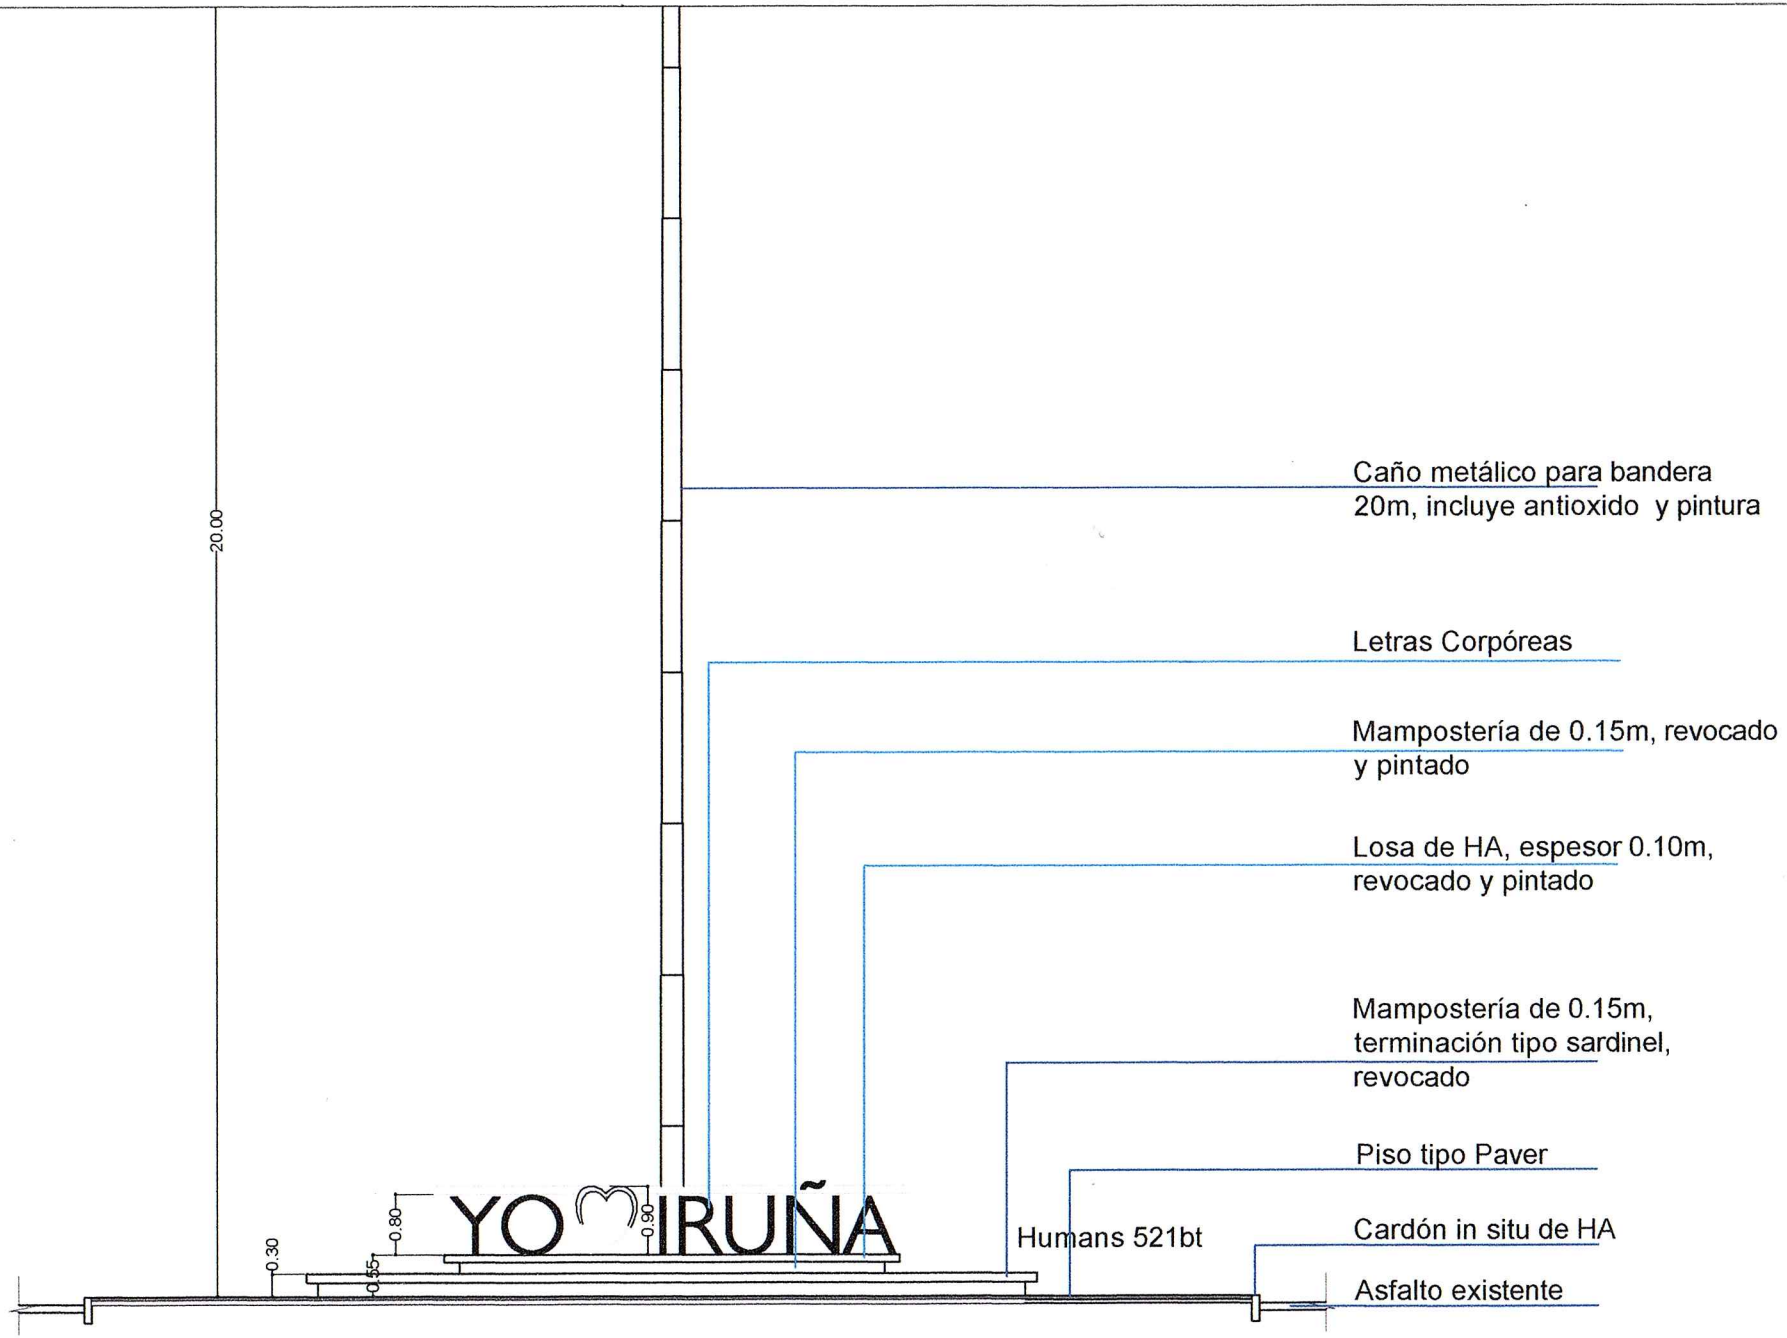

Daiane Schalenberger
ARQUITECTA
M.O.P.C.
Proyectista

Vista frontal
escala 1-100

MUNICIPALIDAD DE IRUÑA	
Departamento: de obras	
Ubicación: Acceso a Iruña	
Proyecto: Arq. Daiane Schalenberger	
Año: 2023	Obra: Rotonda de acceso a Iruña
hoja A4	

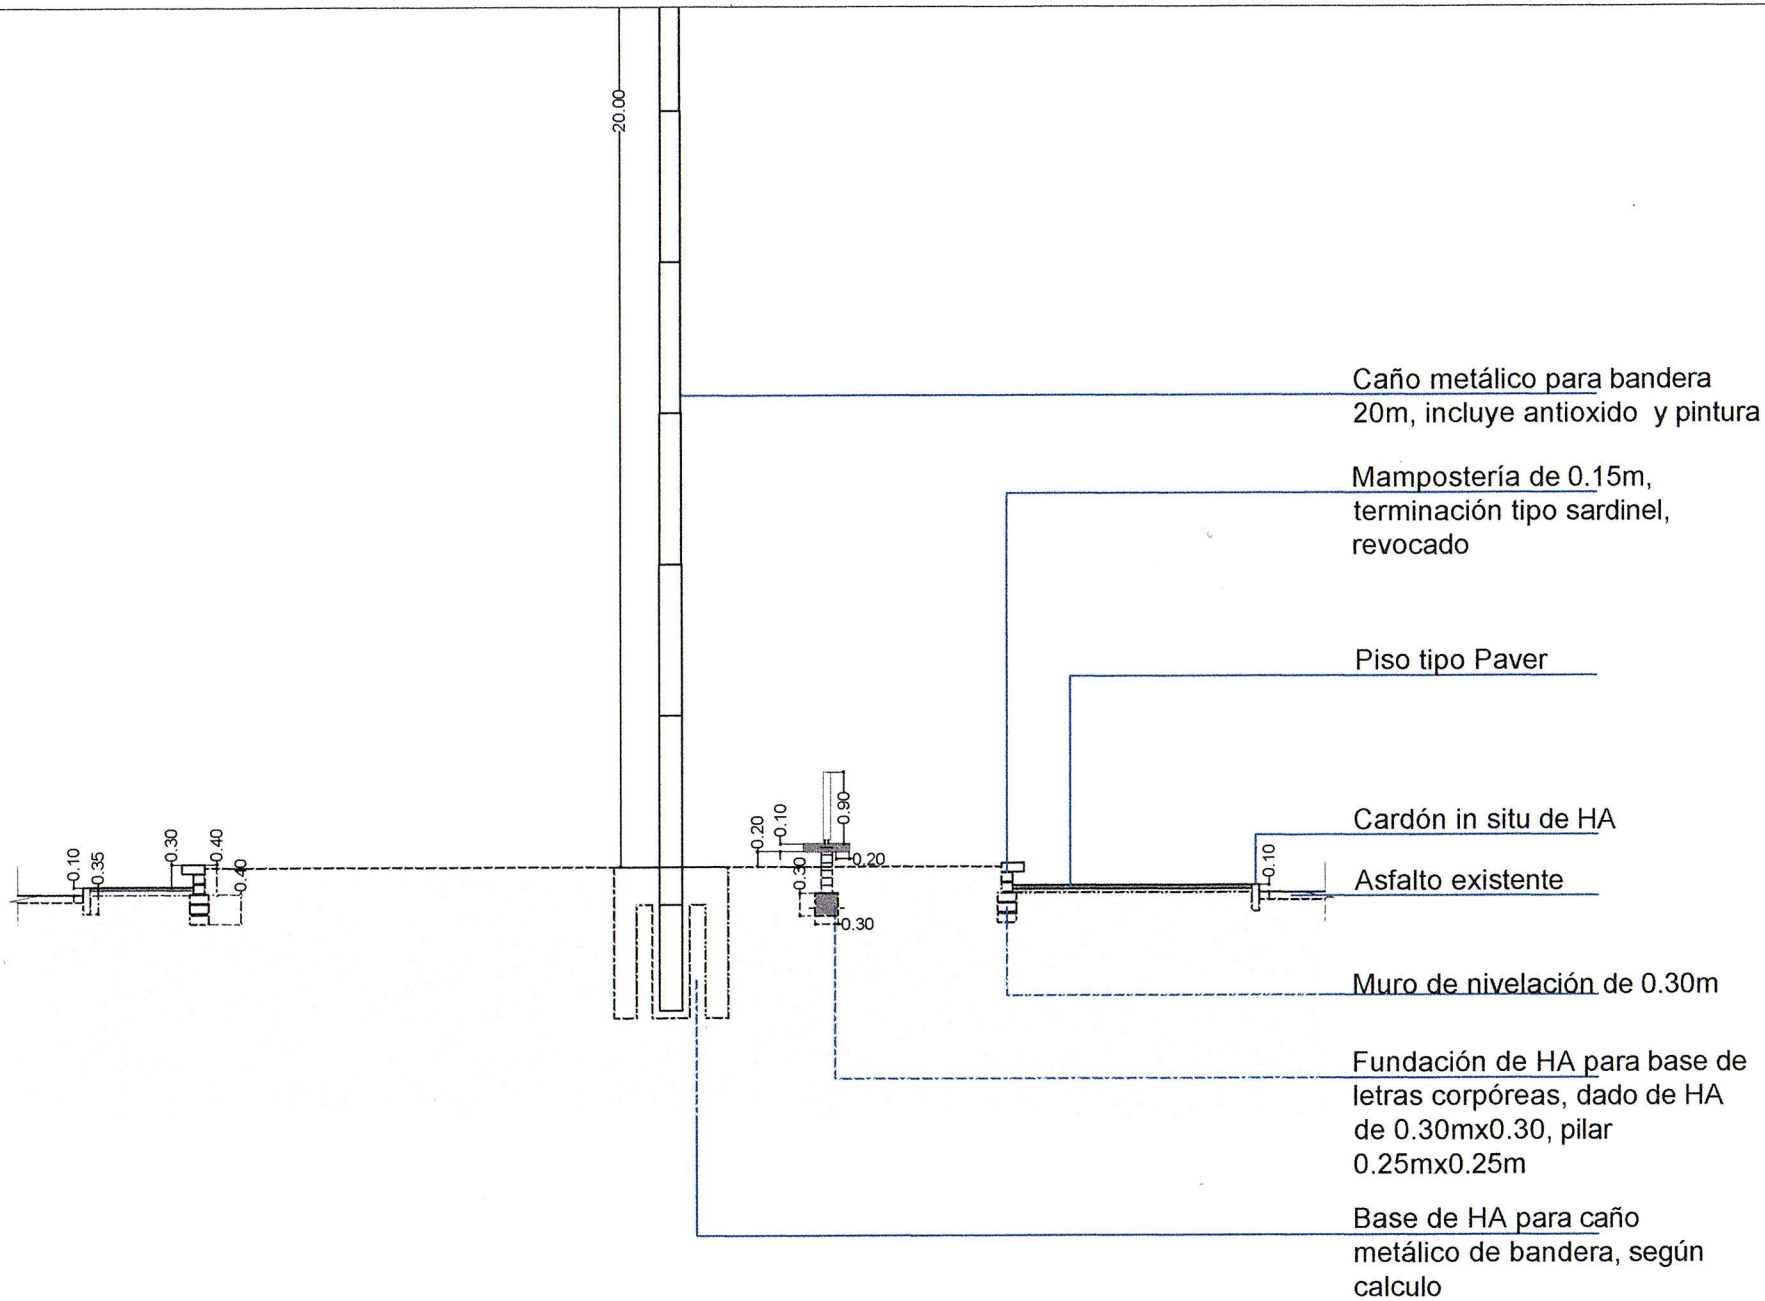

Daiane Schalenberger
ARQUITECTA
M.O.P.C.
Registro N° 3376

Proyectista

Corte
escala 1-100

MUNICIPALIDAD DE IRUÑA	
Departamento: de obras	
Ubicación: Acceso a Iruña	
Proyecto: Arq. Daiane Schalenberger	
Año: 2023	Obra: Rotonda de acceso a Iruña
hoja A4	

Informal Roman

Daiane Schalenberger
ARQUITECTA
M.O.P.C.
Registro N° 3376

Proyectista

Letras corpóreas

MUNICIPALIDAD DE IRUÑA	
Departamento: de obras	
Ubicación: Acceso a Iruña	
Proyecto: Arq. Daiane Schalenberger	
Año: 2023	Obra: Rotonda de acceso a Iruña
hoja A4	