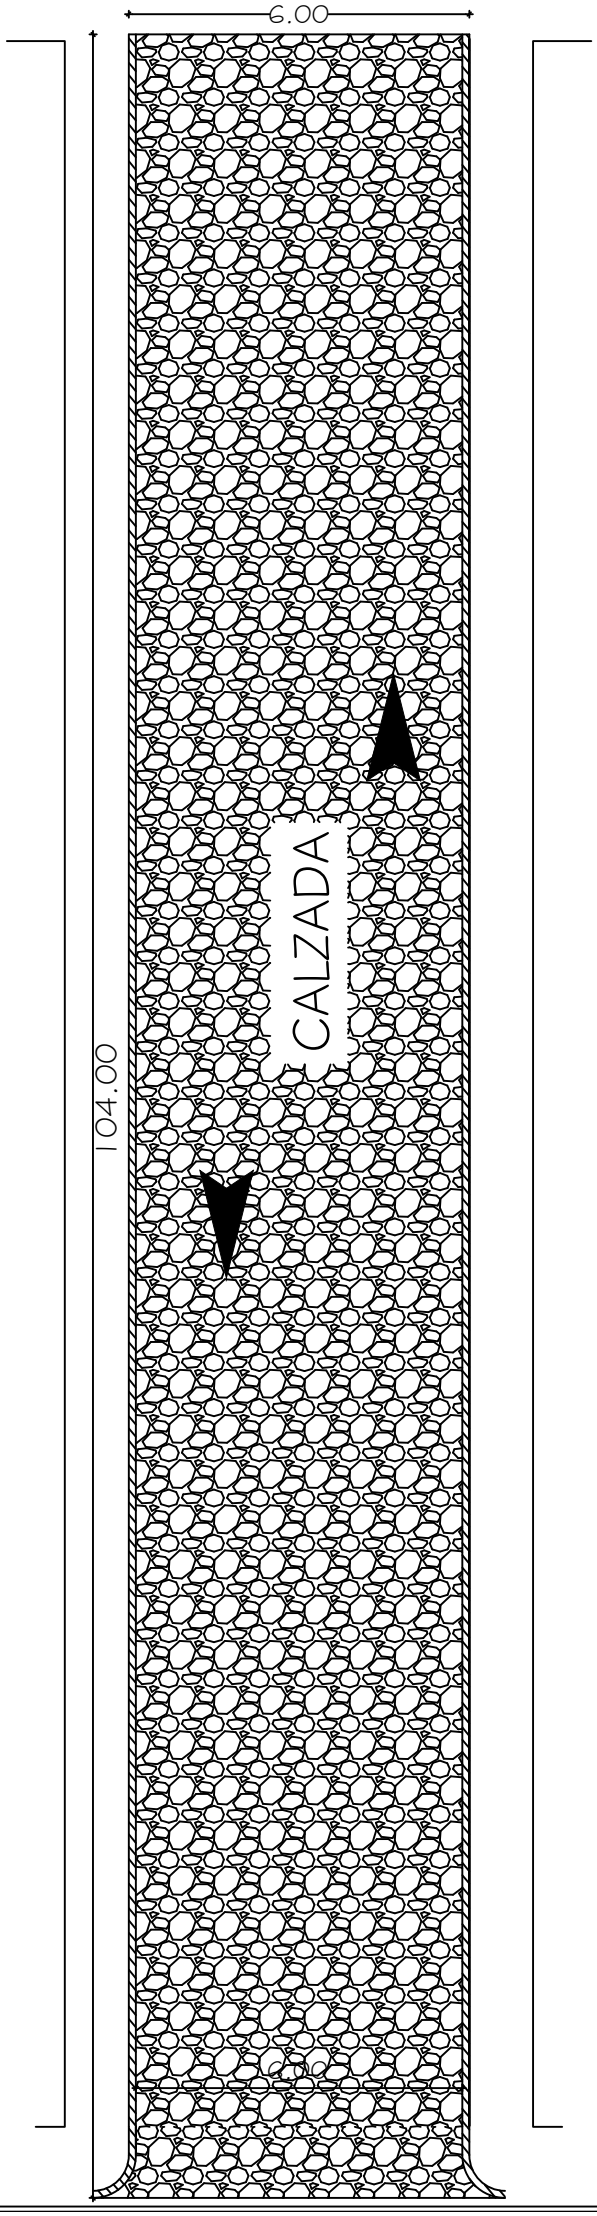

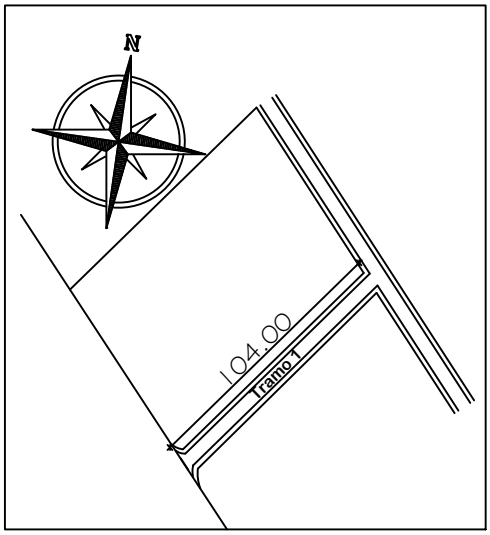

Tramo 1

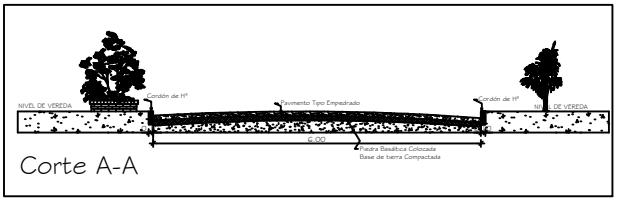

Corte A-A

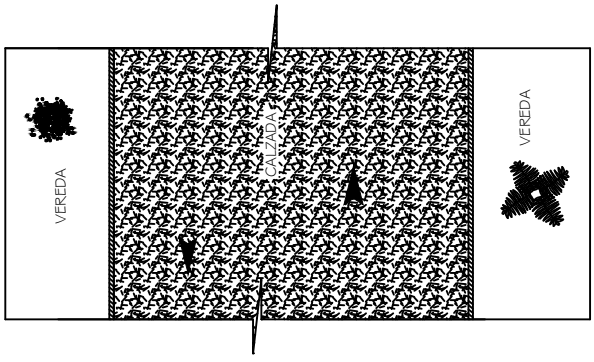

CALLE
Ancho: 6 mts
Largo: 104 mts

Obs: 8.5 m2 de boca calle

Total a Pavimentar 632.50 m2

Municipalidad de Mbaracayu

INTENDENTE: Edir Eduar Lermen Ritter
PROYECTO: Pavimento tipo Empedrado
UBICACIÓN: Bº San Judas Tadeo - Mbaracayu
ELABORACIÓN: Arq. Ana Nidia Ortiz D.
AÑO: 2.017.-