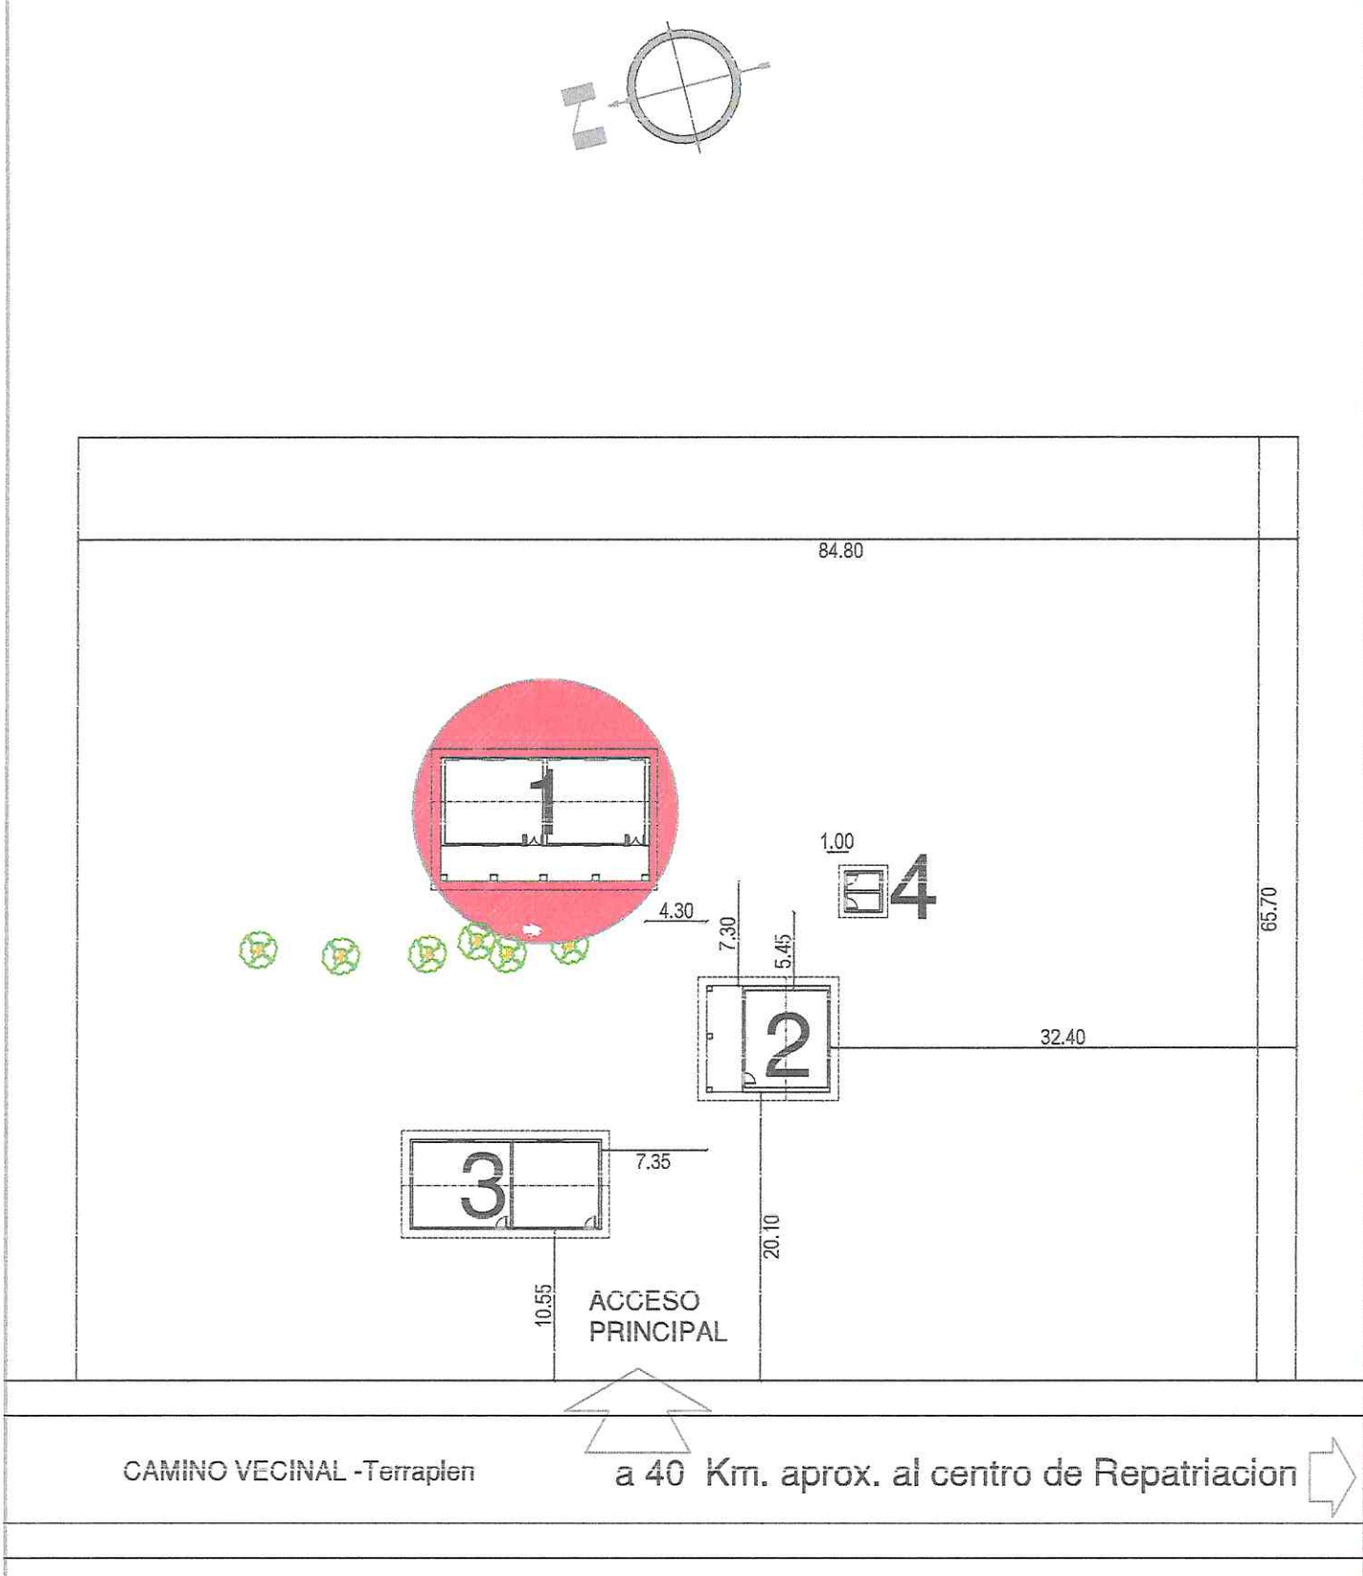

REFERENCIA
1- Aulas a Construir.
2- Direccion / Secretaria / Profesores.
3- Aulas.
4- Sanitarios existentes.

César A. Martínez V.
Arquitecto - Reg. M.O.P.C. Nº 2694

REPATRIACION
PINDC-I.

ESCUELA BASICA NRO. 14695 - "ESCUELA INDIGENA"

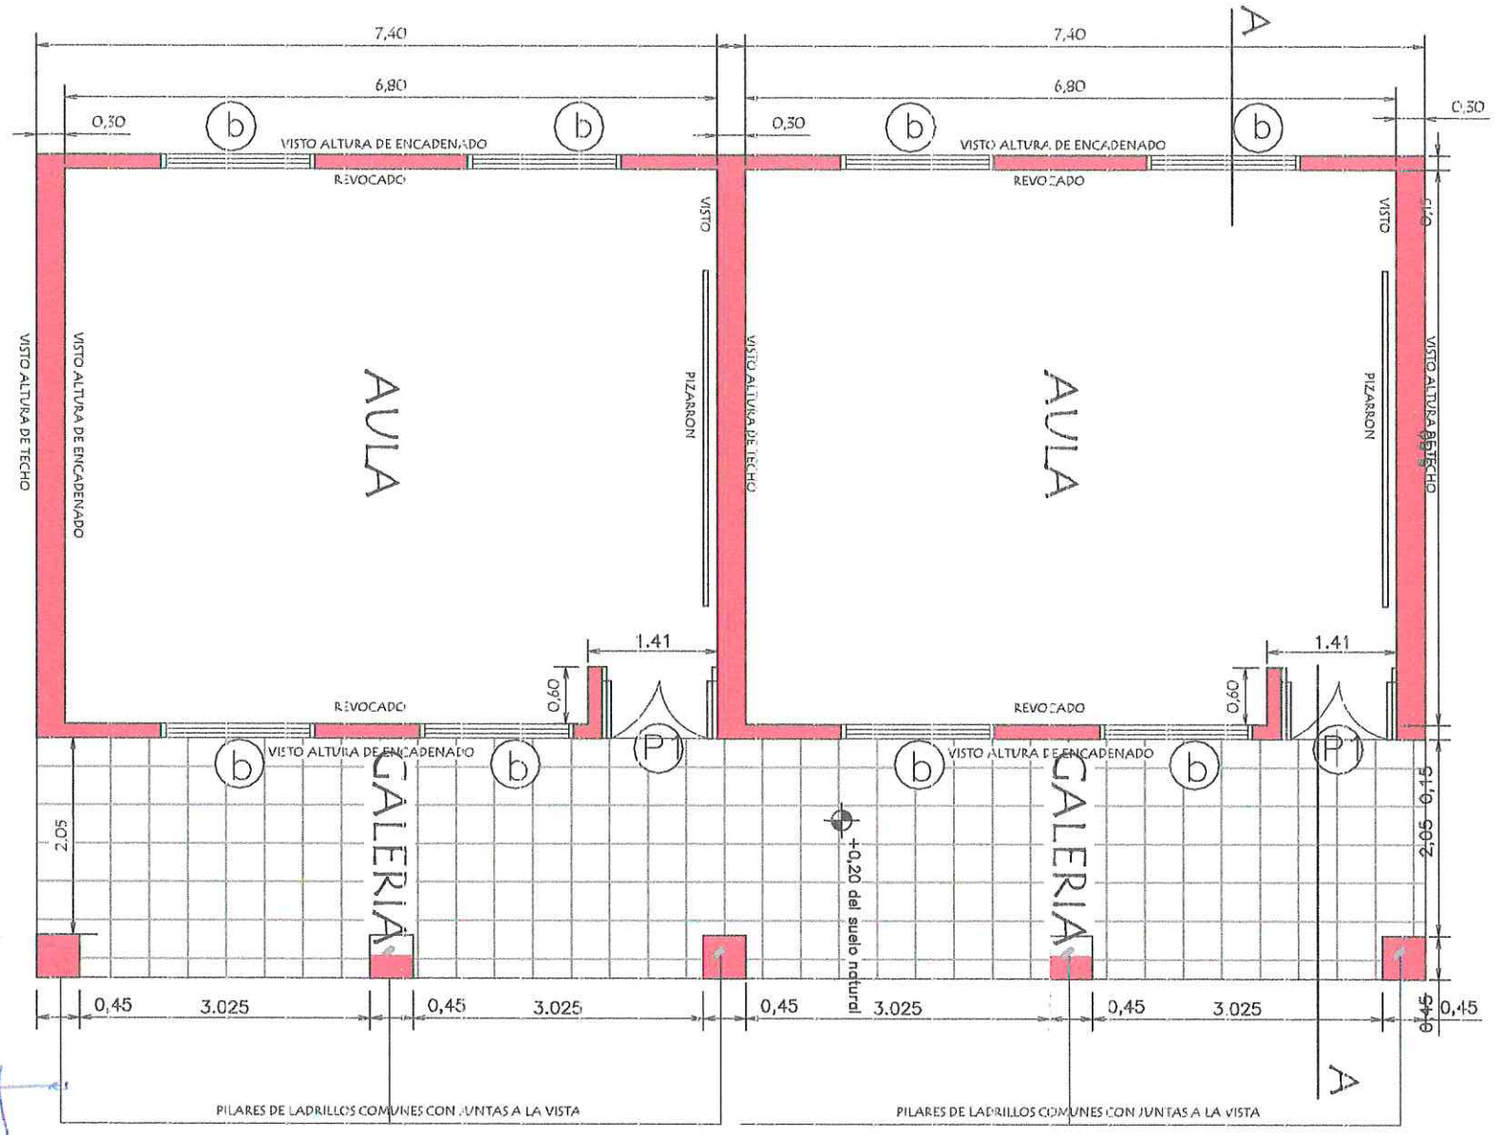

César A. Martínez V.
Arquitecto - Reg. M.O.P.C. Nº 2694

PLANTA ARQ. ACOTADA
escala 1/75

ESCUELA BASICA NRO. 14695 - "ESCUELA INDIGENA"

REPATRIACION
PINDO-I.

PLANTA DE TECHO 1/75

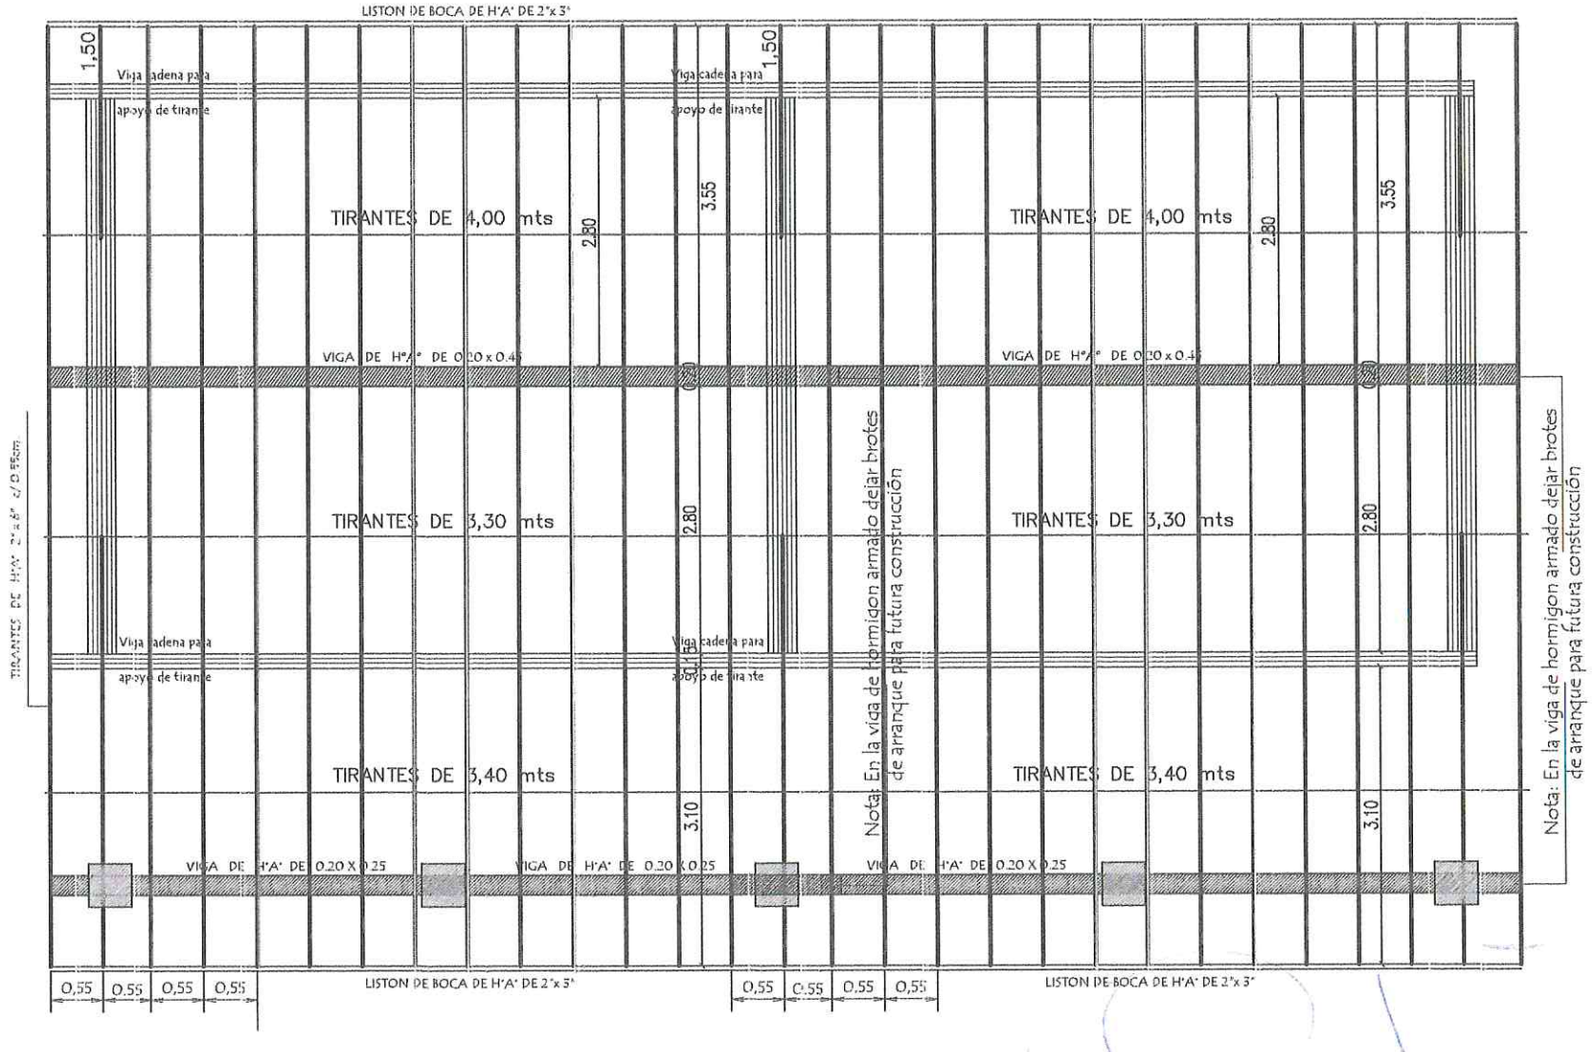

Observaciòn :
Los aleros extremos del bloques serán de 0.40m. y los aleros longitudinales del bloque serán de 0.70 m. contados del lado de la galeria apartir de la viga de apoyo del tirante y en el opuesto apartir del muro .-

César A. Martínez V.
Arquitecto - Reg. M.O.P.C. Nº 2694

FACHADA FRONTAL
escala 1/75

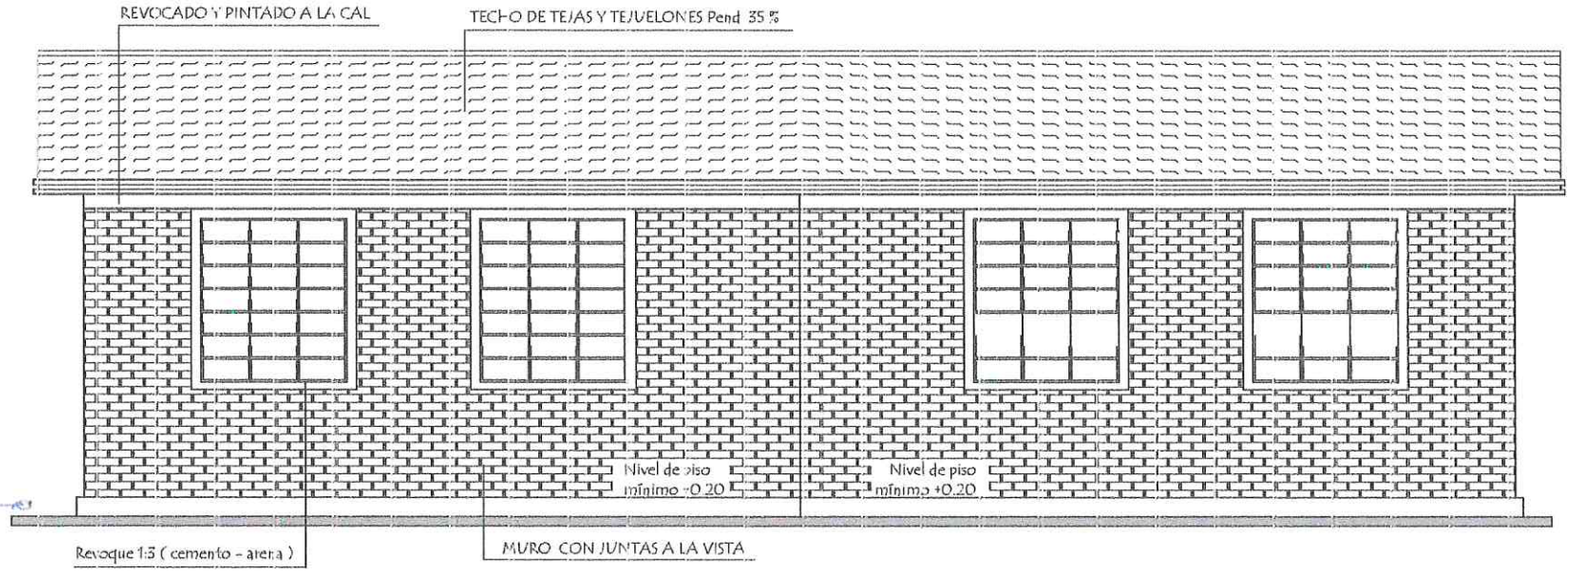

FACHADA POSTERIOR
escala 1/75

César A. Martínez V.
Arquitecto - Reg. M.O.P.C. Nº 2694

ESCUELA BASICA NRO. 14695 - "ESCUELA INDIGENA"

REPATRIACION
PINDO-I.

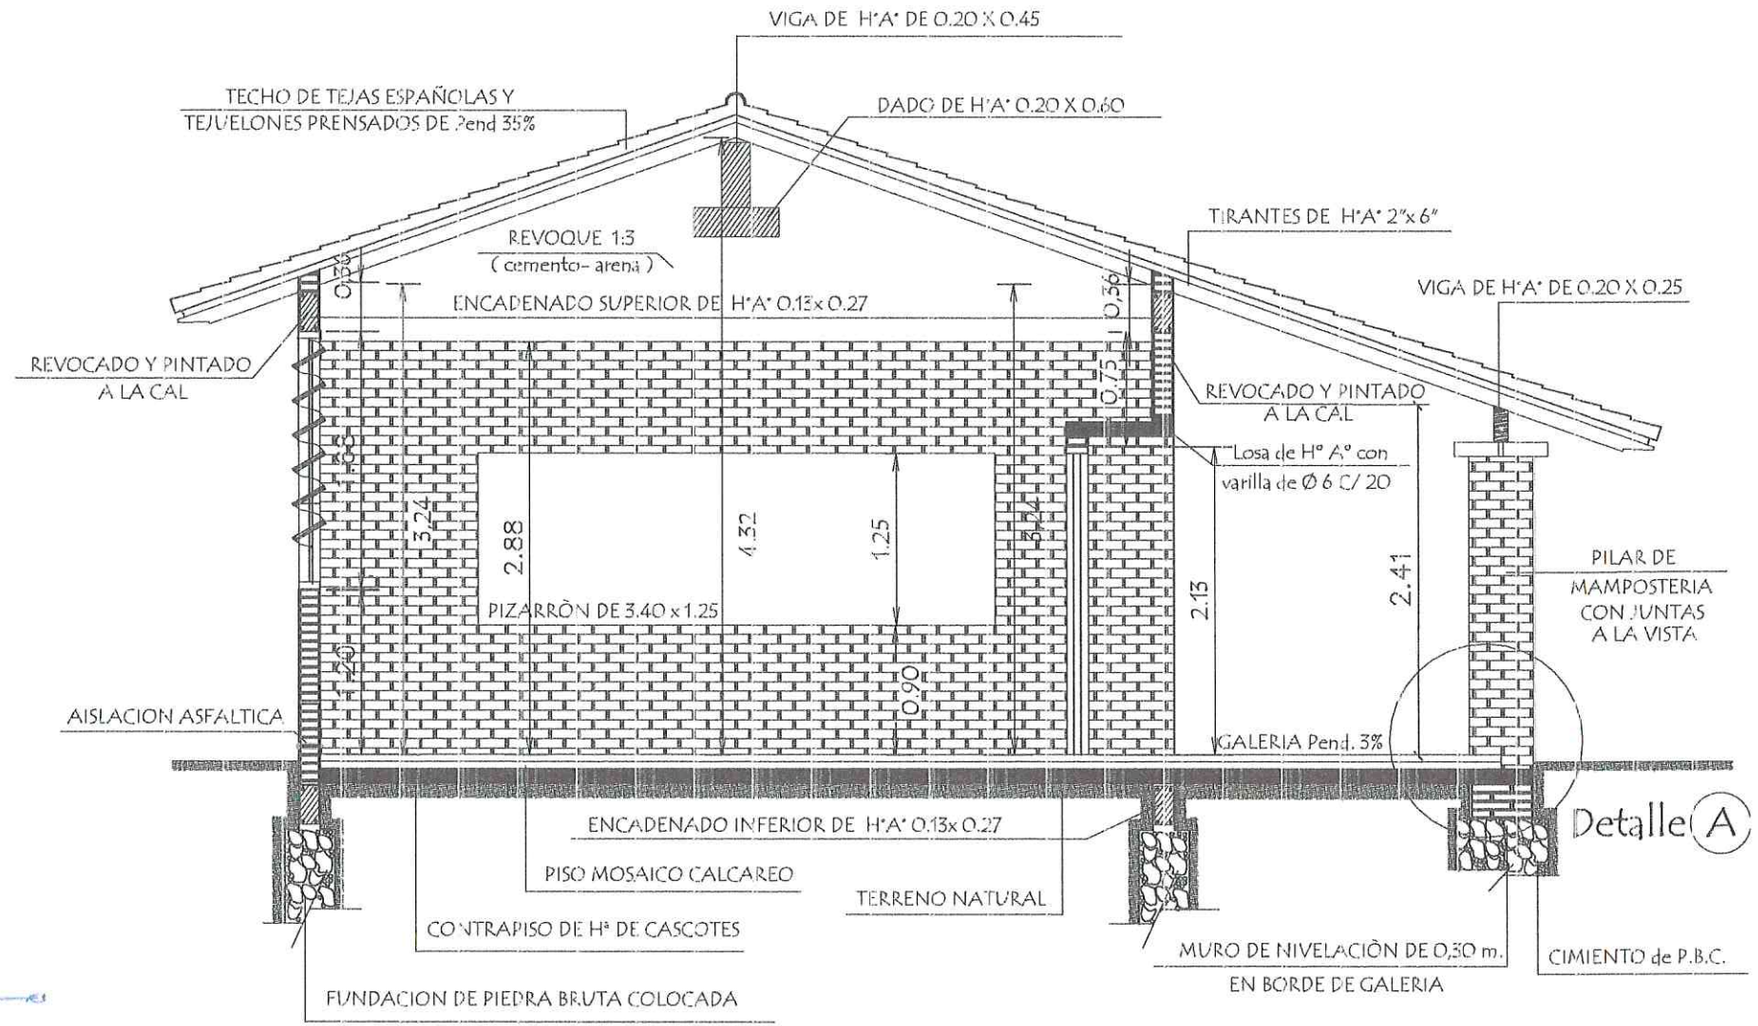

CORTE **A - A**
escala 1/50

César A. Martínez V.
Arquitecto - Reg. M.O.P.C. Nº 2694

ESCUELA BASICA NRO. 14695 - "ESCUELA INDIGENA"

REPATRIACION
PINDO-I.

Detalle de Ventana Balancin

ventana balancin tipo (b)

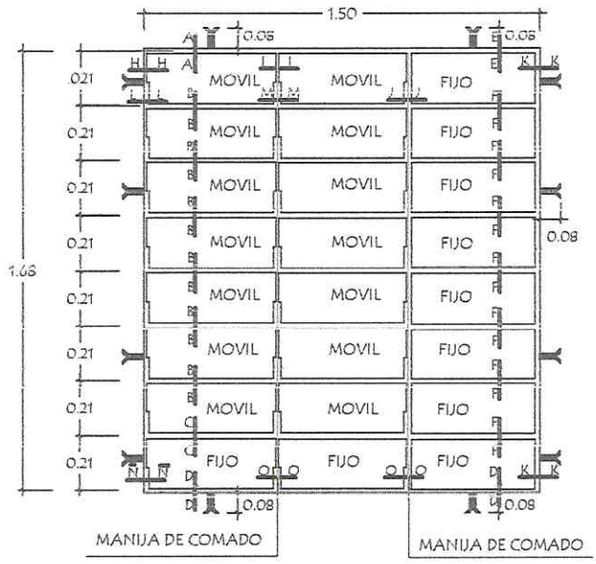

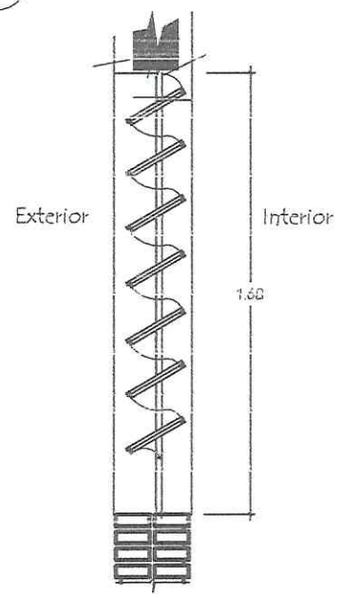

OBSERVACION :

NO DEBE TENER TERMINACIONES EN PUNTAS O CORTANTES

Detalle de corte de Cimentaciòn

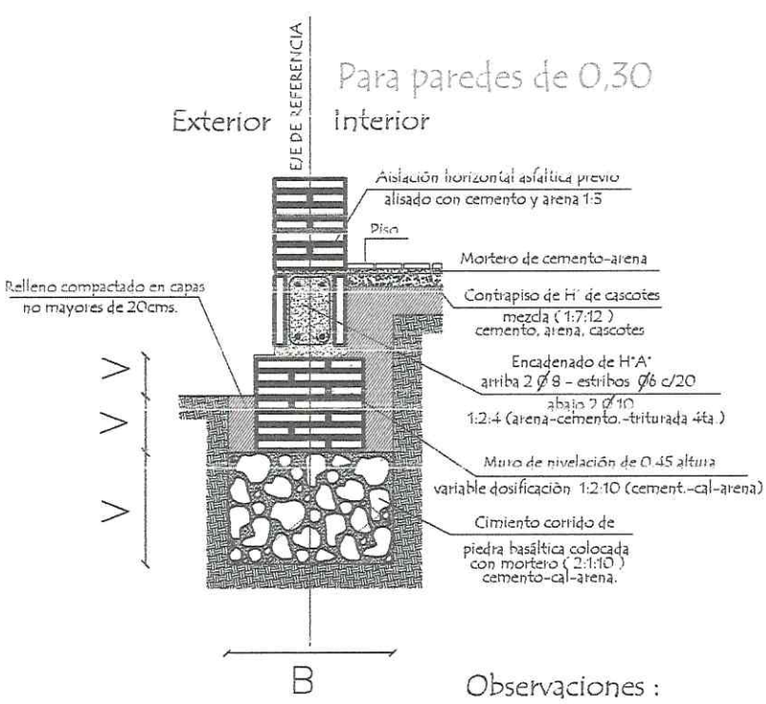

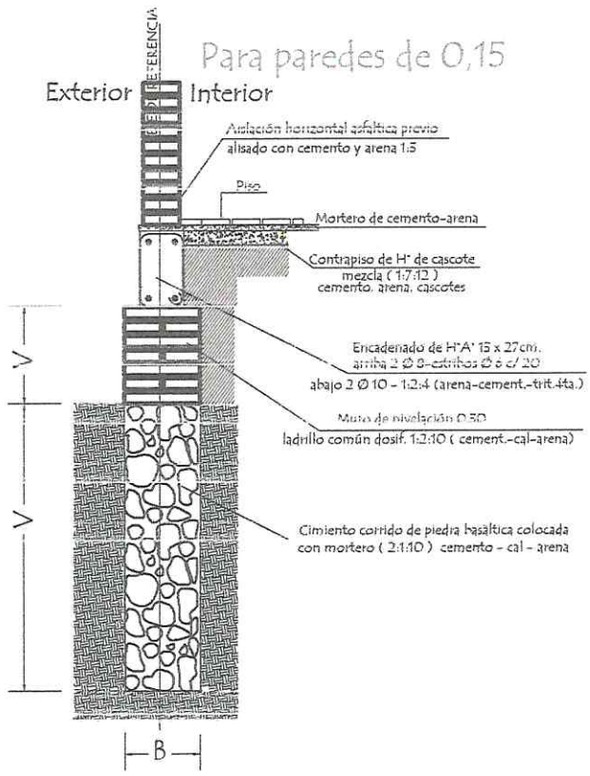

Observaciones :

V = altura de nivelaciòn y cimiento variable

B = ancho de cimiento variable

César A. Martínez V.
Arquitecto - Reg. M.O.P.C. Nº 2694

Puerta Metàlica con 2 hojas - (P 1)

Corte Horizontal

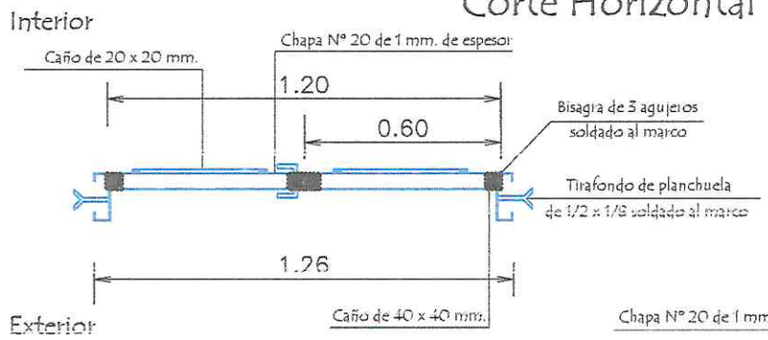

Detalle de Marco

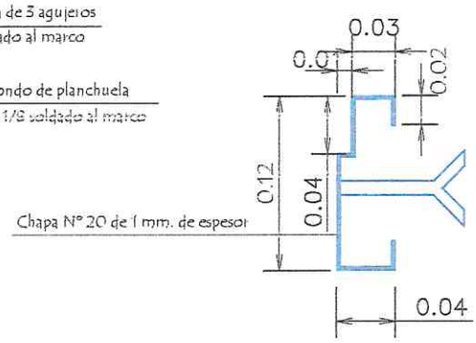

Hoja metàlica de 1,20 x 2,10

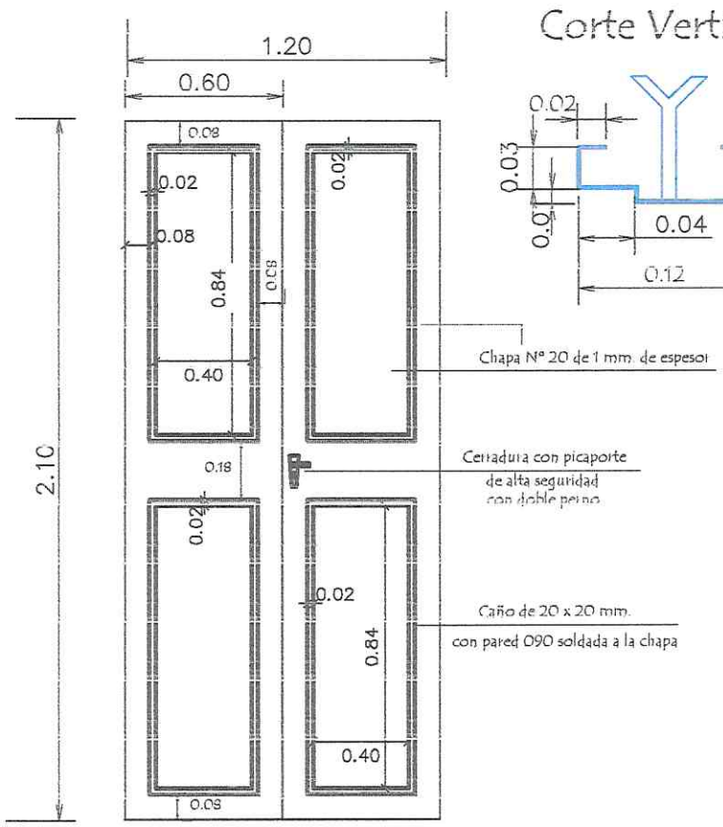

Vista Frontal

Corte Vertical

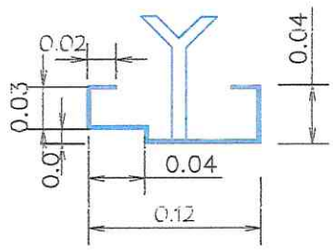

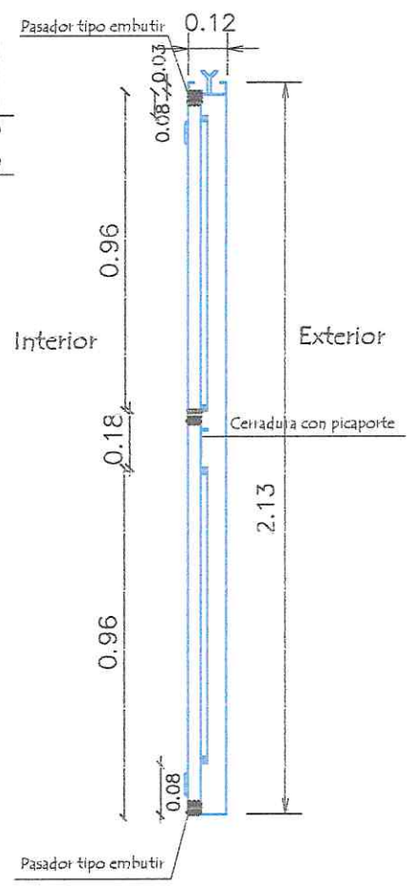

OBSERVACION :

En todos los lugares donde se utilizaron soldadura y no tuvieron un relleno completo, compactos y prolijos debiendo resultar suabe al tacto, deberàn de utilizar masilla para chapa para posteriormente realizar una lijada completa y pintar 2 manos con pintura anticorrosiva antes de su colocaciòn y otras 2 con pintura sintètica opaca como terminaciòn .-

César A. Martínez V.
Arquitecto - Reg. M.O.P.C. Nº 2694

Ubicaciòn de Pizarròn

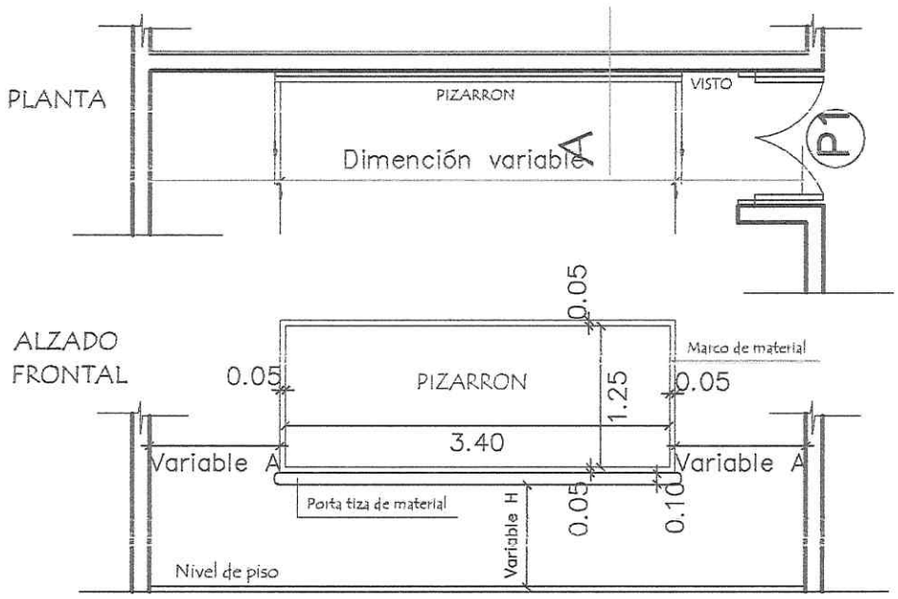

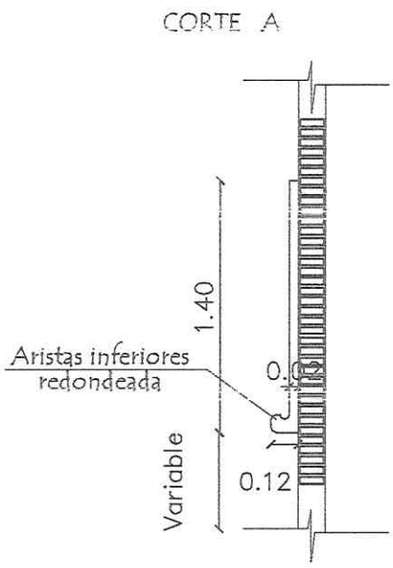

CONSTRUCCION DE PIZARRON EMPOTRADO EN MURO

ESPECIFICACIONES TECNICAS

1- Sobre el muro de ladrillo marcar las dimenciones recomendadas preparar el marco de material y porta tiza con ladrillos empotrados, revocados posteriormente con mortero, cemento-arena (1:5), dandole revoque con mortero cemento-arena (1:3), y aplicación de tres manos de enduido plástico, con textura de ter- una terminación redondeada en las aristas interiores.-

2- En la zona de pizarrón propiamente, aplicar una azotada con hidrófugo(ceresita), posteriormente minación luego de la cantidad de alizado necesarios.

3- Aplicar sellador o fijador plástico, posteriormente aplicar tres manos de pintura sintética para pizarrón color verde pizarra, en el marco y portatiza luego del mismo proseso pintura sitéticas color gris.

OBSERVACIONES :

ALTURA A RESPETAR PARA LA UBICACION DEL PIZARRON

1- Para escuela	2- Para colegio
(A) 1.15 mts.	(A) 1.70 mts.
(H) 0.70 mts.	(H) 0.80 mts.

César A. Martínez V.
Arquitecto - Reg. M.O.P.C. Nº 2694

Detalle de Encadenados de H° A°

DETALLE DE ENCADENADO INFERIOR Y SUPERIOR DE 0.17 x 0.27 PARA MURO DE 0.30

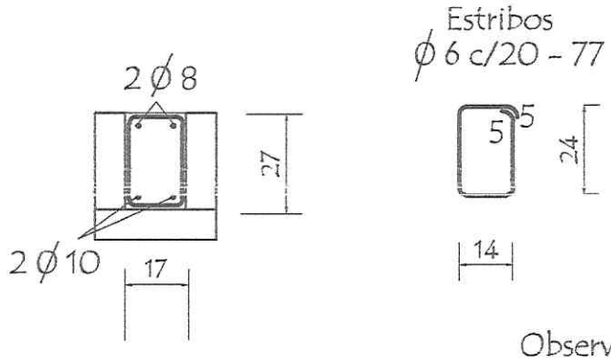

Observación:
Los encadenados superior y inferior serán ubicados respecto al eje de la mamposteria de nivelación y elevación

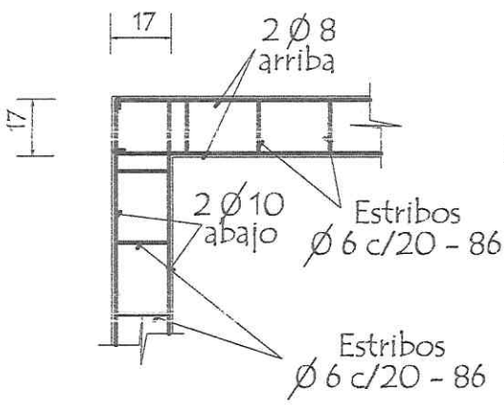

DETALLE DE ENCADENADO INFERIOR Y SUPERIOR DE 0.13 x 0.27 PARA MURO DE 0.15

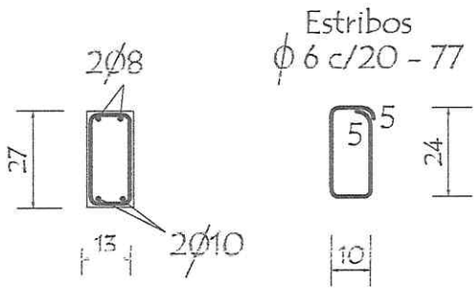

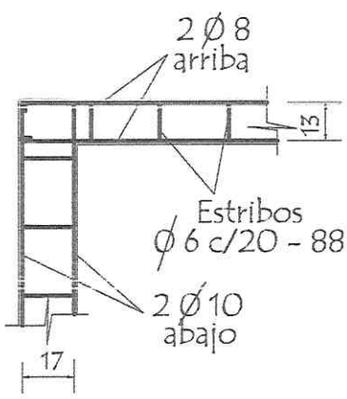

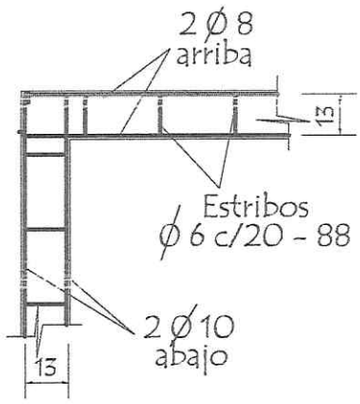

César A. Martínez V.
Arquitecto - Reg. M.O.P.C. Nº 2694

Detalle de Capitel

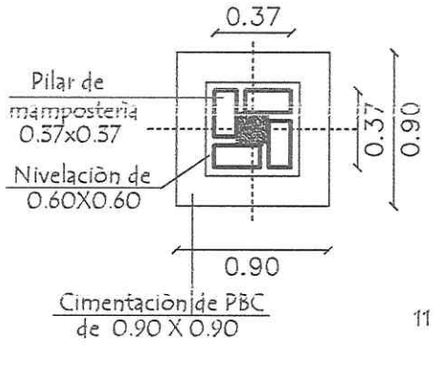

Est. 1 Ø 6 - c/ 40cm de 30cm.
Total 8 unidades

Detalle (A)

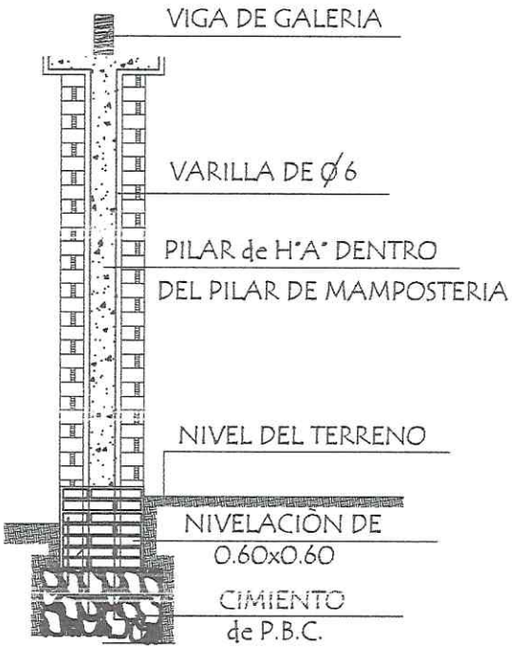

Corte Transversal

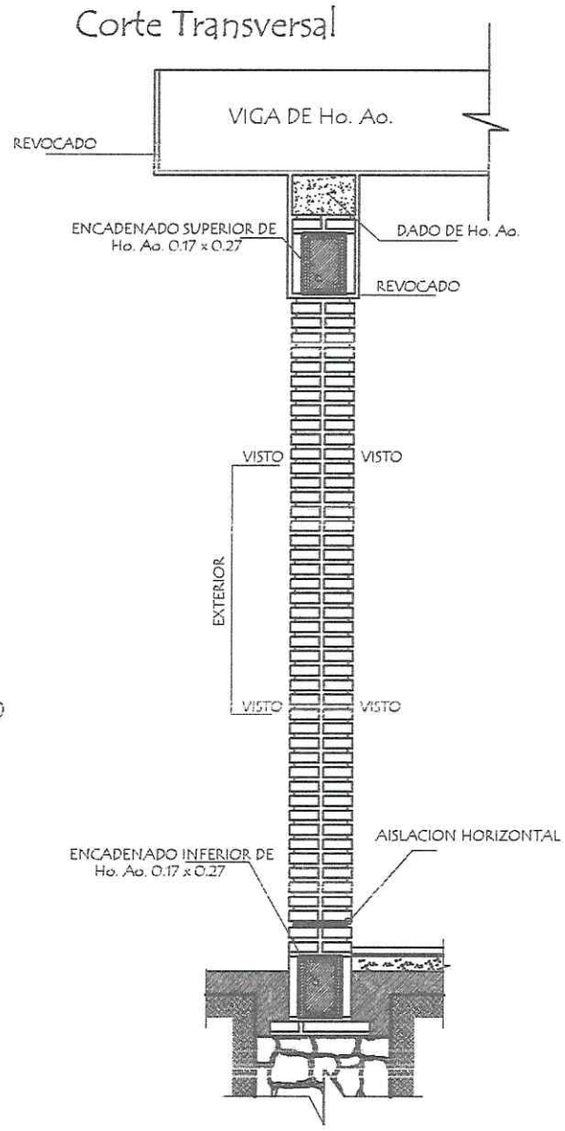

Dado de H° A° 0.20 x 0.60

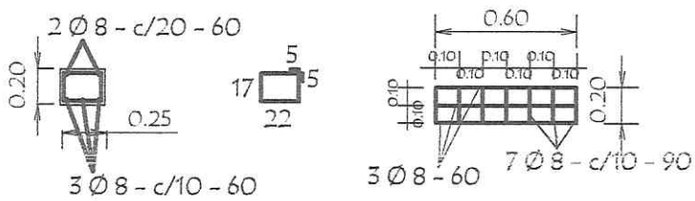

Observaciónes :

1.- EN LOS CASOS DE QUE EL AULA SEA CONSTRUIDA COMO ULTIMA DEL BLOQUE LA PARED EXTERIOR LLEVARA LOS LADRILLOS CON JUNTAS A LA VISTA HASTA LA ALTURA DE TECHO, LA VIGA Y EL DADO DE Ho. Ao. SERAN REVOCADOS.

2.- SI EL AULA A CONSTRUIR ES ANEXA LA PARED TRANSVERSAL SERA CON JUNTAS A LA VISTA A AMBOS LADOS HASTA EL ENCADENADO SUPERIOR Y REVOCADO HASTA EL TECHO, TAMBIEN LA VIGA Y EL DADO.

César A. Martínez V.
Arquitecto - Reg. M.O.P.C. Nº 2694

Viga Cumbrera de H° A° 0.20 x 0.45

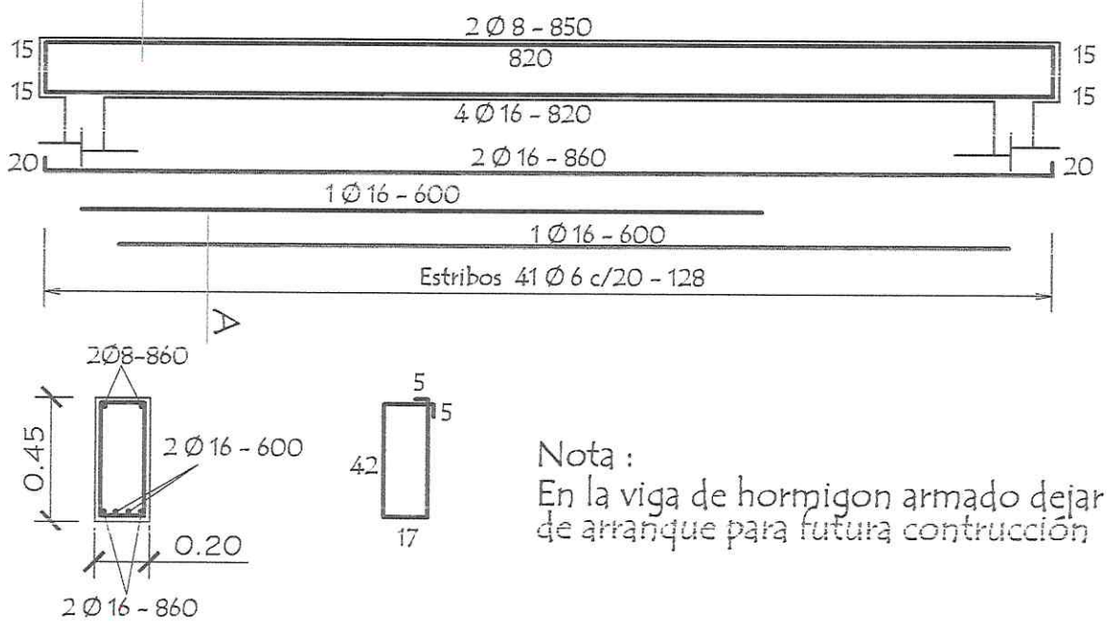

Nota :
En la viga de hormigon armado dejar brotes de arranque para futura contrucción

Viga galerìa de H° A° 0.20 x 0.25

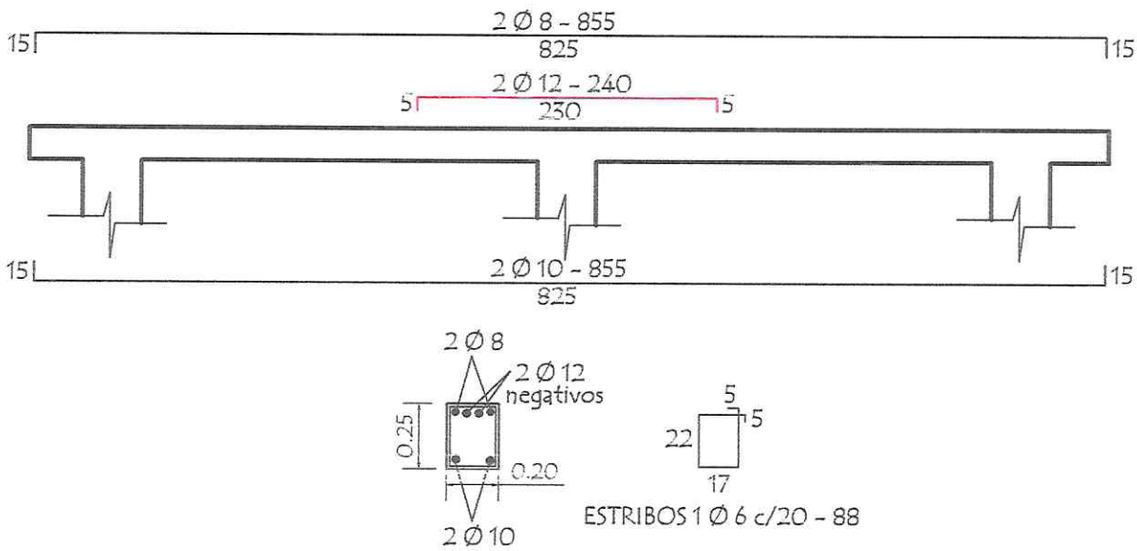

LOSA DE H° A° SOBRE PUERTA

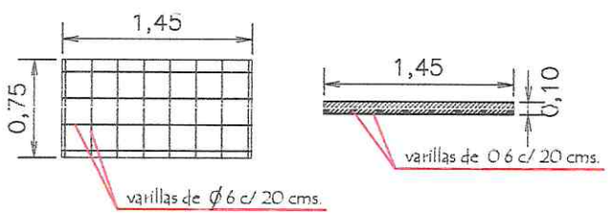

TIRANTE DE H°A° DE 2" x 6"

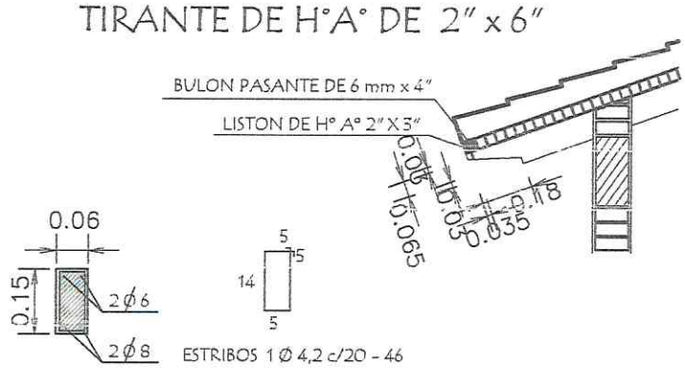

César A. Martínez V.
Arquitecto - Reg. M.O.P.C. Nº 2694

INSTALACION ELECTRICA TIPO
UBICACION DE ARTEFACTOS Y ELECTRODUCTOS

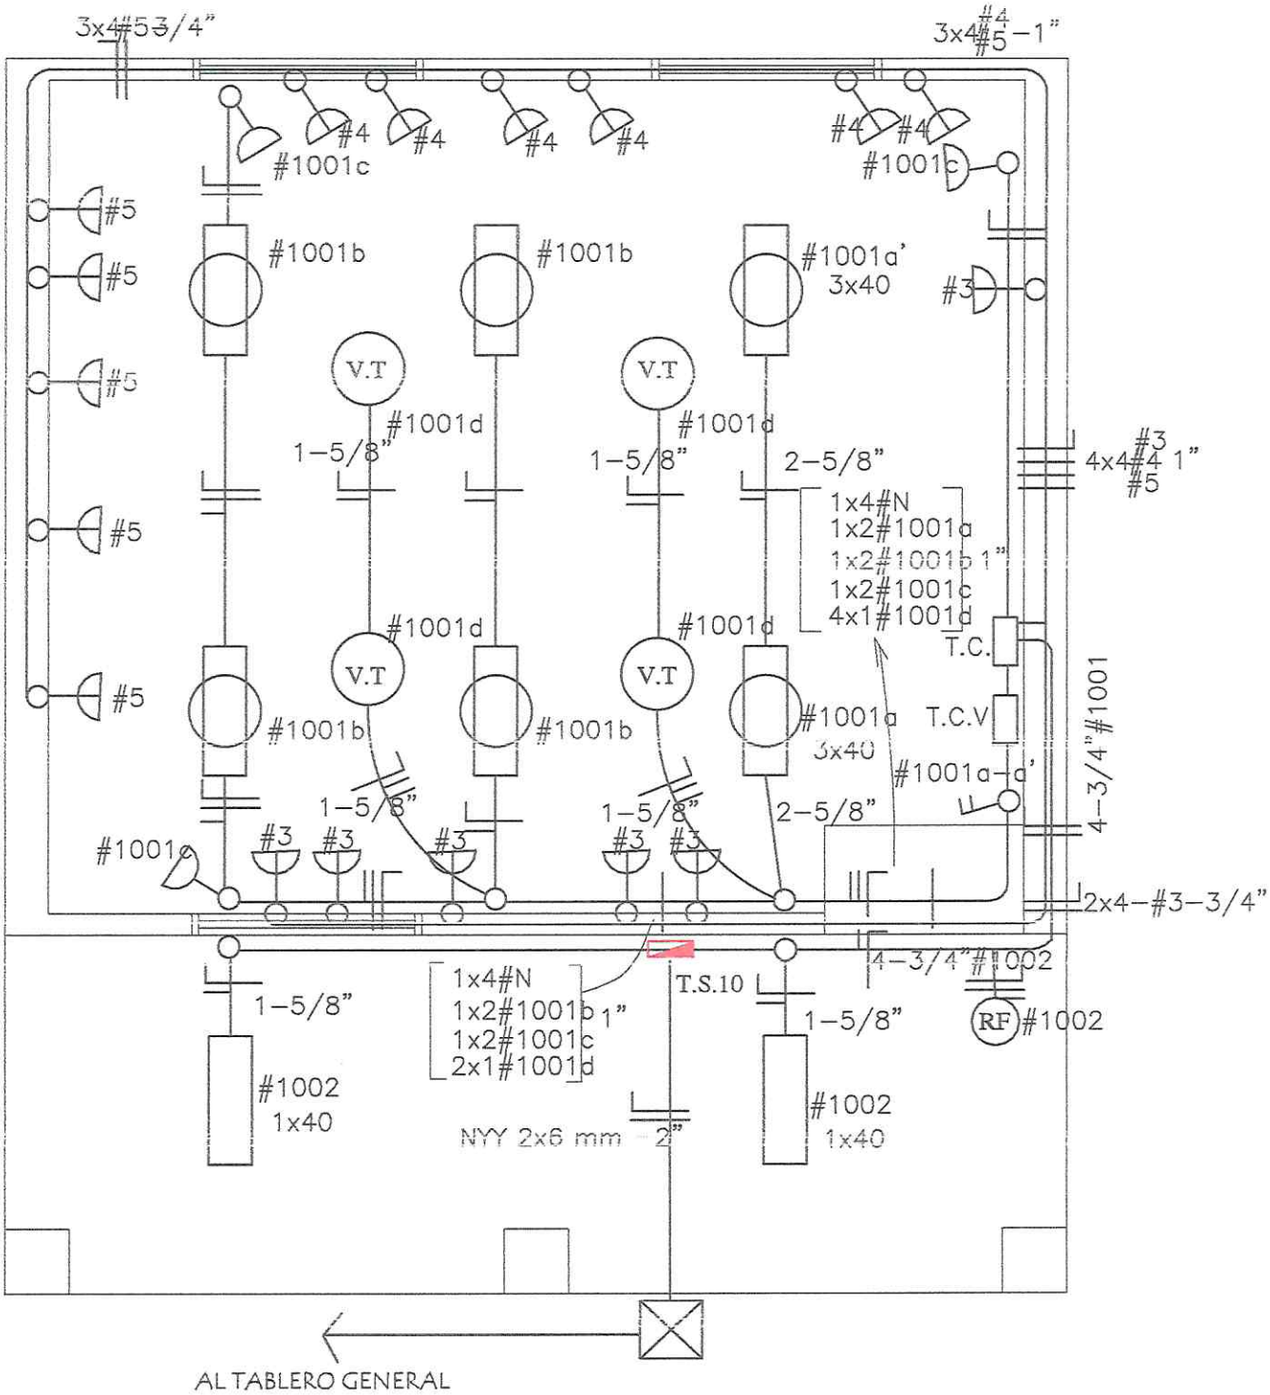

Toma para computadora con aterramiento

RF Rele Fotoelectrónico

César A. Martínez V.
Arquitecto - Reg. M.O.P.C. Nº 2694

ESQUEMA DEL TABLERO TIPO

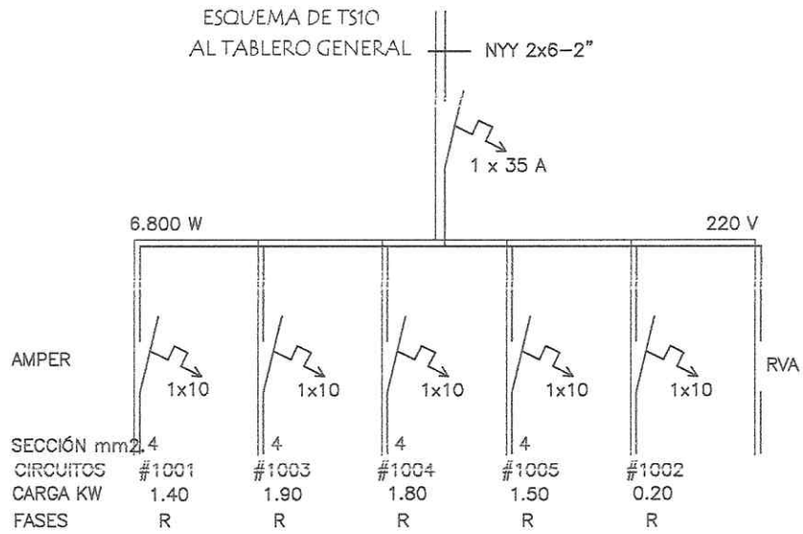

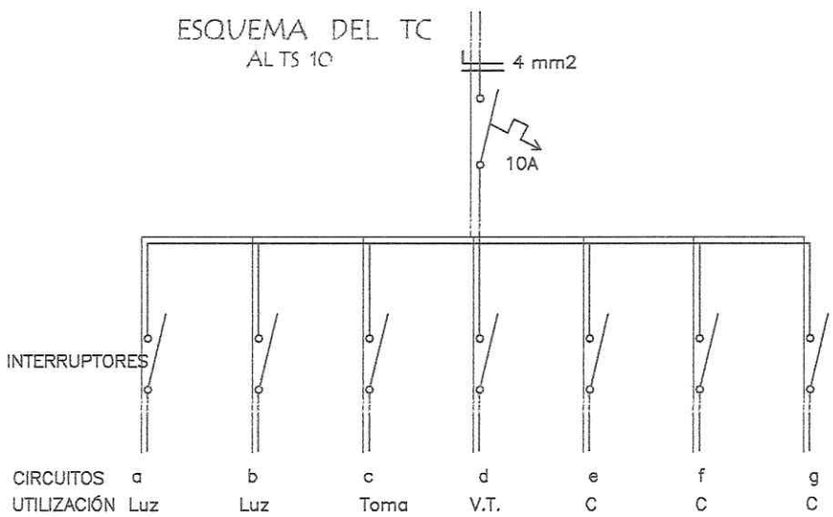

DETALLE DE CARGA DEL TS 10

Circuito	Fluorescentes			Tomas	V.T	Toma Computadora	Fases
	3x40	2x40	1x40	Watts	Watts	Watts	R
#1001	2x150	4x100		3x100	4x100		1.400
#1003						5x300 1x400	1.900
#1004						6x300	1.800W
#1005						5x300	1.500W
#1002			2x100				200W
Total							6.800W

Observaciónes :

Los artefactos no acotados son de 2 x 40 W.
Los condutores no acotados son de 2 mm2.
Los fluorescentes deben tener capacitores.
Los TC son tableros de comando de luces y tomas.
Los TCV son tableros de comando de ventiladores.

César A. Martínez V.
Arquitecto - Reg. M.O.P.C. Nº 2694

PLANTA DE CIMENTACION 1-75

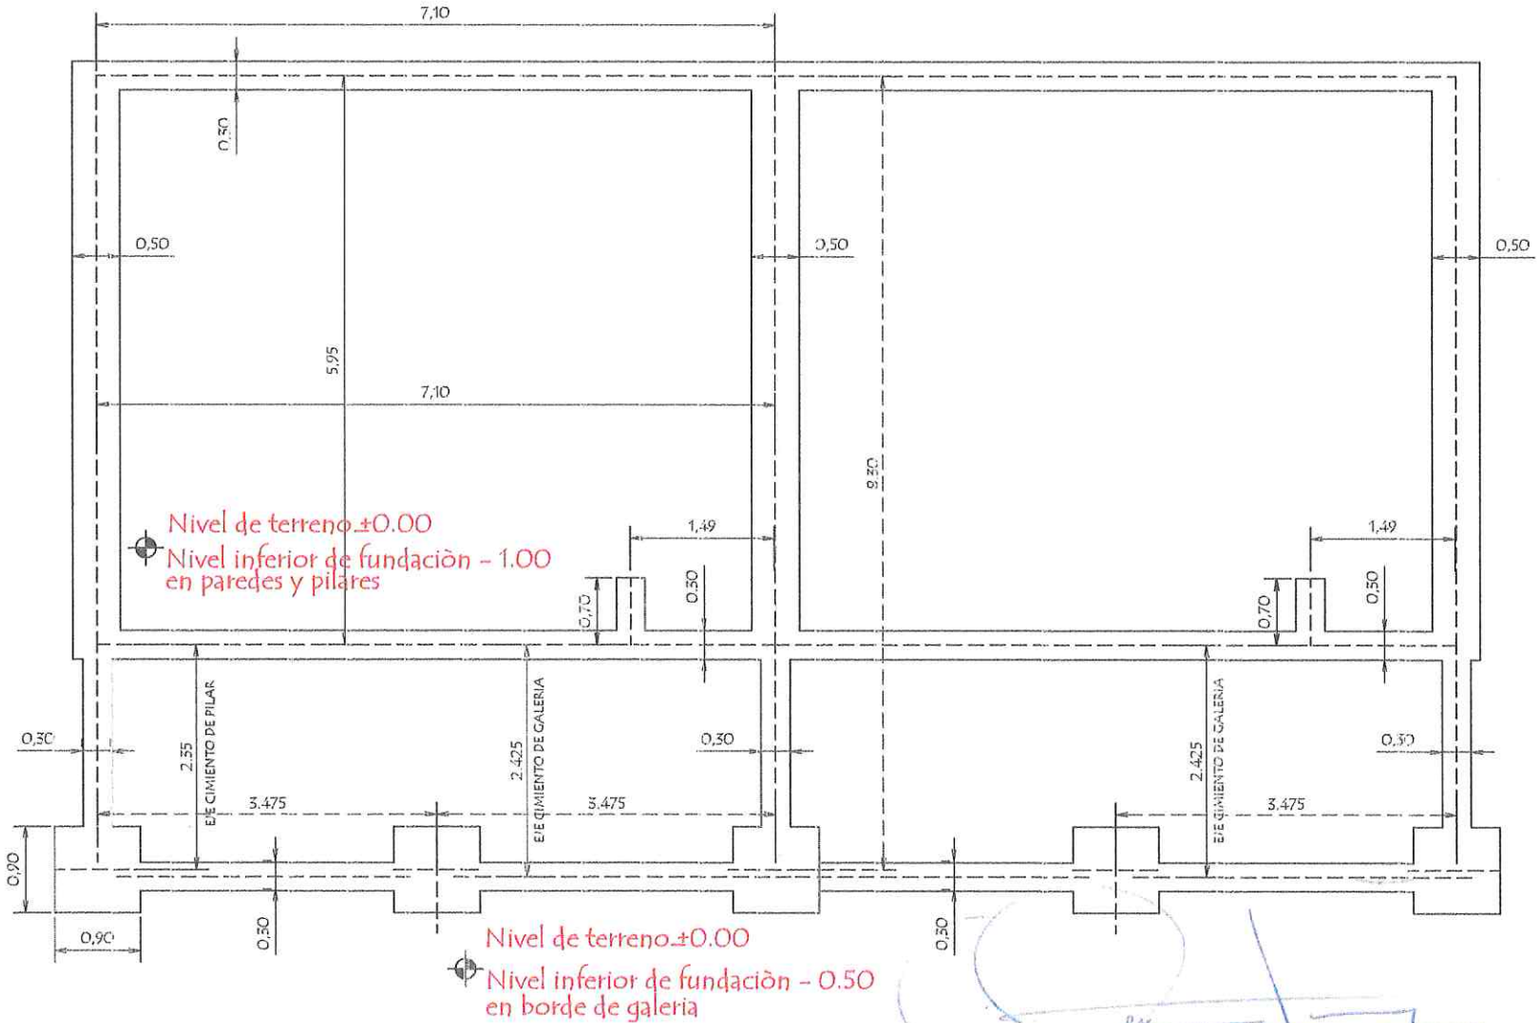

César A. Martínez V.
Arquitecto - Reg. M.O.P.C. Nº 2694