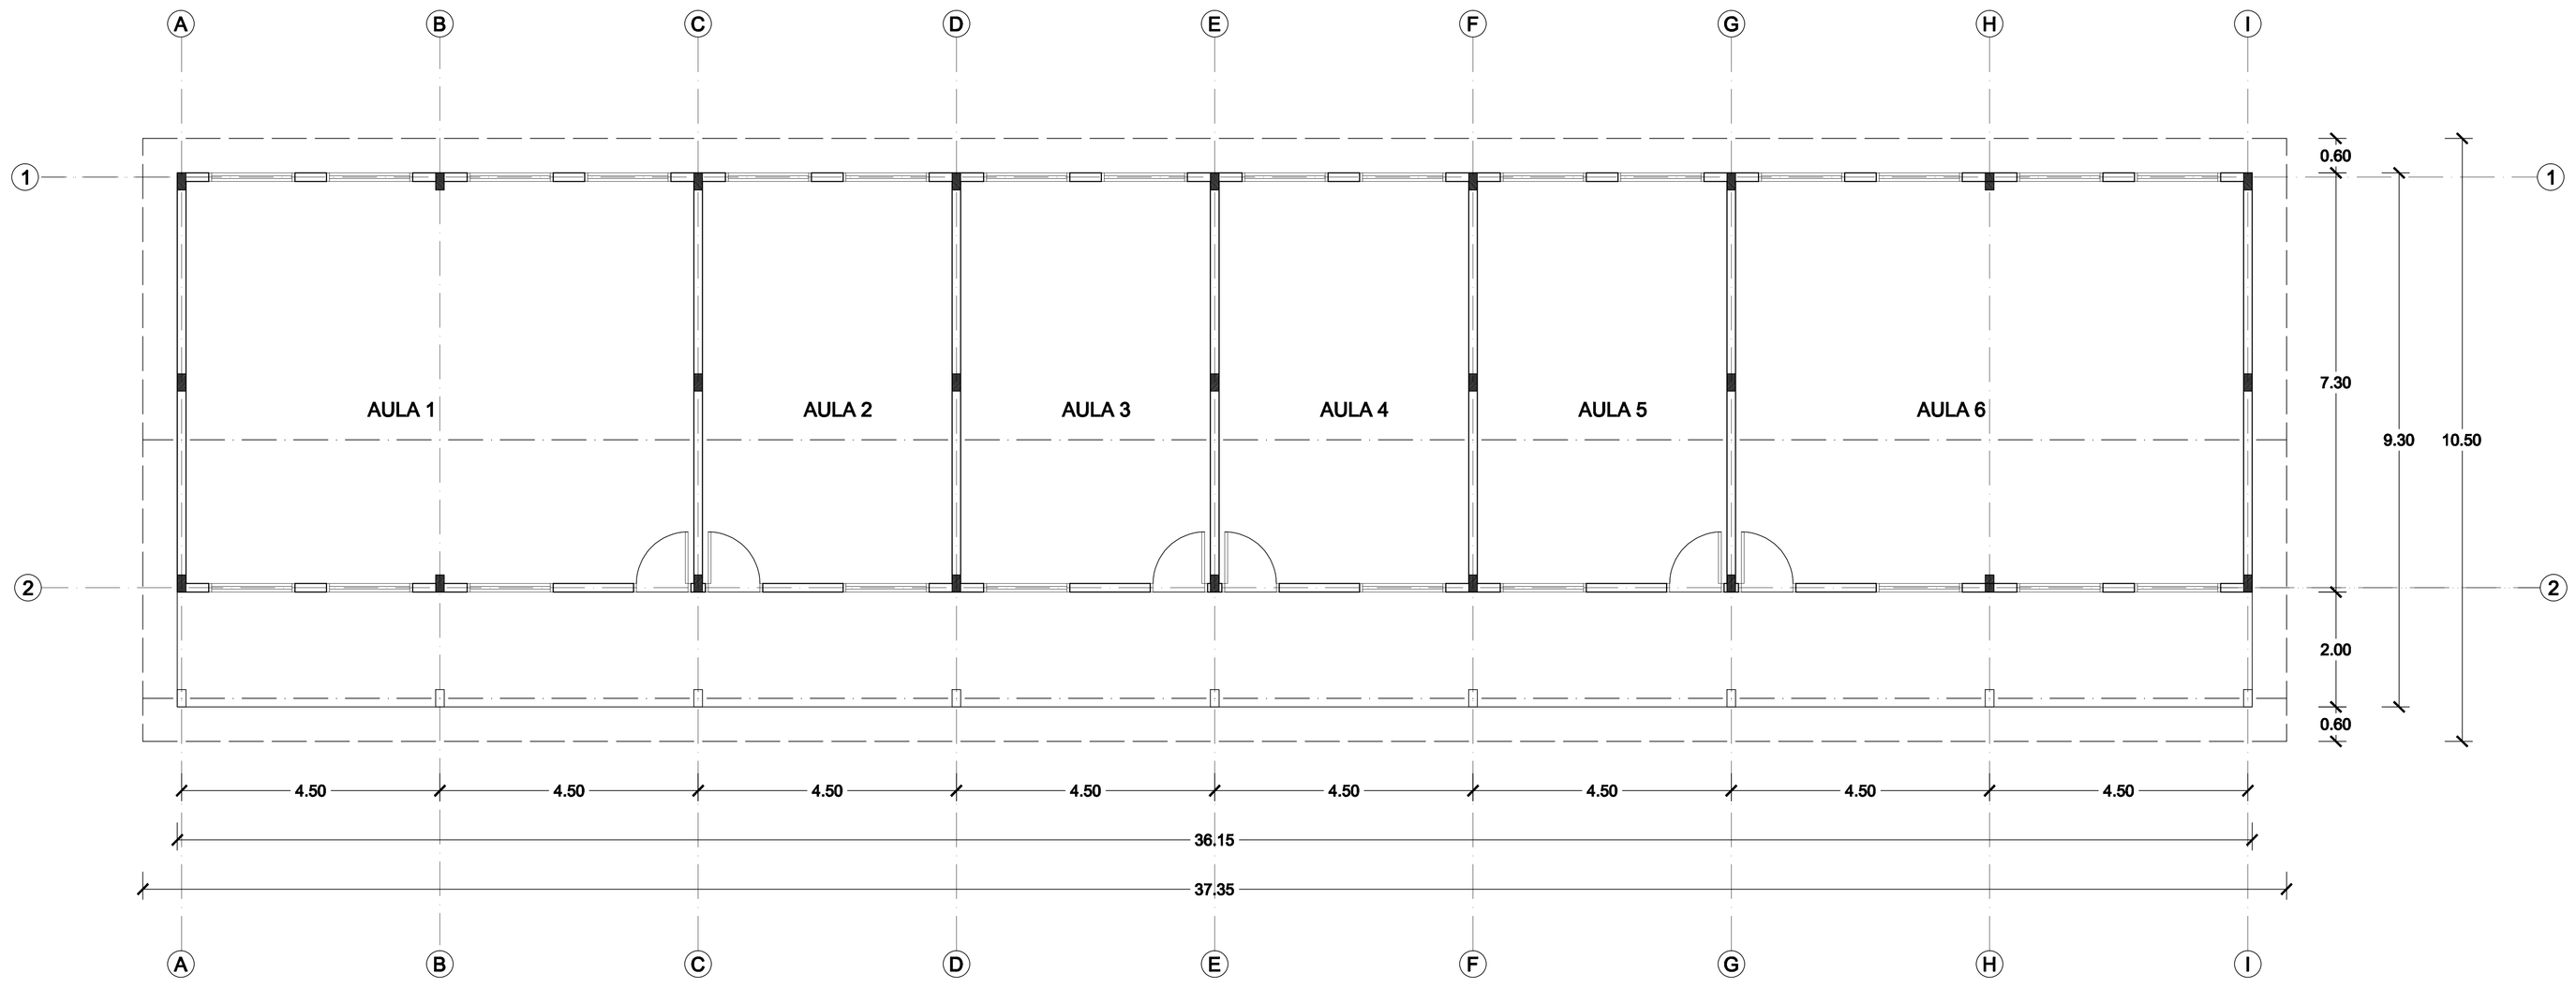

PLANTA

UNIVERSIDAD NACIONAL DEL ESTE RECTORADO DE LA UNE	PLANTA ACOTADA	Escala:	PROYECTO	BLOQUE DE AULAS TIPO
BLOQUE DE AULAS STA RITA		1:50	PLANTA ACOTADA Esc. 1/50.-	
			CONSULTOR: LACR CONSULTORIA & CONSTRUCCIONES	NOMBRE: Luis Alberto Coronel Raina, arq. / FECHA
			LAMINA No.	AT-01