CONSTRUCCIÓN DE CERCADO PERIMETRAL PARA LA ESCUELA BÁSICA Nº 3.561 13 DE JUNIO DE TAVAJOPOI.

Arq. Braulio Flores
Reg. M.O.P.C. N° 2.267

Katerine Solis
Proyectista

Escuela Básica Nº 3.561 13 de Junio de Tavajopoi.

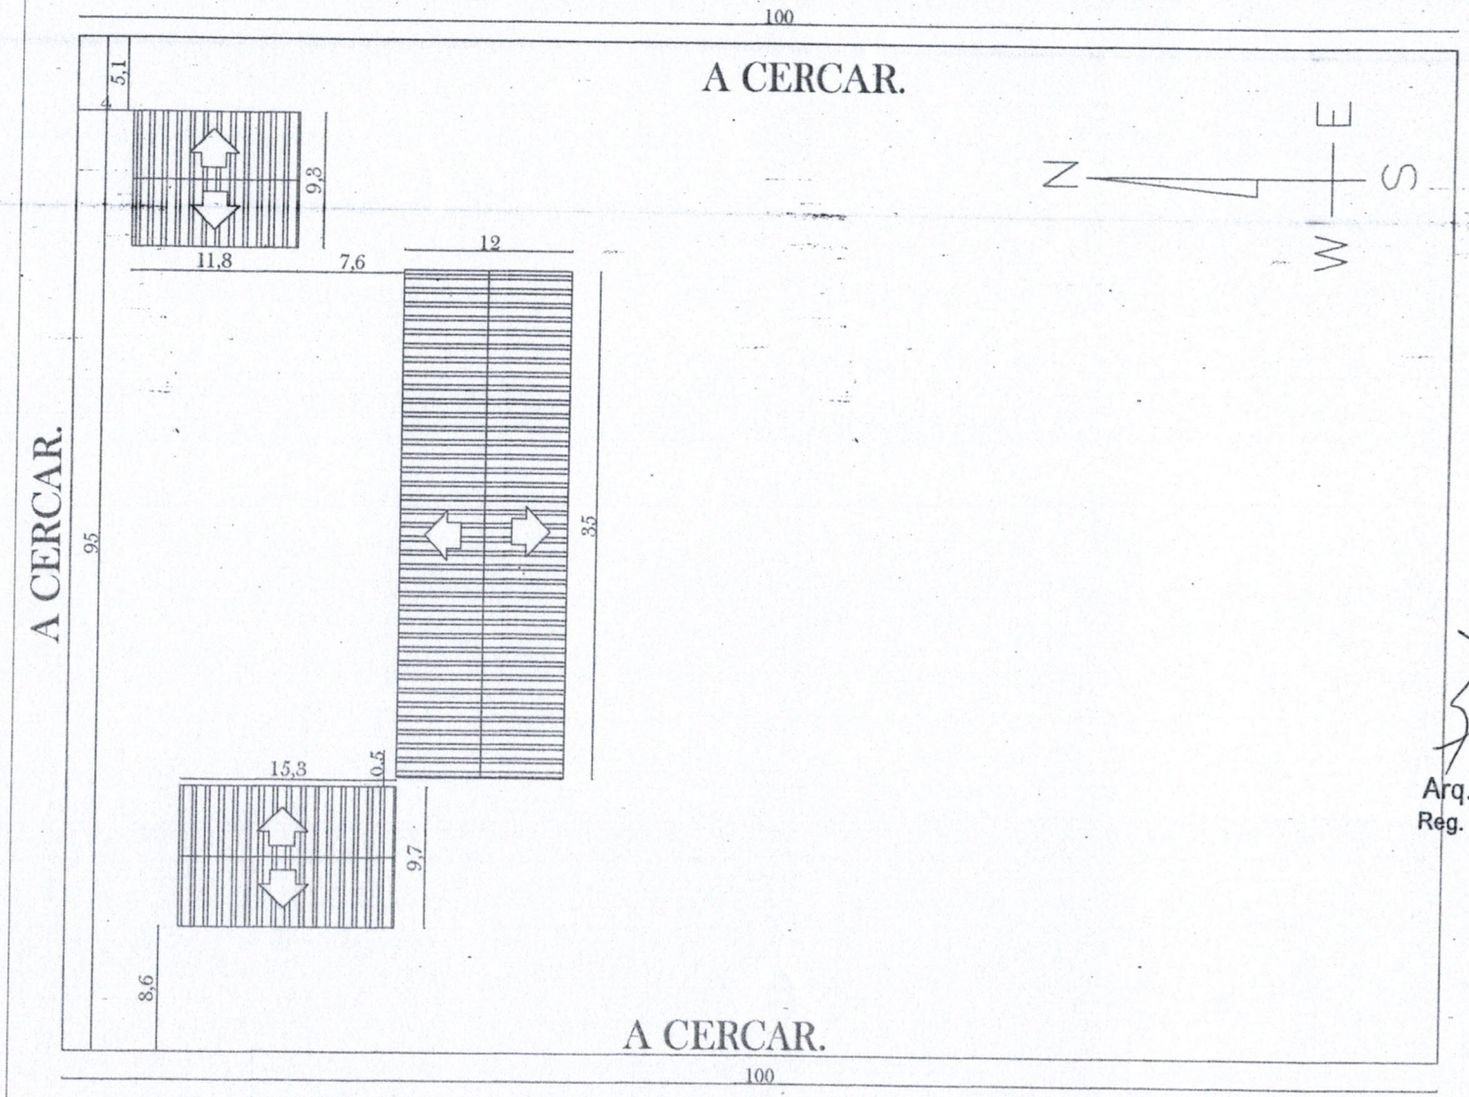

Arq. Braulio Flores
Reg. M.O.P.C. N° 2.267

Katerine Solis
Proyectista

Escuela Básica Nº 3.561 13 de Junio de Tavajopoi.		01
PROYECTO: CONSTRUCCION DE VALLADO PERIMETRAL.	PLANTA BAJA DEL CONJUNTO	Esc.:1/500

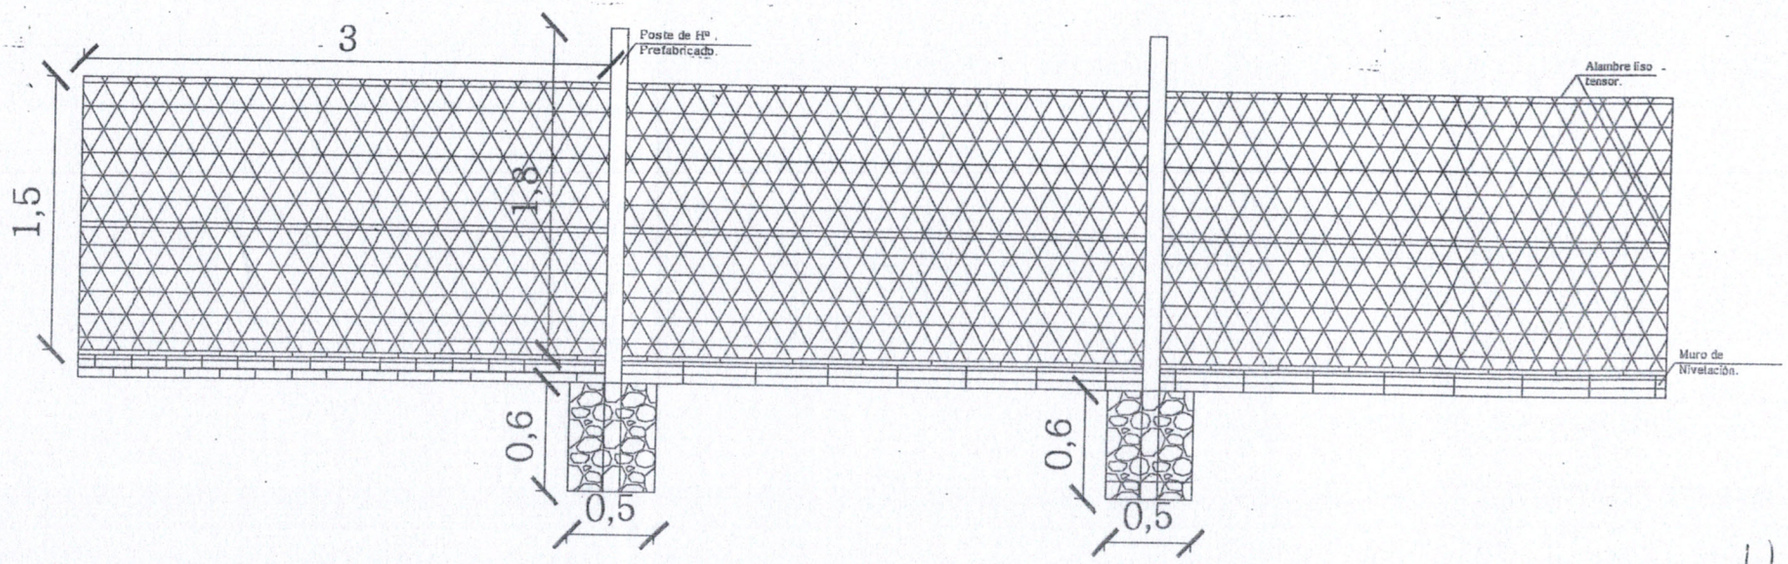

Arq. Braulio Flores
Reg. M.O.P.C. N° 2.267

Katerine Solis
Proyectista

ESPECIFICACIÓN TÉCNICA.

Cercado Perimetral.

En la institución que no cuenta con cerramiento perimetral del predio y se debe ejecutar conforme a planos y especificaciones técnicas,
Como cerramiento exterior se ejecutará un cercado perimetral con malla metálica, muro inferior de piedra y parantes de H°A° reforzado de 2,50 de altura cada 3,00 (tres) metros. La malla metálica será de 2"x2" e irá reforzada con 4 (cuatro) tensores de alambre galvanizado N°9 en el extremo curvo del poste se deberán colocar tres hiladas de alambre de púa.
Los parantes de H°A° irán anclados en dados de H° ciclópeo: Estos deberán apoyarse en el fondo de la fosa sobre una losa de H° de 10 cm. de espesor. Cada 20 m. se colocará otros parantes como contrafuertes, además de los contrafuertes esquineros.
Sobre el muro inferior de piedra deberá llevar un muro de nivelación de ladrillo común pudiendo ser visto o revocado.

Arq. Braulio Flores
Reg. M.O.P.C. N° 2.267

Katerine Solis
Proyectista