MUNICIPALIDAD
DE
SAN COSME Y DAMIAN

ESCUELA BÁSICA Nº 759
MARIA DURIS DE BOLF

REPARACION DE SANITARIOS
SEXADOS.

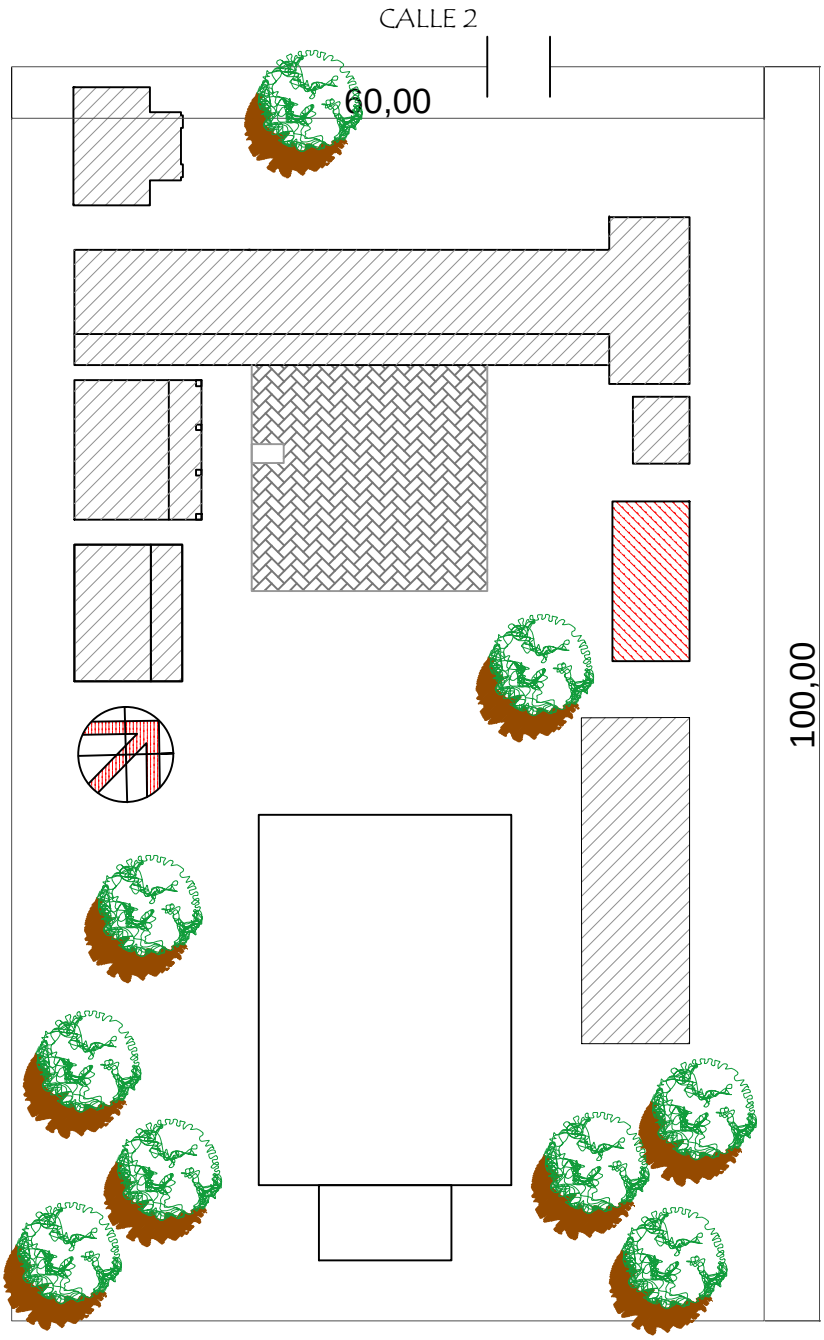

BLOQUE A CONSTRUIR

PISTA DE FORMACIÓN

BLOQUE EXISTENTE

MUNICIPALIDAD DE SAN COSME Y DAMIAN - ITAPÚA

ESCUELA BÁSICA Nº 759 MARIA DURIS DE BOLF

PLANTA DE UBICACIÓN

Escala 1/500

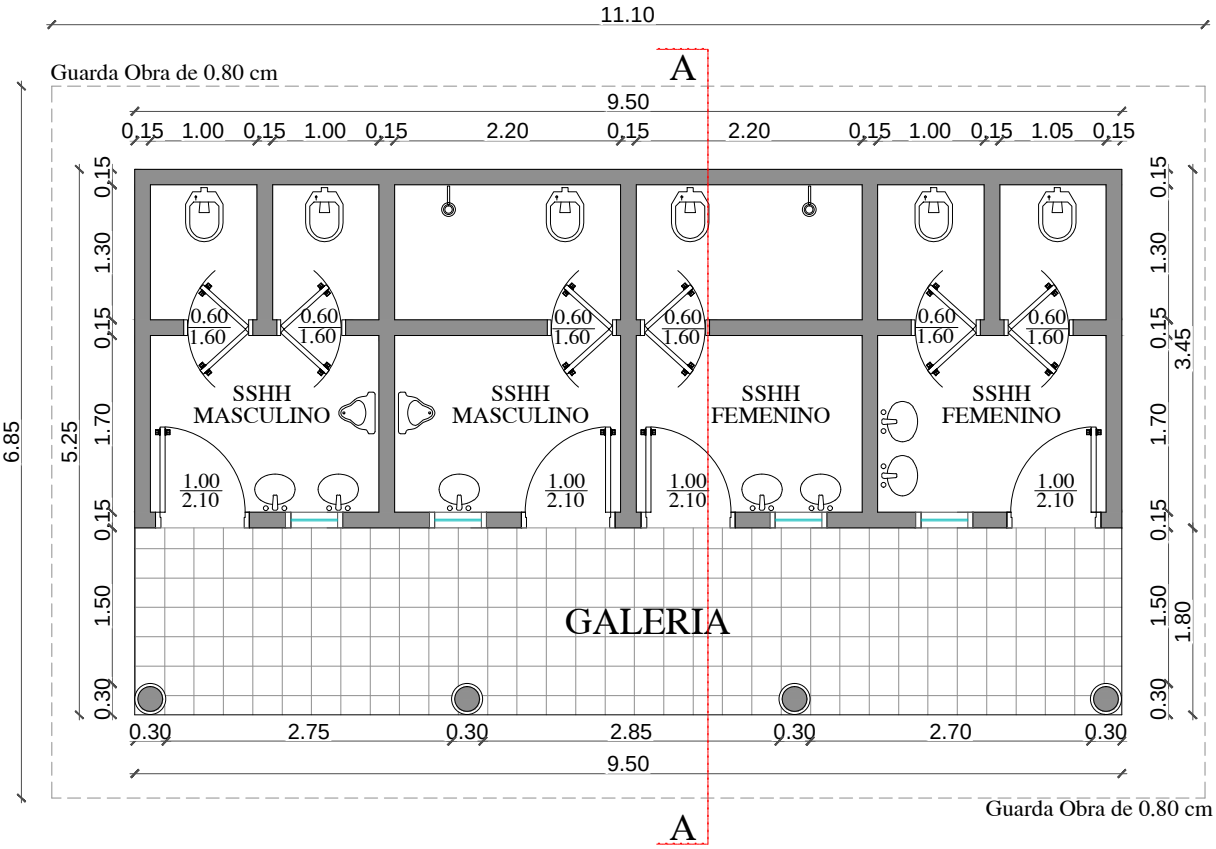

PLANTA ARQUITECTONICA

ESC: ——————————1_75

MUNICIPALIDAD DE SAN COSME Y DAMIAN

ESCUELA BÁSICA Nº 759 MARIA DURIS DE BOLF

PROYECTO	REPARACION DE SHH SEXADO.
Planta Arquitectonica	Escala 1 / 75 — 01

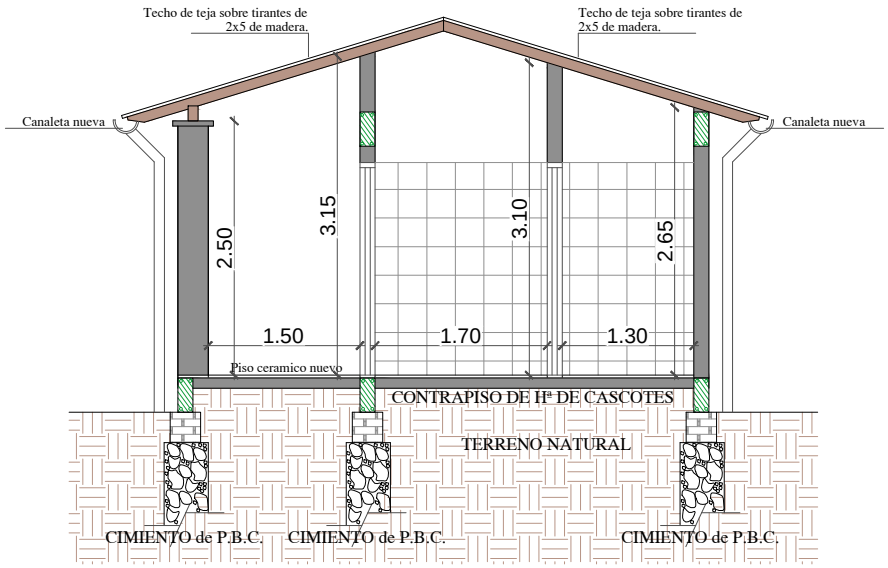

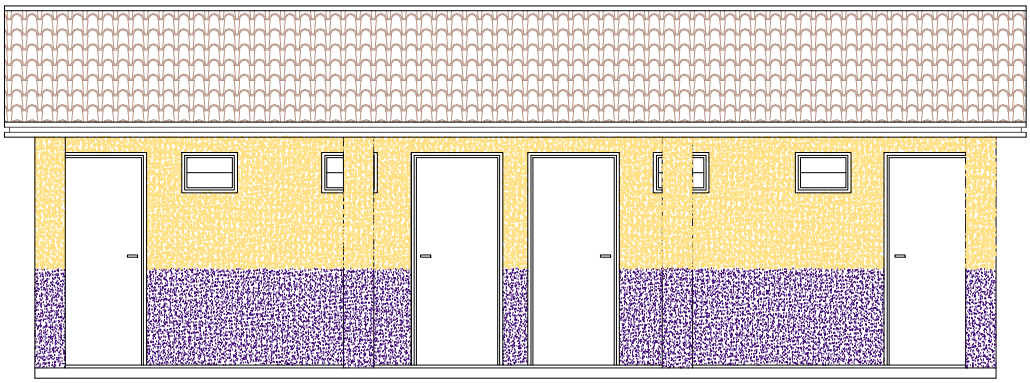

ELEVACION FRONTAL

ESC: 1_75

MUNICIPALIDAD DE SAN COSME Y DAMIAN

ESCUELA BÁSICA Nº 759 MARIA DURIS DE BOLF

PROYECTO	REPARACION DE SSHH SEXADO.	
Corte y Elevacion Frontal Escala 1 / 75		02