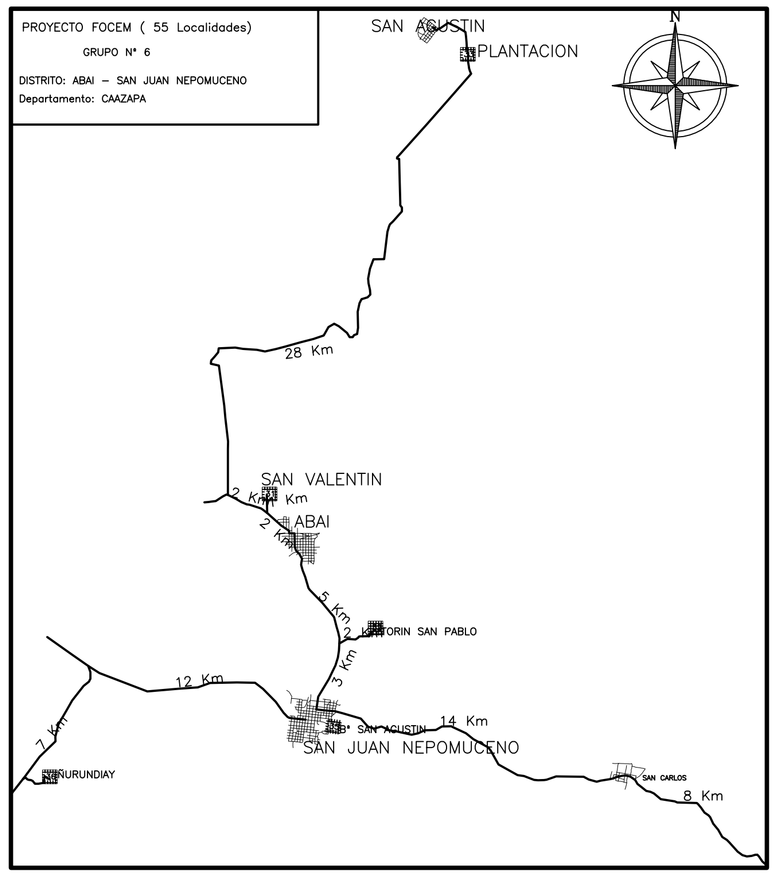

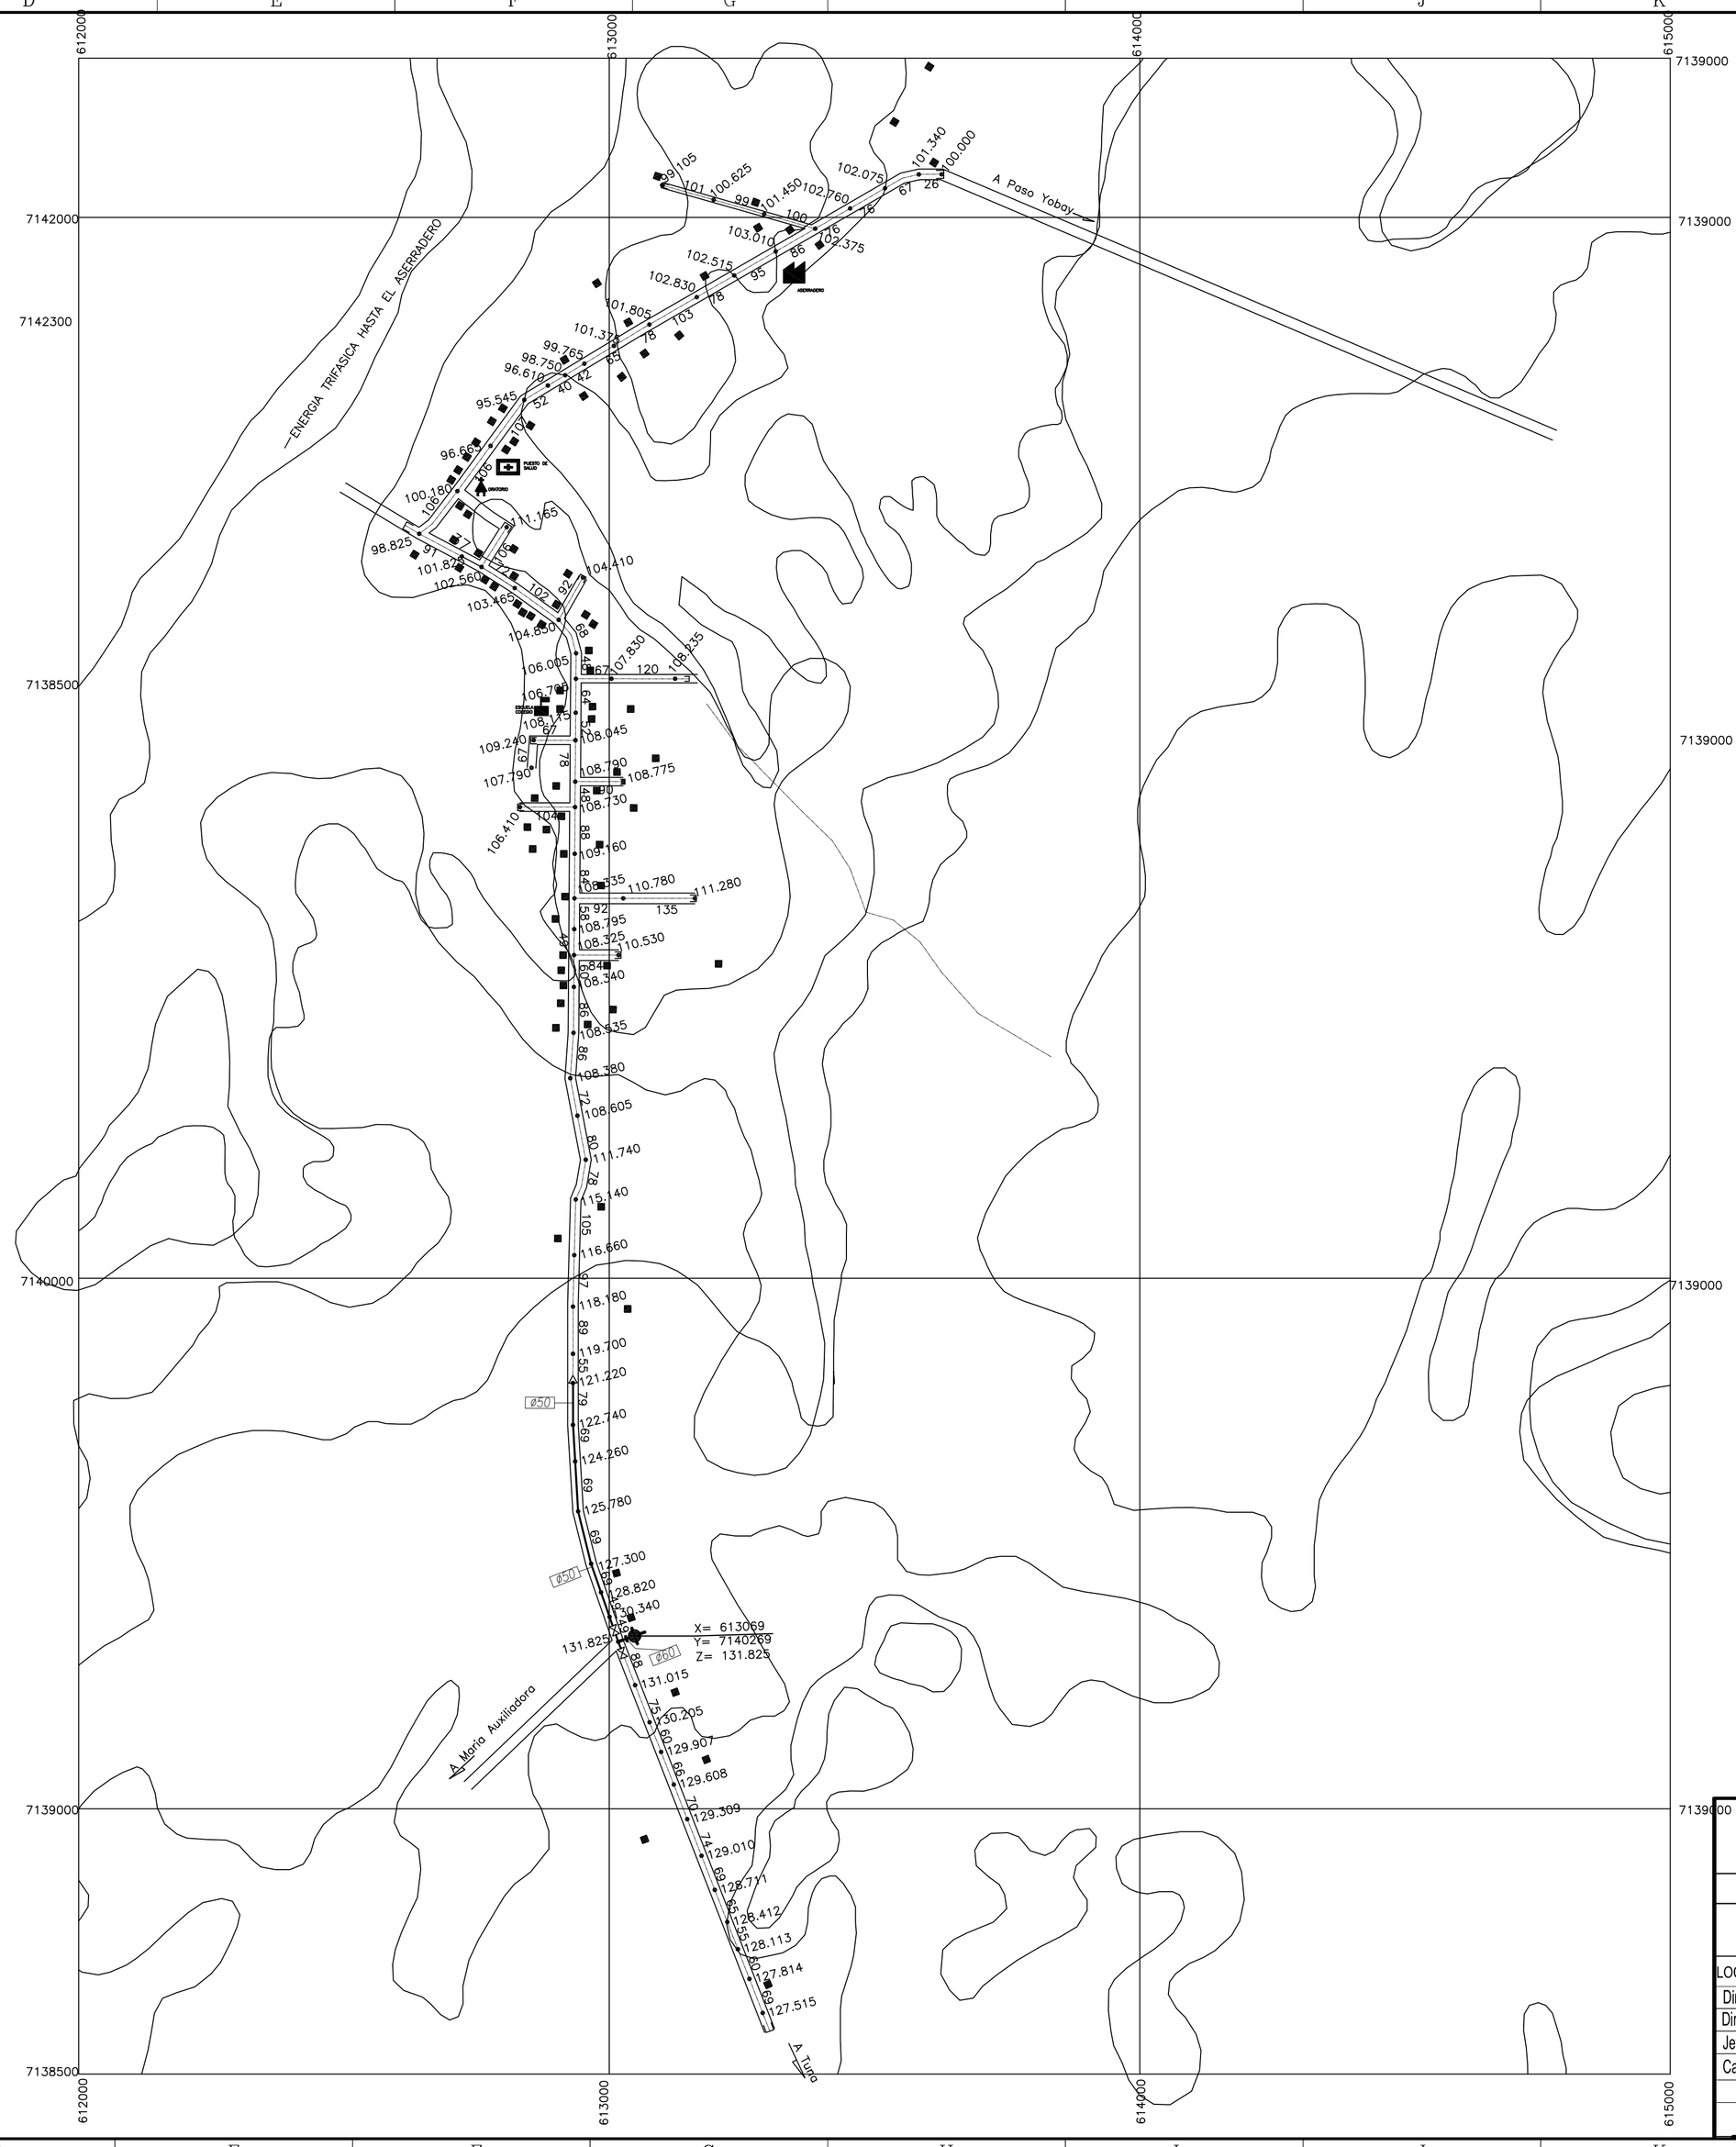

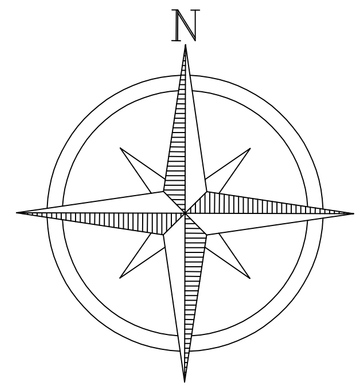

REFERENCIAS

- CAÑERIA PRINCIPAL
- CAÑERIA SECUNDARIAS
- TANQUE ELEVADO
- VALVULA EXCLUSA
- REDUCCION
- TAPON
- POZO

NOTA : LAS CAÑERIAS SIN INDICACION DE DIAMETRO SON DE 40 mm

REFERENCIAS GRAFICAS

	Viviendas	000	NUMEROS de VIVIENDAS IDENTIFICADAS
	AREA DEPORTIVA		COMISARIA
	ESCUELA COLEGIO		POLICIA FORESTAL
	IGLESIA		ESTACIÓN DE SERVICIOS
	PUESTO DE SALUD		JUNTA MUNICIPAL
			COOPERATIVA
	FABRICA e INDUSTRIA		ALCANTARILLA
	CEMENTERIO		TRANSFORMADOR

MINISTERIO DE SALUD PÚBLICA Y BIENESTAR SOCIAL

S E N A S A

SERVICIO NACIONAL DE SANEAMIENTO AMBIENTAL

SISTEMA DE ABASTECIMIENTO DE AGUA POTABLE

PLANTA GENERAL

LOCALIDAD: PLANTACION	DISTRITO: Abai	DEPARTAMENTO: Caazapa
Director General: Ing. Pedro Pastor Martínez		Junta de Saneamiento
Director Dosapas : Ing. Quim. Oscar Bernardez M.		
Jefe Departamento Tecnico Ing. Juan Jose VeraGonzalez		Proyecto FOCEM
Calculo y Diseño Ing. Nilsa Vega		Topografia y Dibujo Tecnico
ESCALA	FECHA	Energia Electrica
1 / 7500	05/2010	Monofasica
		TOMAS PAEZ ARANA