SECCCIONES TRANSVERSALES TIPO

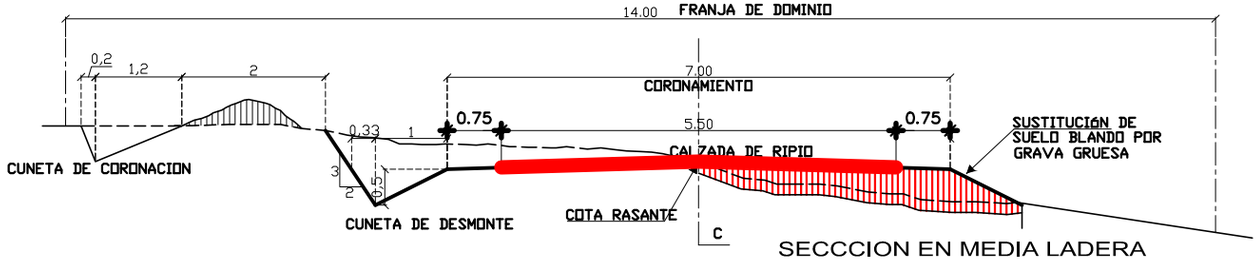

SECCCION EN MEDIA LADERA

ESC.----------1/50

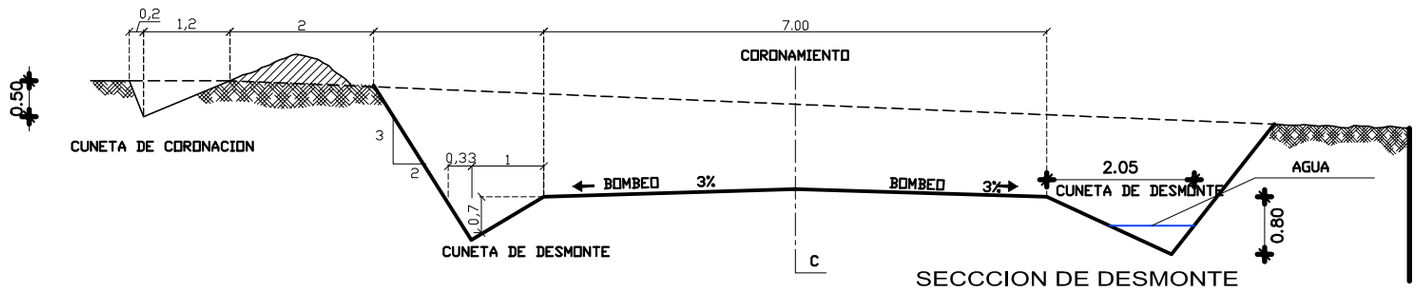

SECCCION DE DESMONTE

ESC.----------1/50

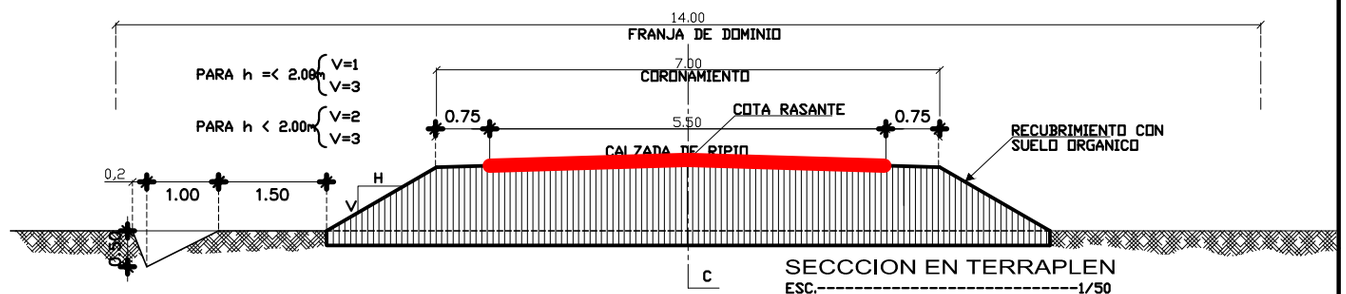

SECCCION EN TERRAPLEN

ESC.----------1/50

FRANCO D. ARCE S.