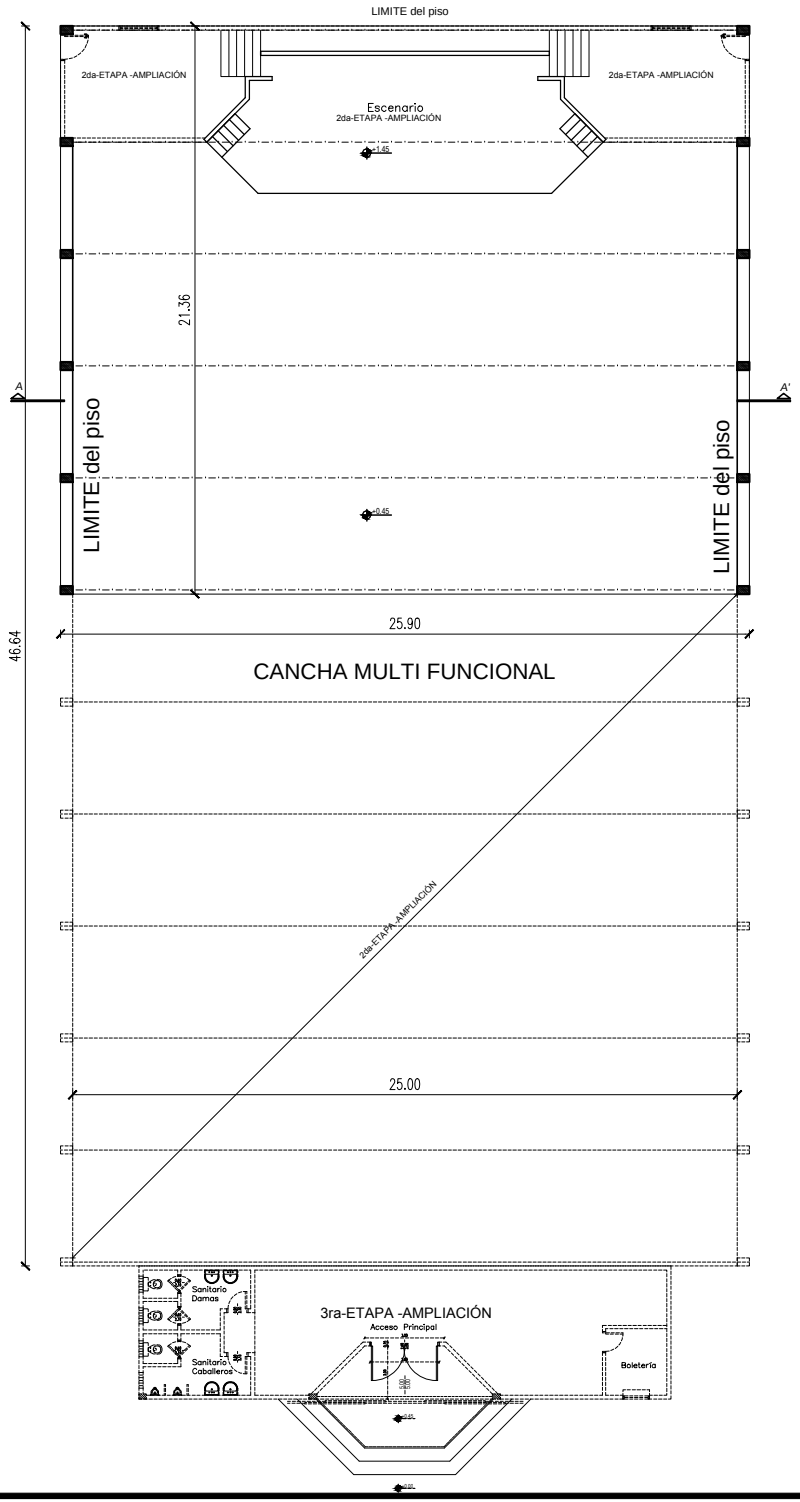

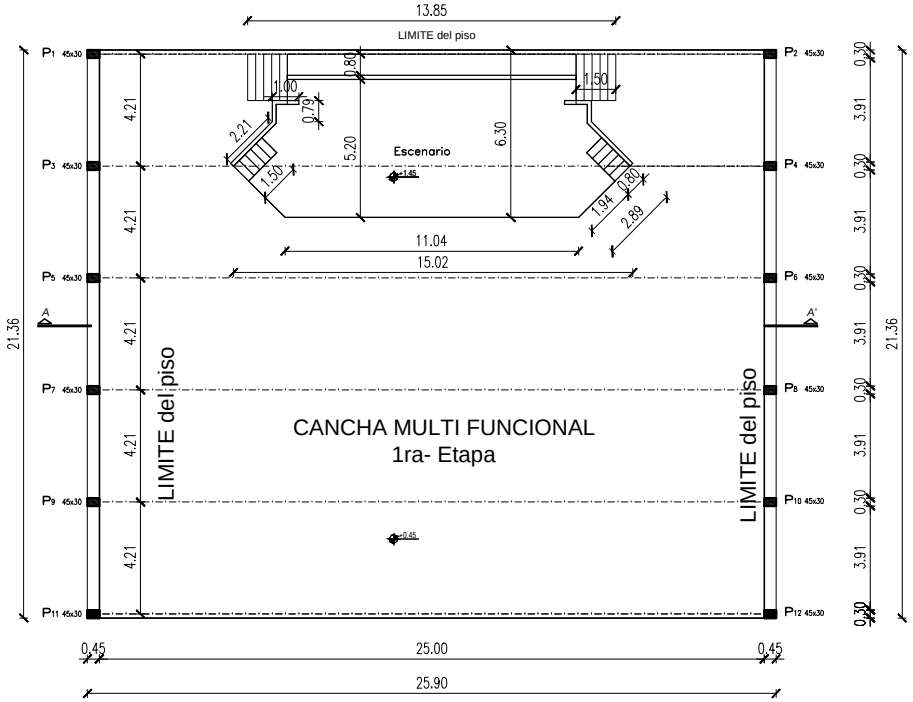

PLANTA CANCHA MULTI USO

ESCALA 1/100

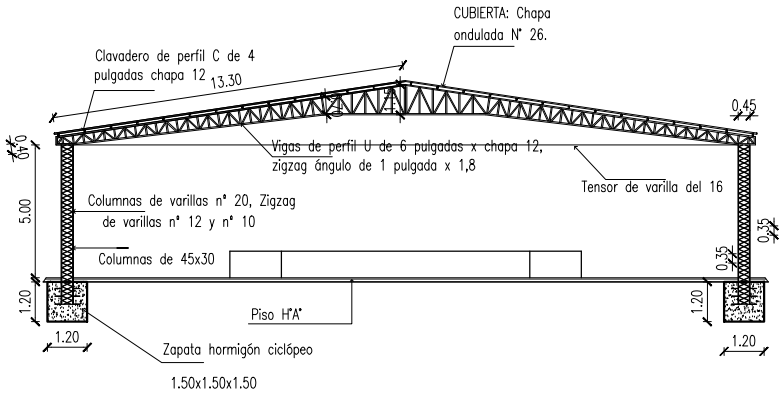

CORTE A-A'

ESCALA 1/100

MUNICIPALIDAD DE ITAPÚA POTY
PROPIETARIO
SAN BUENAVENTURA - ITAPUA POTY
UBICACIÓN DE LA OBRA

1:200
ESCALA
23-08-2018

PLANO DE ARQUITECTURA
TITULO DE LAMINA 1

LAMINA
01