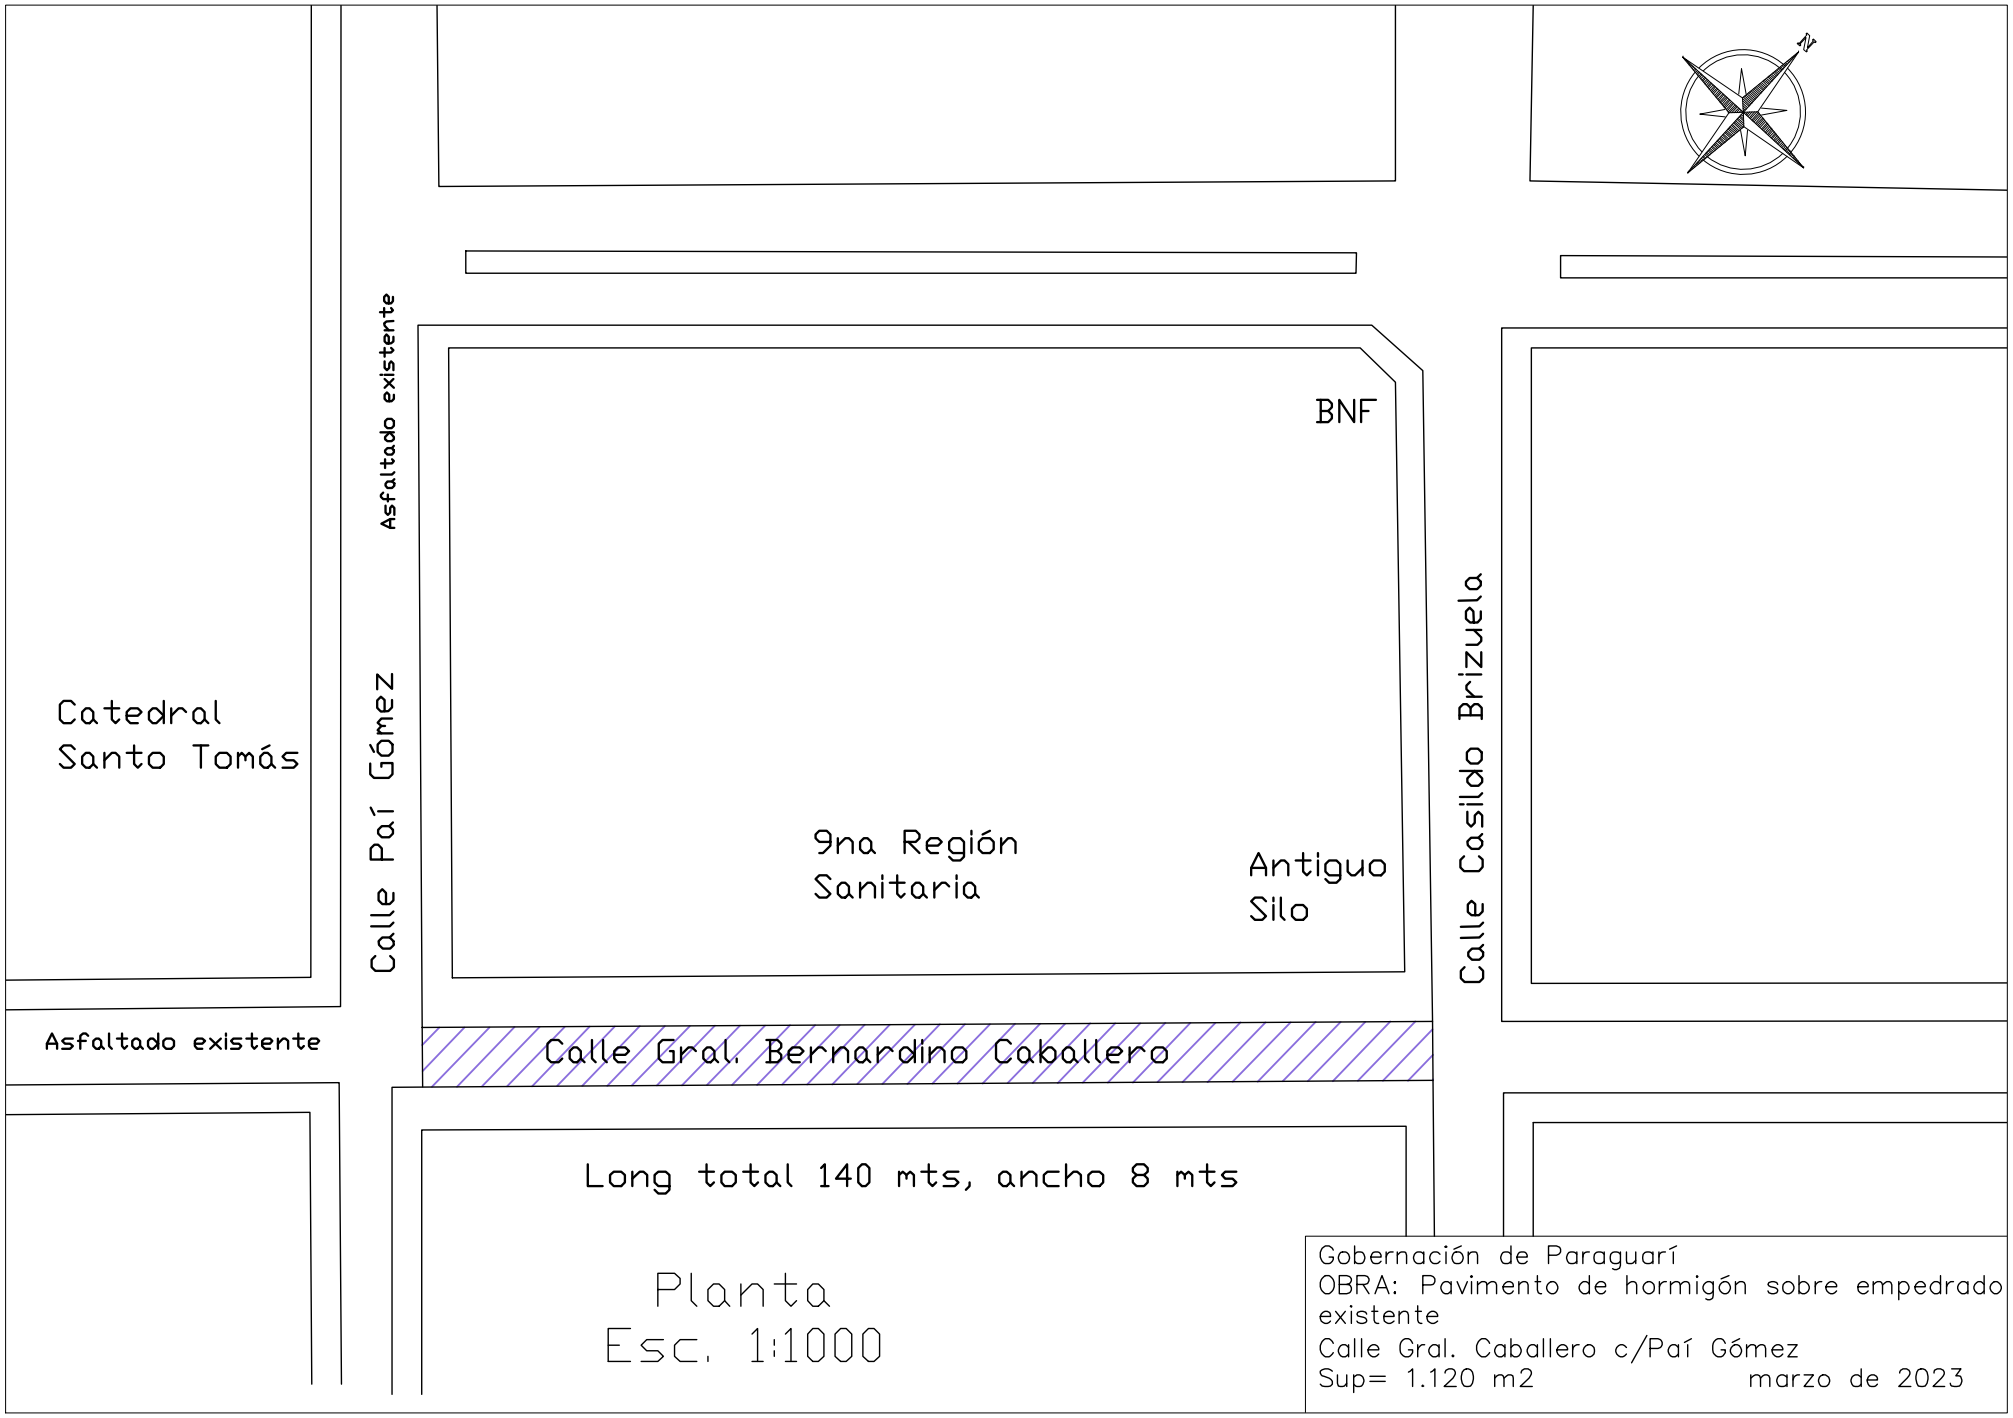
Catedral
Santo Tomás
Asfaltado existente
Calle Paí Gómez
Asfaltado existente
BNF
9na Región
Sanitaria
Antiguo
Silo
Calle Casildo Brizuela
Calle Gral. Bernardino Caballero
Long total 140 mts, ancho 8 mts
Planta
Esc. 1:1000
Gobernación de Paraguarí
OBRA: Pavimento de hormigón sobre empedrado existente
Calle Gral. Caballero c/Paí Gómez
Sup= 1.120 m2
marzo de 2023

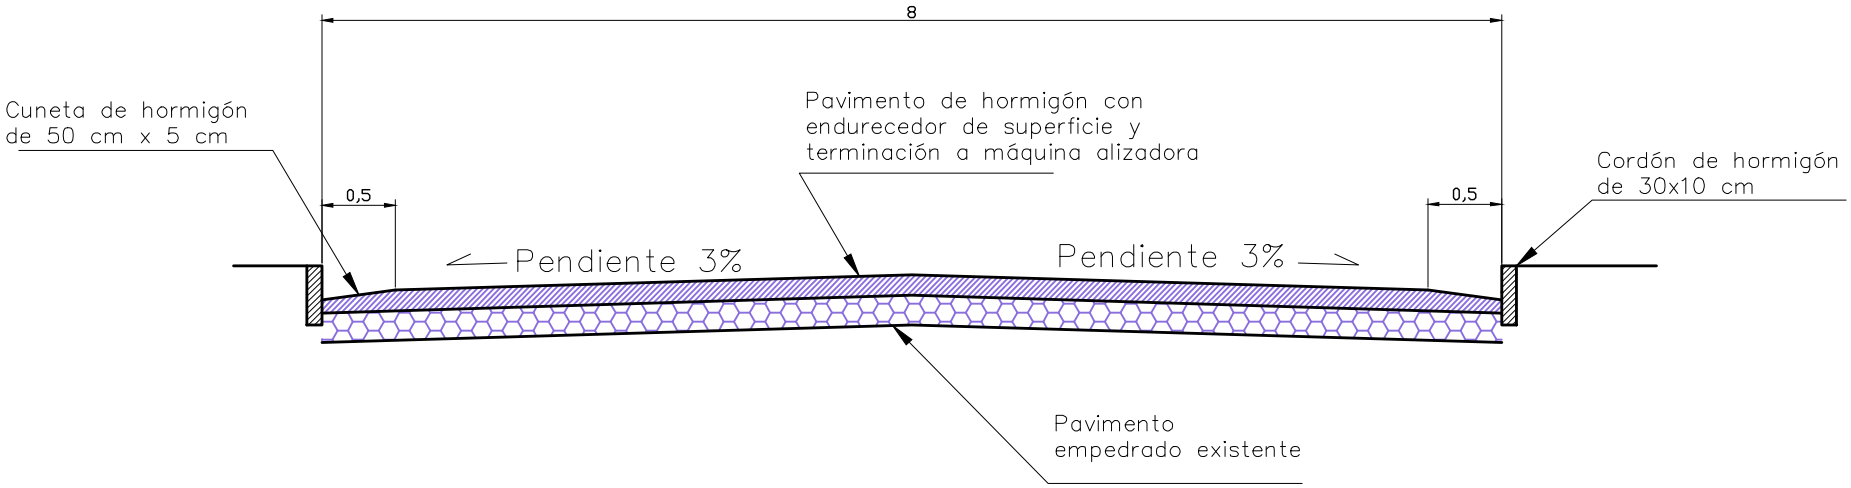

Corte típico
Esc. 1:50

Gobernación de Paraguarí
OBRA: Pavimento de hormigón sobre empedrado existente
Calle Gral. Caballero c/Paí Gómez
Sup= 1.120 m2 marzo de 2023