DESCRIPCION	MEDIDAS
DIAMETRO D (m.)	1,50
PROFUNDIDAD H (m.)	3.00
CAPACIDAD – (m3.)	7.85

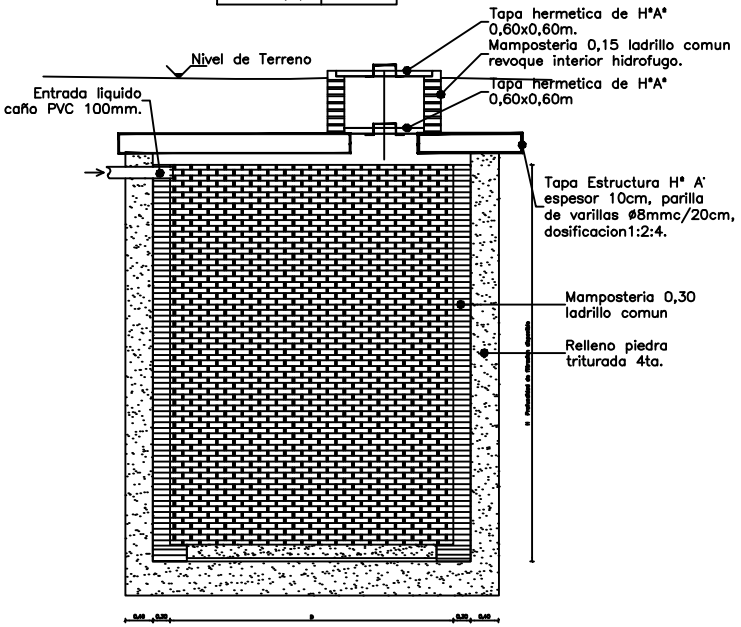

CORTE
POZO CIEGO
Escala 1/25

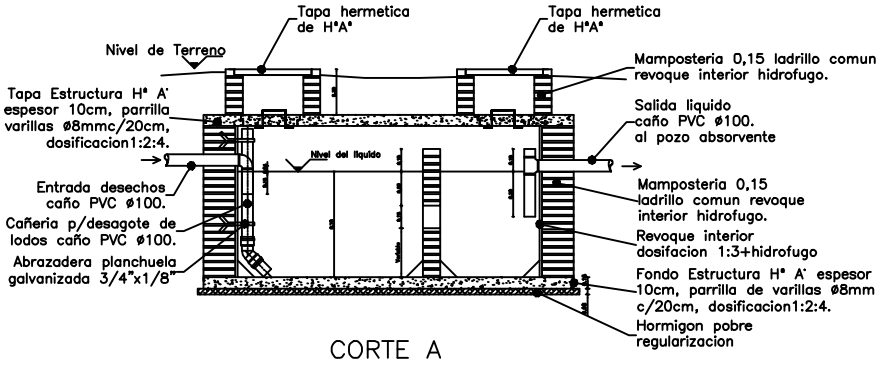

CORTE A

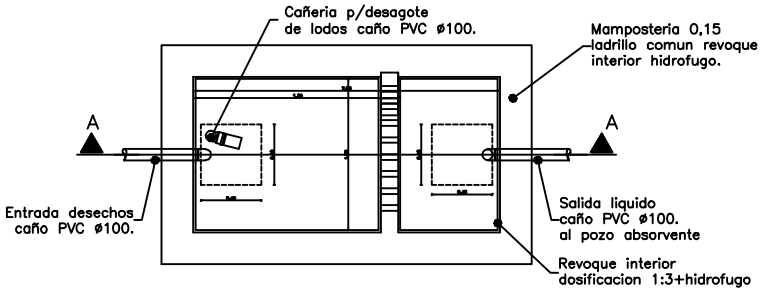

PLANTA
CAMARA SEPTICA
Escala 1/25

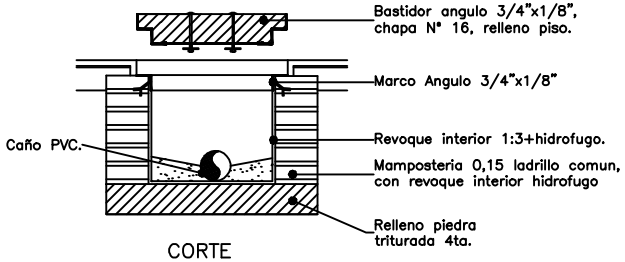

CORTE

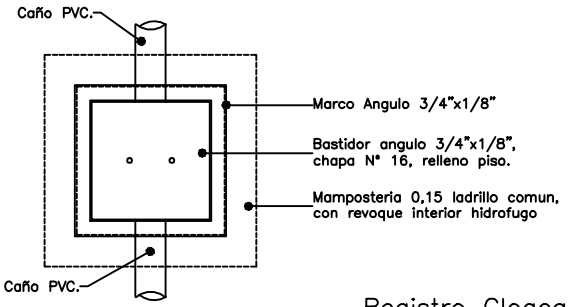

PLANTA

Registro Cloacal
Escala 1/12.5

DETALLES DESAGUE CLOACAL

FECHA	Nro.		VERIFICADO	APROBADO

PODER JUDICIAL
CORTE SUPREMA DE JUSTICIA
DIRECCION DE INFRAESTRUCTURA FISICA

OBRA: GUARDERIA DULCE DESPERTAR
UBICACION: CORTE SUPREMA DE JUSTICIA
PLANO: PLANTA DESAGUE CLOACAL

PLANO N° 11

PROYECTO	ESCALA	DIBUJO	FECHA
DEPARTAMENTO OBRAS Y PROYECTOS	1/100	ARQ. D.B.V ARQ. T.F.A	NOVIEMBRE 2014