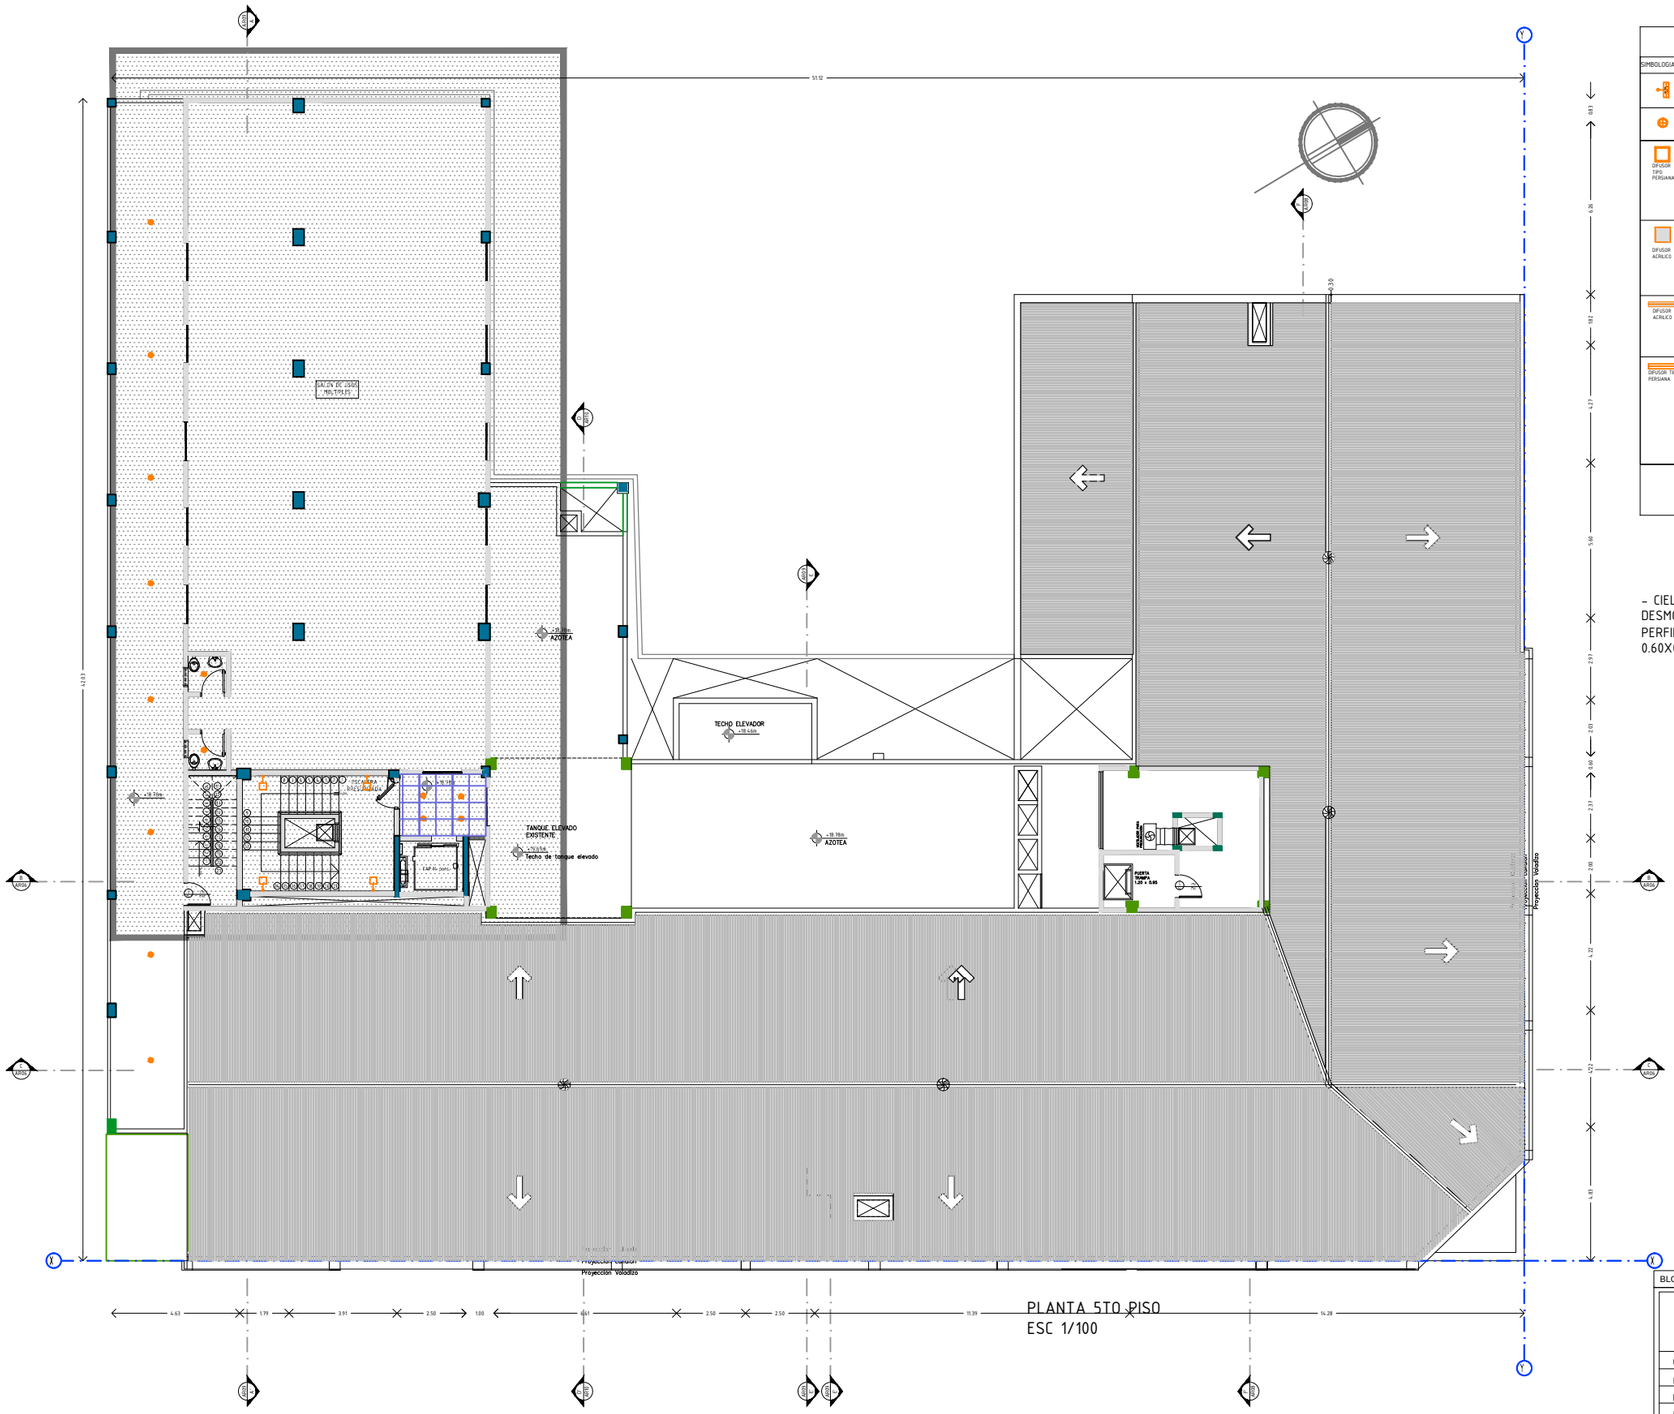

PLANTA 5TO PISO
ESC 1/100

PLANTA 5º PISO - EQUIPADA
ESC_____1:100

R E F E R E N C I A S

REFERENCIAS PROPUESTA ESQUEMA ELECTRICO

SIMBOLOGIA	DESCRIPCION	CANT.
	APLIQUE DE PARED PARA BAÑOS. CONSTRUIDO EN ACERO EXTRUIDO; TAPAS LATERALES EN INYECCION DE ALUMINIO. LAMINA DIFUSORA DE POLICARBONATO.LAMPARA 2x26, DE LUZ CALIDA. EJANTEADO SEGUN LONGITUD DE ESPEJO, VER DETALLE DE BAÑOS	
	LUMINARIA DE EMPOTRAR, PLA, ARO CONSTRUIDO EN INYECCION DE ZAMAK, PANTALLA INTERIOR DE ALUMINIO ESTAMPADO PORTALAMPARAS CERAMICO E27/50w/80w. PANTALLA INTERIOR COLOR BLANCO. LAMPARA HALOGENA DE 50w O SPOT 60w.	
DIFUSOR TIPO PERSIANA	LUMINARIA POLIVALENTE, DE EMPOTRAR (A CUALQUIER TIPO DE TECHO). CHASIS REALIZADO DE ACERO ESMALTADO, LACADO EN EPOXI. POLIESTER BLANCO. DIFUSOR DE ACRILICO OPAL, SUJETO AL CHASIS POR MEDIO DE CUATRO RESORTES INTERNOS QUE PERMITEN EL ABRILLANTADO, SUJETO AL CHASIS POR MEDIO DE CUATRO RESORTES INTERNOS QUE PERMITEN EL ABATIMENTO LATERAL DE LA OPTICA INSTALACION ELECTRICA: 220/230/6V/50Hz. CABLEADO CON HILO RIGIDO DE SECCION 0.75mm2 BORNE DE CONEXION TRIPOLAR 2P+T. PORTALAMPARAS Y PORTACEBADORES FABRICADOS EN POLICARBONATO BLANCO, CON CONTACTO DE BRONCE FOSFOROSO. LAMPARA 3x36w BAJO CONSUMO CON REACTOR ELECTRONICO. DIFUSOR ACRILICO	
DIFUSOR ACRILICO	LUMINARIA POLIVALENTE, DE EMPOTRAR (A CUALQUIER TIPO DE TECHO). CHASIS REALIZADO DE ACERO ESMALTADO, LACADO EN EPOXI. POLIESTER BLANCO. DIFUSOR DE ACRILICO OPAL, SUJETO AL CHASIS POR MEDIO DE CUATRO RESORTES INTERNOS QUE PERMITEN EL ABATIMENTO LATERAL DEL DIFUSOR. INSTALACION ELECTRICA: 220/230/6V/50Hz. CABLEADO CON HILO RIGIDO DE SECCION 0.75mm2. BORNE DE CONEXION TRIPOLAR 2P+T. PORTALAMPARAS Y PORTACEBADORES FABRICADOS EN POLICARBONATO BLANCO, CON CONTACTO DE BRONCE FOSFOROSO. LAMPARA 2x36w BAJO CONSUMO CON REACTOR ELECTRONICO.	
DIFUSOR TIPO PERSIANA	LUMINARIA POLIVALENTE, DE EMBUTIR (A CUALQUIER TIPO DE TECHO). CHASIS REALIZADO DE ACERO ESMALTADO, LACADO EN EPOXI. POLIESTER BLANCO. LOUVER PARABOLICO DE ALUMINIO DE ALTA PUREZA. SUJETO AL CHASIS POR MEDIO DE CUATRO RESORTES INTERNOS QUE PERMITEN EL ABATIMENTO LATERAL DEL DIFUSOR INSTALACION ELECTRICA: 220/230/6V/50Hz. CABLEADO CON HILO RIGIDO DE SECCION 0.75mm2. BORNE DE CONEXION TRIPOLAR 2P+T. PORTALAMPARAS Y PORTACEBADORES FABRICADOS EN POLICARBONATO BLANCO, CON CONTACTO DE BRONCE FOSFOROSO. LAMPARA 2x36w BAJO CONSUMO CON REACTOR ELECTRONICO.	

SIMBOLOGIA	DESCRIPCION	CANT.
	SPOT PARA EMBUTIR FLUO DICROICA PARA PISOS. CUERPO Y MARCO FABRICADOS EN ACERO INOXIDABLE. CRISTAL FRONTAL TERMORRESISTENTE, JUNTA EN GOMA SILICONADA, TORNILLERIA DE ACERO INOXIDABLE CON COBERTOR PLASTICO PARA SU INSTALACION. 6U/8-50w IP65	
	PROYECTOR CONSTRUIDO EN INYECCION DE ALUMINIO. INCLUYE EN SU INTERIOR BANDEJA CONTENEDORA DE PARTES ELECTRICAS (ACERO ZINCADO). REFLECTOR SIMETRICO DE ALUMINIO ALTA PUREZA. CRISTAL DE PROTECCION TEMPLADO TERMORRESISTENTE. JUNTA DE CIERRE SILICONADA. IP65 - MVSAP 400. LOS UTILIZADOS EN FACHADA LLEVARAN PROTECTORES METALICOS ANTIBANDALISMO.	
	PROYECTOR CONSTRUIDO EN INYECCION DE ALUMINIO. INCLUYE EN SU INTERIOR BANDEJA CONTENEDORA DE PARTES ELECTRICAS (ACERO ZINCADO). REFLECTOR DE ALUMINIO FACETADO ANODIZADO BRILLANTE. OPTICA CONCENTRANTE: CRISTAL DE PROTECCION TEMPLADO TERMORRESISTENTE. JUNTA DE CIERRE SILICONADA. IP65 - MHVSAP 250. LOS UTILIZADOS EN FACHADA LLEVARAN PROTECTORES METALICOS ANTIBANDALISMO.	
	APLIQUE DE EXTERIOR METALICO. PARA SER APLICADOS EN PARED, CON DOBLE EMISION DE LUZ. CONSTRUIDO EN INYECCION DE ALUMINIO. JUNTA DE CIERRE SILICONADO. TORNILLERIA EN ACERO INOXIDABLE. CRISTALES: SUPERIOR E INFERIOR TEMPLADOS TERMORRESISTENTE, INCLUYE EN SU INTERIOR BANDEJA CONTENEDORA (ACERO ZINCADO). PARA MONTAJE DE PARETS ELECTRICAS. IP55 - 150w	
	LUMINARIA EMBUTIDA CON TUBO FLUORESCENTE 1x40w EN MUEBLE COCINA O REBAJE DE CELOSTRASO	
PL	PLAFON DE ADOSAR PARA INTERIOR/EXTERIOR. CONSTRUIDO EN INYECCION EXTRUCCION DE ALUMINIO. LENTE DE PROTECCION DE CRISTAL TEMPLADO. TORNILLERIA EN ACERO INOXIDABLE	
	LAMPARA FLUORESCENTE DE ADOSAR A MAMPOSTERIA CON PROTECCION PARA EXTERIOR 2x40w	
	LAMPARA FLUORESCENTE COLGANTE CON SOPORTE METALICO 2x40w. ALTURA SUJETA A BASE DE VIGA.	
BE / EN	APLIQUE INTERIOR CONSTRUIDO DE ALUMINIO EXTRUIDO CON CRISTAL TEMPLADO, CON POSIBILIDAD DE GENERAR DIFERENTES MAELS DE LUCES.	

OBSERVACIONES:
TODAS LAS MEDIDAS SERAN VERIFICADAS EN OBRA
TODOS LOS ARTEFACTOS DEBERAN SER PRESENTADOS DOP PARA SU APROBACION.
TODOS LOS MATERIALES DEBERAN SER DE MARCA RECONOCIDA, SUJETO A LA APROBACION DE LA DOP.
DEBERA VERIFICARSE LA COINCIDENCIA DE LAS BOCAS EXISTENTES CON LA PROPUESTA.

- CIELORRASO DE PLACAS DESMONTABLES DE YESO CON PERFILERIA A LA VISTA. MODULOS DE 0.60X0.60m

BLOQUE-8 | QUINTOPISO-CIELORRASOEILUMINACION

MINISTERIO PUBLICO
FISCALIA GENERAL DEL ESTADO
OBRAS COMPLEMENTARIAS PARA TERMINACION DEL BLOQUE 8

UBICACION:	CHILE E/ JEJUI E YGATIMI
PROPIETARIO:	MINISTERIO PUBLICO
DIRECCIÓN:	CHILE E/ JEJUI E YGATIMI
PROFESIONAL:	DIRECCIÓN DE OBRAS Y PROYECTOS — PAT.No:
DIRECCIÓN:	HUMAITA E/NTRA. SEÑORA DE LA ASUNCIÓN DE INDEPENDENCIA NACIONAL
CTA.CTE.CTRAL:	11-098-01/02/03/19
SUP. TERRENO:	8.784.26M2

ESCALA: 1:100 | LAMINA N°: AR65A

PROFESIONAL | PROPIETARIO

Archivo CAD: FGE_BB-AR-P5