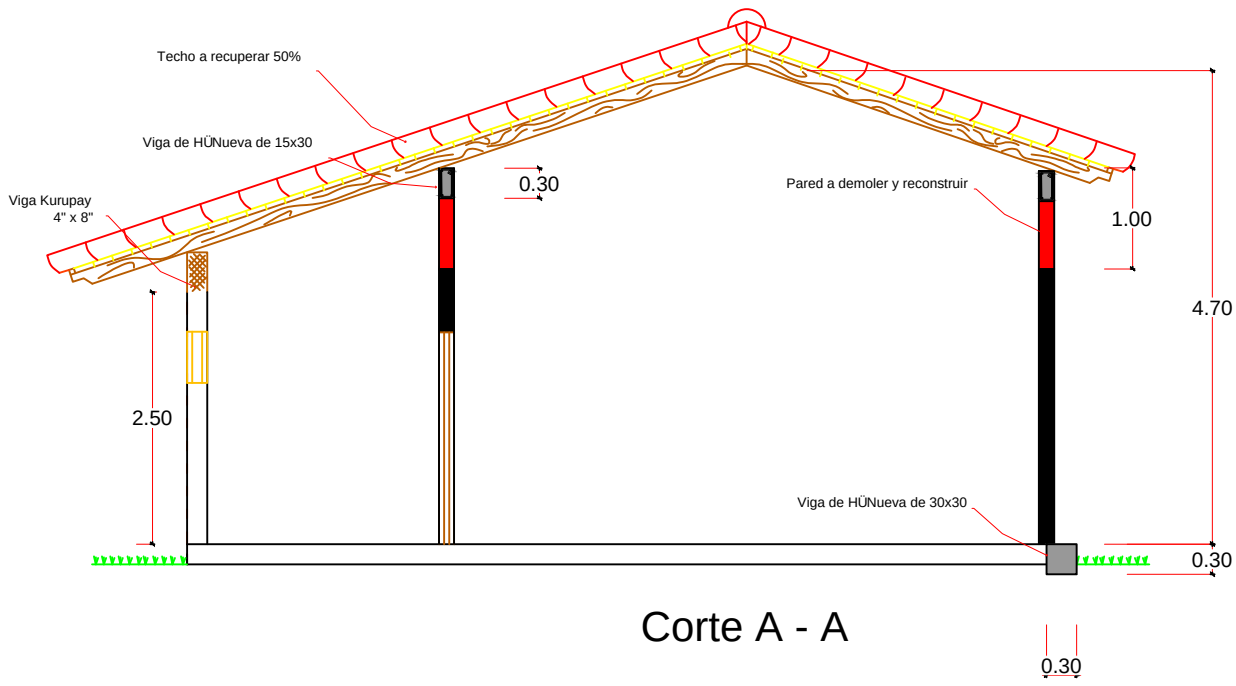

Corte A - A

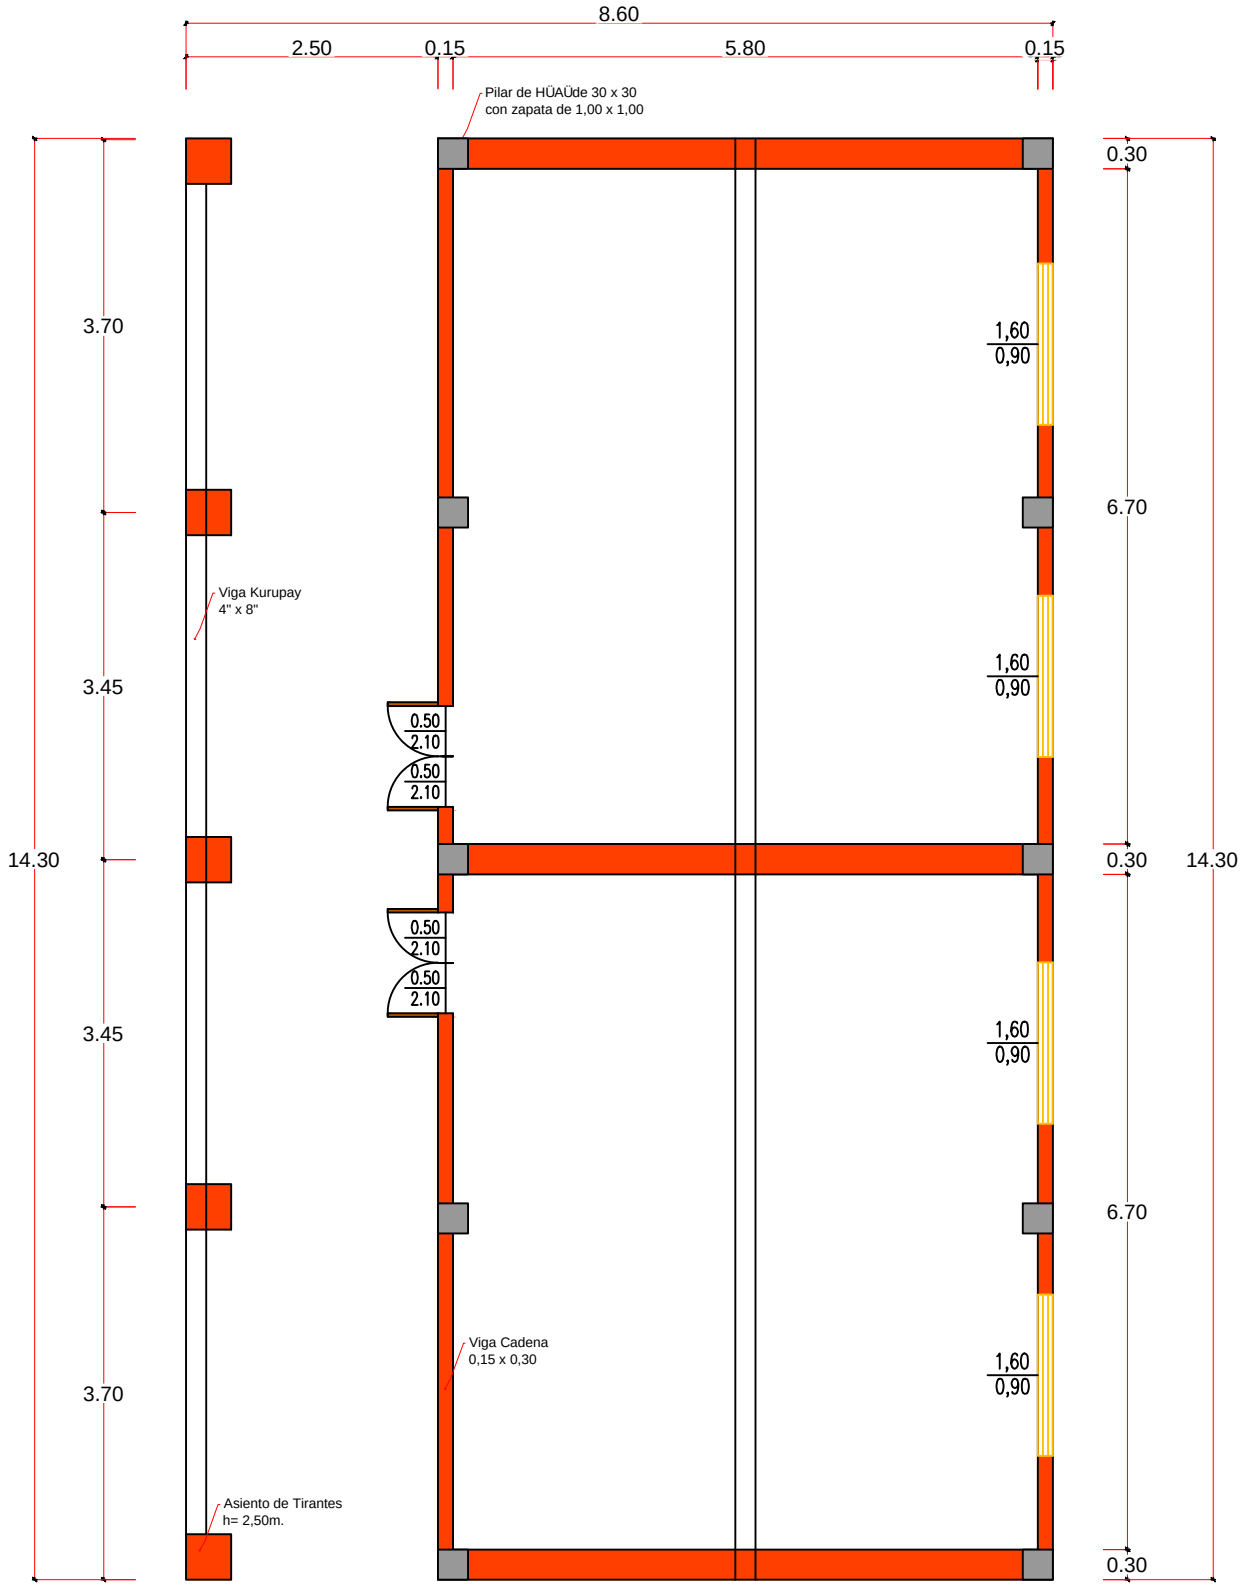

Planta General

Escuela Lomas - Alberdi
Escala 1:50