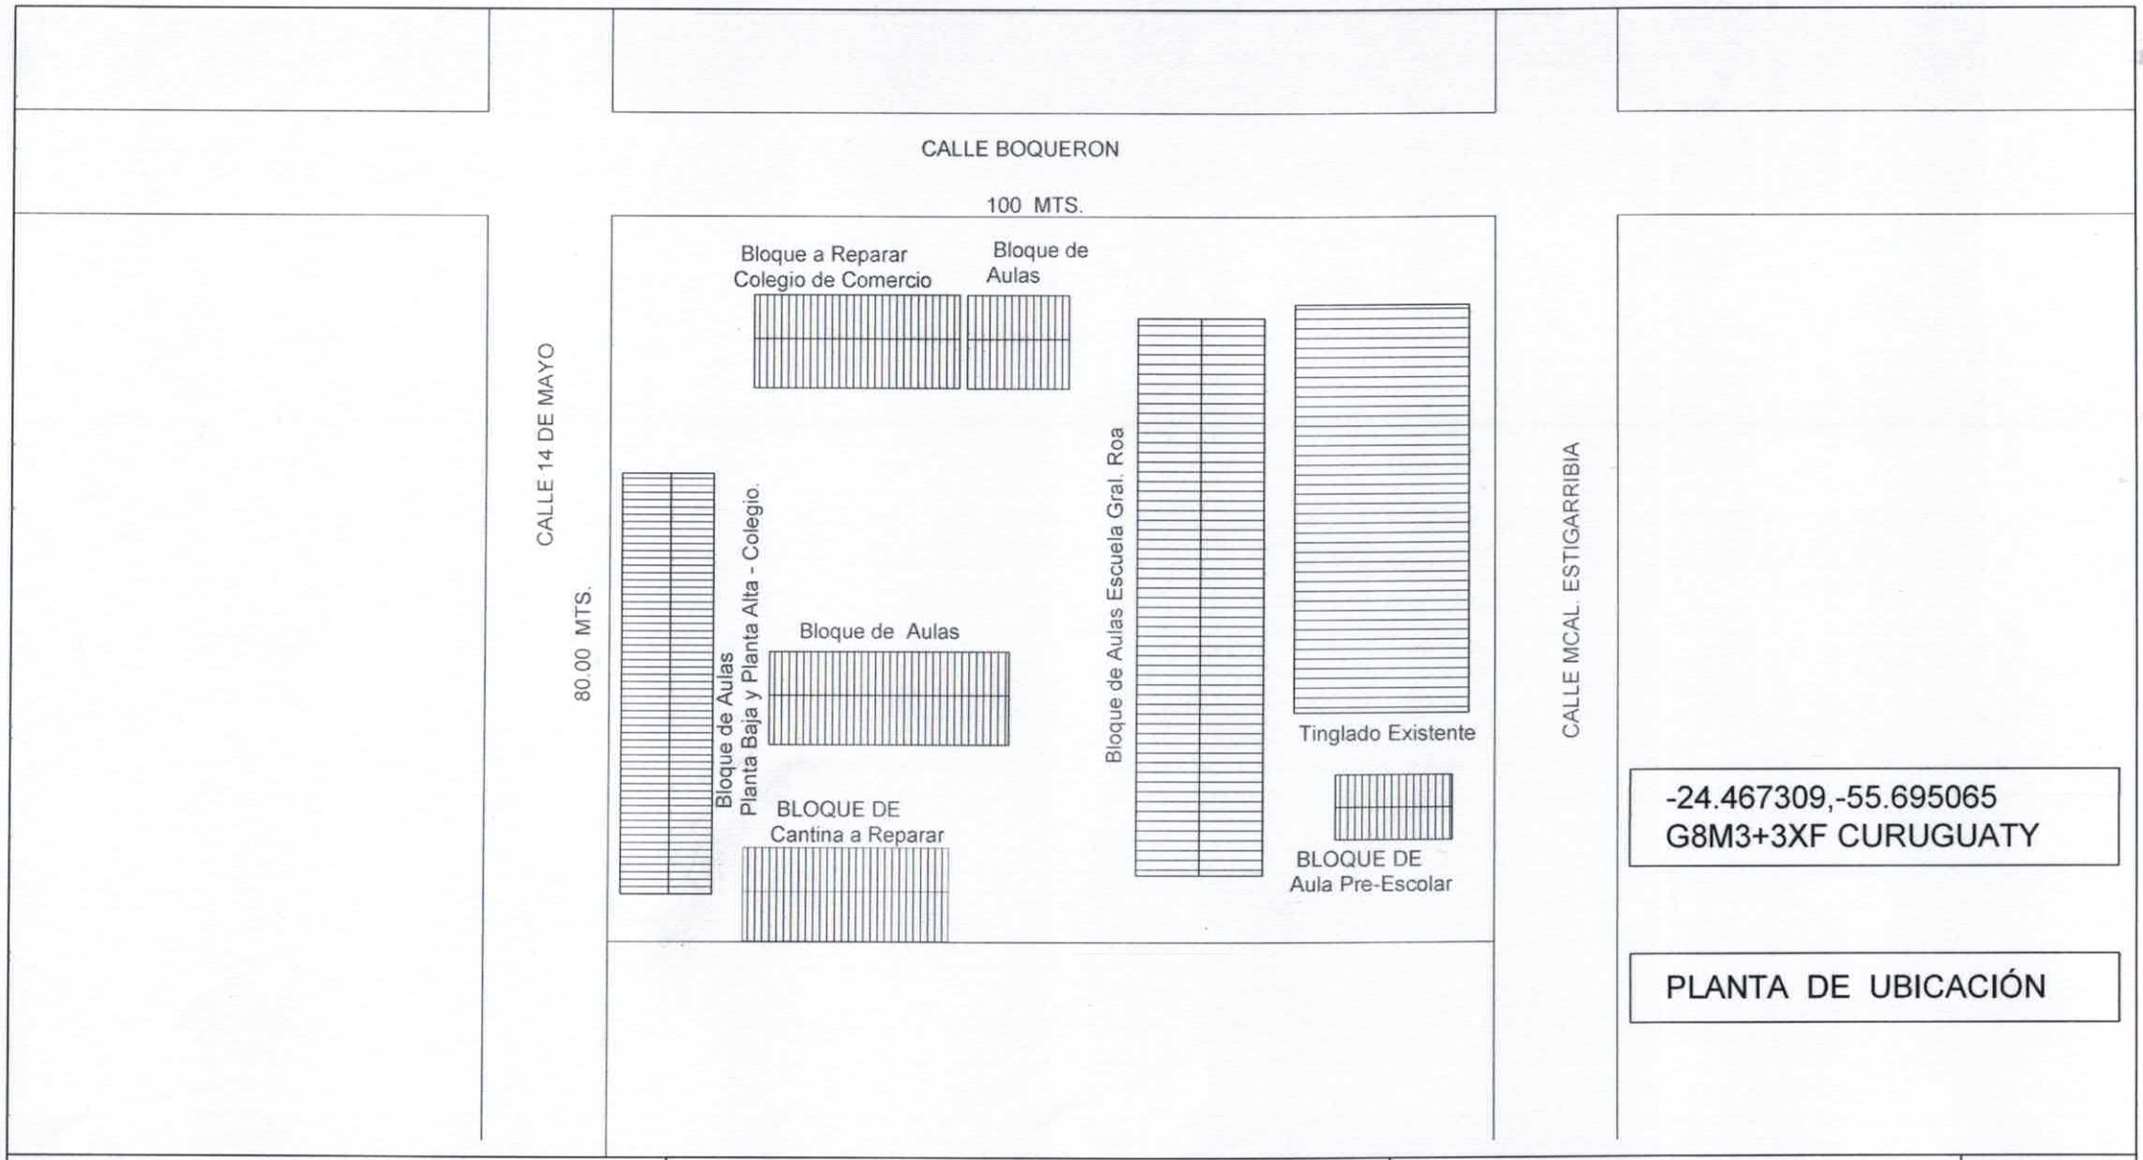

-24.467309,-55.695065
G8M3+3XF CURUGUATY

PLANTA DE UBICACIÓN

MUNICIPALIDAD VILLA CURUGUATY CASCO URBANO DISTRITO DE CURUGUATY -DEPARTAMENTO DE CANINDEYU	REPARACION DE BLOQUE DE CANTINA Y SANITARIO ESC. BÁSICA Nº 1869 " GENERAL ROA "	Proyectista : Arq. Oscar Vega Fretes Domicilio: Edmundo Reyes N° 152 - San Lorenzo FIRMA	**DISEÑO Nº** 01

MUNICIPALIDAD DE VILLA CURUGUATY * Dto. de Obras *

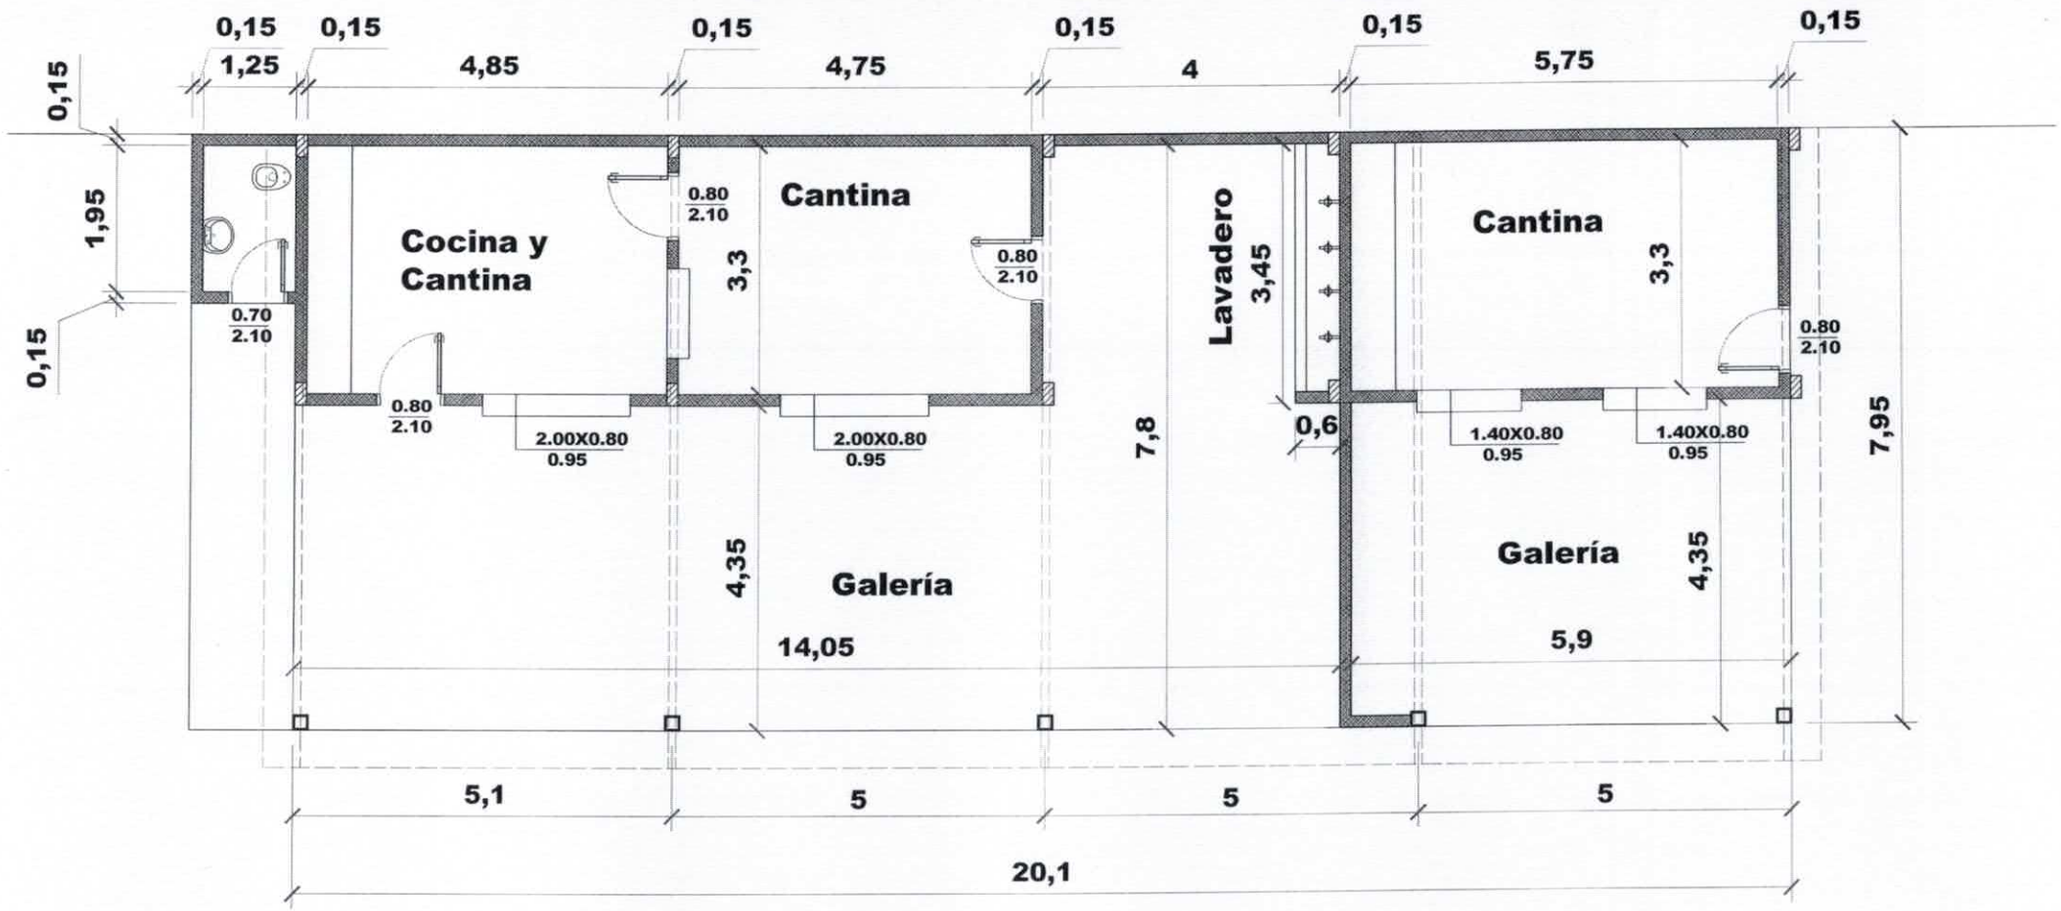

MUNICIPALIDAD DE VILLA CURUGUATY CASCO URBANO - CURUGUATY	REPARACIÓN DE BLOQUE DE CANTINA Y SANITARIOS ESCUELA BÁSICA Nº 1869 GENERAL ROA	Proyectista : Arq. Oscar Vega Domicilio: Edmundo Reyes 152 - San Lorenzo FIRMA	**DISEÑO Nº** 02

MUNICIPALIDAD DE VILLA CURUGUATY * Dto. de Obras *

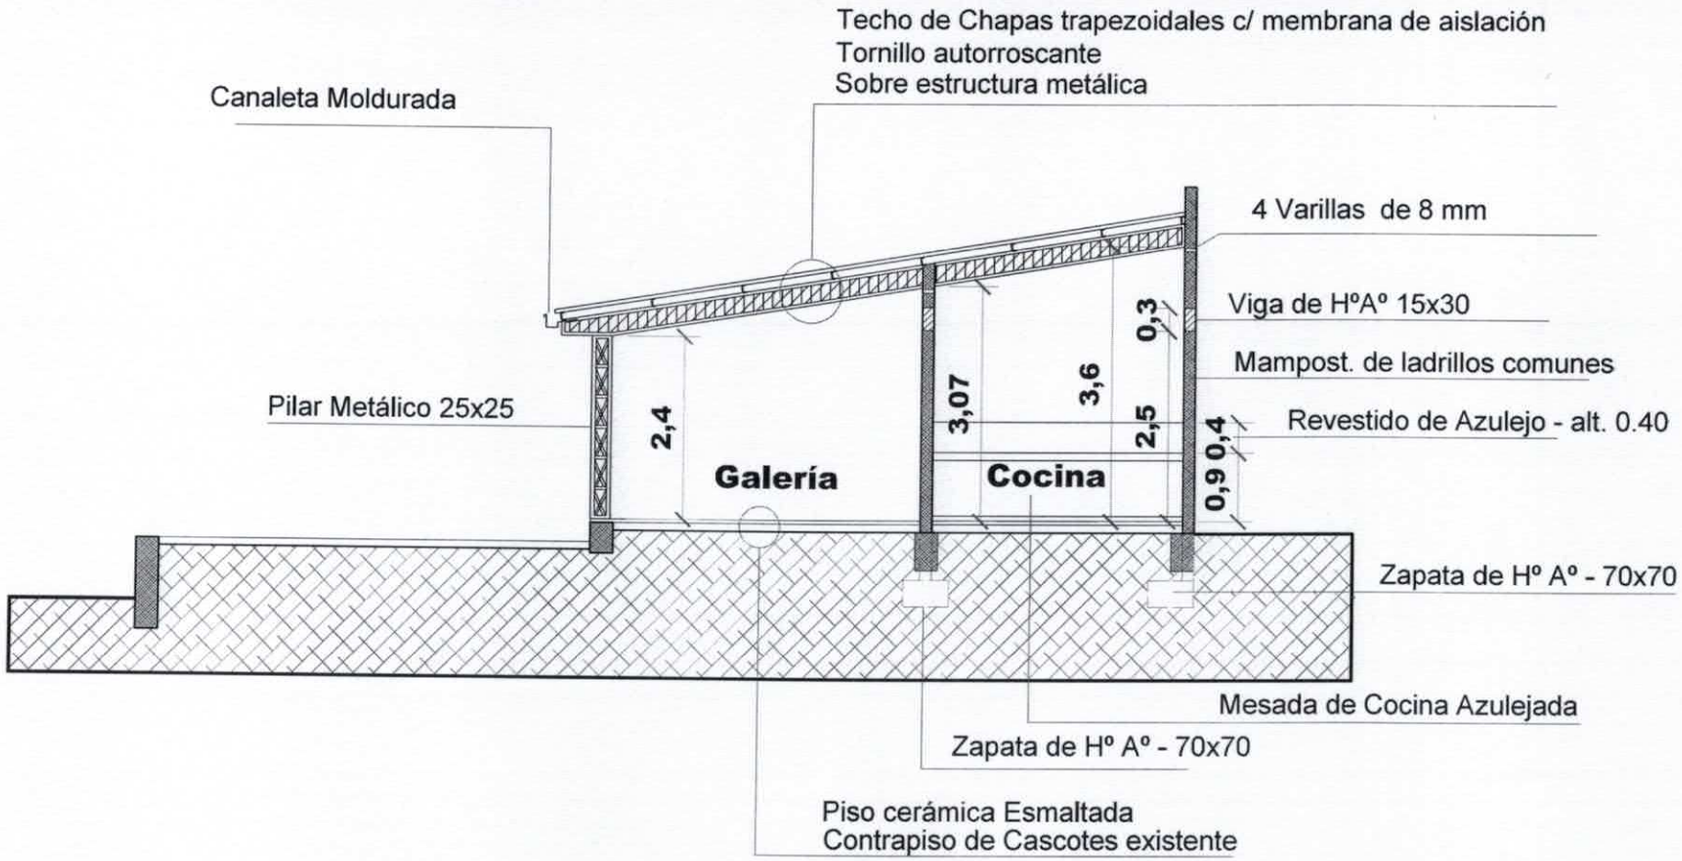

CORTE TRANSVERSAL

MUNICIPALIDAD DE VILLA CURUGUATY CASCO URBANO - CURUGUATY	REPARACIÓN DE BLOQUE DE CANTINA Y SANITARIOS ESCUELA BÁSICA Nº 1869 GENERAL ROA	Proyectista : Arq. Oscar Vega Domicilio: Edmundo Reyes 152 - San Lorenzo FIRMA	**DISEÑO Nº** 03

MUNICIPALIDAD DE VILLA CURUGUATY * Dto. de Obras *

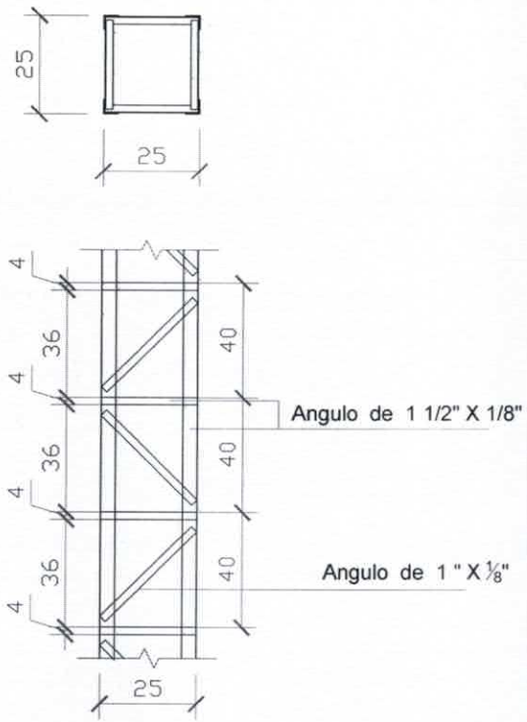

Detalles de Pilar

DETALLE DE CORREA TIPO

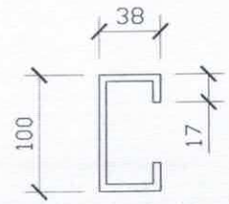

Perfil "C" - 100x38x17 mm
Espesor : 2 mm

DETALLE DE VIGA METÁLICA RETICULADA

Perfil "U" - 100x38x2mm

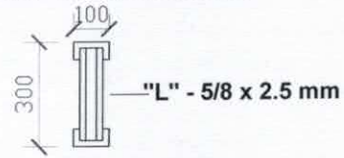

Perfil "U" - 100x38x2mm

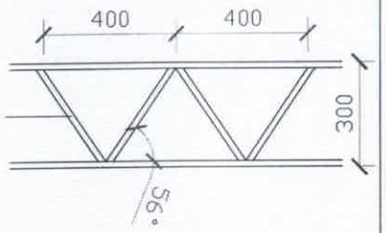

Proyectista : Arq. Oscar Vega Fretes		**DISEÑO Nº**
Domicilio: Edmundo Reyes Nº 152 - San Lorenzo		04
FIRMA		

MUNICIPALIDAD DE CURUGUATY * Dto. de Obras *

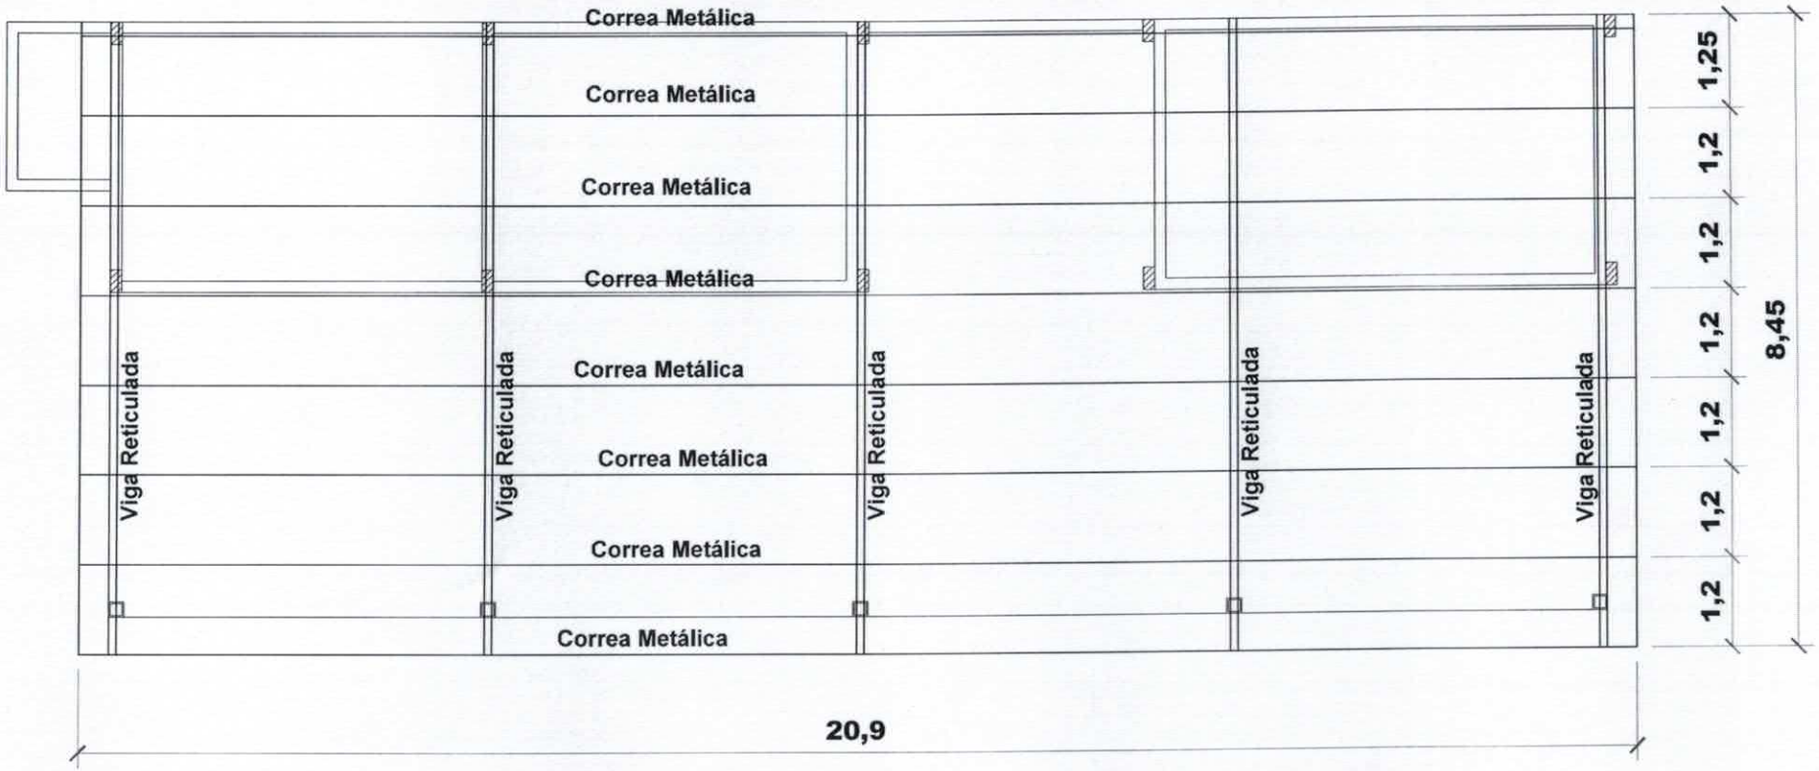

PLANTA DE TECHO

MUNICIPALIDAD DE VILLA CURUGUATY CASCO URBANO - CURUGUATY	REPARACIÓN DE BLOQUE DE CANTINA Y SANITARIOS ESCUELA BÁSICA Nº 1869 GENERAL ROA	Proyectista : Arq. Oscar Vega Domicilio: Edmundo Reyes 152 - San Lorenzo FIRMA	**DISEÑO Nº** 05

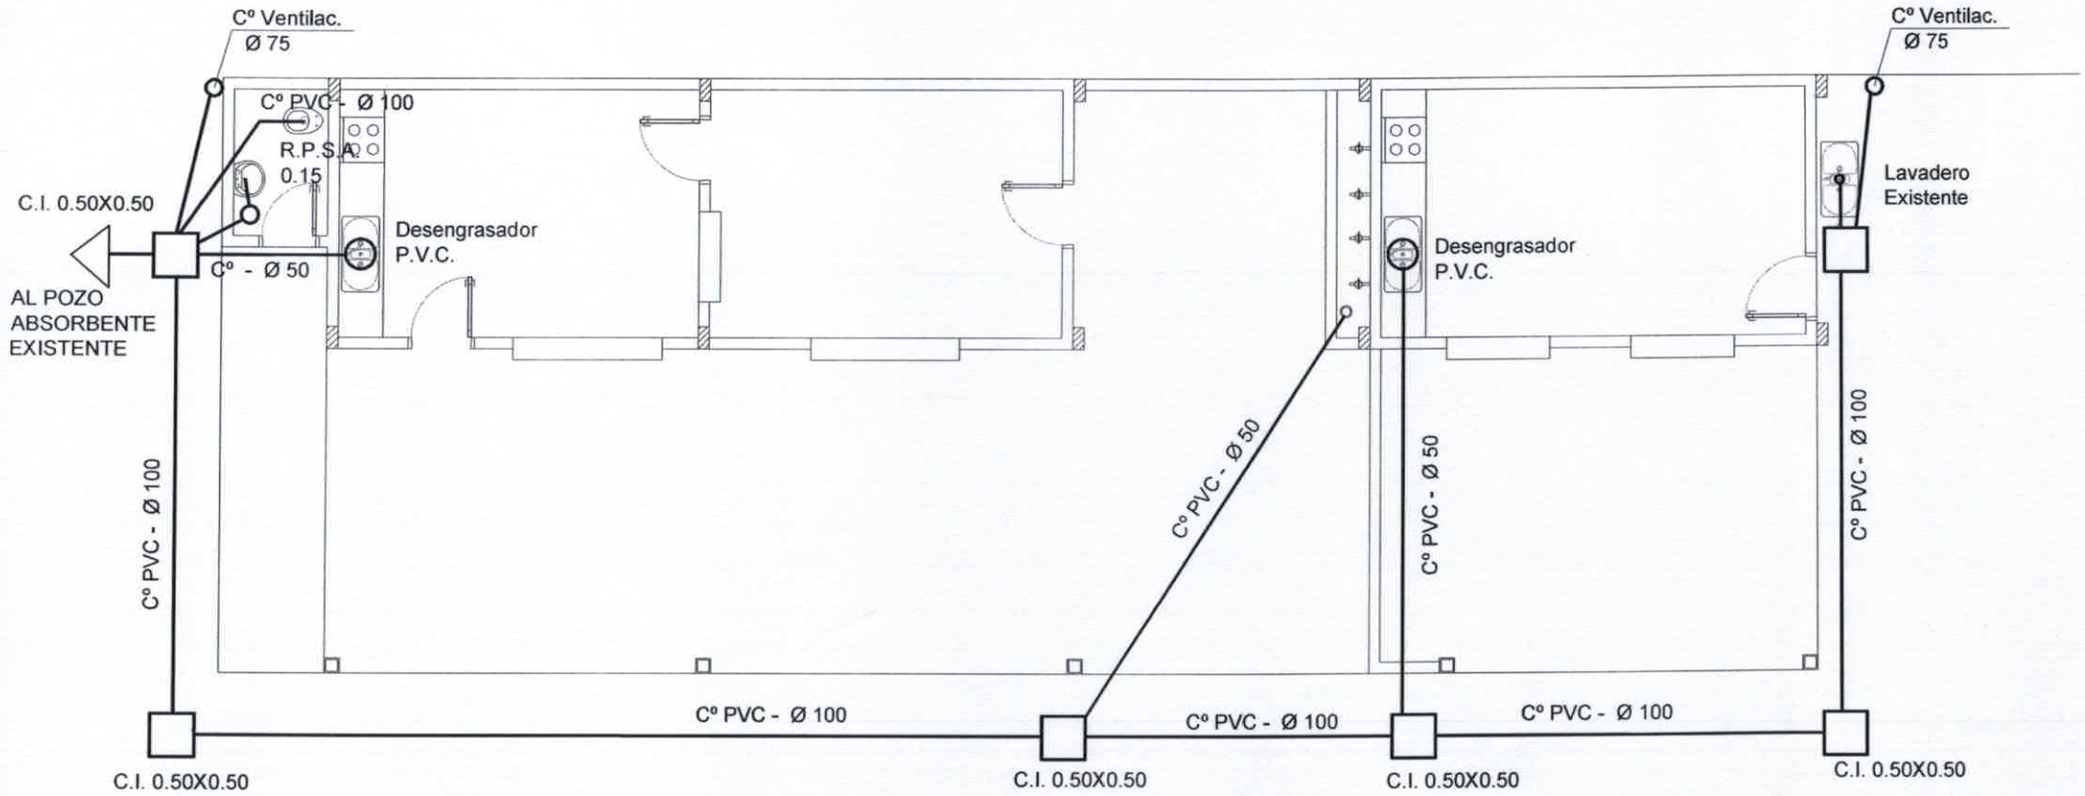

PLANTA DE SANITARIOS

MUNICIPALIDAD DE VILLA CURUGUATY CASCO URBANO - CURUGUATY	REPARACIÓN DE BLOQUE DE CANTINA Y SANITARIOS ESCUELA BÁSICA Nº 1869 GENERAL ROA	Proyectista: Arq. Oscar Vega Domicilio: Edmundo Reyes 152 - San Lorenzo FIRMA	**DISEÑO Nº** 06

MUNICIPALIDAD DE VILLA CURUGUATY * Dto. de Obras *

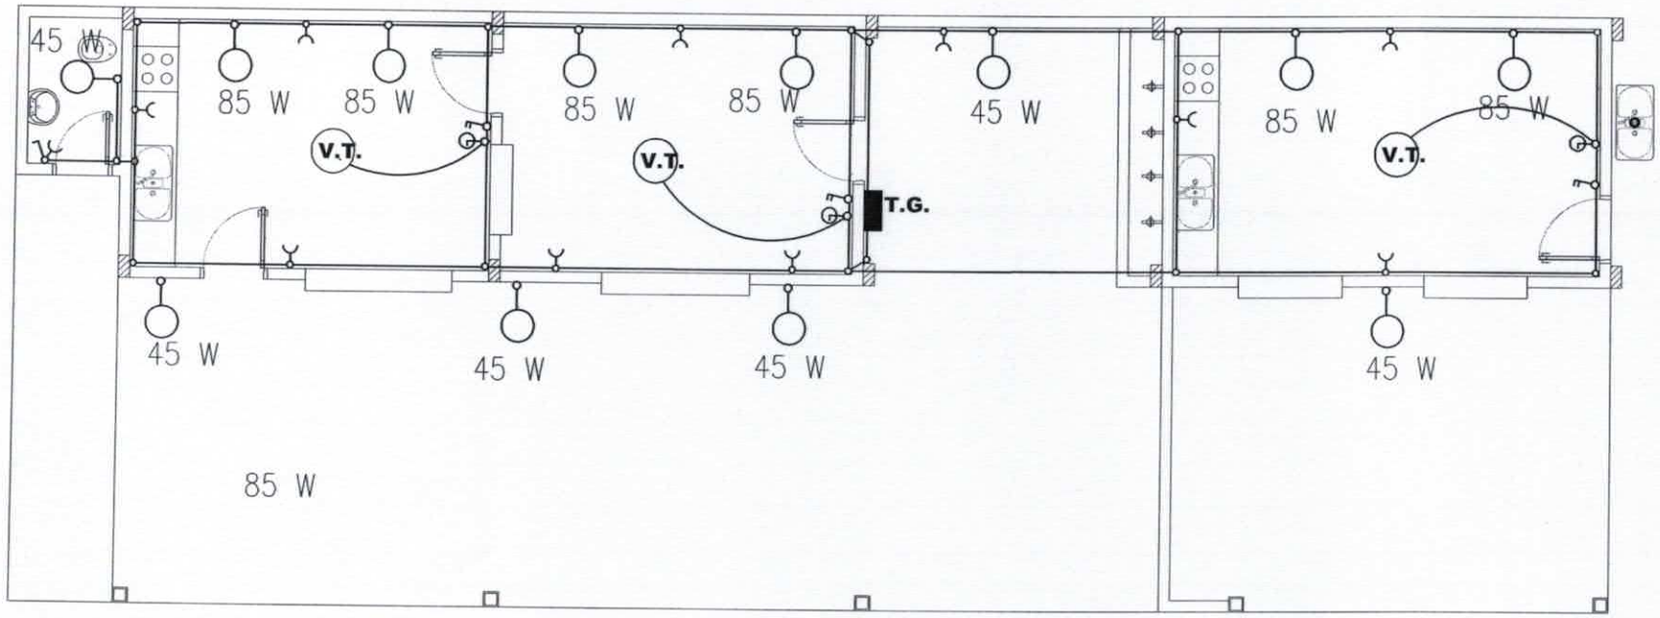

REFERENCIAS

- lámpara de Bajo Consumo de Adosar
- Lámpara de Bajo Consumo dentro del Cielorraso
- Toma corriente a media altura
- Ventilador de Techo
- Llave de un punto
- Llave de dos puntos

MUNICIPALIDAD DE VILLA CURUGUATY CASCO URBANO - CURUGUATY	REPARACIÓN DE BLOQUE DE CANTINA Y SANITARIOS ESCUELA BÁSICA Nº 1869 GENERAL ROA	Proyectista : Arq. Oscar Vega Domicilio: Edmundo Reyes 152 - San Lorenzo FIRMA	**DISEÑO Nº** 07

MUNICIPALIDAD DE VILLA CURUGUATY * Dto. de Obras *

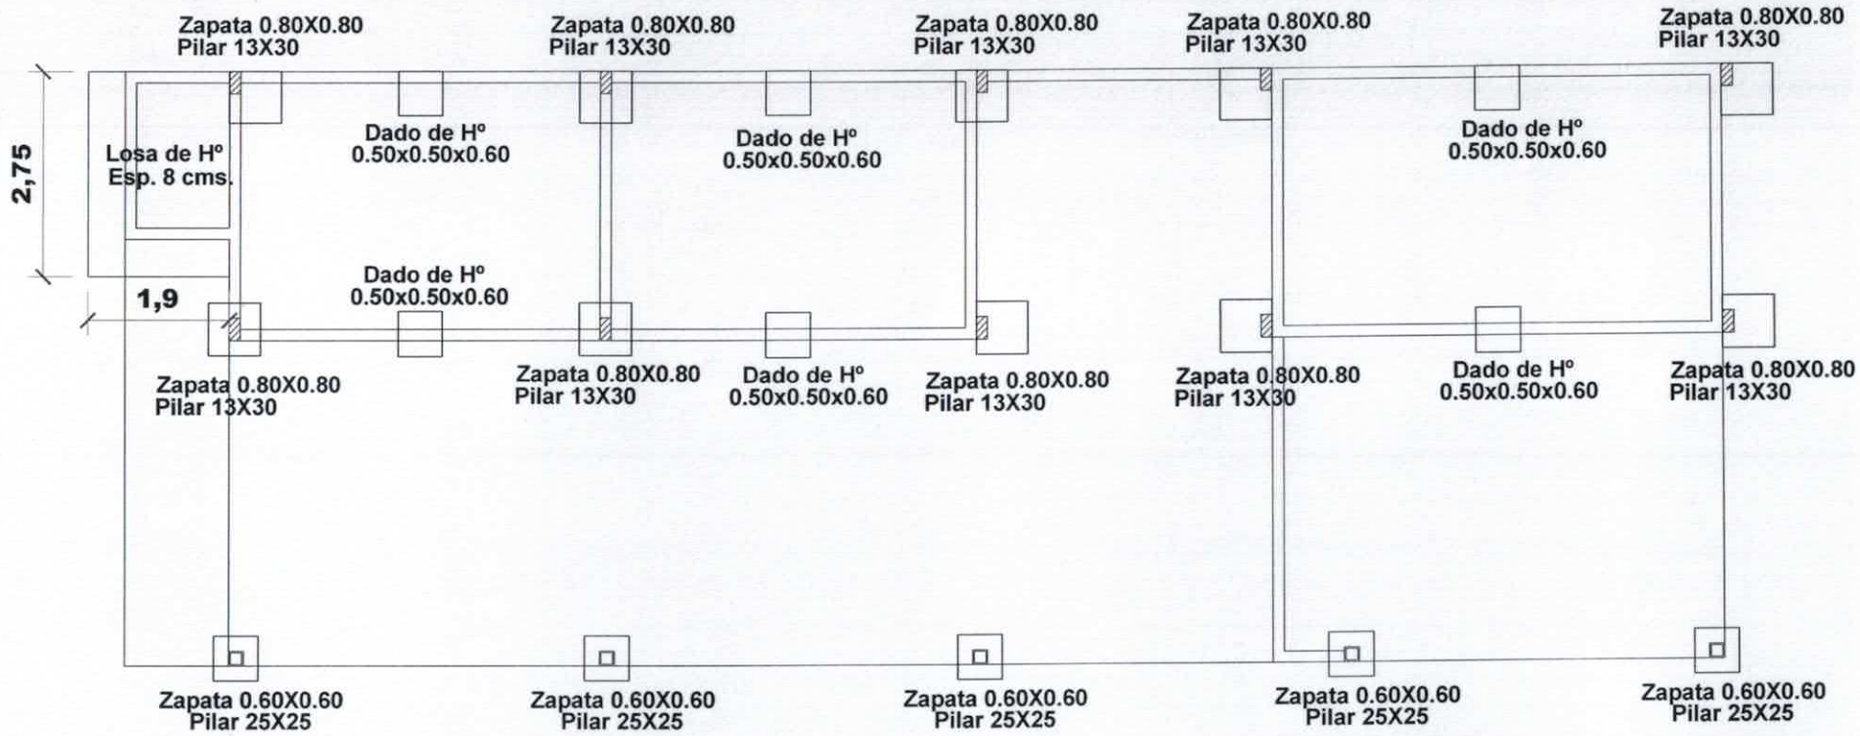

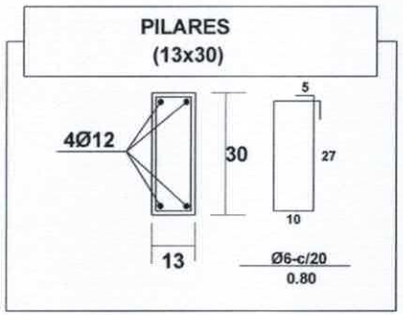

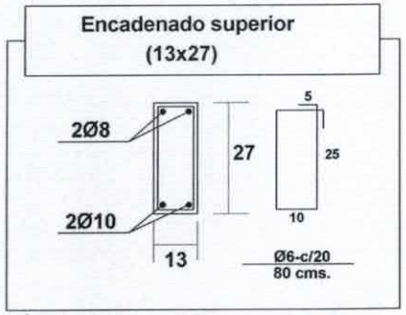

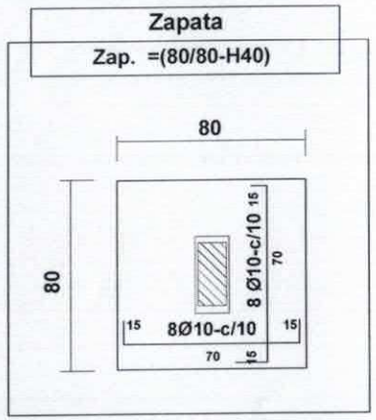

MUNICIPALIDAD DE VILLA CURUGUATY CASCO URBANO - CURUGUATY	REPARACIÓN DE BLOQUE DE CANTINA Y SANITARIOS ESCUELA BÁSICA Nº 1869 GENERAL ROA	Proyectista : Arq. Oscar Vega Domicilio: Edmundo Reyes 152 - San Lorenzo FIRMA	**DISEÑO Nº** 08

MUNICIPALIDAD DE VILLA CURUGUATY * Dto. de Obras *

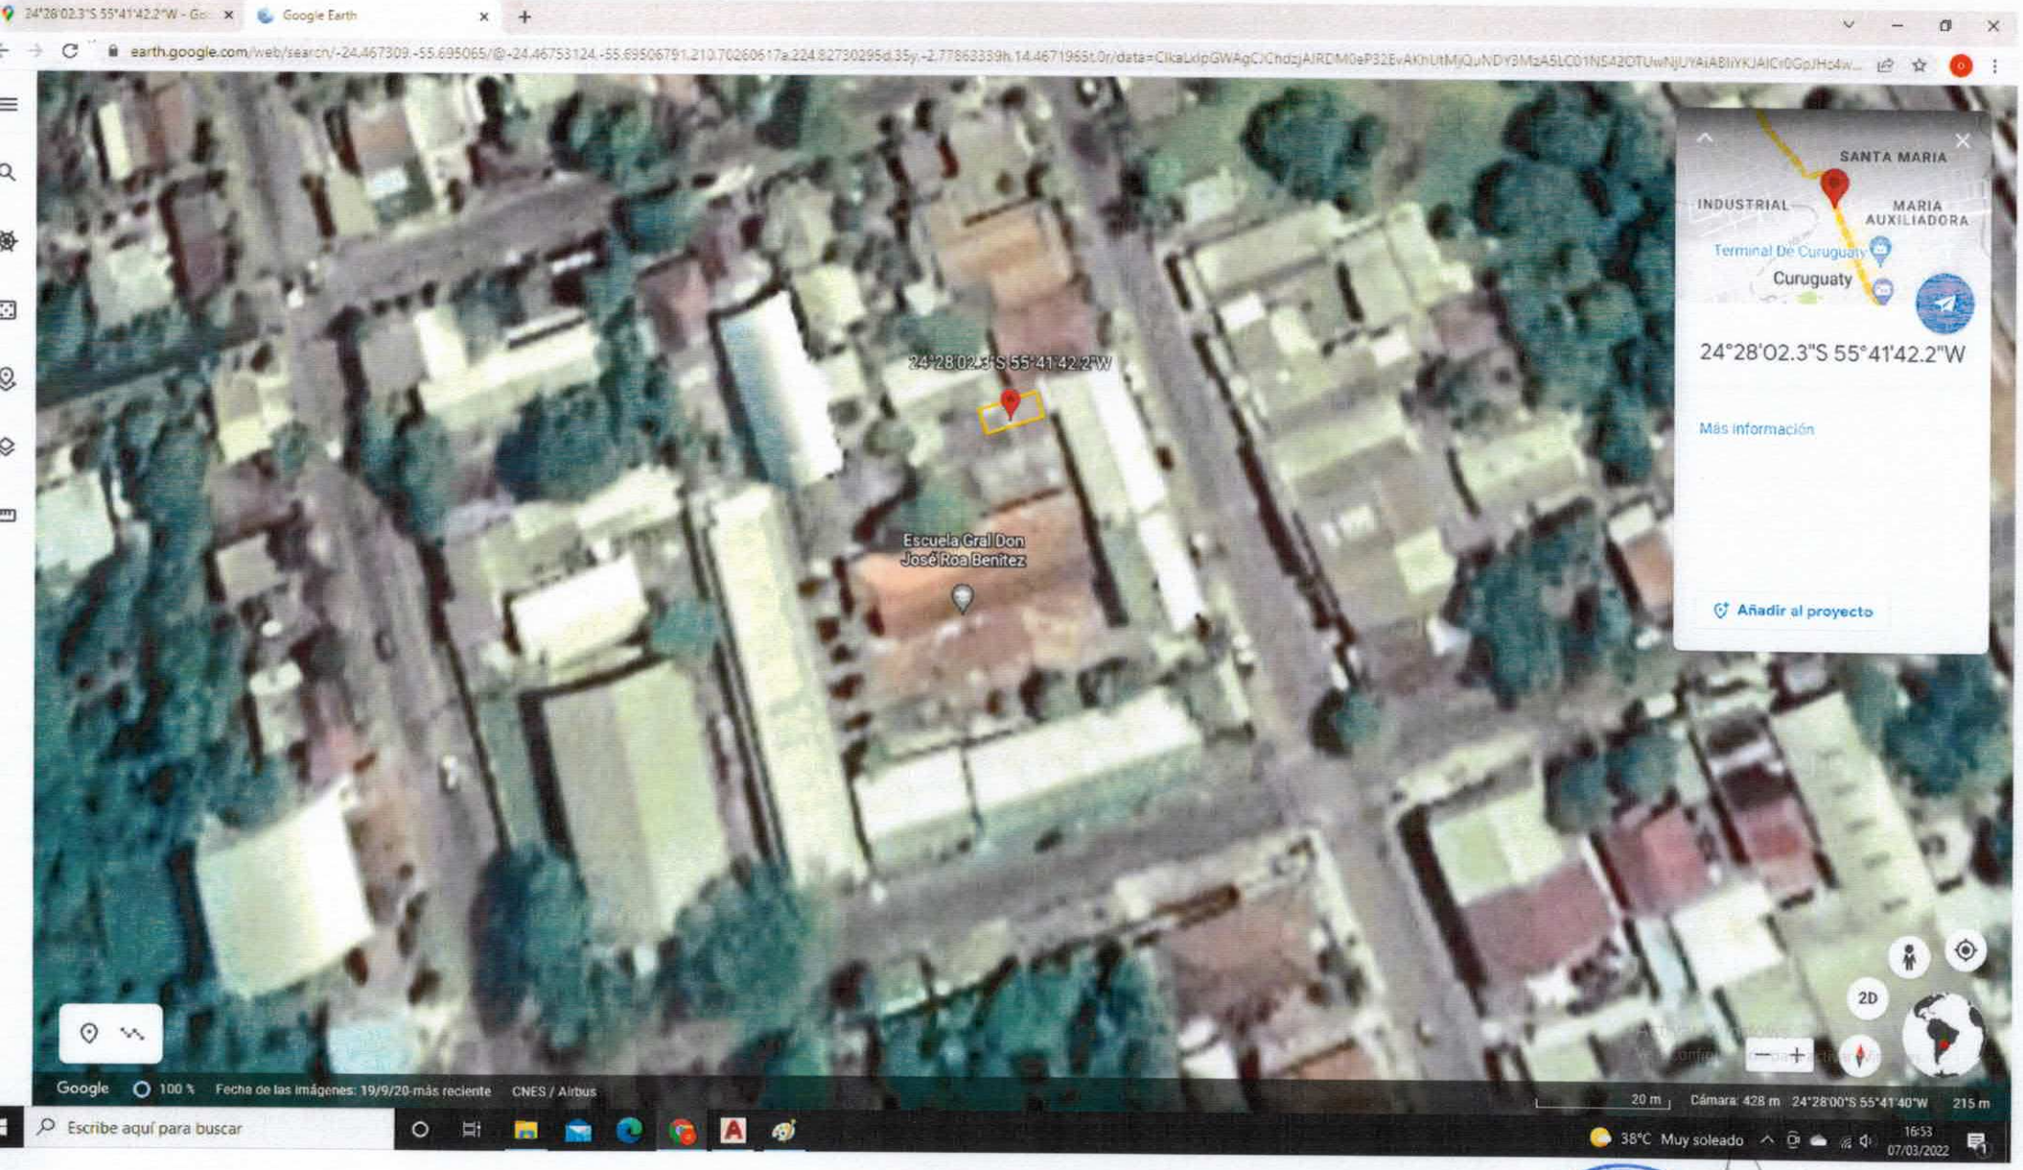

MUNICIPALIDAD DE VILLA CURUGUATY
Dpto. de Obras