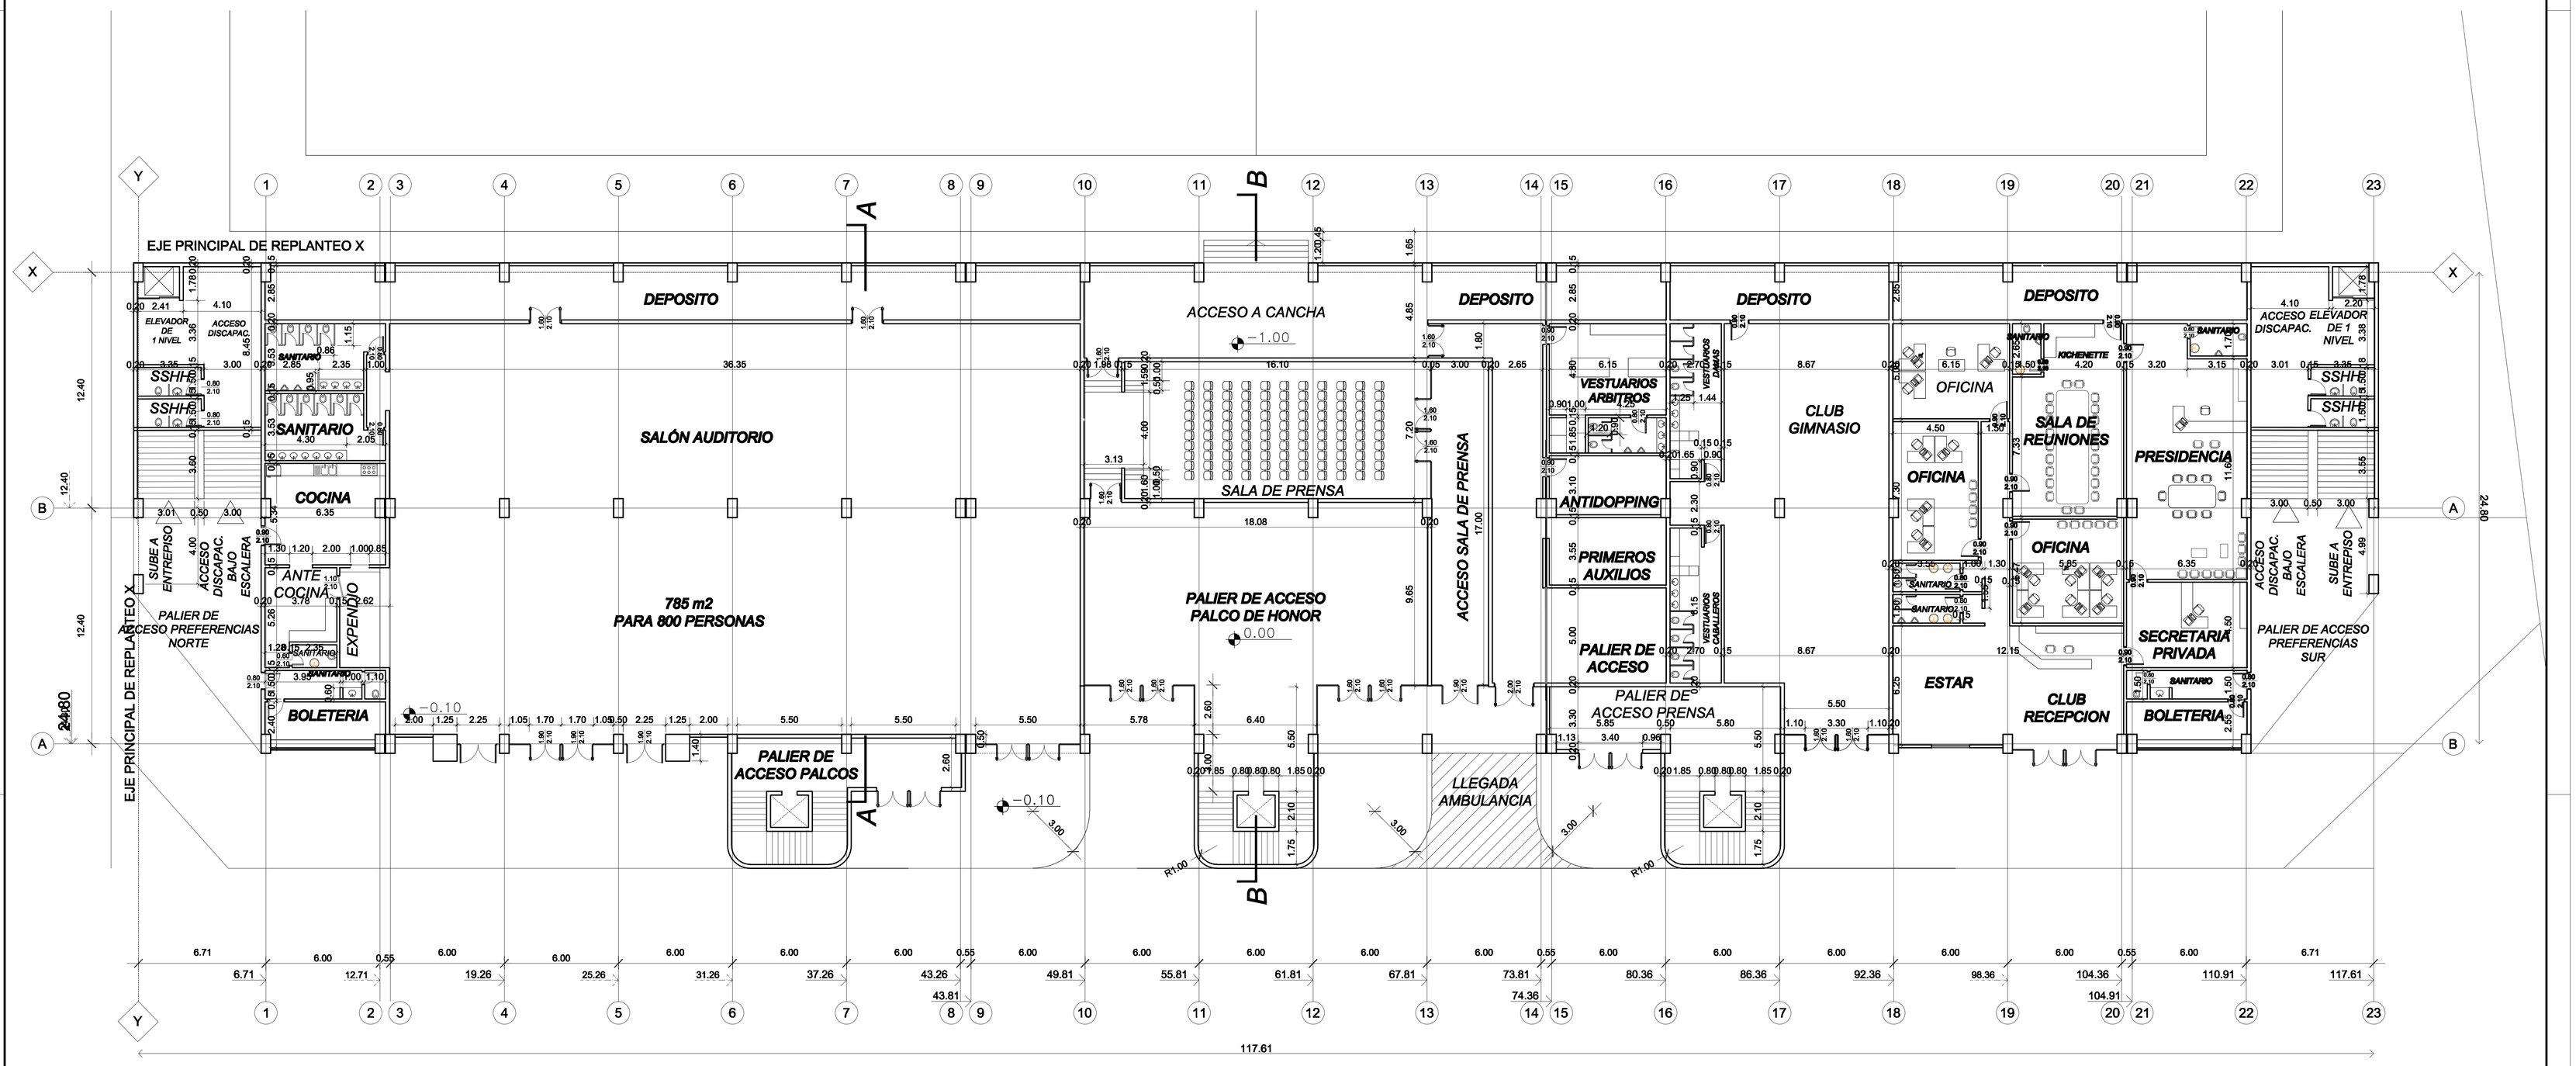

PLANTA BAJA
esc: 1/125

REVISIONES:		
Fecha	Responsable	Firma

ESTA LAMINA CONTIENE:
PLANTA BAJA ACOTADA ____ esc 1:125

Proyecto:
ESTADIO DE FUTBOL DE CAMPO

Departamento: Central
Ciudad: Limpio
Ubicación:
Responsable Técnico:

RUBRO	LÁMINA Nº
A	01

ARQUITECTURA

SECTOR
PREFERENCIAS