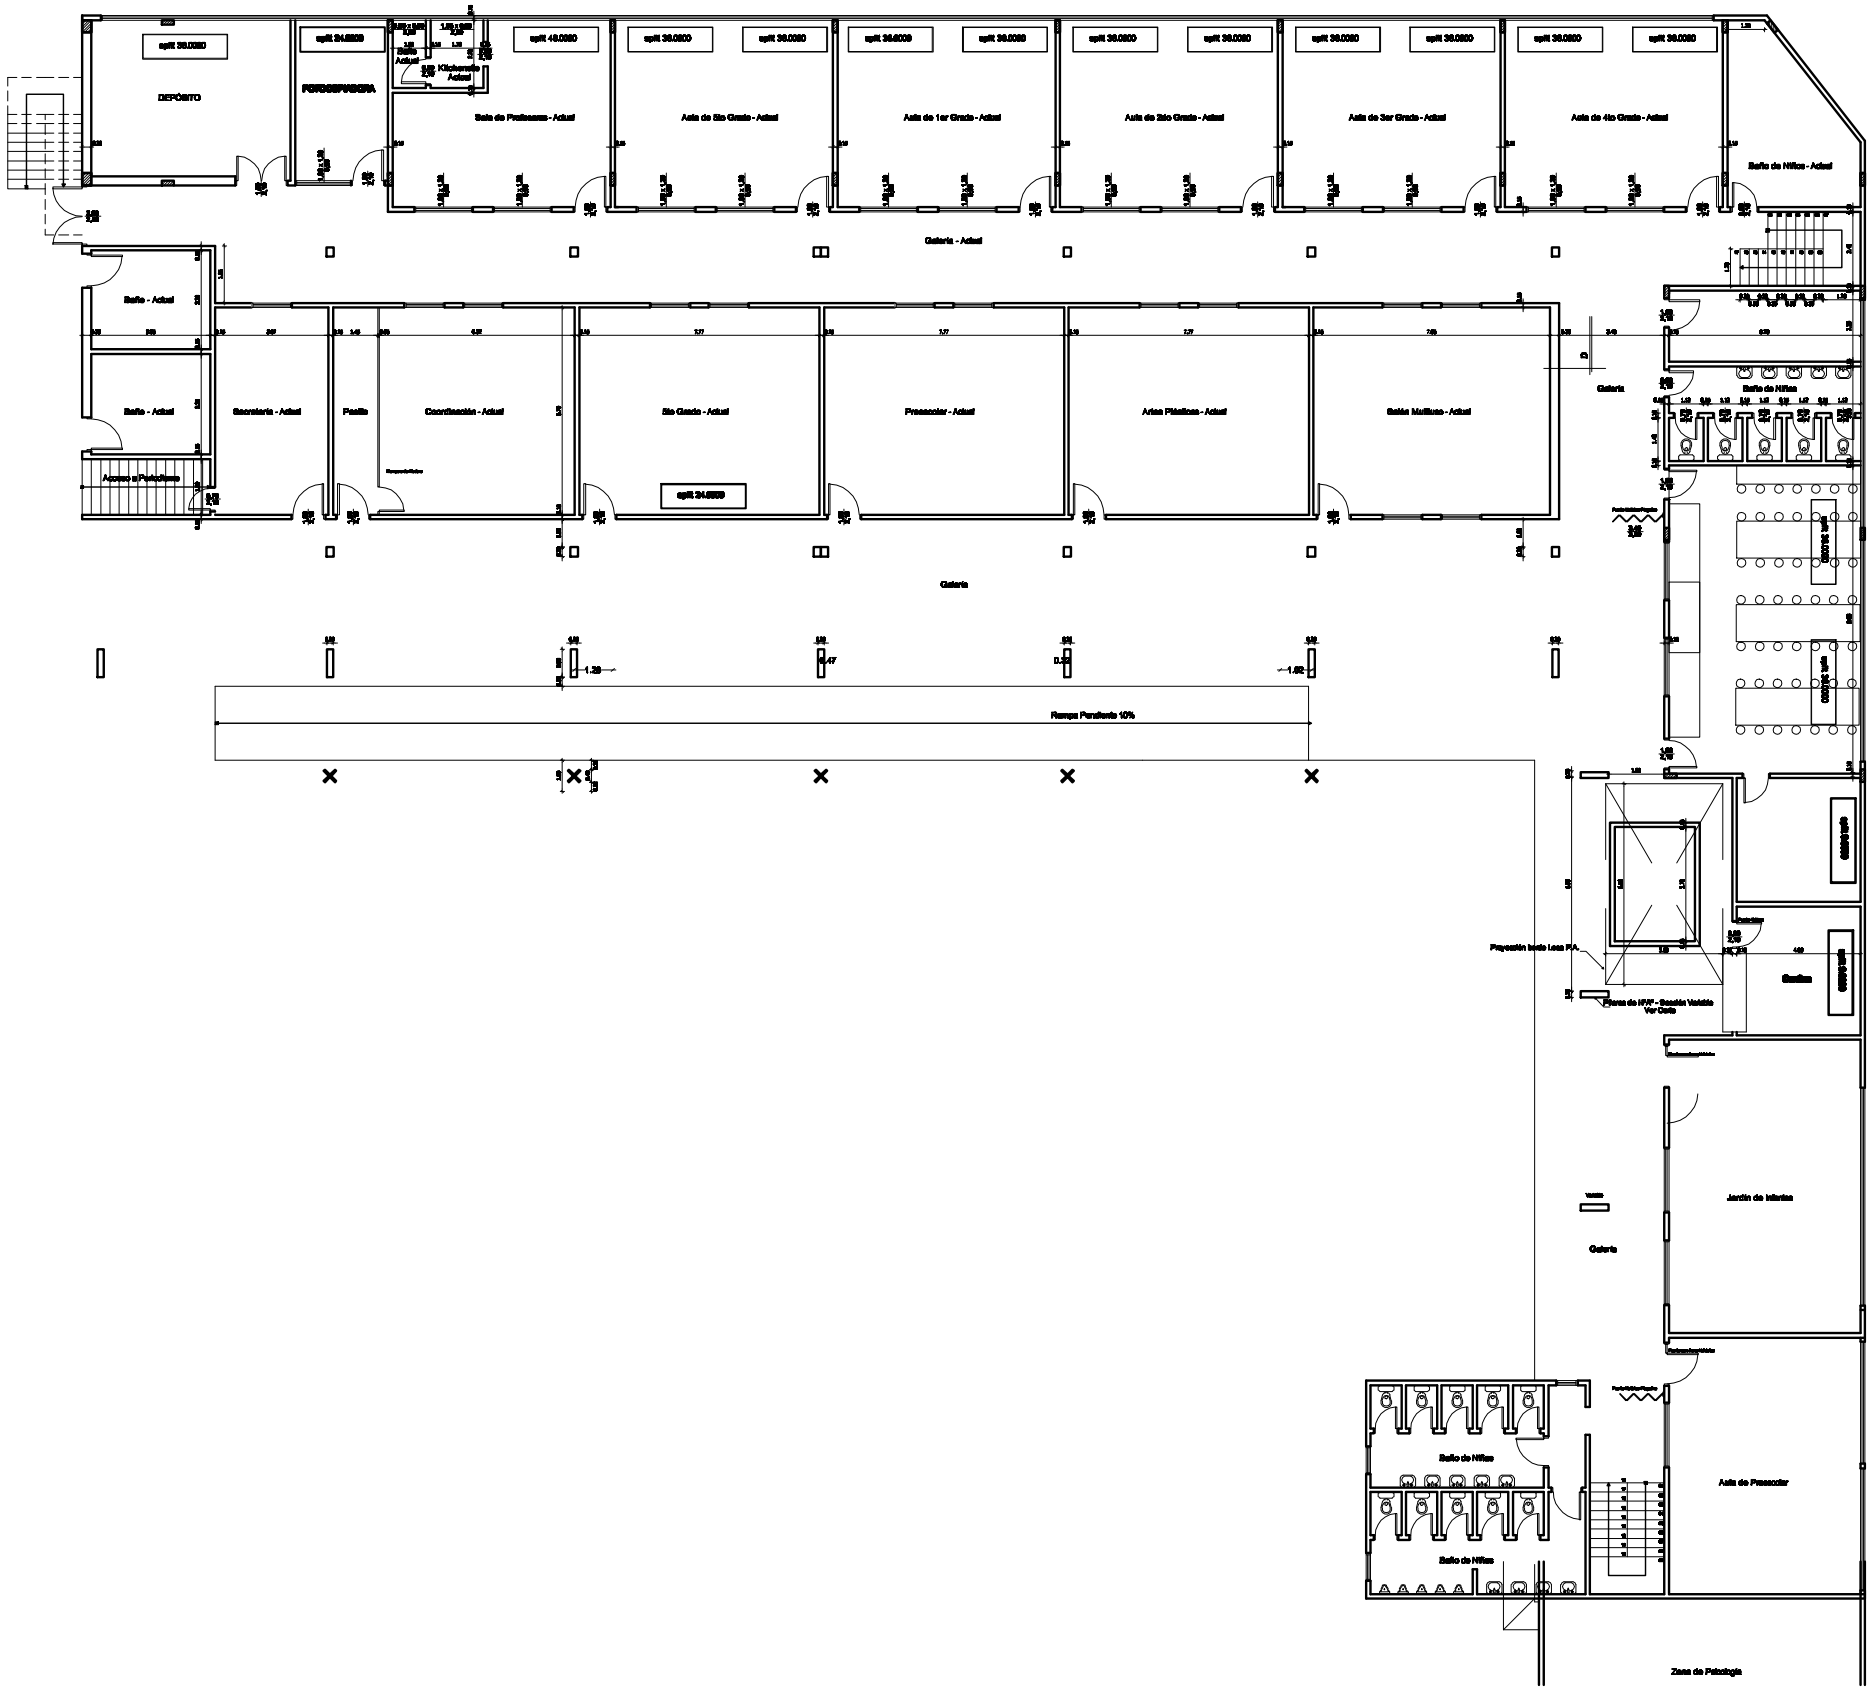

1 de 48.0000

13 de 36.0000

1 de 24.000

3 de 9.000

2 de 24.000

Obs:1 AA de 9.000 SE INSTALARA EN CASETA DE GUARDIA LA CUAL NO CUENTA CON PLANOS

Comandante Manuel Gamarra