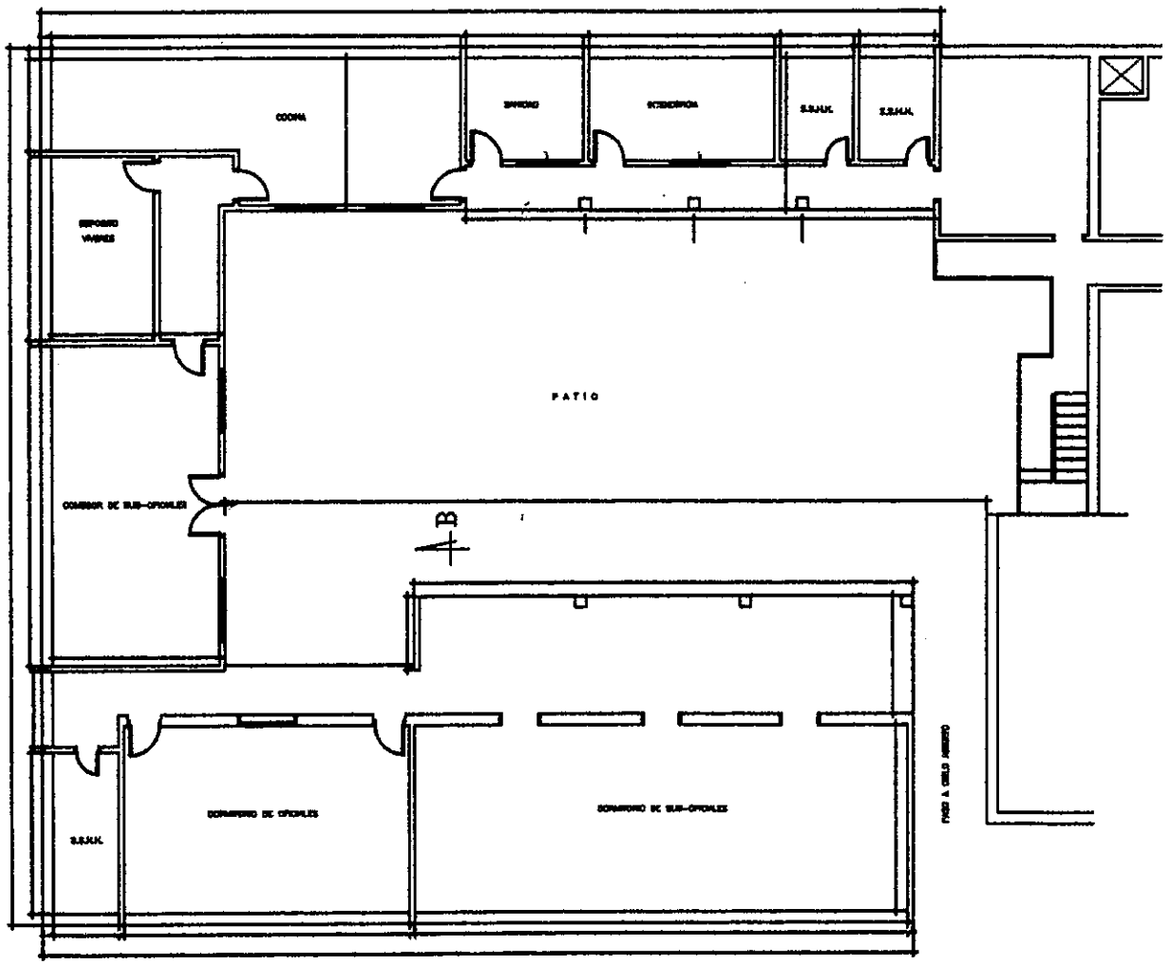

PLANTA BAJA GENERAL - bloque 2
escala 1/50

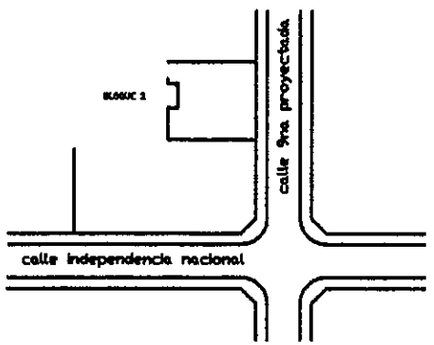

PLANTA DE UBICACION
escala 1/500

POLICIA NACIONAL
DEPARTAMENTO DE CONSTRUCCIONES
OBRA: COMISARIA de (Calle Independencia Nacional s/n. casi)
PROFESIONAL: Patente N°:
CTA. CTE. CENTRAL N°:
SUP. TERRENO: Sup. a ocupar

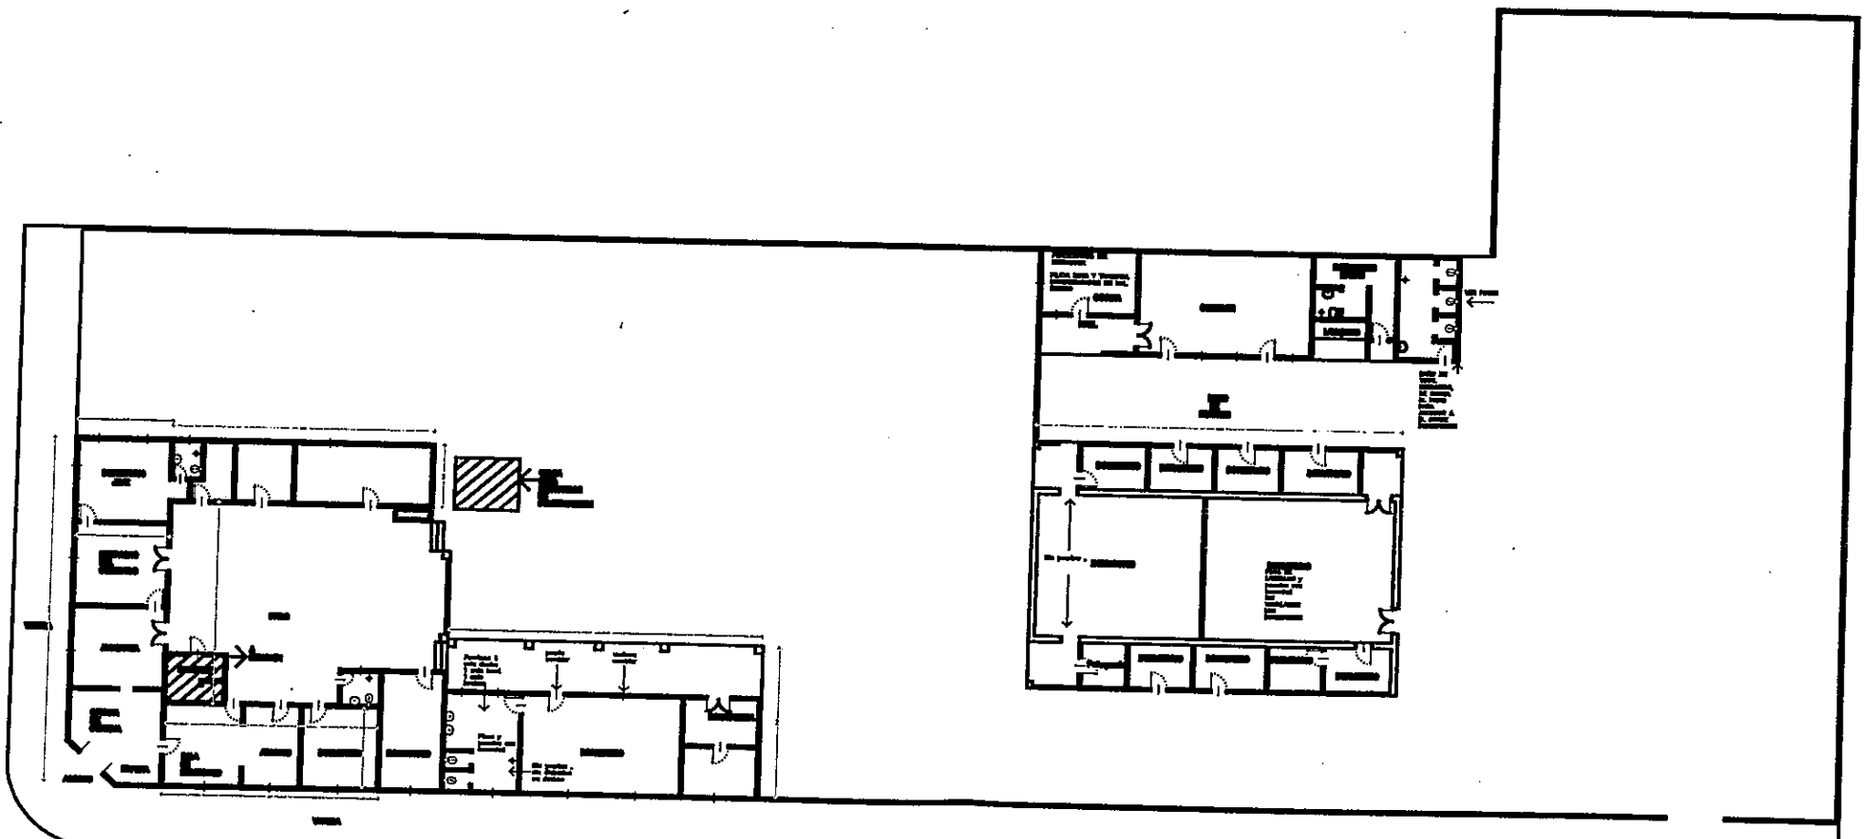

PLANTA BAJA ACTUAL
CRIA. 11°
METROPOLITANA