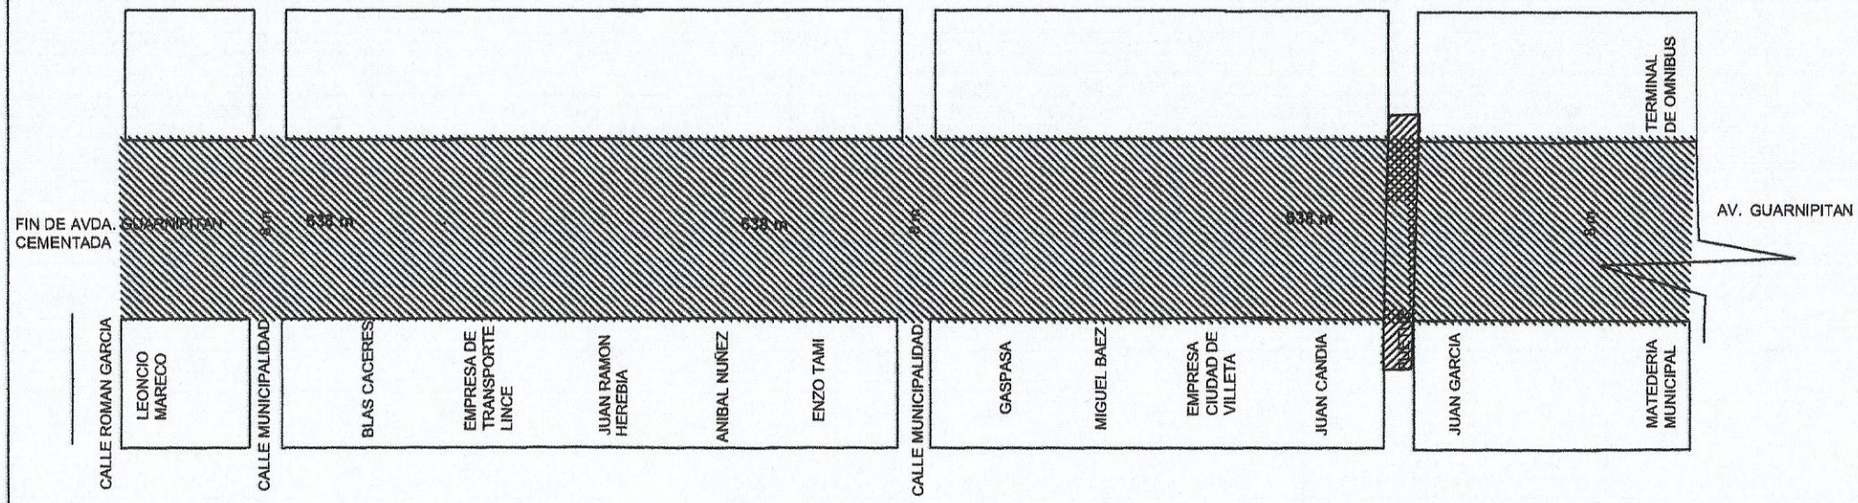


**PAVIMENTO TIPO EMPEDRADO TRAMO LOTE 1 - TRAMO 1**

MUNICIPALIDAD DE VILLETA
Dpto. de Obras

MUNICIPALIDAD DE VILLETA · DPTO. DE OBRAS

ARQ. DELIA ID
REG. PROF. MOPC 1004

PLANTA DE UBICACIÓN
Escala.....S/E

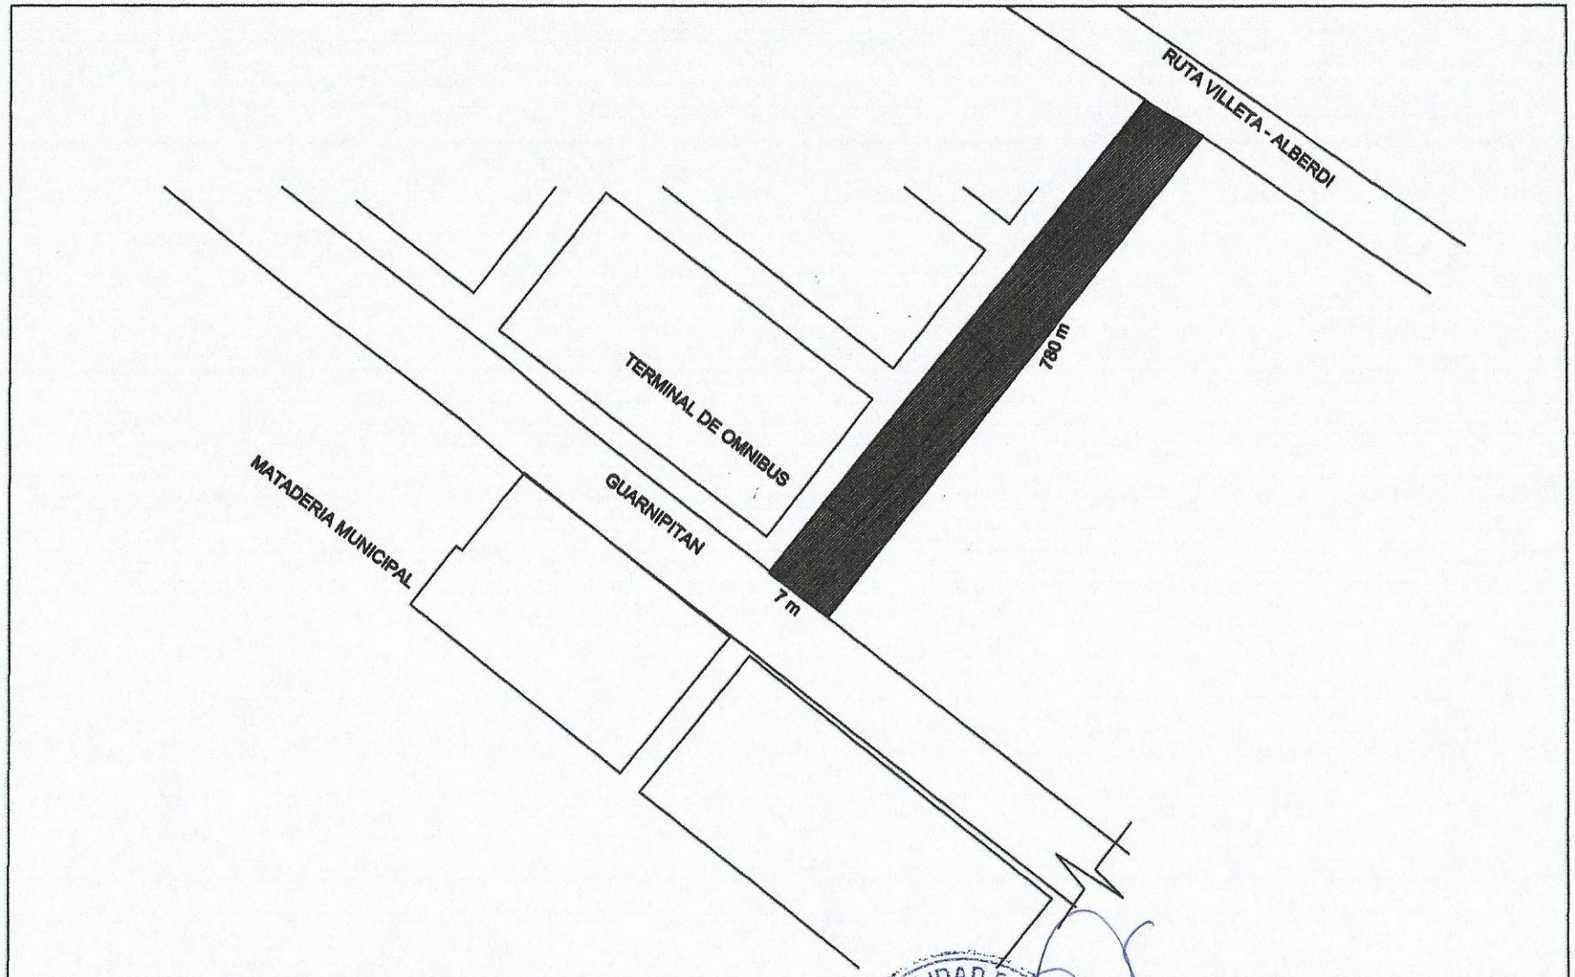


| | | |
|---|---|---|
| PAVIMENTO TIPO EMPEDRADO<br>TRAMO LOTE 2 - TRAMO 2 | MUNICIPALIDAD DE VILLETA<br>Dpto. de Obras | PLANTA DE UBICACIÓN<br>S/E |

ARQ. DELIA ID
REG. PROF. MOPC 1004

MUNICIPALIDAD DE VILLETA
DPTO. DE OBRAS

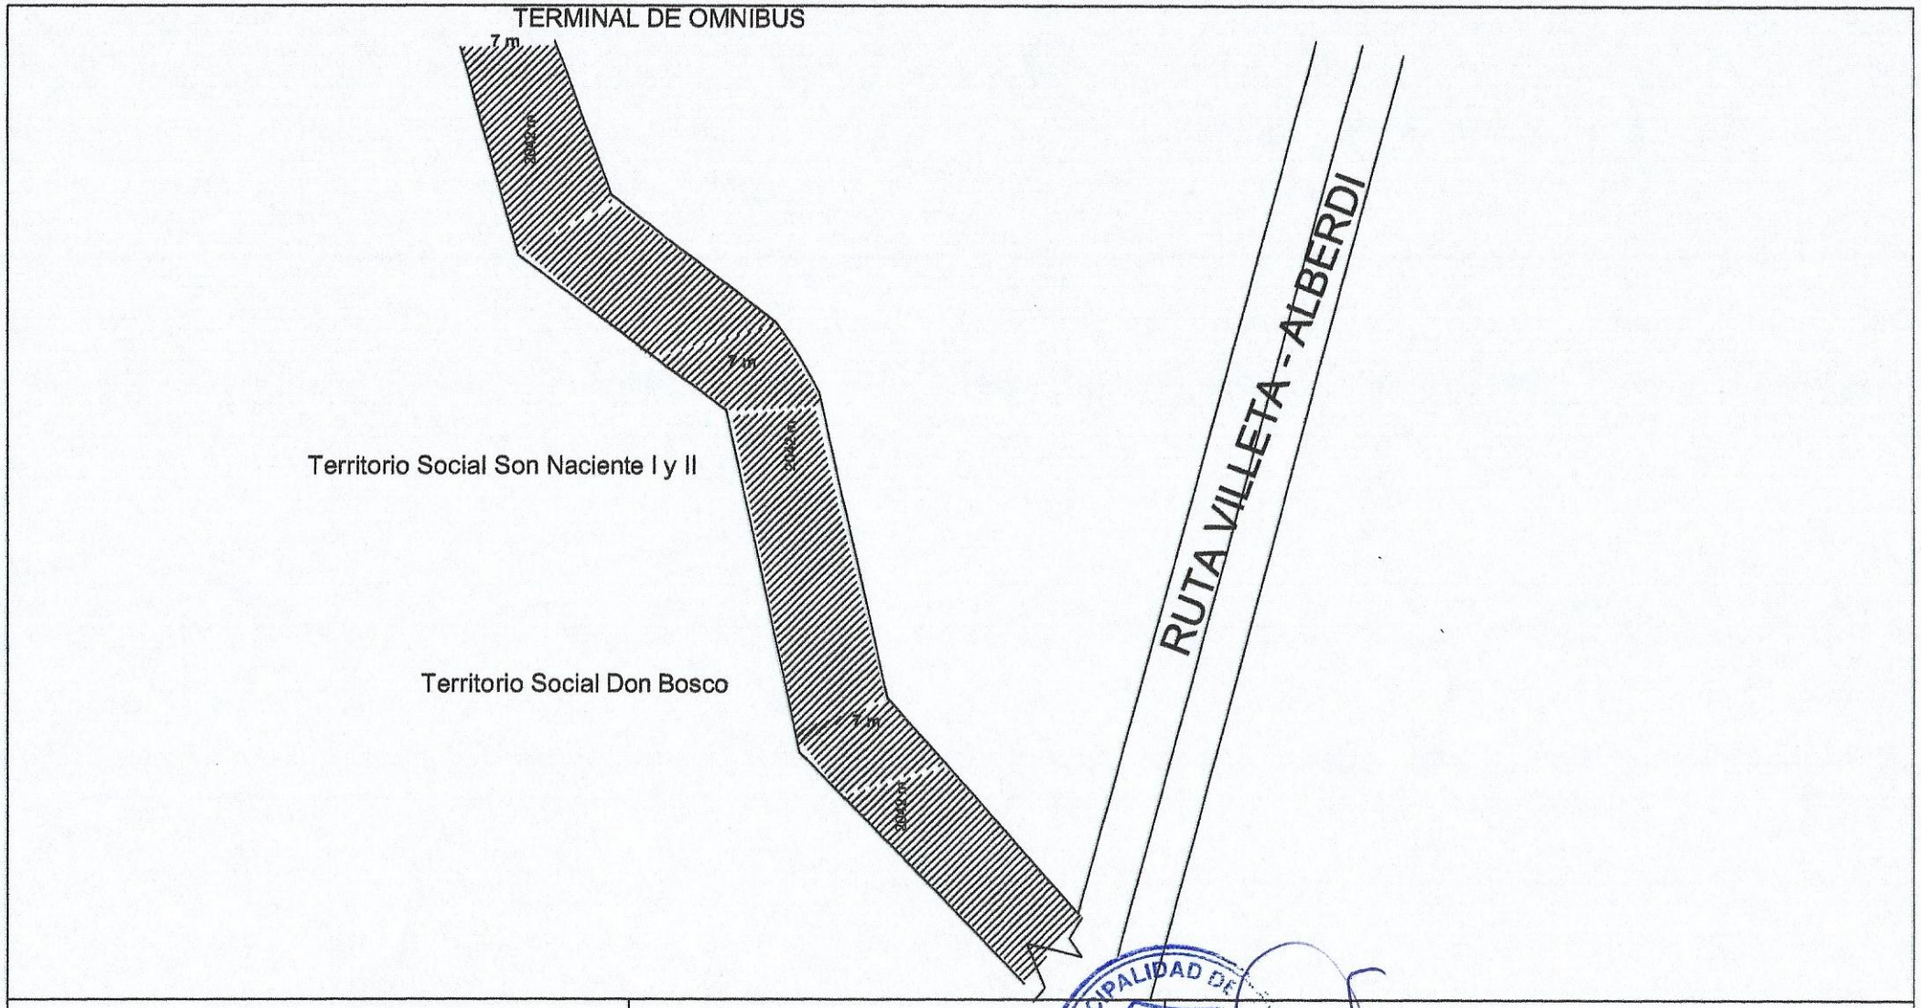


| | | |
|---|---|---|
| OBRA: PAVIMENTO TIPO EMPEDRADO TRAMO LOTE 3 - TRAMO 3 | MUNICIPALIDAD DE VILLETA<br>Dpto. de Obras | PLANTA DE UBICACIÓN<br>Escala.....S/E |

MUNICIPALIDAD DE VILLETA
DPTO. DE OBRAS

ARQ. DELIA ID
REG. PROF. MOPC 1004