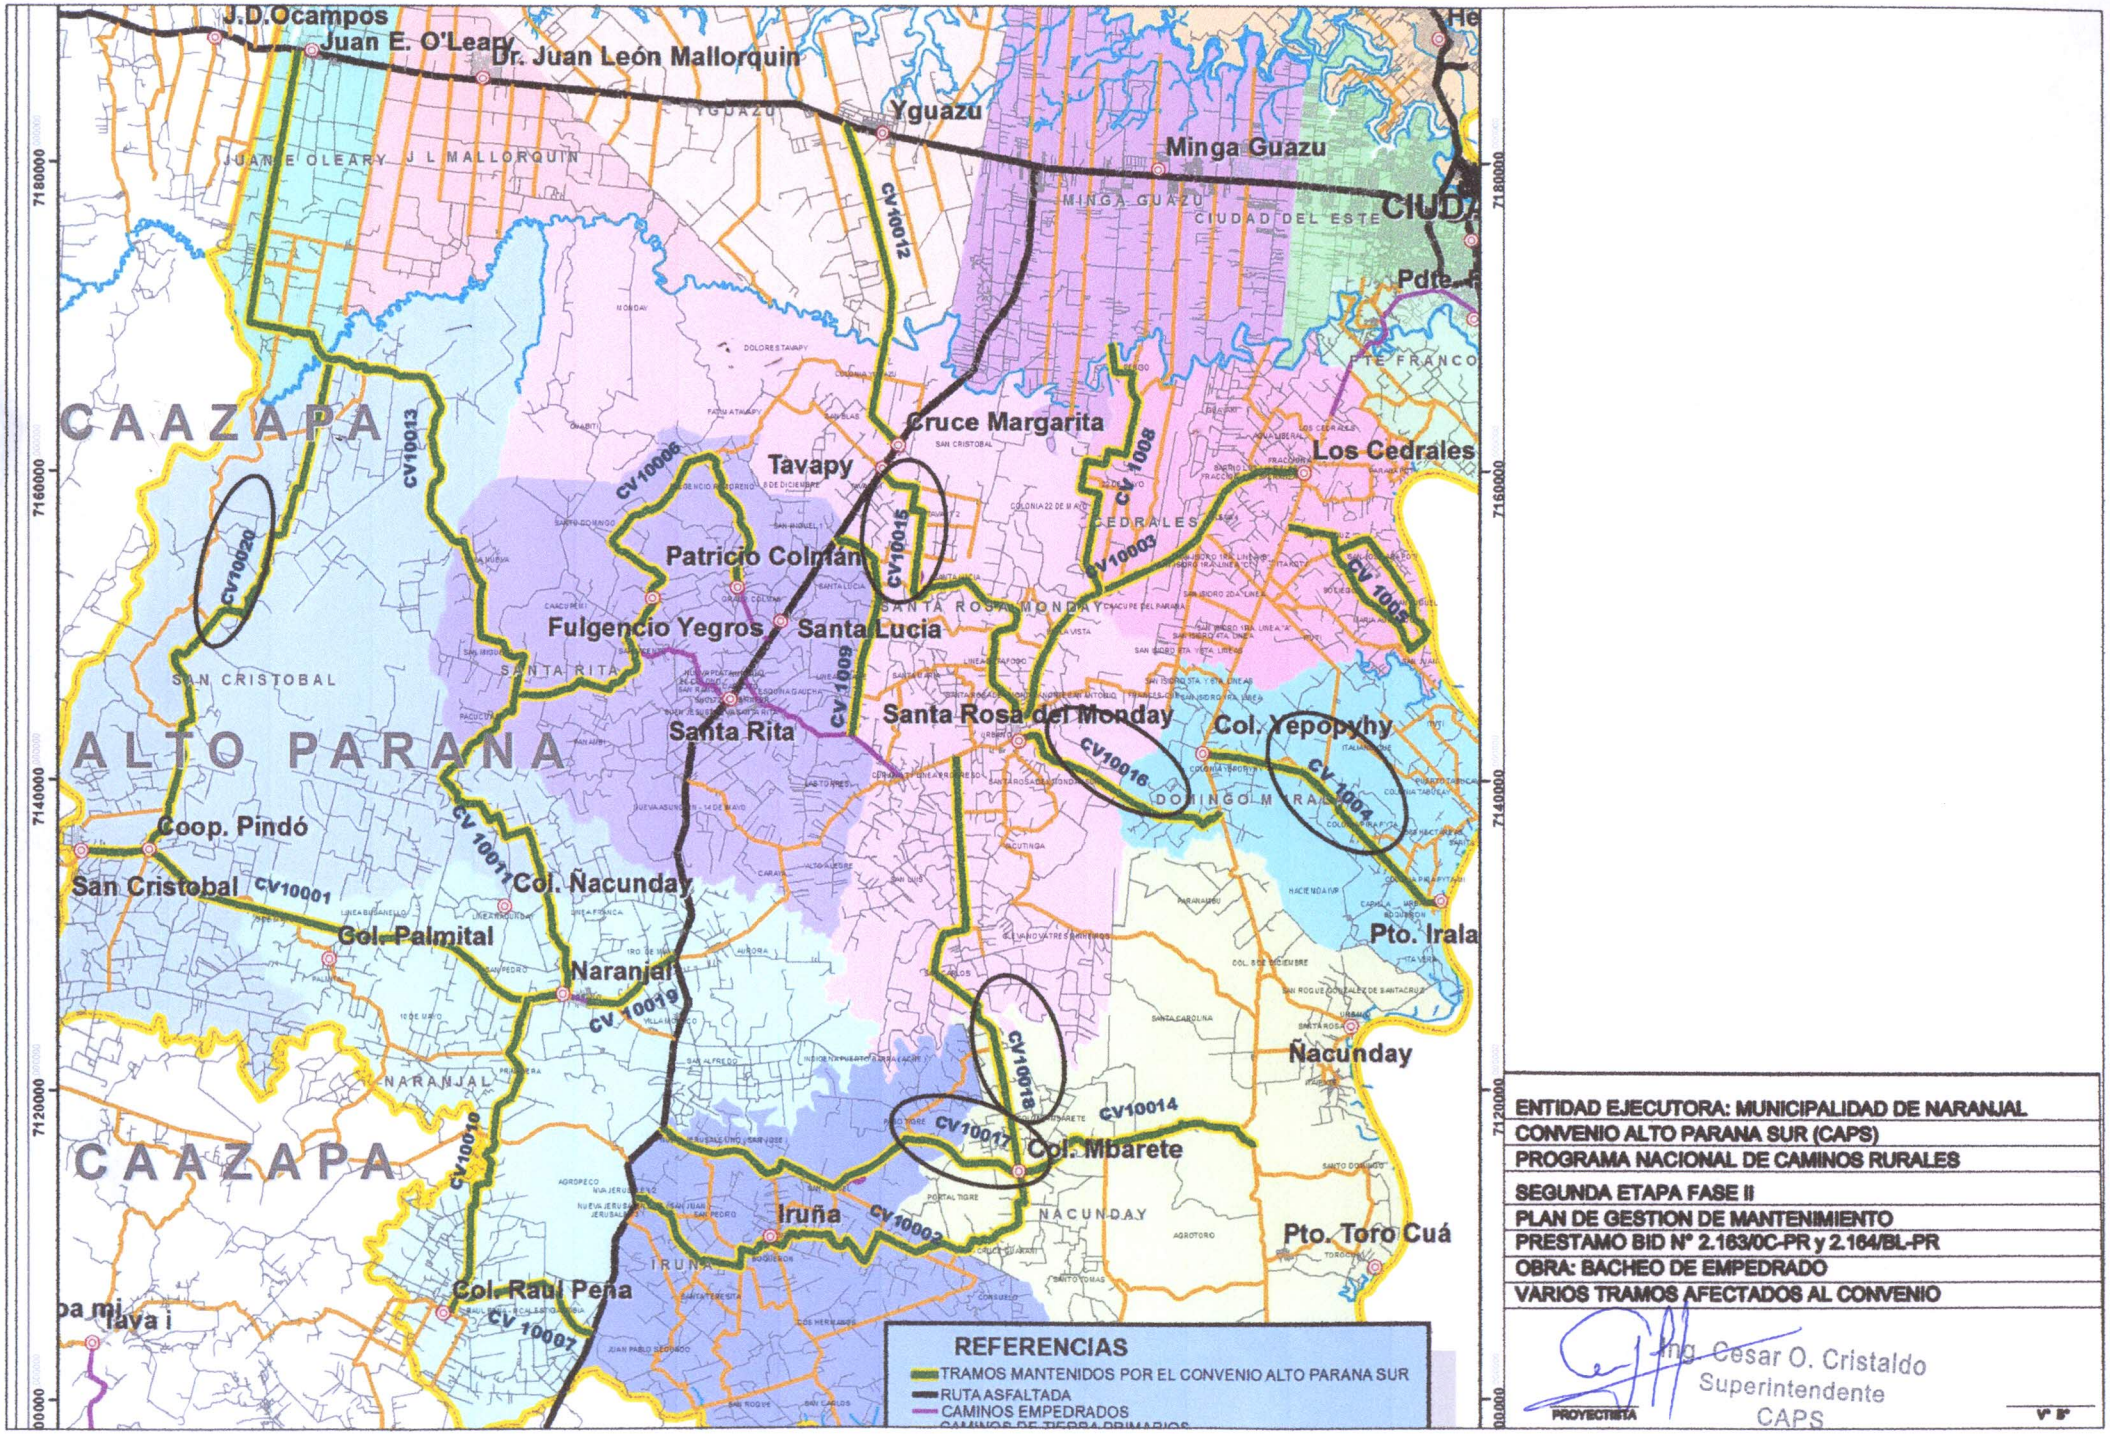

ENTIDAD EJECUTORA: MUNICIPALIDAD DE NARANJAL
CONVENIO ALTO PARANA SUR (CAPS)
PROGRAMA NACIONAL DE CAMINOS RURALES
SEGUNDA ETAPA FASE II
PLAN DE GESTION DE MANTENIMIENTO
PRESTAMO BID N° 2.163/0C-PR y 2.164/BL-PR
OBRA: BACHEO DE EMPEDRADO
VARIOS TRAMOS AFECTADOS AL CONVENIO

Ing. Cesar O. Cristaldo
Superintendente
CAPS

PROYECTISTA

V° B°