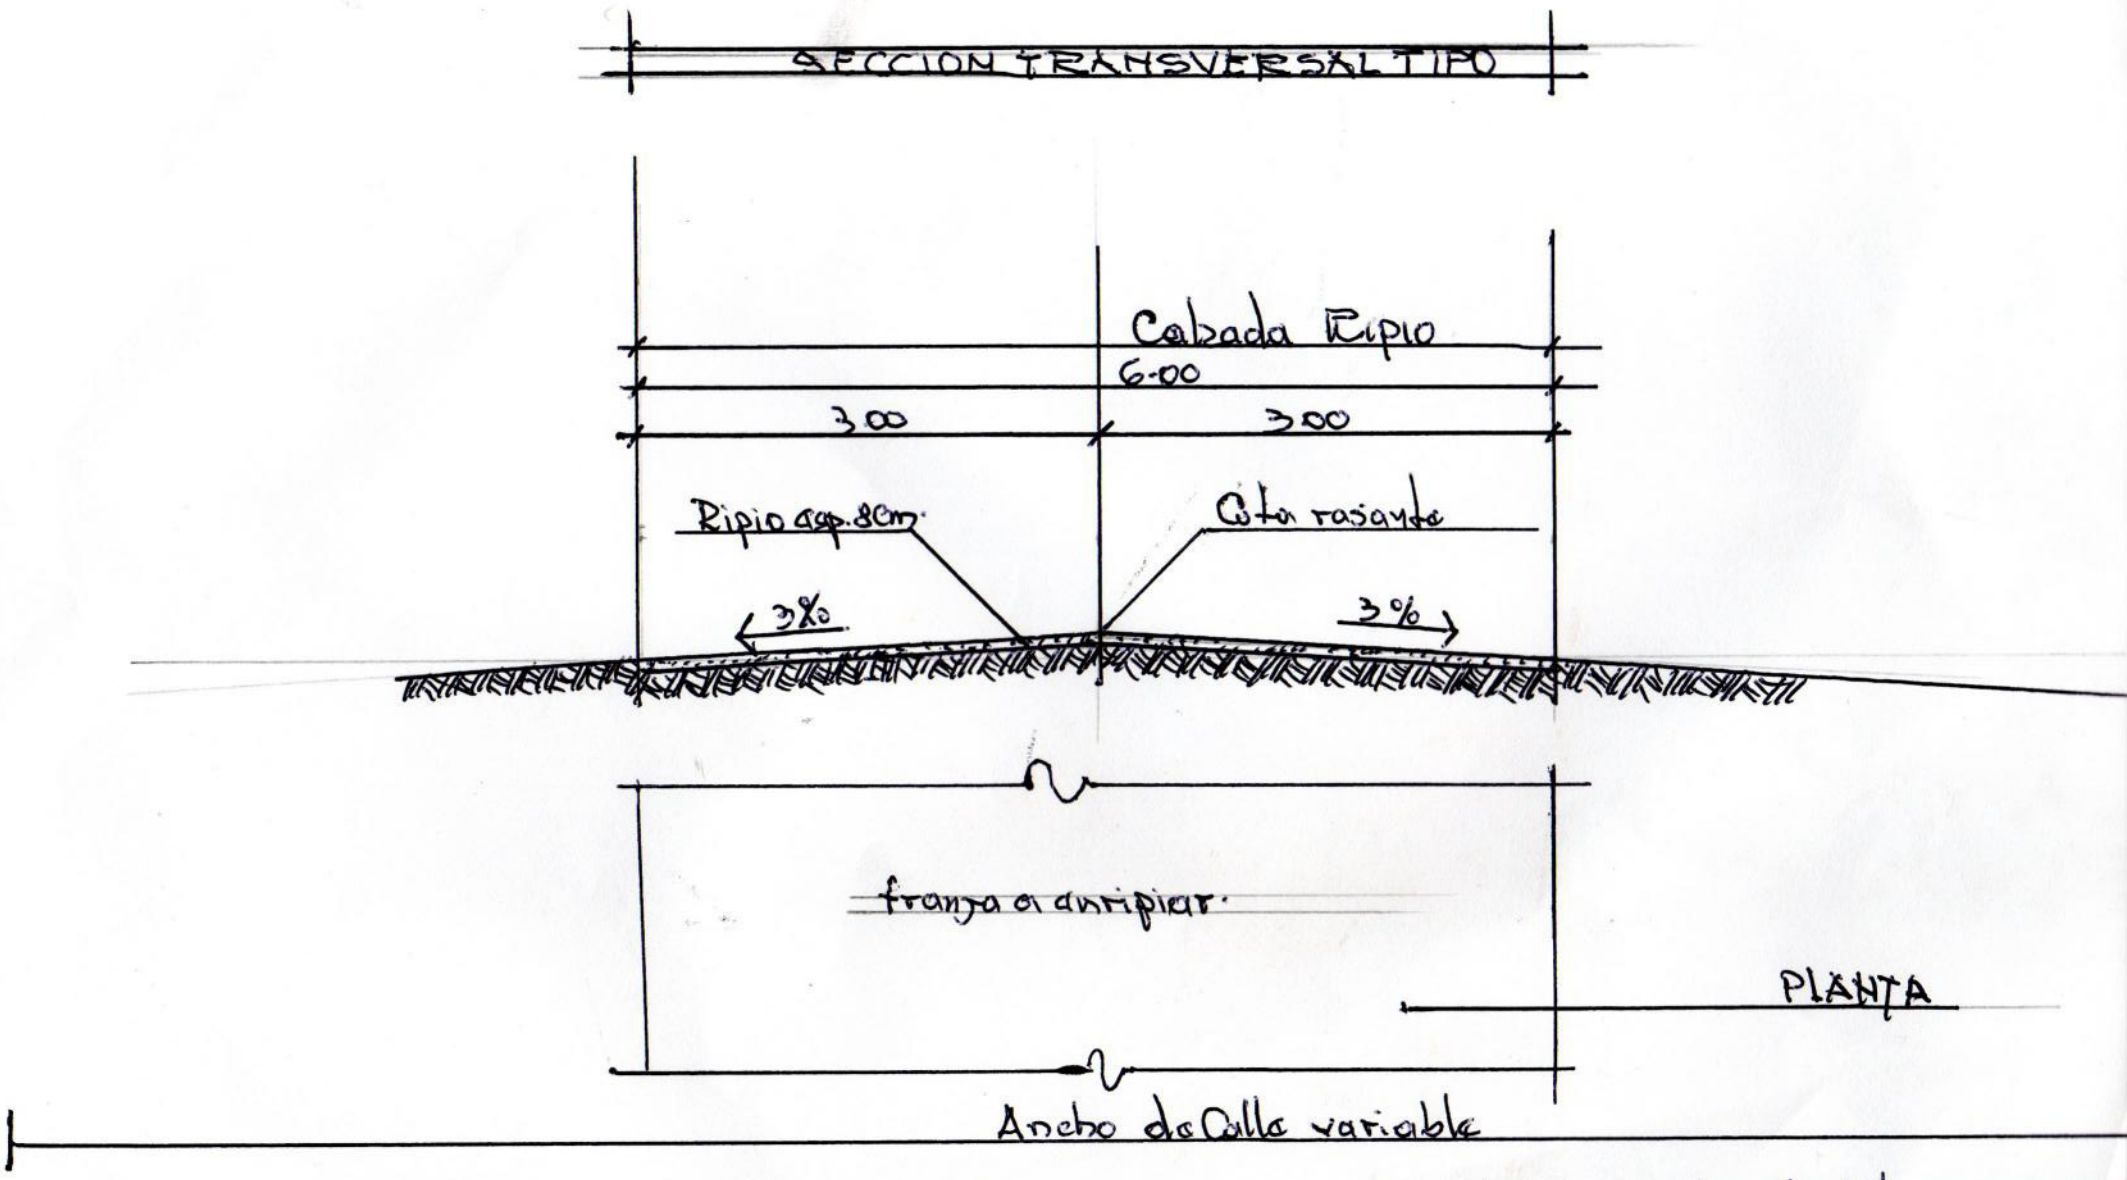

OBRA: ENRIPIADO de calles en zonas rurales.

Propiet: Municip. de villa del Rosario
Profesional: Arq. Carlos Almirón
Matrícula MOPC. 1409

propietario

profesio