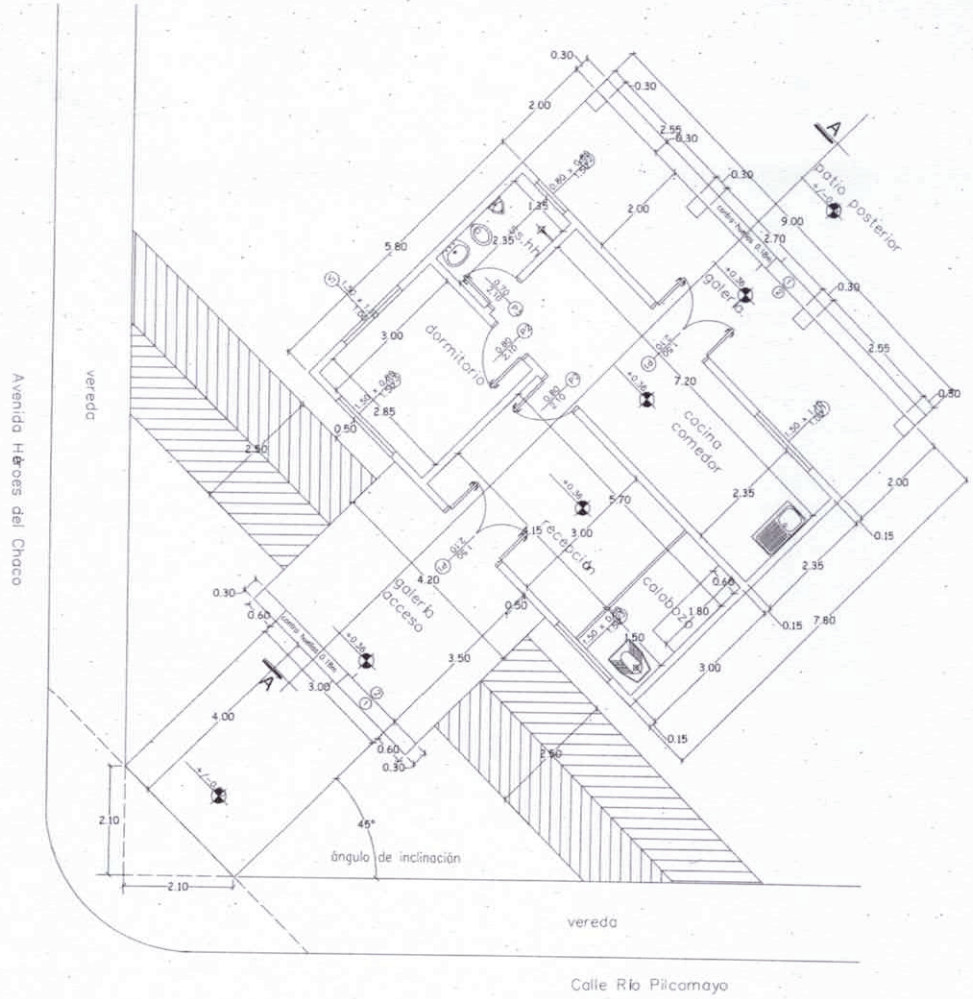

PLANTA ACOTADA
escala 1/100

Lámina
1

OBRA: Comisaria de Pozo Hondo

Ubicación: Pozo Hondo		
Propietario: Municipalidad de Mcal. Estigarribia		
Domicilio: Mcal. Estigarribia		
Profesional: Ing. Angela Barg		RPI: 3.479.522
Domicilio: Pdte Gondra 427-S		
Padrón: 4220	Manzana: 33	Lote: 10
Sup. Terreno:	1250m2	Sup. a construir: 100m2

Propietario

Profesional

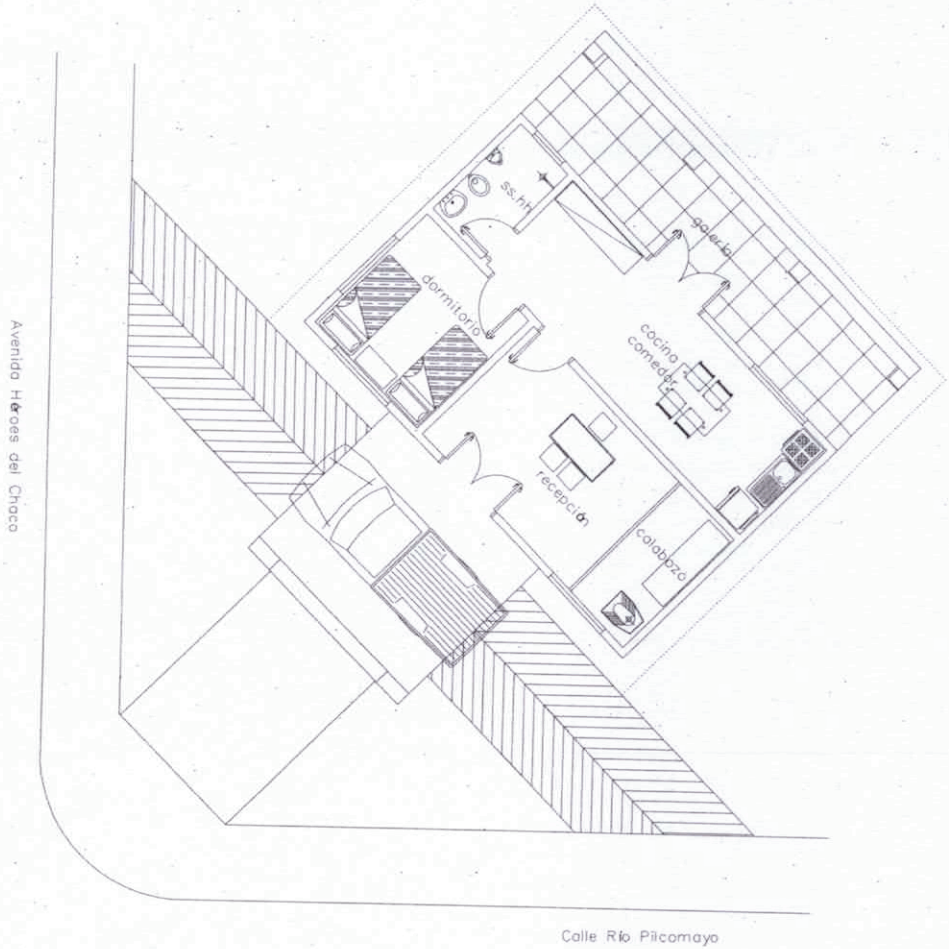

PLANTA EQUIPADA
escala 1/100

Lámina
2

OBRA: Comisaria de Pozo Hondo

Ubicación: Pozo Hondo		
Propietario: Municipalidad de Mcal. Estigarribia		
Domicilio: Mcal. Estigarribia		
Profesional: Ing. Angela Barg		RPI: 3.479.522
Domicilio: Pdte Gondra 427-S		
Padrón: 4220	Manzana: 33	Lote: 10
Sup. Terreno:	1250m2	Sup. a construir: 100m2

Propietario

Profesional

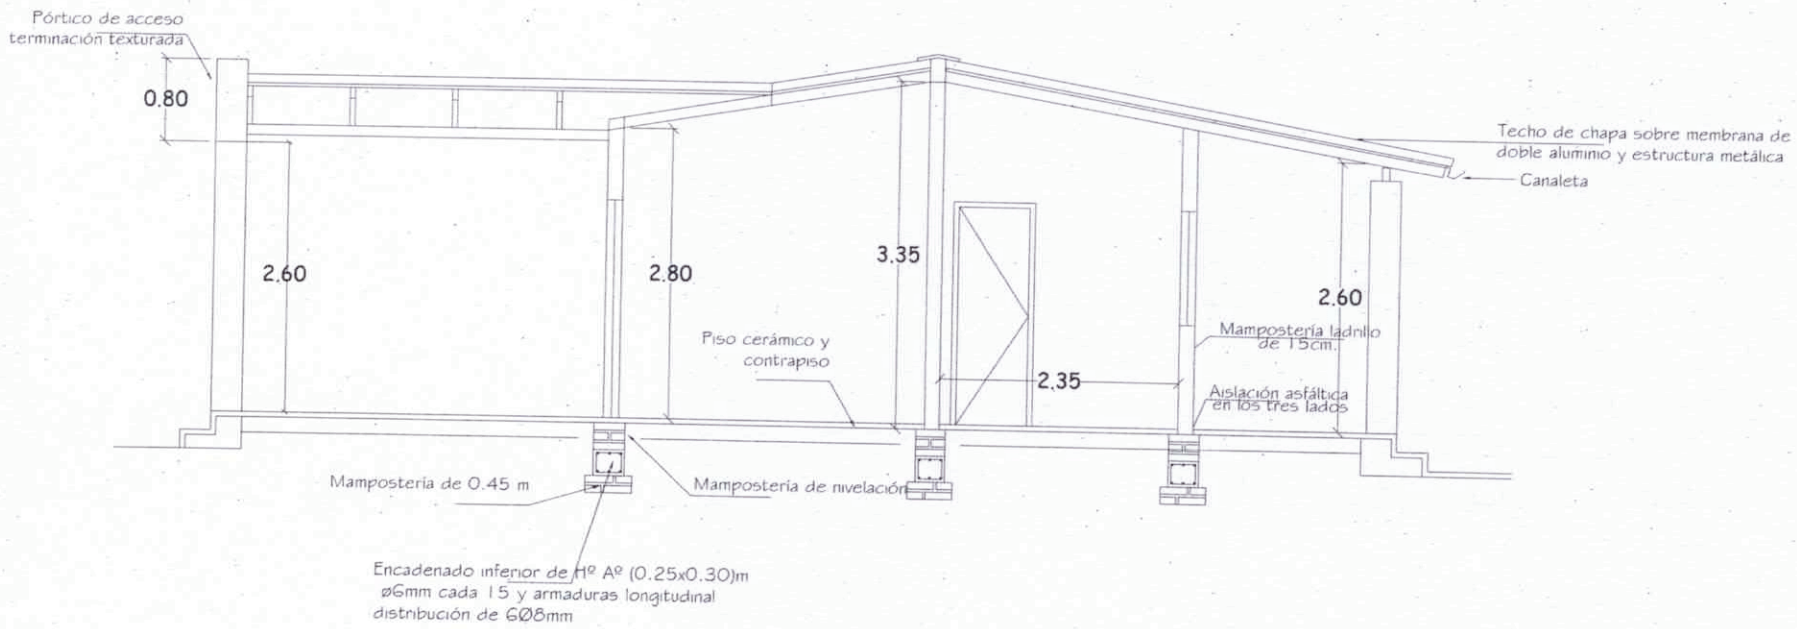

Lámina
3

CORTE A A
escala 1/50

OBRA: Comisaria de Pozo Hondo		
Ubicación: Pozo Hondo		
Propietario: Municipalidad de Mcal. Estigarribia		
Domicilio: Mcal. Estigarribia		
Profesional: Ing. Angela Barg		RPI: 3.479.522
Domicilio: Pdte Gondra 427-S		
Padrón: 4220	Manzana: 33	Lote: 10
Sup. Terreno:	1250m2	Sup. a construir: 100m2

Propietario

Profesional

FACHADA PRINCIPAL
escala 1/50

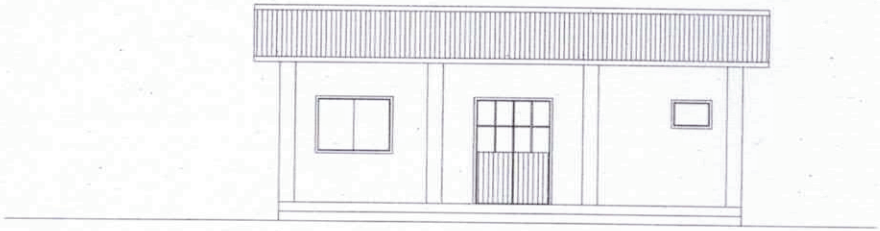

FACHADA POSTERIOR
escala 1/100

Lámina
4

OBRA: Comisaria de Pozo Hondo

Ubicación: Pozo Hondo		
Propietario: Municipalidad de Mcal. Estigarribia		
Domicilio: Mcal. Estigarribia		
Profesional: Ing. Angela Barg		RPI: 3.479.522
Domicilio: Pdte Gondra 427-S		
Padrón: 4220	Manzana: 33	Lote: 10
Sup. Terreno:	1250m2	Sup. a construir: 100m2

Propietario

Profesional

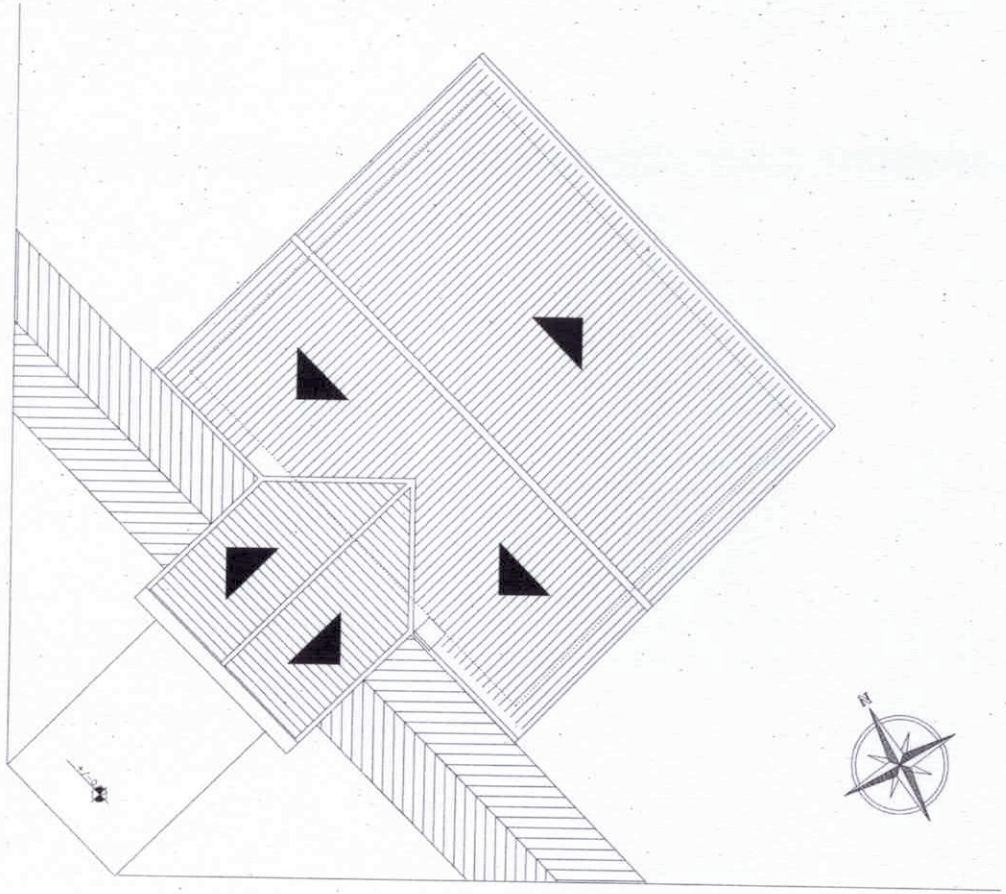

PLANTA DE TECHO
escala 1/100

Lámina
5

OBRA: Comisaria de Pozo Hondo

Ubicación: Pozo Hondo		
Propietario: Municipalidad de Mcal. Estigarribia		
Domicilio: Mcal. Estigarribia		
Profesional: Ing. Angela Barg		RPI: 3.479.522
Domicilio: Pdte Gondra 427-S		
Padrón: 4220	Manzana: 33	Lote: 10
Sup. Terreno:	1250m2	Sup. a construir: 100m2

Propietario

Profesional

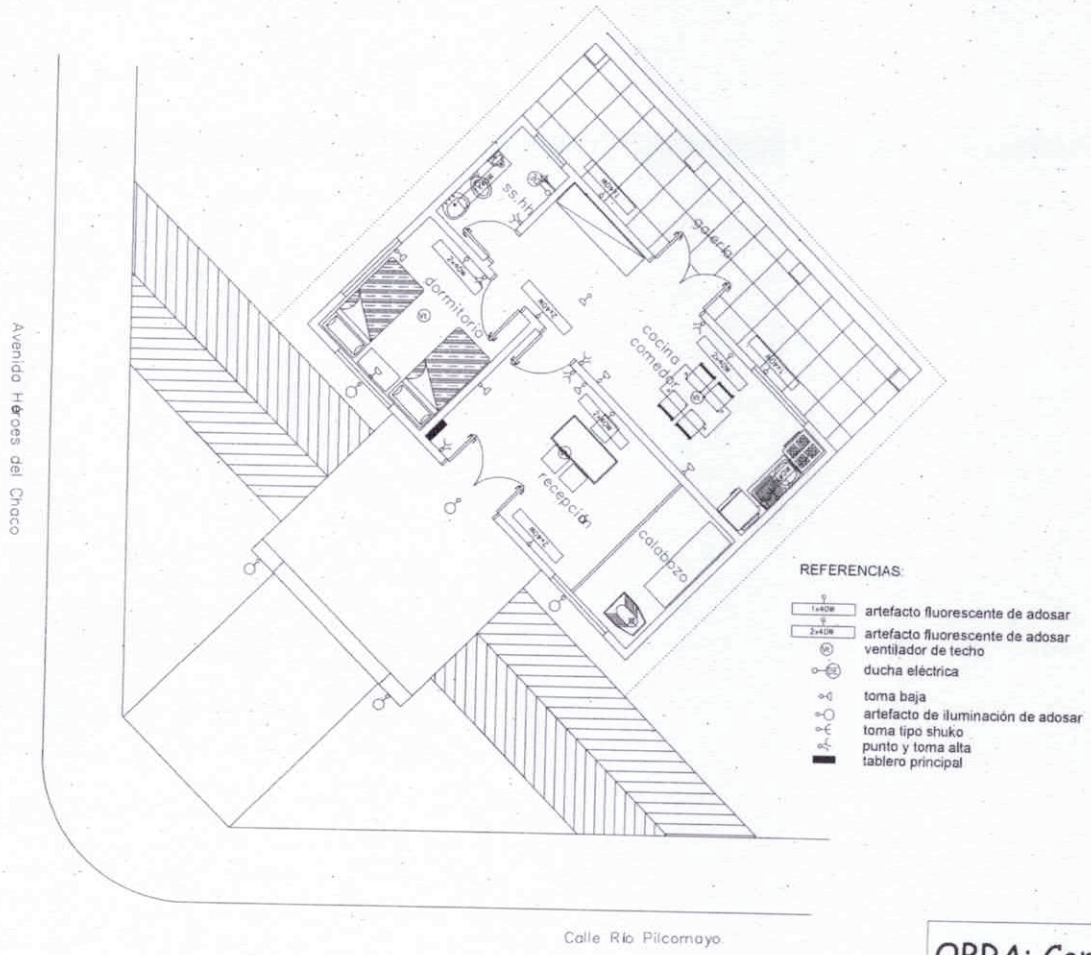

INSTALACIÓN ELÉCTRICA
escala 1/100

Lámina
6

OBRA: Comisaria de Pozo Hondo

Ubicación: Pozo Hondo

Propietario: Municipalidad de Mcal. Estigarribia

Domicilio: Mcal. Estigarribia

Profesional: Ing. Angela Barg RPI: 3.479.522

Domicilio: Pdte Gondra 427-S

Padrón: 4220 Manzana: 33 Lote: 10

Sup. Terreno: 1250m2 Sup. a construir: 100m2

Propietario

Profesional

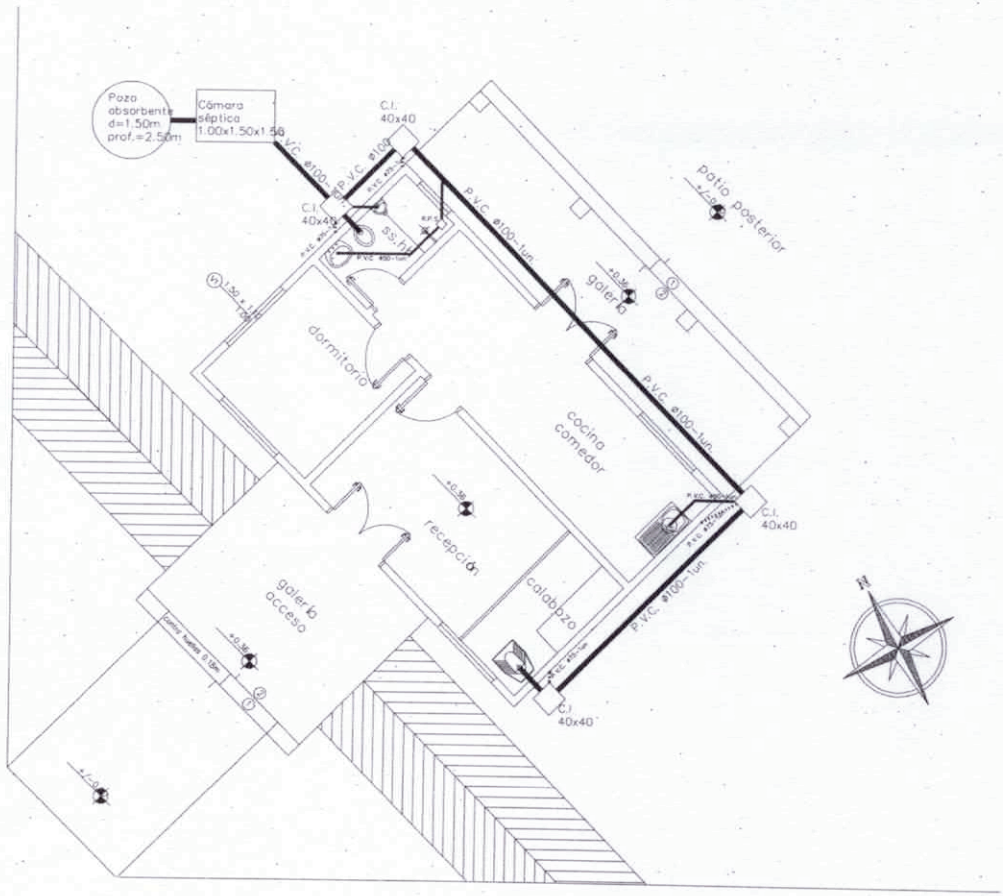

DESAGÜE CLOACAL
escala 1/100

Lámina
7

OBRA: Comisaria de Pozo Hondo		
Ubicación: Pozo Hondo		
Propietario: Municipalidad de Mcal. Estigarribia		
Domicilio: Mcal. Estigarribia		
Profesional: Ing. Angela Barg		RPI: 3.479.522
Domicilio: Pdte Gondra 427-S		
Padrón: 4220	Manzana: 33	Lote: 10
Sup. Terreno:	1250m2	Sup. a construir: 100m2

Propietario

Profesional

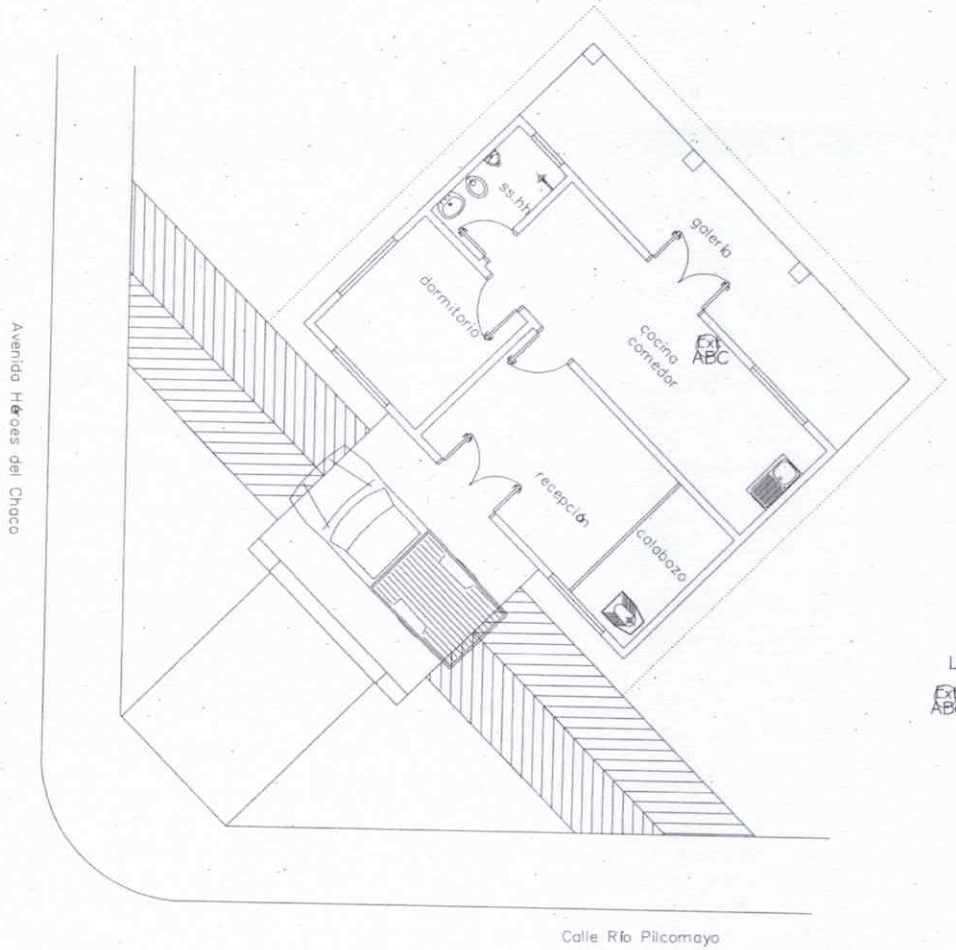

Leyenda

EXT ABC Extintor ABC de 6kg

PLANTA DE PREVENCIÓN CONTRA INCENDIO
escala 1/100

Lámina
8

OBRA: Comisaria de Pozo Hondo		
Ubicación: Pozo Hondo		
Propietario: Municipalidad de Mcal. Estigarribia		
Domicilio: Mcal. Estigarribia		
Profesional: Ing. Angela Barg		RPI: 3.479.522
Domicilio: Pdte Gondra 427-S		
Padrón: 4220	Manzana: 33	Lote: 10
Sup. Terreno:	1250m2	Sup. a construir: 100m2

Propietario

Profesional

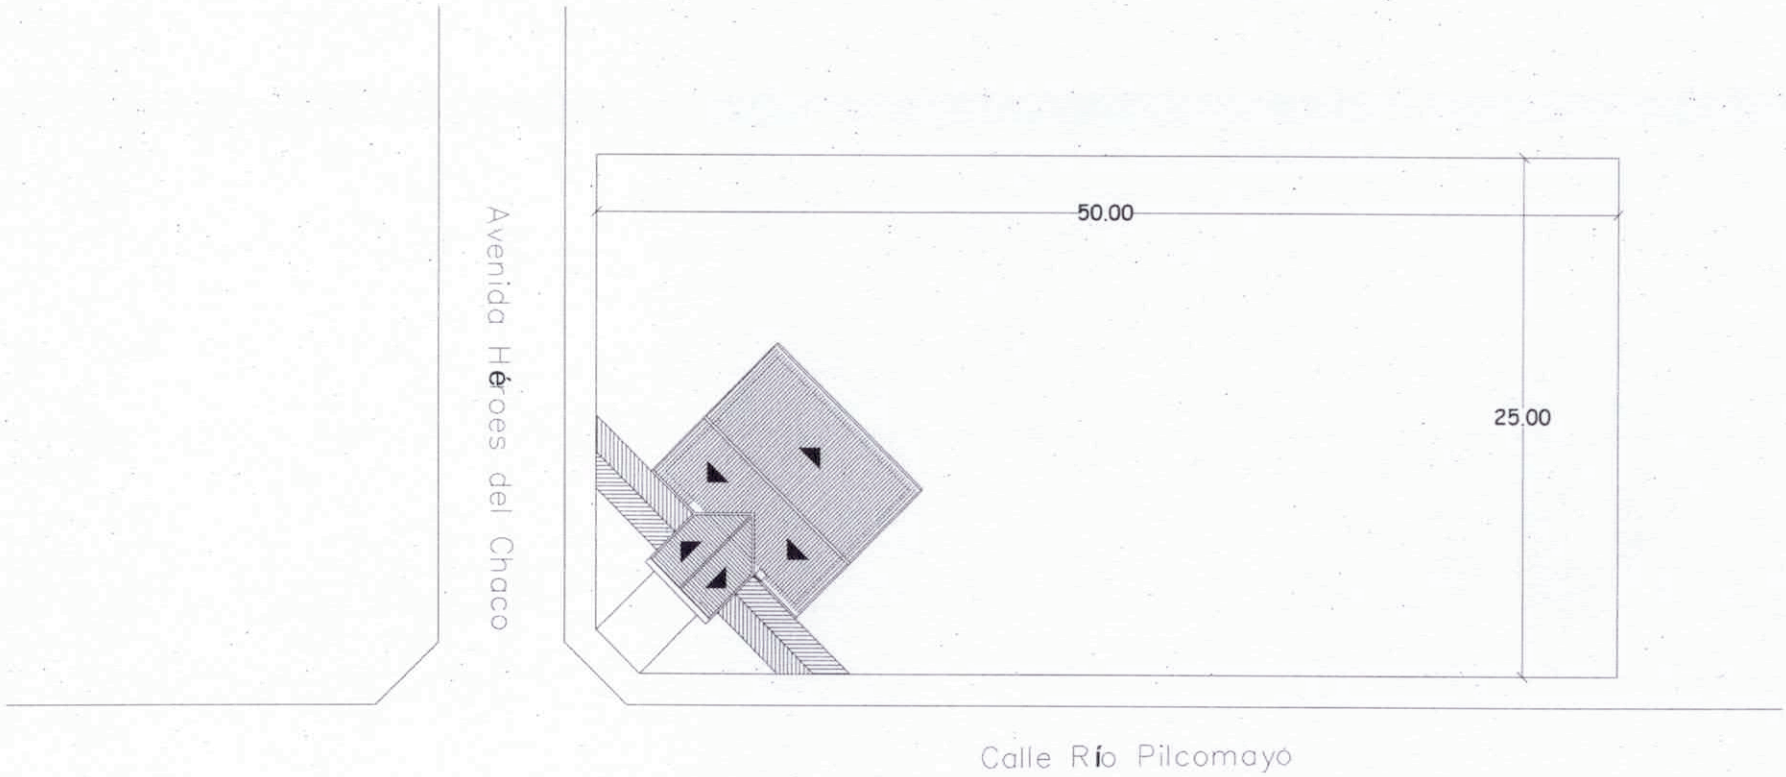

PLANTA DE UBICACIÓN
escala 1/250

Lámina
9

OBRA: Comisaria de Pozo Hondo

Ubicación: Pozo Hondo		
Propietario: Municipalidad de Mcal. Estigarribia		
Domicilio: Mcal. Estigarribia		
Profesional: Ing. Angela Barg		RPI: 3.479.522
Domicilio: Pdte Gondra 427-S		
Padrón: 4220	Manzana: 33	Lote: 10
Sup. Terreno:	1250m2	Sup. a construir: 100m2

Propietario

Profesional