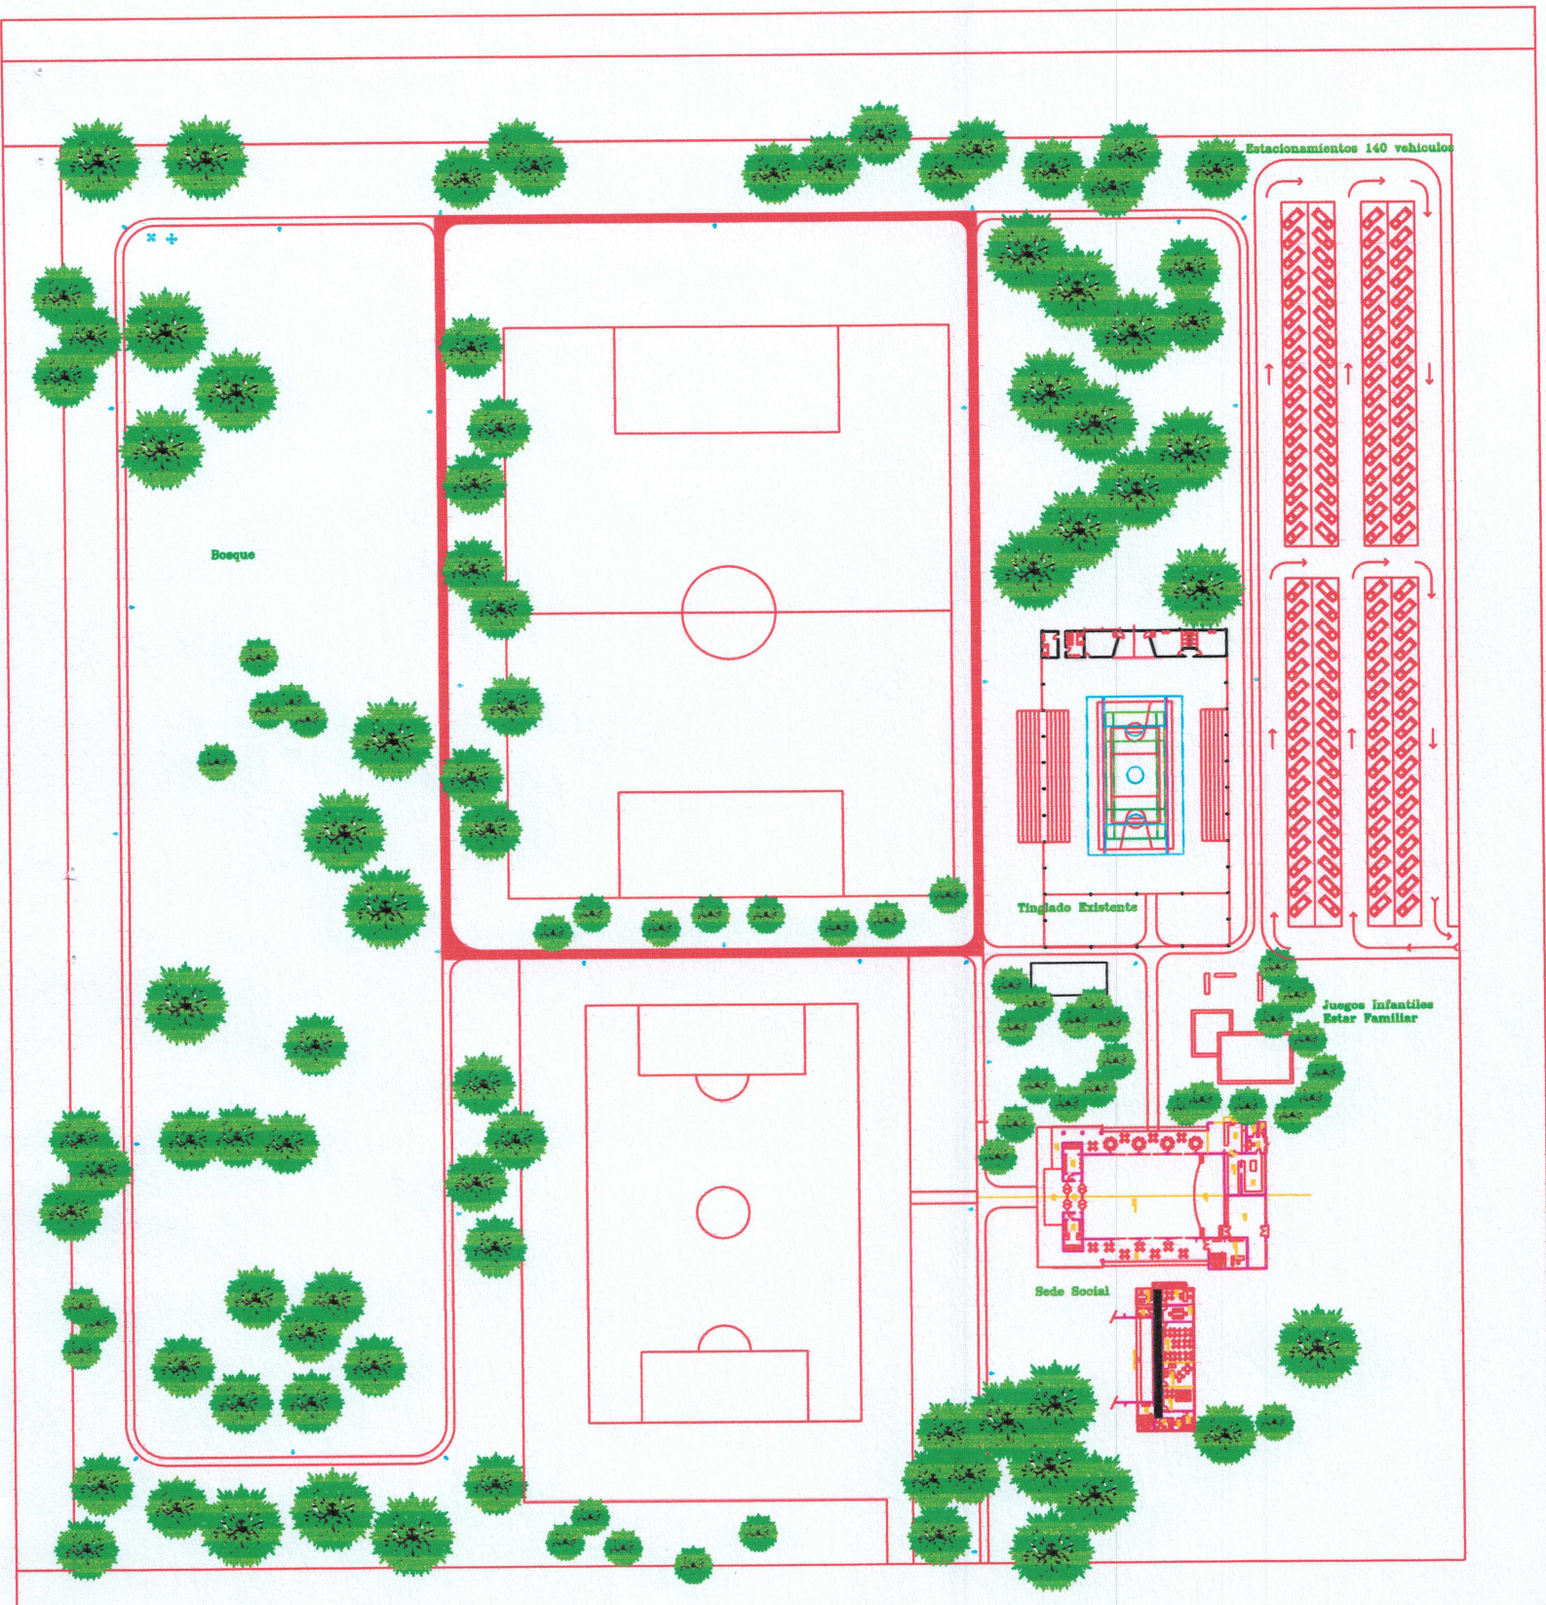

PROYECTO LOLITA SPORT VEREING

Graderias en Tinglado Existente =
Camineros de Hormigon 1.400,00 ml x 1.5 = 2.100,00 m2
Remodelacion de Actual Cantina =
Es un presupuesto estimado, para elaborar el presupuesto definitivo es necesaria la concrecion de los planos de obra.

MUNICIPALIDAD DE TTE 1º MANUEL IRALA FERNANDEZ
Lic. Cecilio R. López C.
Intendente Municipal
Chaco Central

CONSTRUCCION DE VEREDA DE HORMIGON
MUNICIPALIDAD DE TTE 1º MANUEL IRALA FERNANDEZ

Juan G. González Ladalardo
Arquitecto
Reg. Nº .010

MUNICIPALIDAD
Pdte. HAYES - PARAGUAY

DETALLE DE VEREDA DE HORMIGON

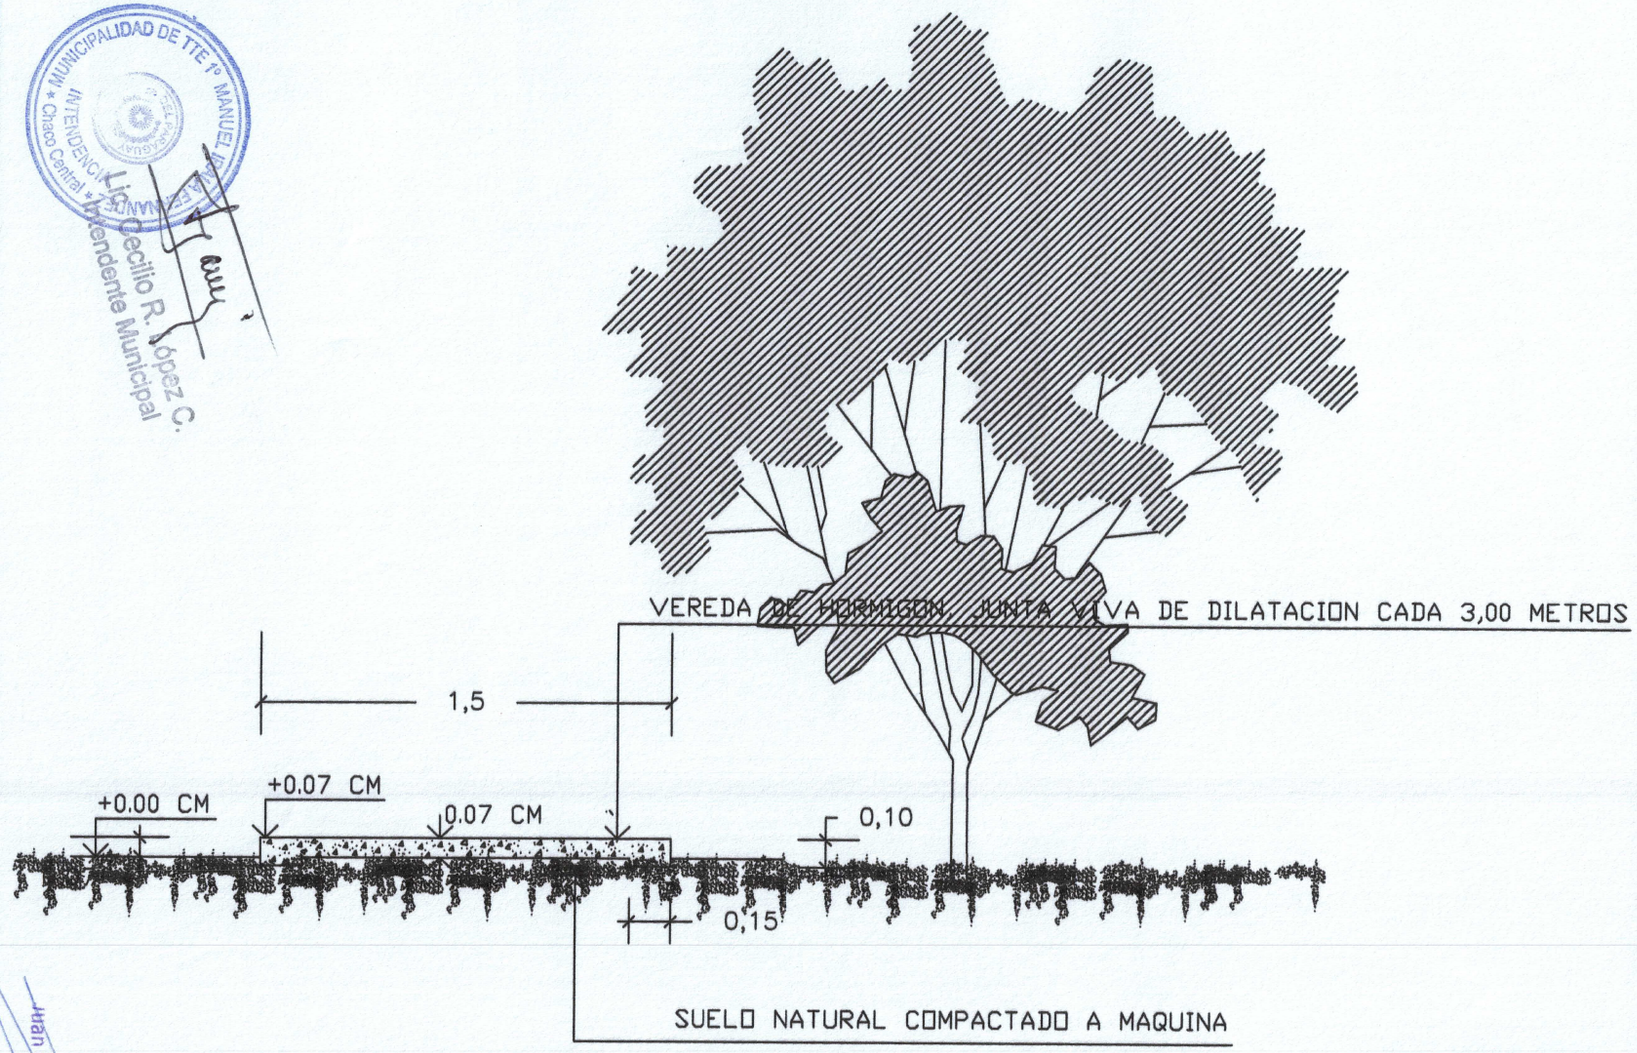

MUNICIPALIDAD DE TTE 1º MANUEL IRALA FERNANDEZ
INTENDENCIA
Chaco Central
Lic. Cecilio R. López C.
Intendente Municipal

Juan G. Gonzalez Ladalardo
Arquitecto
Reg. N° 2010

CONSTRUCCION DE VEREDA DE HORMIGON
MUNICIPALIDAD DE TTE 1º MANUEL IRALA FERNANDEZ

MUNICIPALIDAD
Pdte. HAYES - PARAGUAY