**MUNICIPALIDAD DE SAN ESTANISLAO**
**UNIDAD OPERATIVA DE CONTRATACIONES**
Avda. Mcal. Lopez y def. del Chaco – tel. 0343 420136

**UNIDAD OPERATIVA DE CONTRATACIONES**

**ADDENDA Nº. 01/2016**
IDE: 317160

**REFERENCIA:** Llamado a LICITACION POR CONTRATACION DIRECTA Nº. 31/2016 para "TERMINACION DE TINGLADO (MONTE ALTO)" convocada por la Municipalidad de SAN ESTANISLAO, dejando expresa constancia de que lo consignado en el presente, formará parte del PLIEGO DE BASES Y CONDICIONES y en el formulario de dicho Llamado:

Donde dice ANEXO 1:

Instrucciones para los oferentes y datos del procedimiento de contratación directa

Los fondos para la presente contratación se encuentran expresamente previstos en el rubro:

CONSTRUCCIONES 520 – FF 30 - OF 011.----------

**DEBE DECIR:** ANEXO 1:

Los fondos para la presente contratación se encuentran expresamente previstos en el rubro:

CONSTRUCCIONES 520 – FF 30 - OF 011 para el ejercicio fiscal 2016.

**Donde dice:**

Plan de trabajo para la realización de la TERMINACION DE TINGLADO 20. Demostrar poseer experiencia mínima de 6 años en construcciones de TINGLADO. REPARACION Y/O TERMINACION DEL MISMO

**DEBE DECIR:**

Plan de trabajo para la realización de la TERMINACION DE TINGLADO
20. Demostrar poseer experiencia mínima de 6 años en construcciones de TRABAJOS EN OBRAS CIVILES: TINGLADO. EDIFICIOS, AULAS, VIVIENDAS, ETC.

**Donde dice:**

Capacidad financiera: Coeficiente de Liquidez: Activo Corriente / Pasivo Corriente, Deberá ser igual o mayor a uno. La información será extraída de los Balances Generales de los ejercicios fiscales 2012, 2013, y 2014. Coeficiente de Solvencia: Pasivo Total / Activo Total, Deberá ser igual o menor a 0,80. La información será extraída de los Balances Generales de los ejercicios fiscales 2012, 2013, y 2014. Rentabilidad: Utilidad (o Pérdida) neta / Patrimonio Neto; el promedio de los últimos tres años no deberá ser negativo. La información será extraída de los Balances Generales de los ejercicios fiscales 2012, 2013, y 2014.

**DEBE DECIR**

Capacidad financiera: Coeficiente de Liquidez: Activo Corriente / Pasivo Corriente, Deberá ser igual o mayor a uno. La información será extraída de los Balances Generales de los ejercicios fiscales 2012, 2013, y 2014. Coeficiente de Solvencia: Pasivo Total / Activo Total, Deberá ser igual o menor a 0,80. La información será extraída de los Balances Generales de los ejercicios fiscales 2012, 2013, y 2014. Rentabilidad: Utilidad (o Pérdida) neta / Patrimonio Neto; La información será extraída de los Balances Generales de los ejercicios fiscales 2012, 2013, y 2014. el promedio no deberá ser negativo.

Debe decir:

***ESPECIFICACIONES TECNICAS***

# Especificaciones técnicas

ESPECIFICACIONES TECNICAS TECHO DE CHAPAS GALVANIZADAS CON ESTRUCTURA METALICA Cubiertas de chapa galvanizadas sobre estructura metálicas de perfiles y vigas reticuladas de perfiles Estructura metálica.

En caso de utilizarse estructuras metálicas se dispondrá lo especificado en los planos. Coberturas de chapas. Serán de galvanizadas acanaladas. El espesor de las chapas correspondientes al calibre Nº 27.

El solapamiento mínimo en sentido horizontal será de 20cm o según catalogo del fabricante. Se utilizarán chapas de 1.10m de ancho. Se deben solapar una onda y media de modo que las ondas que escurren estén a favor del escurrimiento del agua. Las chapas irán asentadas sobre correas de perfil tipo C aseguradas mediante tornillos autoroscante aplicada en el canal de las chapa, con arandela de neopreno como vedación Se realizaran de acuerdo a los detalles especificados en el plano ( ver detalles) Estructura metálica a dos aguas con chapas galvanizadas Nº 27, sobre cabriadas y correas perfiles U Estructuras soldadas interna y externamente, con separación de correa de 1,50 m. y sujeción a los pilares de hormigón armado sobre los cuales irán apoyadas, debiendo haber una superposición entre chapas de una onda y media como mínimo y de 10 cm en sentido longitudinal.

Las chapas serán revisadas y aprobadas por la Fiscalización de Obra, previo a su montaje.
La fijación de las chapas a la estructura se realizara por medio de ganchos especiales provistos de una arandela metálica de acero galvanizado y otra de neopreno para garantizar la estanqueidad de las perforaciones.

Los ganchos de soportes perforarán las chapas en la parte superior de las ondas; en ningún caso se permitirá su colocación en el canal Forma de Pago El techo se medirá y pagará por metro cuadrado y en su precio se incluirán los materiales (chapas galvanizadas, estructura metálica y accesorios de fijación) y mano de obra.
Trabajos complementarios Descripción Son aquellos trabajos, prestaciones y provisiones a cargo del Contratista, cuyos costos deberán incluirse en el Presupuesto de Obra, tales como:

1. Limpieza permanente y final de obra, incluyendo la del terreno que corresponda a cada bloque y todas las áreas comunes como calles, veredas, accesos, etc.
2. Limpieza de obra y desarme posterior del obrador. 2

3. Al finalizar las obras el Contratista deberá desmontar y retirar la totalidad de los elementos que no se incorporen a las mismas, dejando la zona limpia y a entera satisfacción de la Fiscalización de Obras.

**1.** Preparación de la obra para su recepción provisoria

Ficha técnica

| | | |
|---|---|---|
| REPLANTEO Y MARCACION | M2 | 1.472 |
| COLUMNAS DE Hº. Aº. 0,26X0,45 | ML | 130 |
| ENCADENADO DE Hº. Aº. 0,20X0,35 | ML | 324 |
| TECHO METALICO ARCOS DE PERFIL Y DE CHAPA DE ZING Nº. 27 | M2 | 373 |
| Cartel de obra<br>Letrero de obras Tendrá una dimensión de 1.2 x 2.00 m de chapa n°20 con bordes y soporte interior caño de 20x20 pared 1,20. El diseño del letrero lo proveerá la municipalidad atravez de la fiscalización y podrá ser pintada o ploteada con tela vinilica encima de la superficie de la chapa. | gl | 1 |

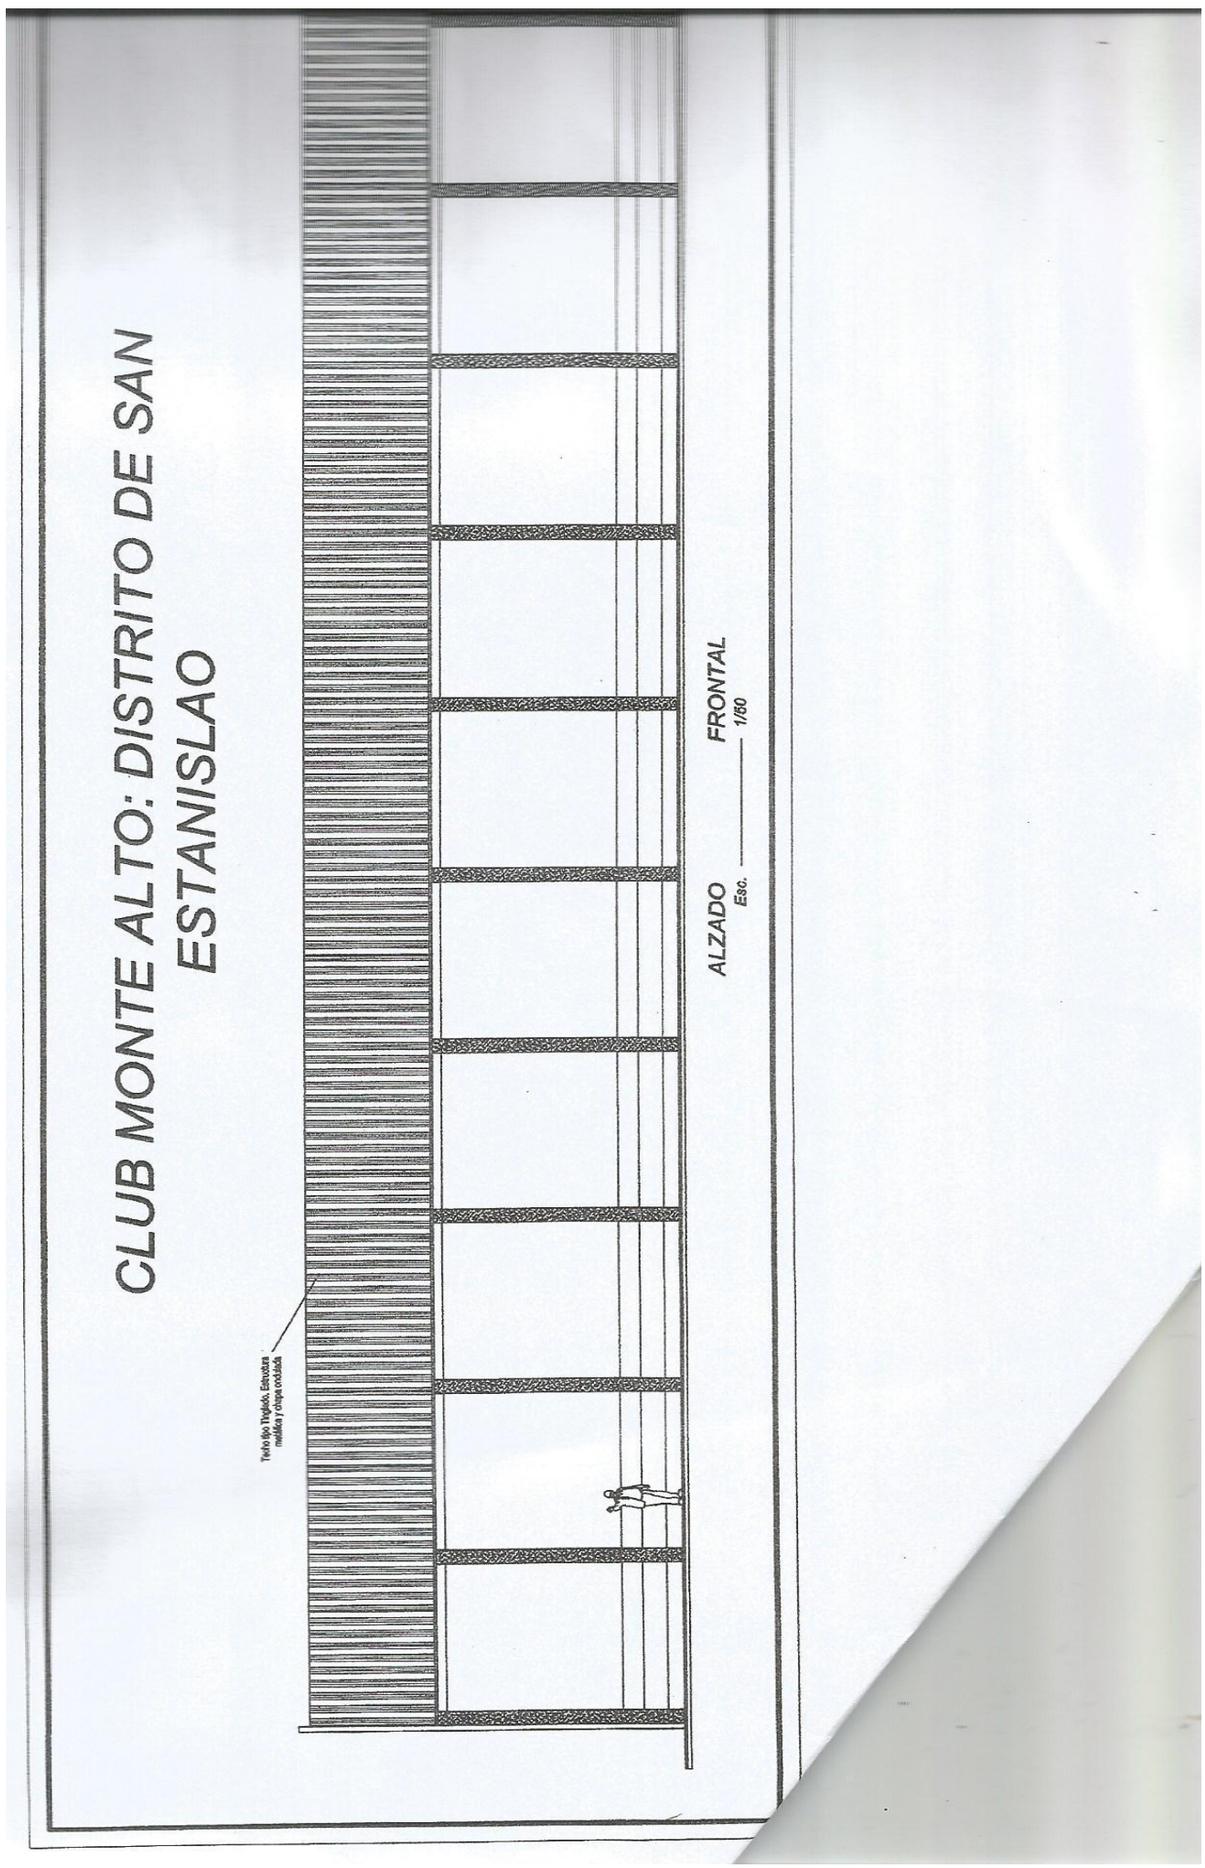

# UB MONTE ALTO: DISTRITO DE SAN ESTANISLAO

# CLUB MONTE ALTO: DISTRITO DE SAN ESTANISLAO

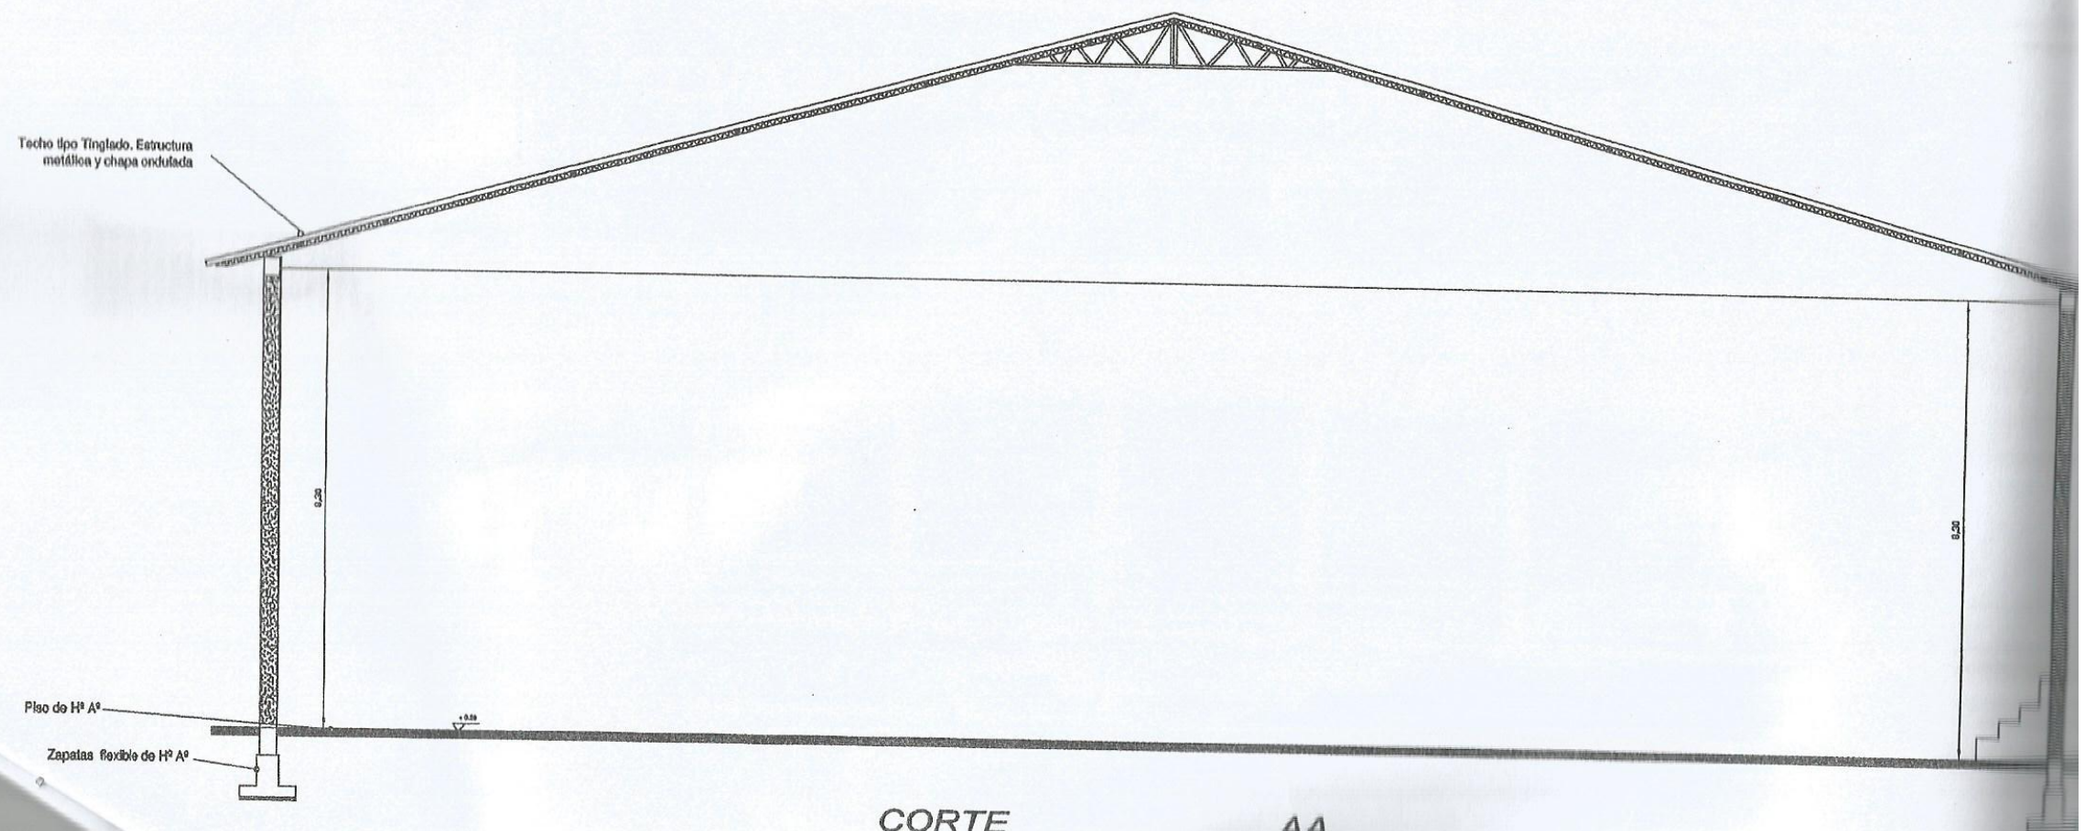


CORTE AA

Esc. 1/50

**MARIA LOURDES OCAMPOS**
**RESPONSABLE DE U.O.C**