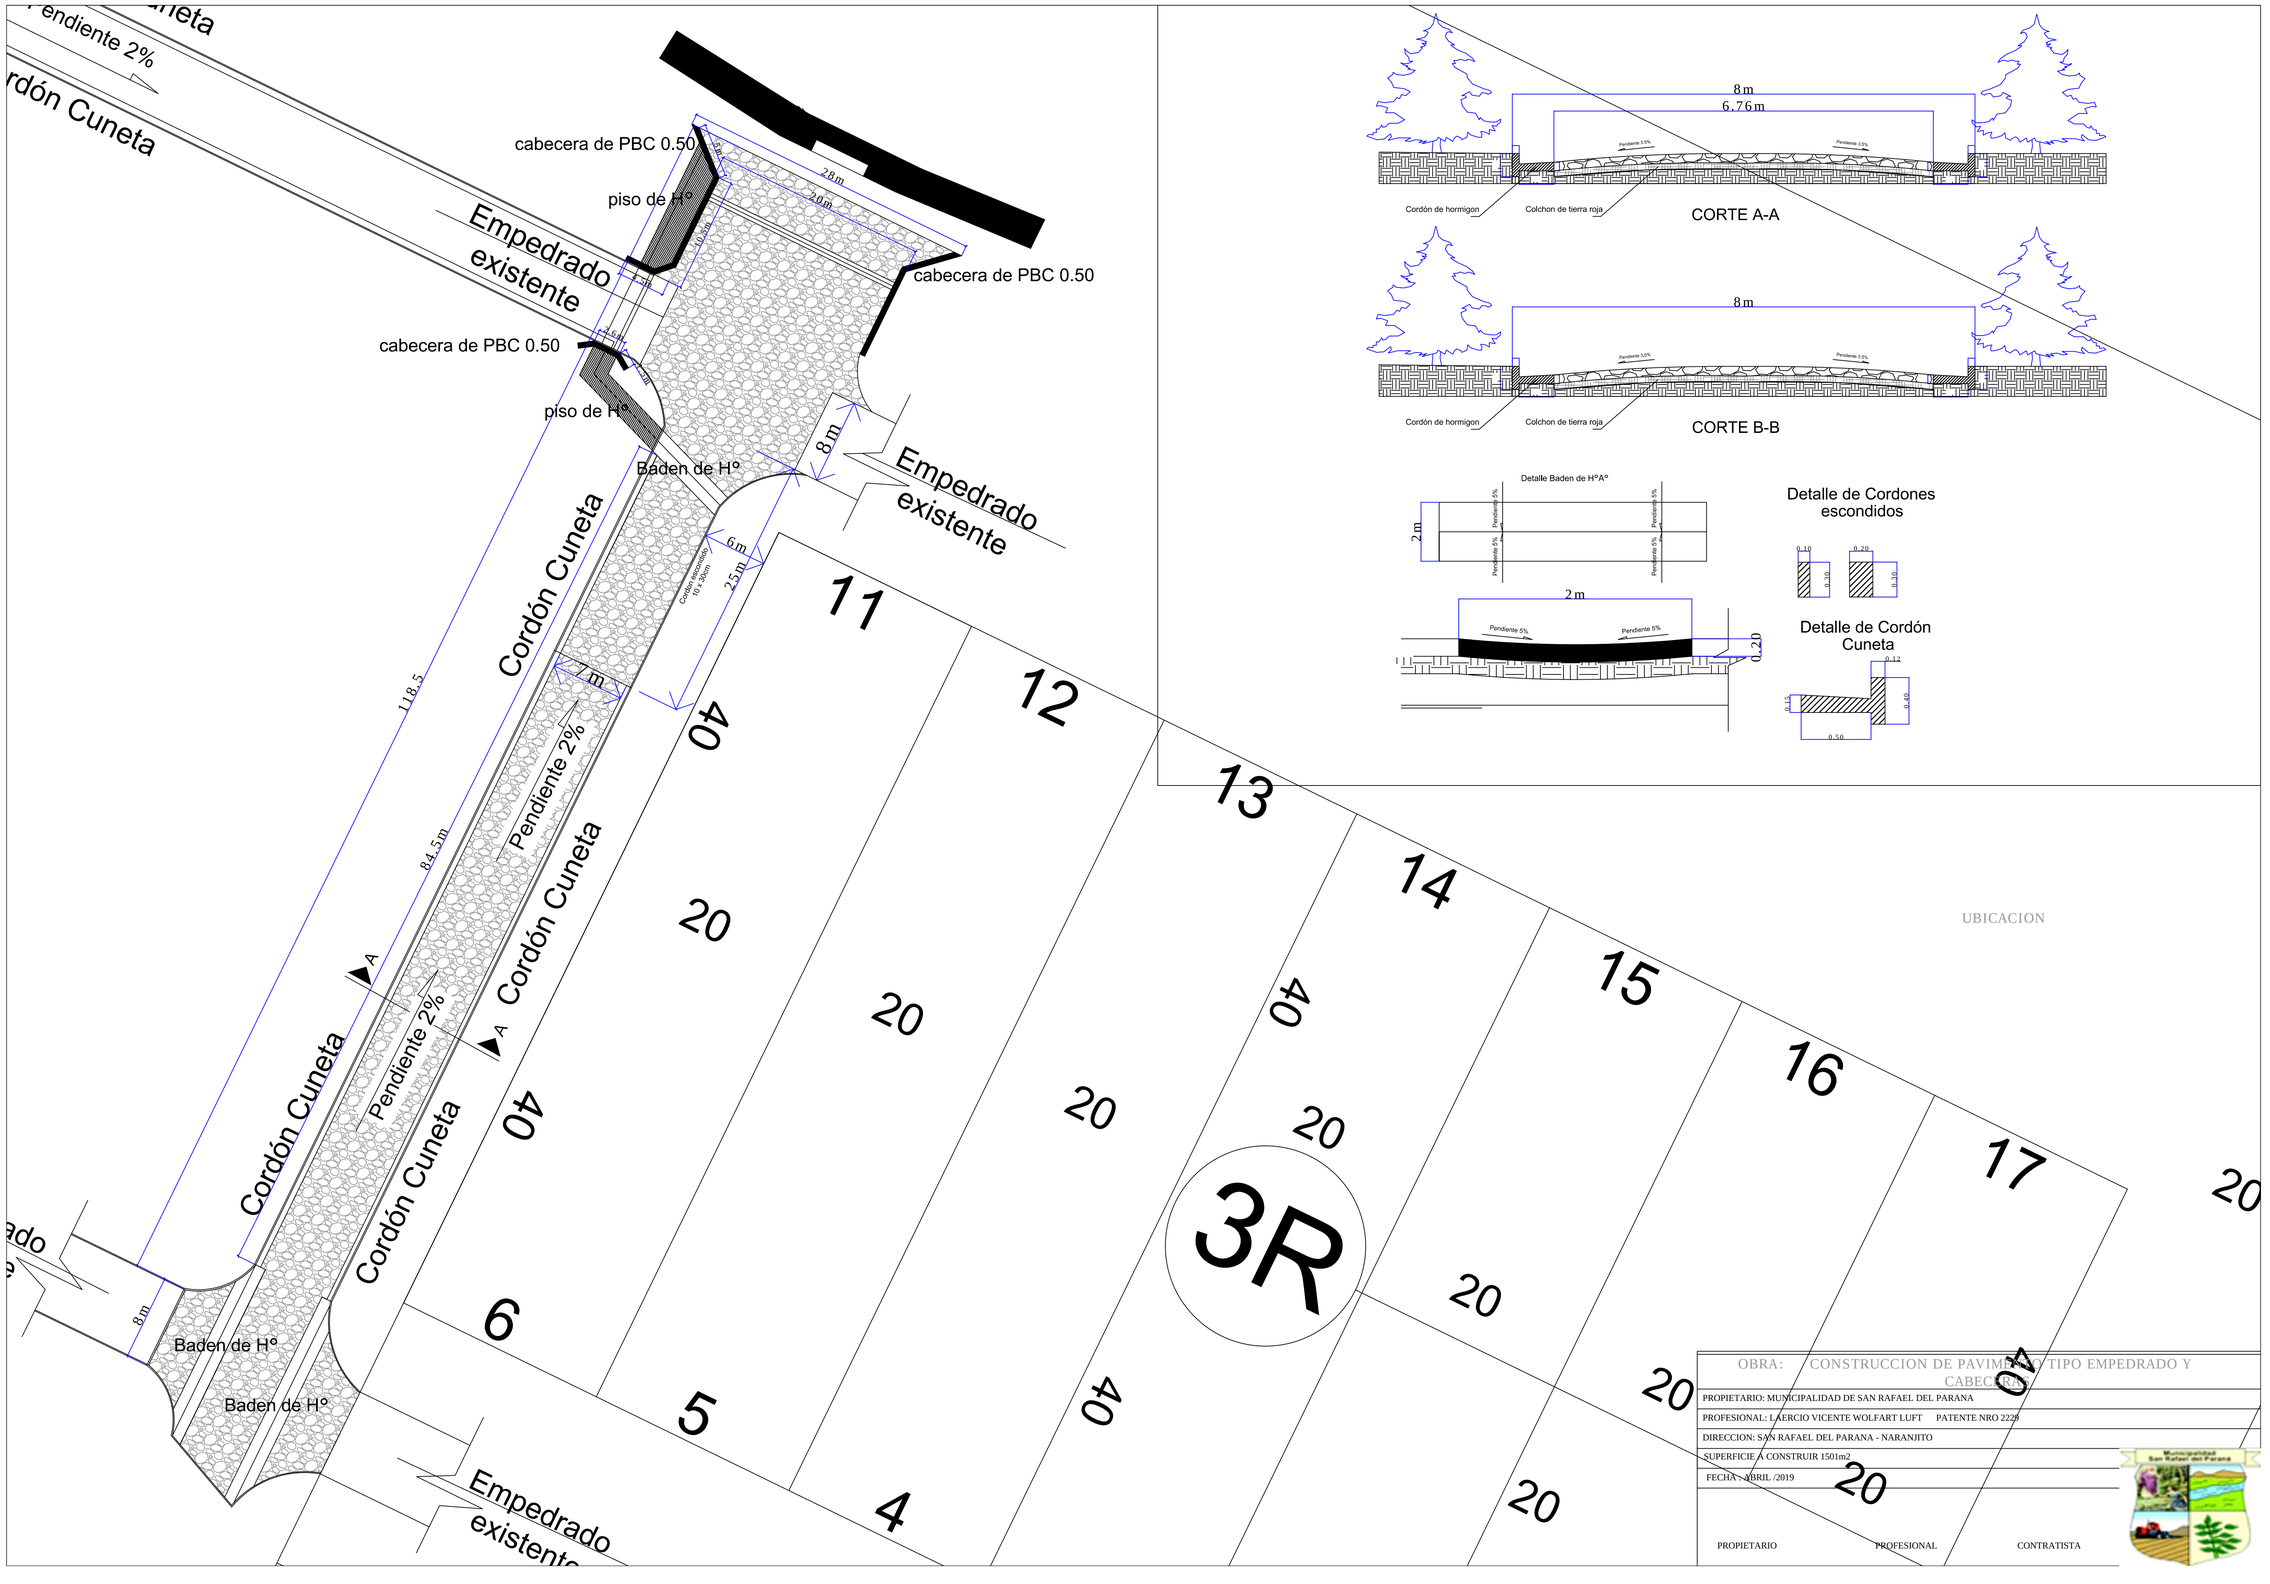

OBRA: CONSTRUCCION DE PAVIMENTO TIPO EMPEDRADO Y CABECERAS

PROPIETARIO: MUNICIPALIDAD DE SAN RAFAEL DEL PARANA

PROFESIONAL: LAERCIO VICENTE WOLFART LUFT PATENTE NRO 2229

DIRECCION: SAN RAFAEL DEL PARANA - NARANJITO

SUPERFICIE A CONSTRUIR 1501m2

FECHA : ABRIL /2019

PROPIETARIO PROFESIONAL CONTRATISTA