N.S.G. Nro.:385/2014

Villa Hayes, 04 de noviembre de 2014.

Señor: Ricardo Núñez;
Intendente Municipal de Villa Hayes.
Presente:

El GOBERNADOR DEL XV DEPARTAMENTO DE PRESIDENTE HAYES, "Dr. Pablo Contessi Pérez", tiene el agrado de dirigirse a usted, en ocasión de saludarlo y a la vez solicitarle, su aprobación correspondiente, con respecto al siguiente Proyecto:

- *Construcción de Empedrado sobre la Avenida Wilfrido Insaurralde, tramo: Avenida Elvio de Felice y calle Colon, Villa Hayes.*

Esperando la respuesta favorable a la solicitud planteada, se despiden de usted,

Atentamente;

Ing. Jorge Pérez M.
Secretario General

Dr. Pablo Contessi Pérez
Gobernador

MUNICIPALIDAD DE VILLA HAYES
MESA DE ENTRADA
Exp. Nº 1390 Fecha 05/11/14
Recibido por Maria de los Rios Hora 08:43

MUNICIPALIDAD DE VILLA HAYES
DPTO. OBRAS CONSTRUCCION Y VIVIENDA
APROBADO
Permiso Nº: 76/14
Fecha: 05/nov/2014
Recibo Nº: exonerado
Firma:

MUNICIPALIDAD DE VILLA HAYES FISCALIZACION Dpto. Obras

Sonia Galarza de Verón
Secretaria
Secretaría General
Obras

MUNICIPALIDAD DE [illegible] HAYES
DPTO. OBRAS CONSTRUCCION Y VIVIENDA
APROBADO

Permiso Nº: 76/14
Fecha: 05/nov/2014
Recibo Nº: exonerado
Firma:

MUNICIPALIDAD DE VILLA HAYES
FISCALIZACION
Dpto. Obras

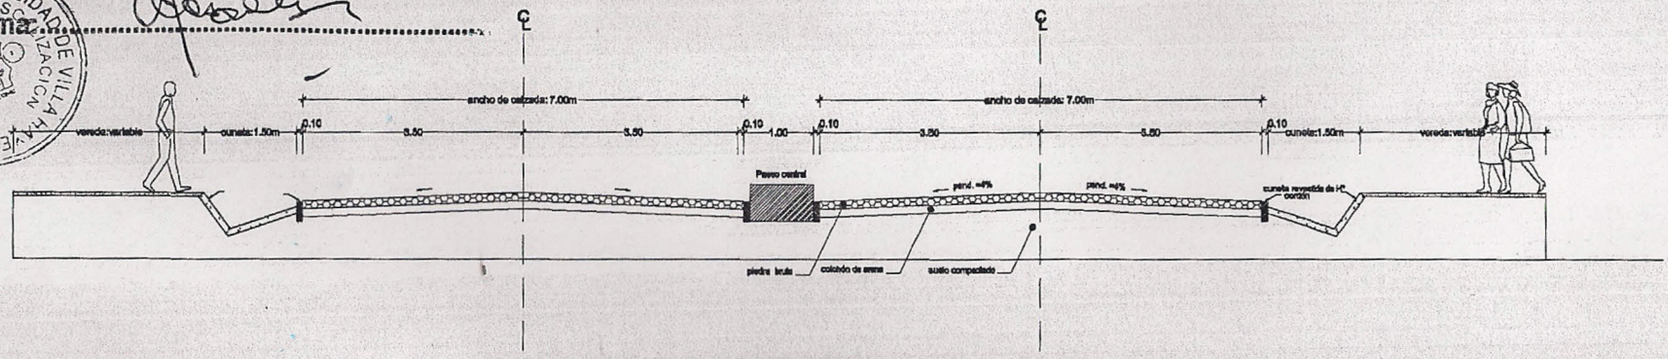

SECCION TRANSVERSAL - TIPO

ESCALA 1/75

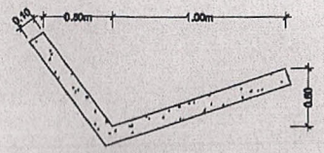

DETALLE
CUNETA REVESTIDA DE H°

DETALLE
CORDON DE H°

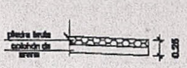

DETALLE PAVIMENTO
TIPO EMPEDRADO

GOBERNACION DEL XV DPTO. DE PRESIDENTE HAYES
PROYECTO : EMPEDRADO
UBICACION : Bº STA. LIBRADA - PARTE DEL Bº ALONSO Y GOLONDRINA
AVDA. WILFRIDO INSAURRALDE - TRAMO : RUTA TRANSCHACO Y CALLE COLON
LONGITUD : 1300 m. ESCALA — 1:2500

XV DPTO. PRESIDENTE HAYES GOBERNACION Secretaría de Obras Públicas
REPUBLICA DEL PARAGUAY XV DEPARTAMENTO PRESIDENTE HAYES

MUNICIPALIDAD DE VILLA HAYES
DPTO. OBRAS CONSTRUCCION Y VIVIENDA
APROBADO

Permiso Nº: 76/14
Fecha: 05/nov/2014
Recibo Nº: exonerado
Firma:

MUNICIPALIDAD DE VILLA HAYES FISCALIZACION Dpto. Obras

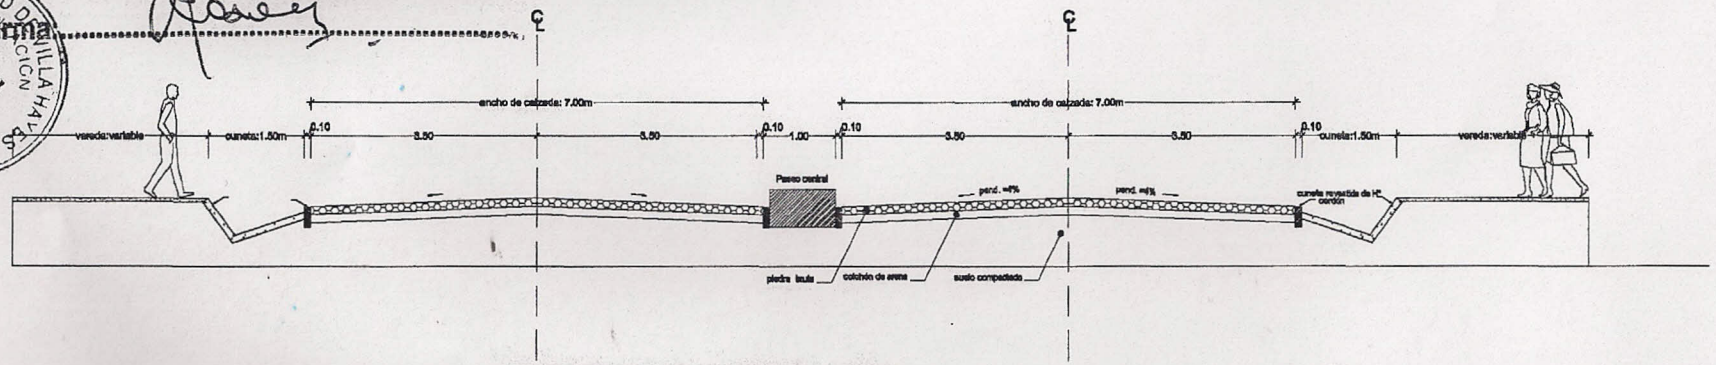

SECCION TRANSVERSAL - TIPO

ESCALA 1/75

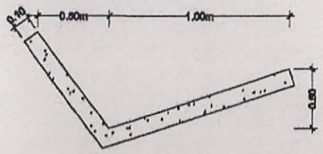

DETALLE
CUNETA REVESTIDA DE H°

DETALLE
CORDON DE H°

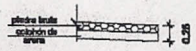

DETALLE PAVIMENTO
TIPO EMPEDRADO

GOBERNACION DEL XV DPTO. DE PRESIDENTE HAYES
PROYECTO : EMPEDRADO
UBICACION : Bº STA. LIBRADA - PARTE DEL Bº ALONSO Y GOLONDRINA
AVDA. WILFRIDO INSAURRALDE - TRAMO : RUTA TRANSCHACO Y CALLE COLON
LONGITUD : 1300 m. ESCALA — 1:2500

XV DPTO. PRESIDENTE HAYES GOBERNACION Secretaría de Obras

REPUBLICA DEL PARAGUAY XV DEPARTAMENTO PRESIDENTE HAYES

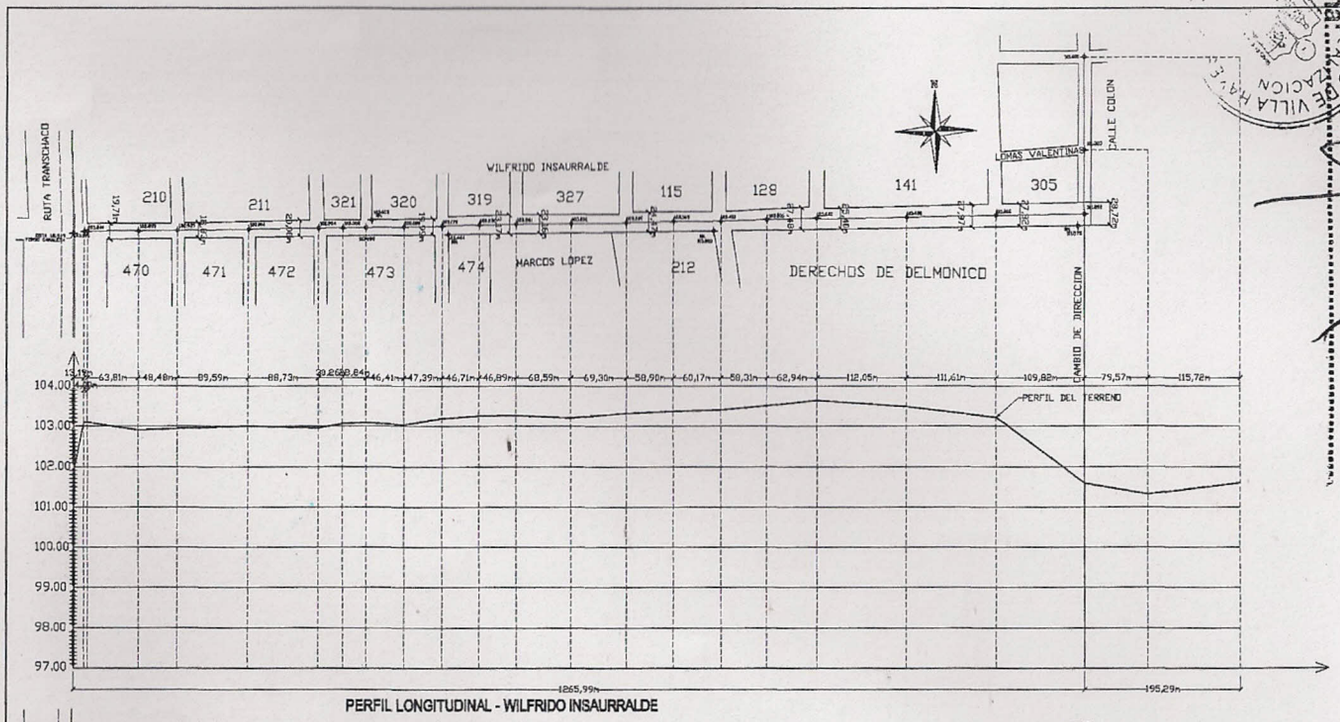

PERFIL LONGITUDINAL - WILFRIDO INSAURRALDE

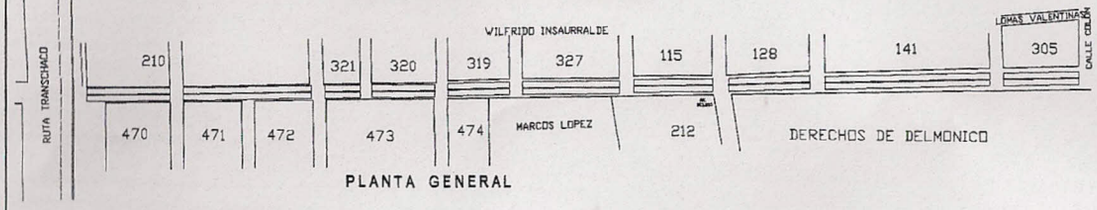

PLANTA GENERAL

MUNICIPALIDAD DE VILLA HAYES
DPTO. OBRAS CONSTRUCCION Y VIVIENDA
APROBADO
Permiso Nº 76/14
Fecha: 05/nov/2014
Recibo Nº
Firma: Exonerado

MUNICIPALIDAD DE VILLA HAYES
DPTO. CATASTRO

PRESIDENCIA
GOBERNACION
Secretaría de Obras Públicas

GOBERNACION DEL XV DPTO. DE PRESIDENTE HAYES	
PROYECTO : EMPEDRADO	
UBICACION : Bº STA. LIBRADA - PARTE DEL Bº ALONSO Y GOLONDRINA	
AVDA. WILFRIDO INSAURRALDE - TRAMO : RUTA TRANSCHACO Y CALLE COLON	
LONGITUD : 1300 m.	ESCALA — 1:[illegible]

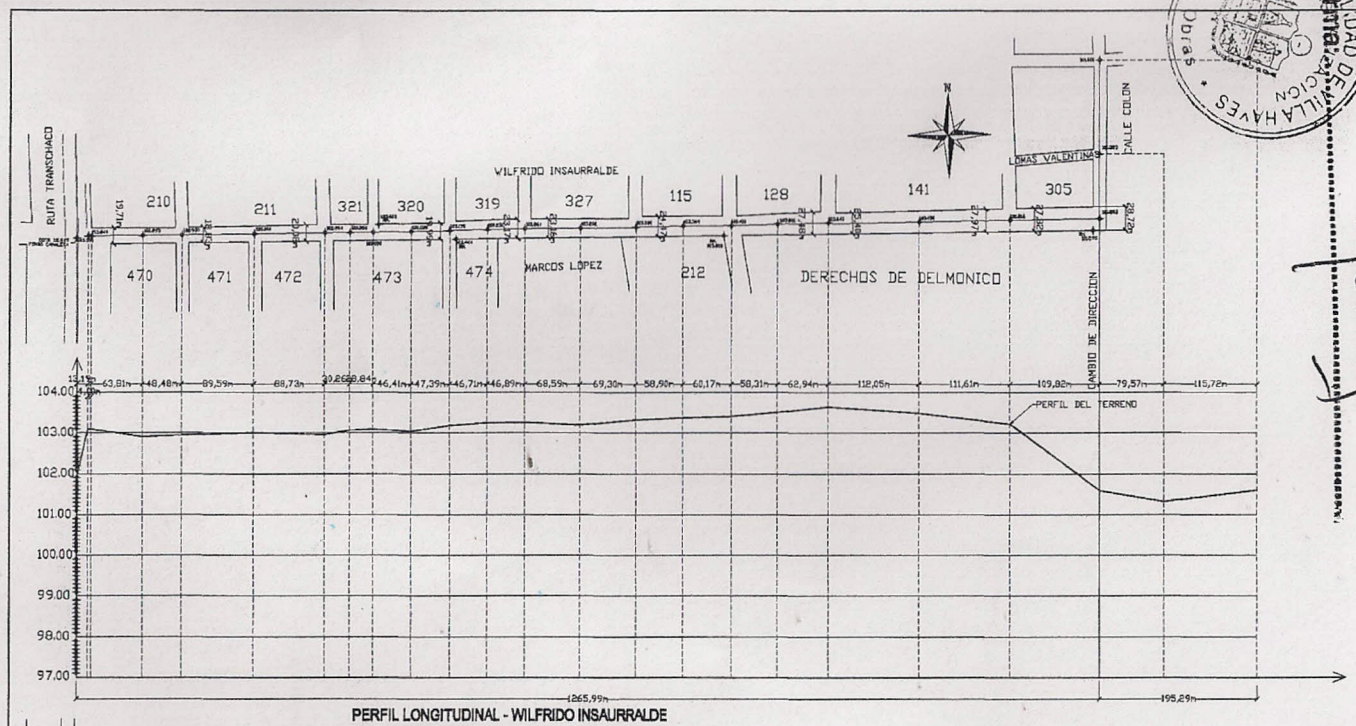

PERFIL LONGITUDINAL - WILFRIDO INSAURRALDE

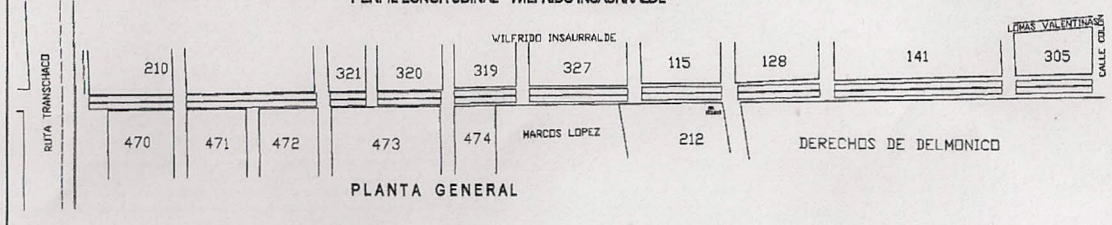

PLANTA GENERAL

GOBERNACION DEL XV DPTO. DE PRESIDENTE HAYES	
PROYECTO : EMPEDRADO	
UBICACION : Bº STA. LIBRADA - PARTE DEL Bº ALONSO Y GOLONDRINA	
AVDA. WILFRIDO INSAURRALDE - TRAMO : RUTA TRANSCHACO Y CALLE COLON	
LONGITUD : 1300 m.	ESCALA — 1:1000

MUNICIPALIDAD DE VILLA HAYES
Secretaría de Obras Públicas

MUNICIPALIDAD DE VILLA HAYES
DPTO. OBRAS PÚBLICAS
APROBADO

Firma:
Permiso Nº: 76/14
Fecha: 05 / nov / 2014
Recibo Nº: 8 Pagado

GOBERNACION DEL DPTO. PRESIDENTE HAYES
Secretaría de Obras Públicas