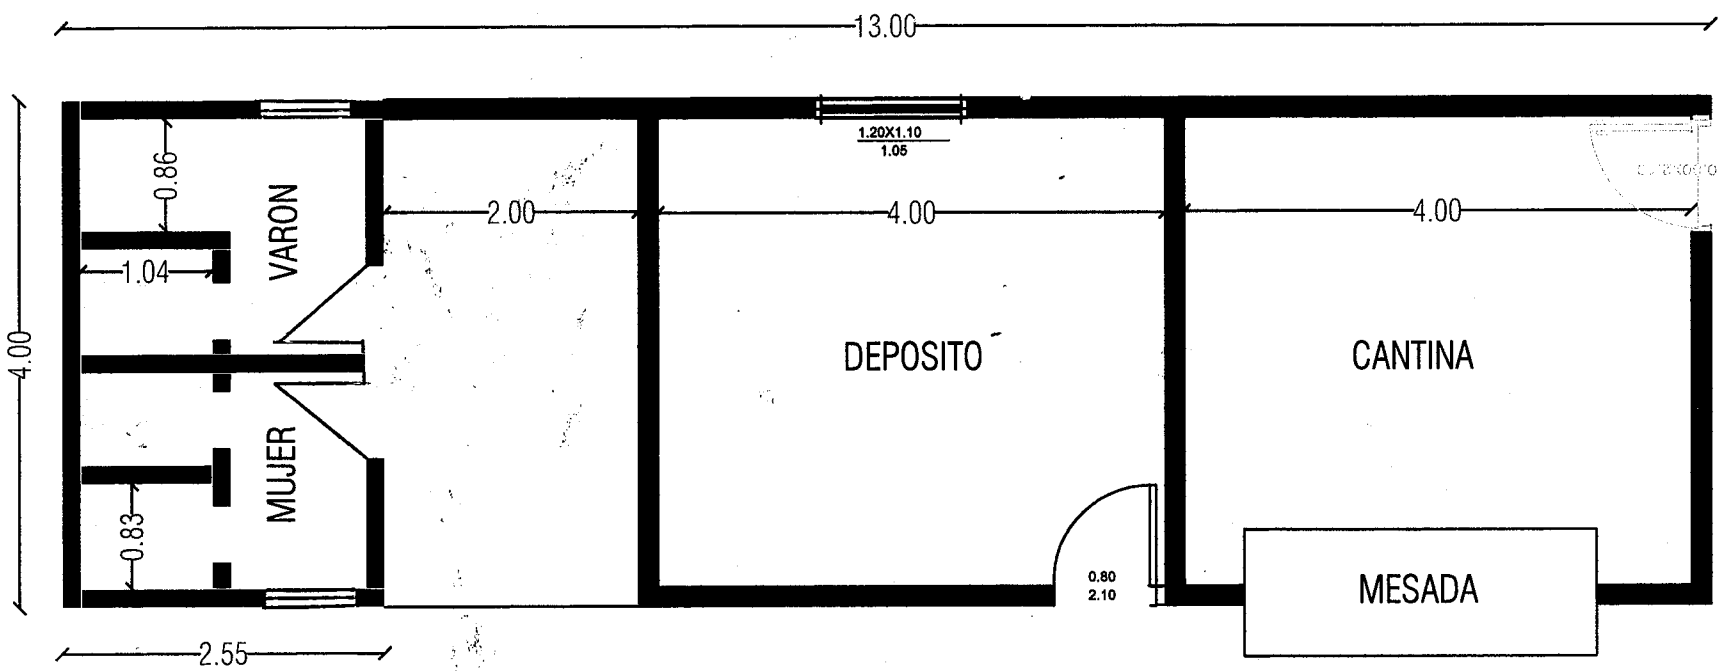
13.00
4.00
0.86
1.04
VARON
MUJER
0.83
2.55
2.00
1.20X1.10
1.05
4.00
DEPOSITO
0.80
2.10
4.00
CANTINA
MESADA

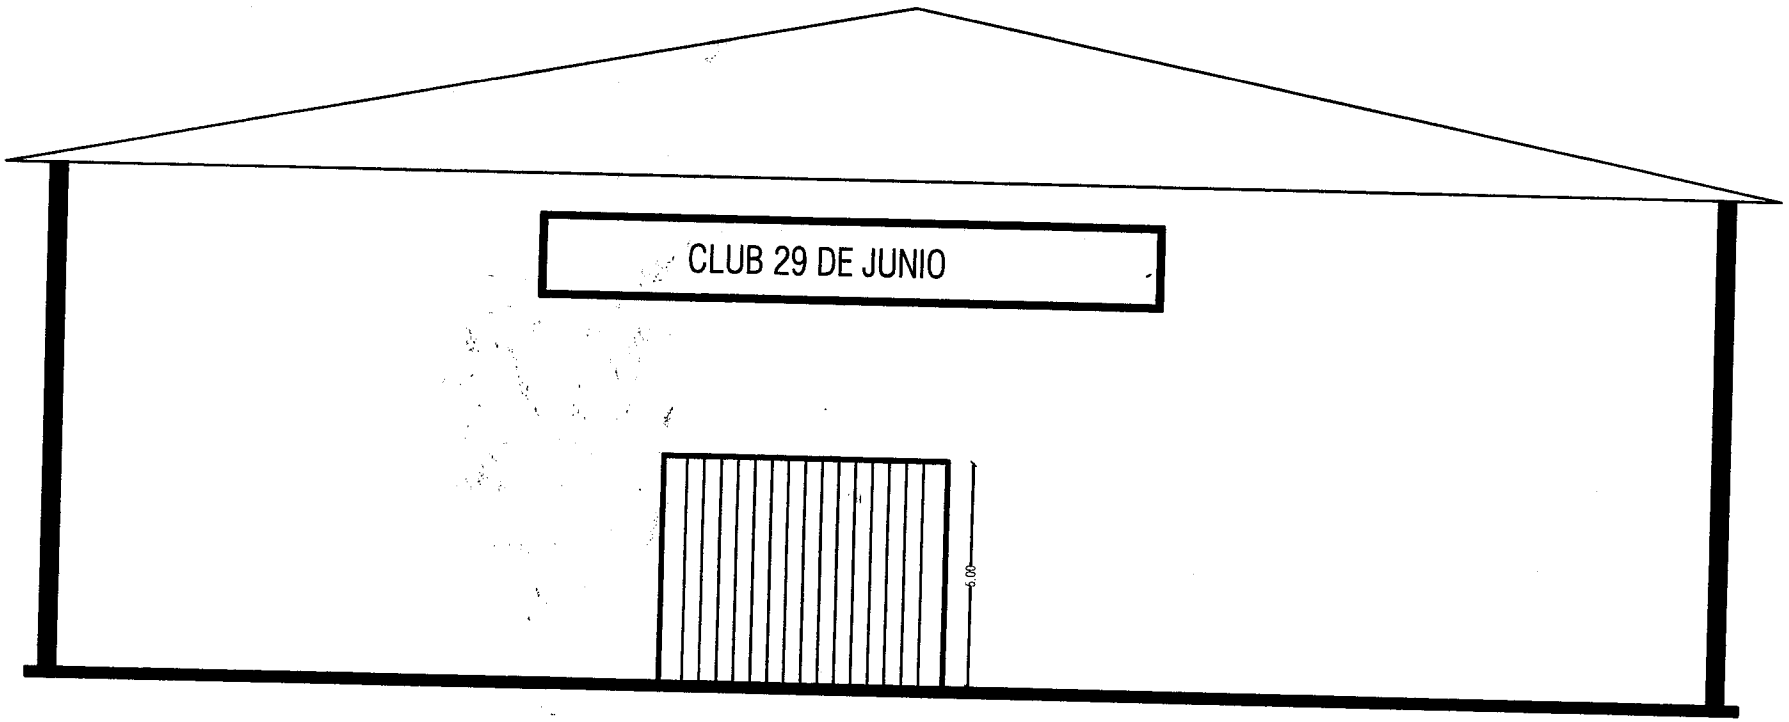

FACHADA

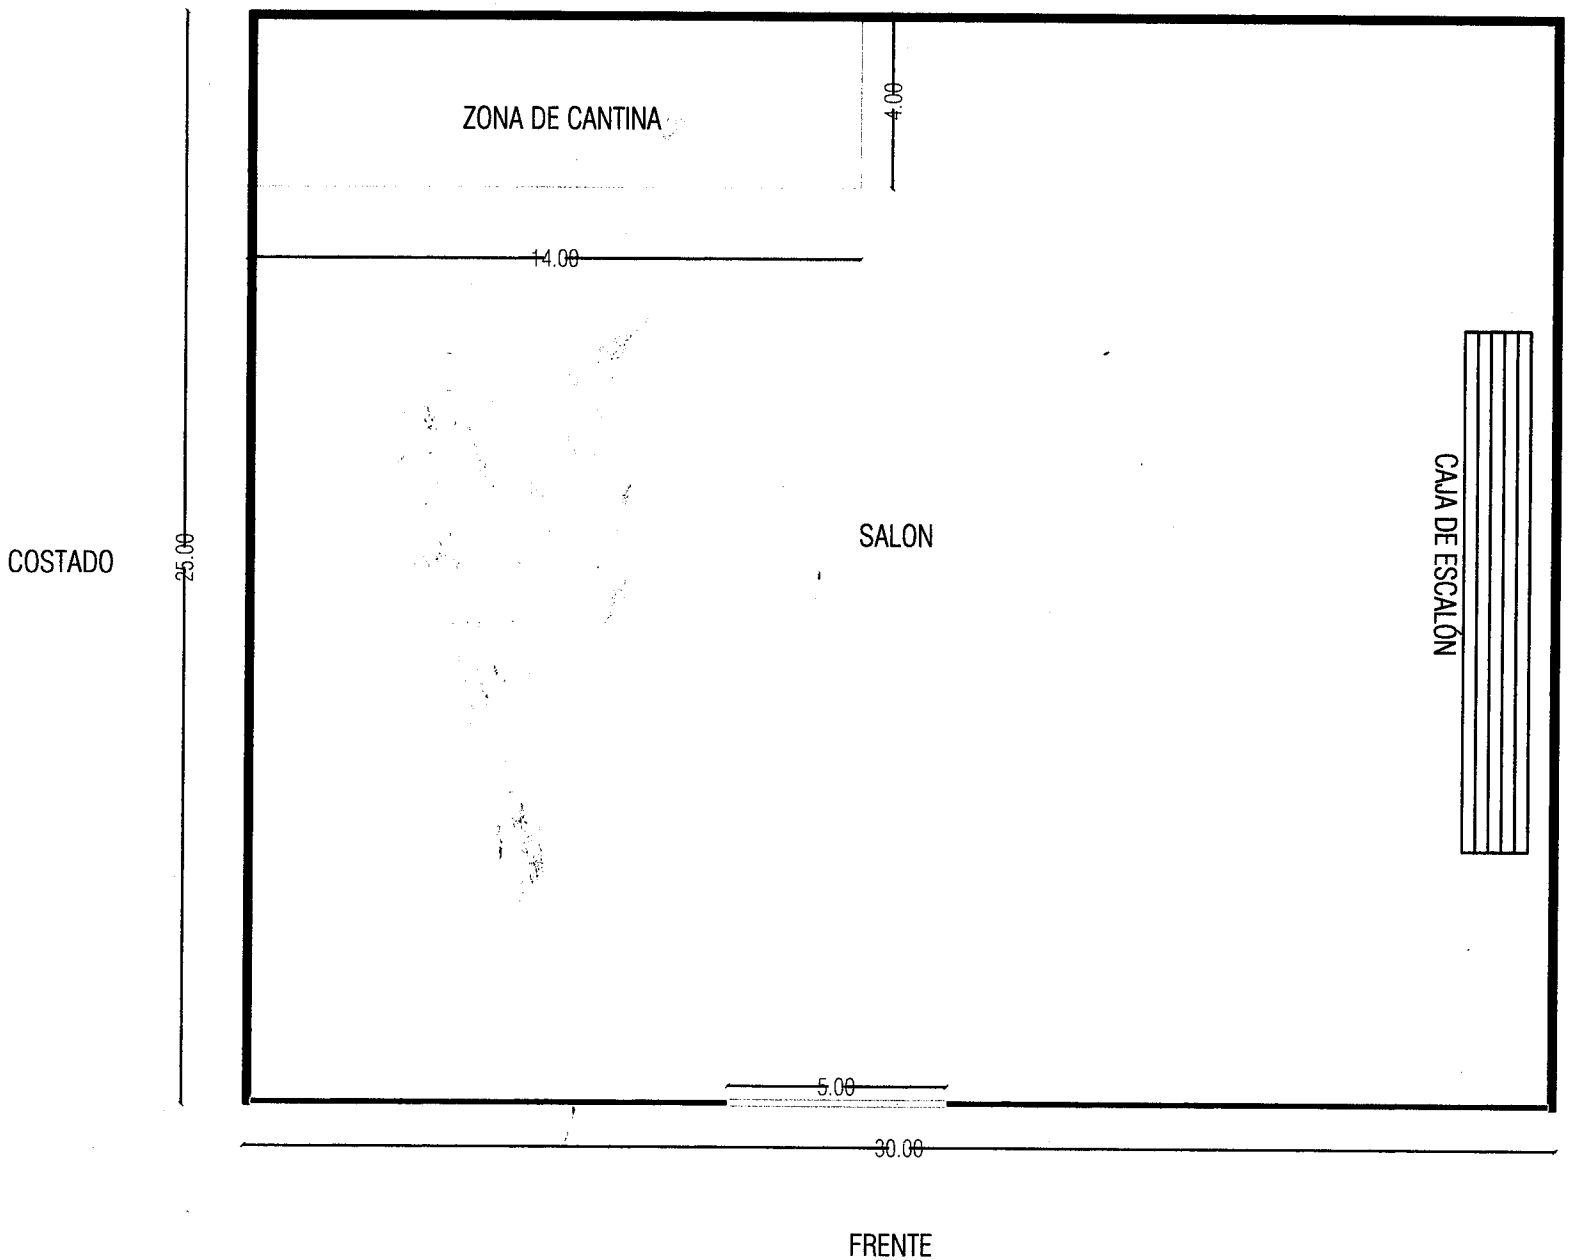
ZONA DE CANTINA
4.00
14.00
SALON
CAJA DE ESCALÓN
COSTADO
25.00
5.00
30.00
FRENTE