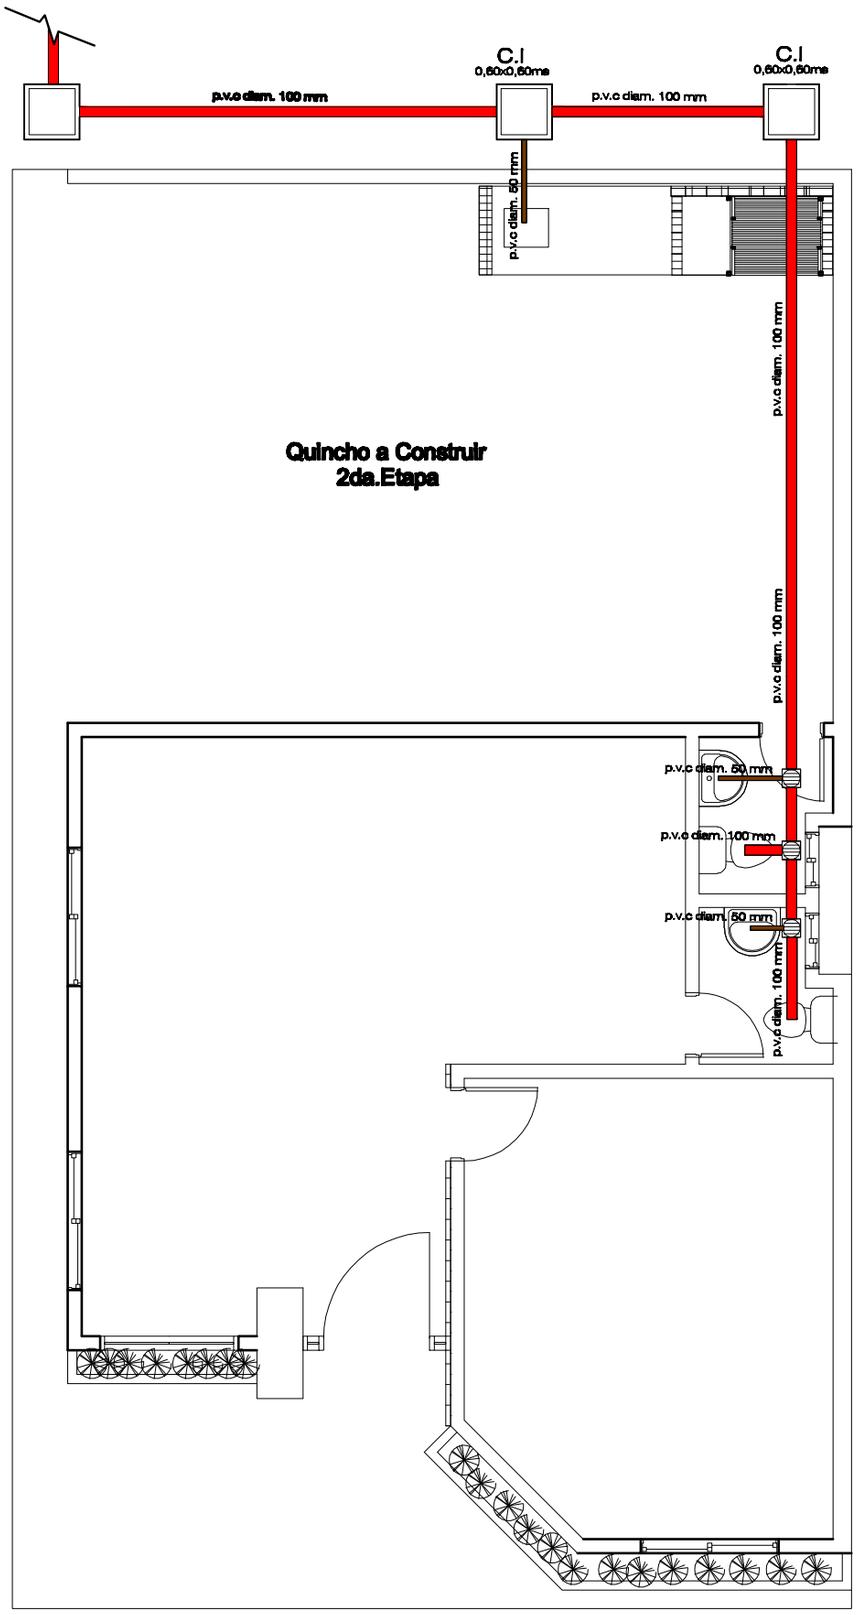


Instalación Cloacal
Esc.: 1/75

| | |
|---|---|
| **Obra:** | **Supervisión de Apoyo Técnico Pedagógico Zona H Nivel 1 EEB Carlos A. López** |
| **Propietario:** | **Supervisión de Apoyo Técnico Pedagógico Zona H Nivel 1 EEB Carlos A. López** |
| **Superficie a Construir:** | **65,85 m2** |
| **2da. Etapa Quincho:** | **51,00 m2** |