MUNICIPALIDAD DE CAPITÁN MIRANDA

PROYECTO:REMODELACIÓN DE UN BLOQUE DE 3 AULAS PARA NIVEL INICIAL EN LA ESC. ÁSICA N° 299 ASUNCIÓN ESCALADA.
DIRECCIÓN: RUTA VI KM 12.5.
SUPERFICIE A INTERVENIR:182M2.
SUPERFICIE TOTAL: 225M2
TEMA: PLANO DE UBICACIÓN.

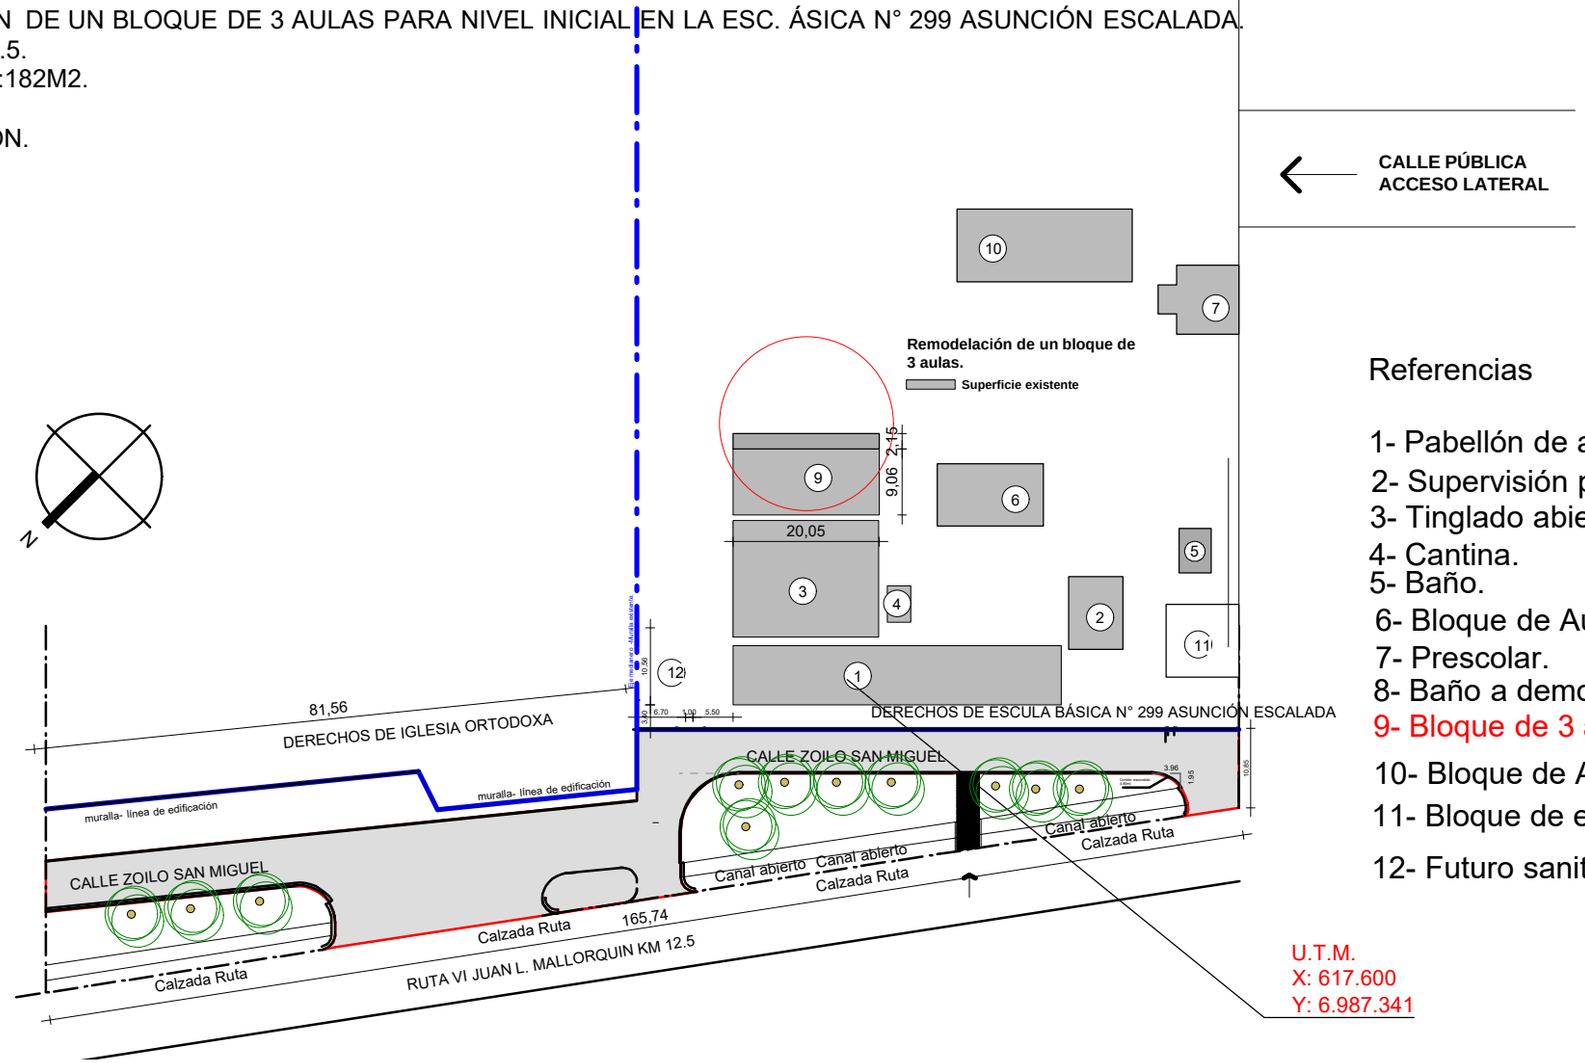

Referencias

1- Pabellón de aulas y direcc
2- Supervisión pedagójica
3- Tinglado abierto.
4- Cantina.
5- Baño.
6- Bloque de Aulas.
7- Prescolar.
8- Baño a demoler
9- Bloque de 3 aulas
10- Bloque de Aulas.
11- Bloque de edificio antigu
12- Futuro sanitario

			01
FIRMA DE INTENDENTE MUNICIPAL.	FIRMA DE PRESIDENTE DE LA JUNTA MUNICIPAL	FIRMA DE PROFESIONAL	Esc.:1/7500

MUNICIPALIDAD DE CAPITÁN MIRANDA

PROYECTO:REMODELACIÓN DE UN BLOQUE DE 3 AULAS PARA NIVEL INICIAL EN LA ESCUELA BÁSICA N° 299 ASUNCIÓN ESCALADA
DIRECCIÓN: RUTA VI KM 12.5.
SUPERFICIE A INTERVENIR:182M2.
SUPERFICIE TOTAL: 225M2
TEMA: PLANTA DE TECHO

DETALLE DE CHAPA
ESC. 1:125.

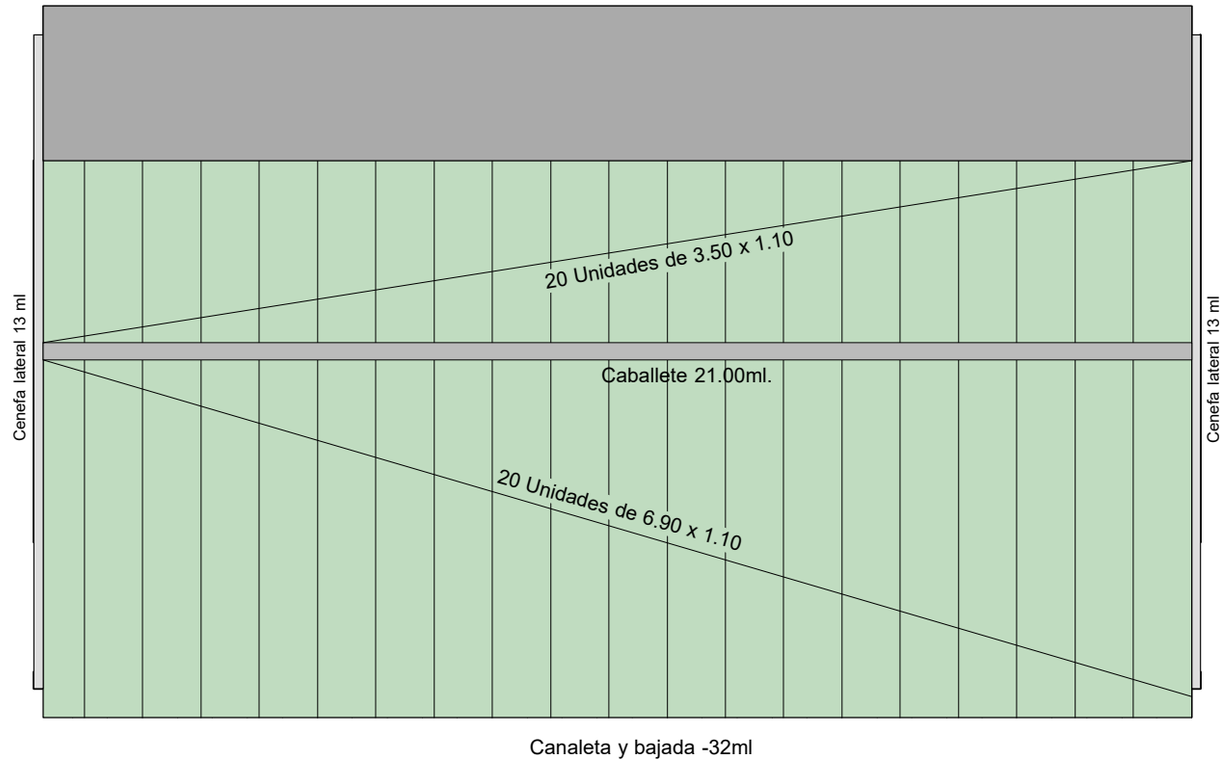

			02
FIRMA DE INTENDENTE MUNICIPAL.	FIRMA DE PRESIDENTE DE LA JUNTA MUNICIPAL	FIRMA DE PROFESIONAL	Esc.:1/125

PROYECTO:REMODELACIÓN DE UN BLOQUE DE 3 AULAS PARA NIVEL INICIAL EN LA ESCUELA BÁSICA N° 299 ASUNCIÓN ESCALADA
DIRECCIÓN: RUTA VI KM 12.5.
SUPERFICIE A INTERVENIR:182M2.
SUPERFICIE TOTAL: 225M2
TEMA: PLANTA ARQUITECTÓNICA.

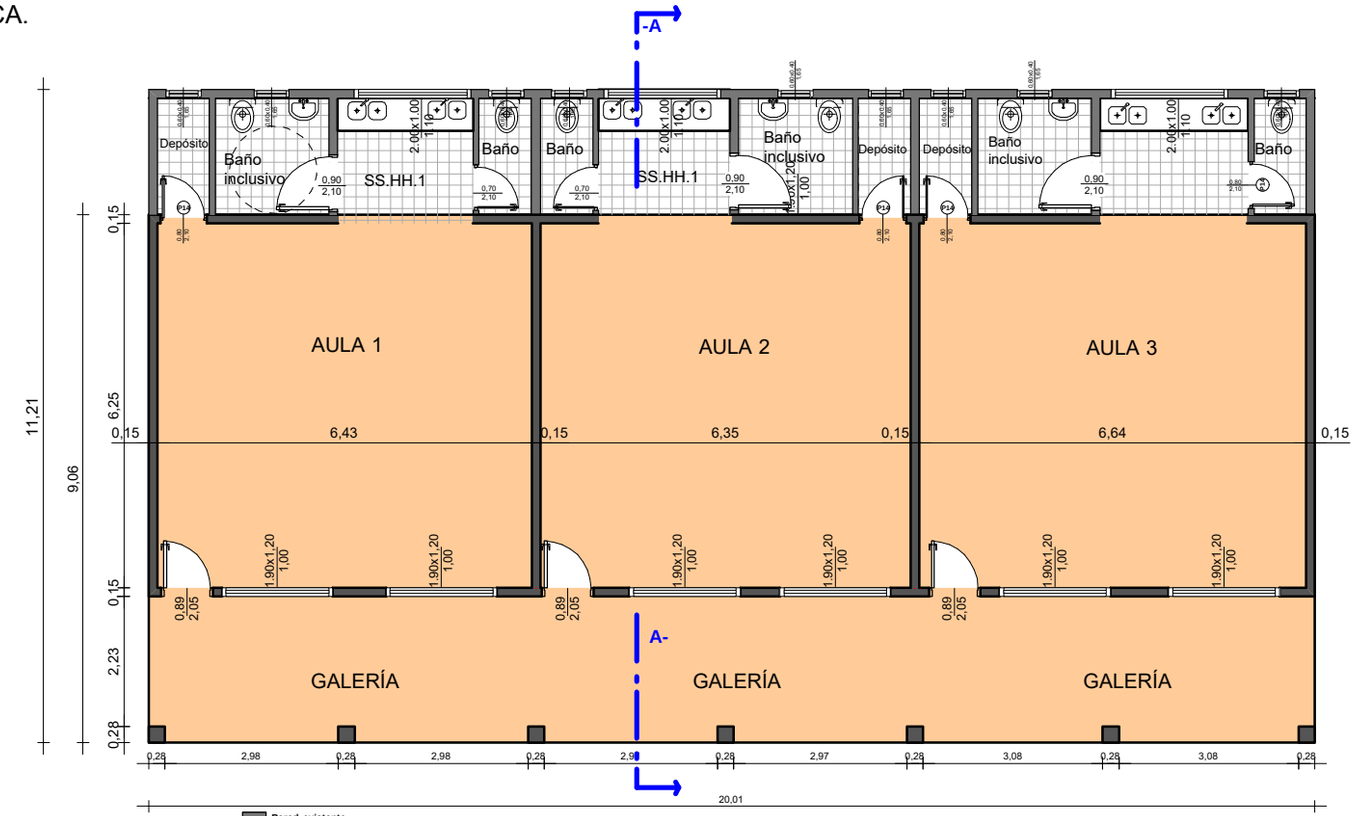

Pared existente.
Superficie a intervenir.

Superficie construída 225m2.
Superficie a intervenir: 182m2.
Superficie total: 225m2

PLANTA DE REMODELACIÓN.
ESC. 1: 125.

			03
FIRMA DE INTENDENTE MUNICIPAL.	FIRMA DE PRESIDENTE DE LA JUNTA MUNICIPAL	FIRMA DE PROFESIONAL	Esc.:1/100

MUNICIPALIDAD DE CAPITÁN MIRANDA

PROYECTO:REMODELACIÓN DE UN BLOQUE DE 3 AULAS PARA NIVEL INICIAL EN LA ESCUELA BÁSICA N° 299 ASUNCIÓN ESCALADA
DIRECCIÓN: RUTA VI KM 12.5.
SUPERFICIE A INTERVENIR:182M2.
SUPERFICIE TOTAL: 225M2
TEMA: CORTE

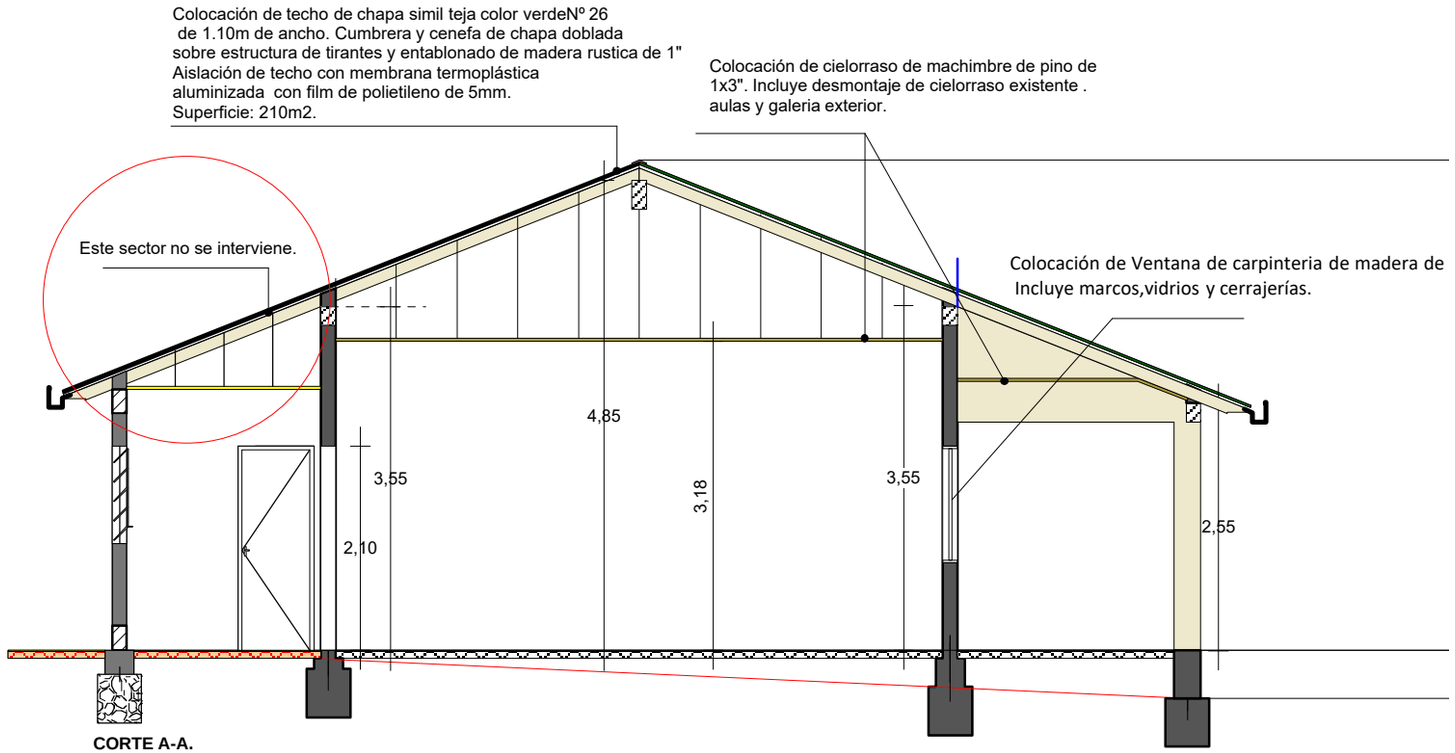

CORTE A-A.
Esc. : 1:75

			04
FIRMA DE INTENDENTE MUNICIPAL.	FIRMA DE PRESIDENTE DE LA JUNTA MUNICIPAL	FIRMA DE PROFESIONAL	Esc.:1/100

MUNICIPALIDAD DE CAPITÁN MIRANDA

PROYECTO:REMODELACIÓN DE UN BLOQUE DE 3 AULAS EN LAS ESCUELA BÁSICA N° 299 ASUNCIÓN ESCALADA
DIRECCIÓN: RUTA VI KM 12.5.
SUPERFICIE A INTERVENIR:182M2.
SUPERFICIE TOTAL: 225M2
TEMA: VISTA

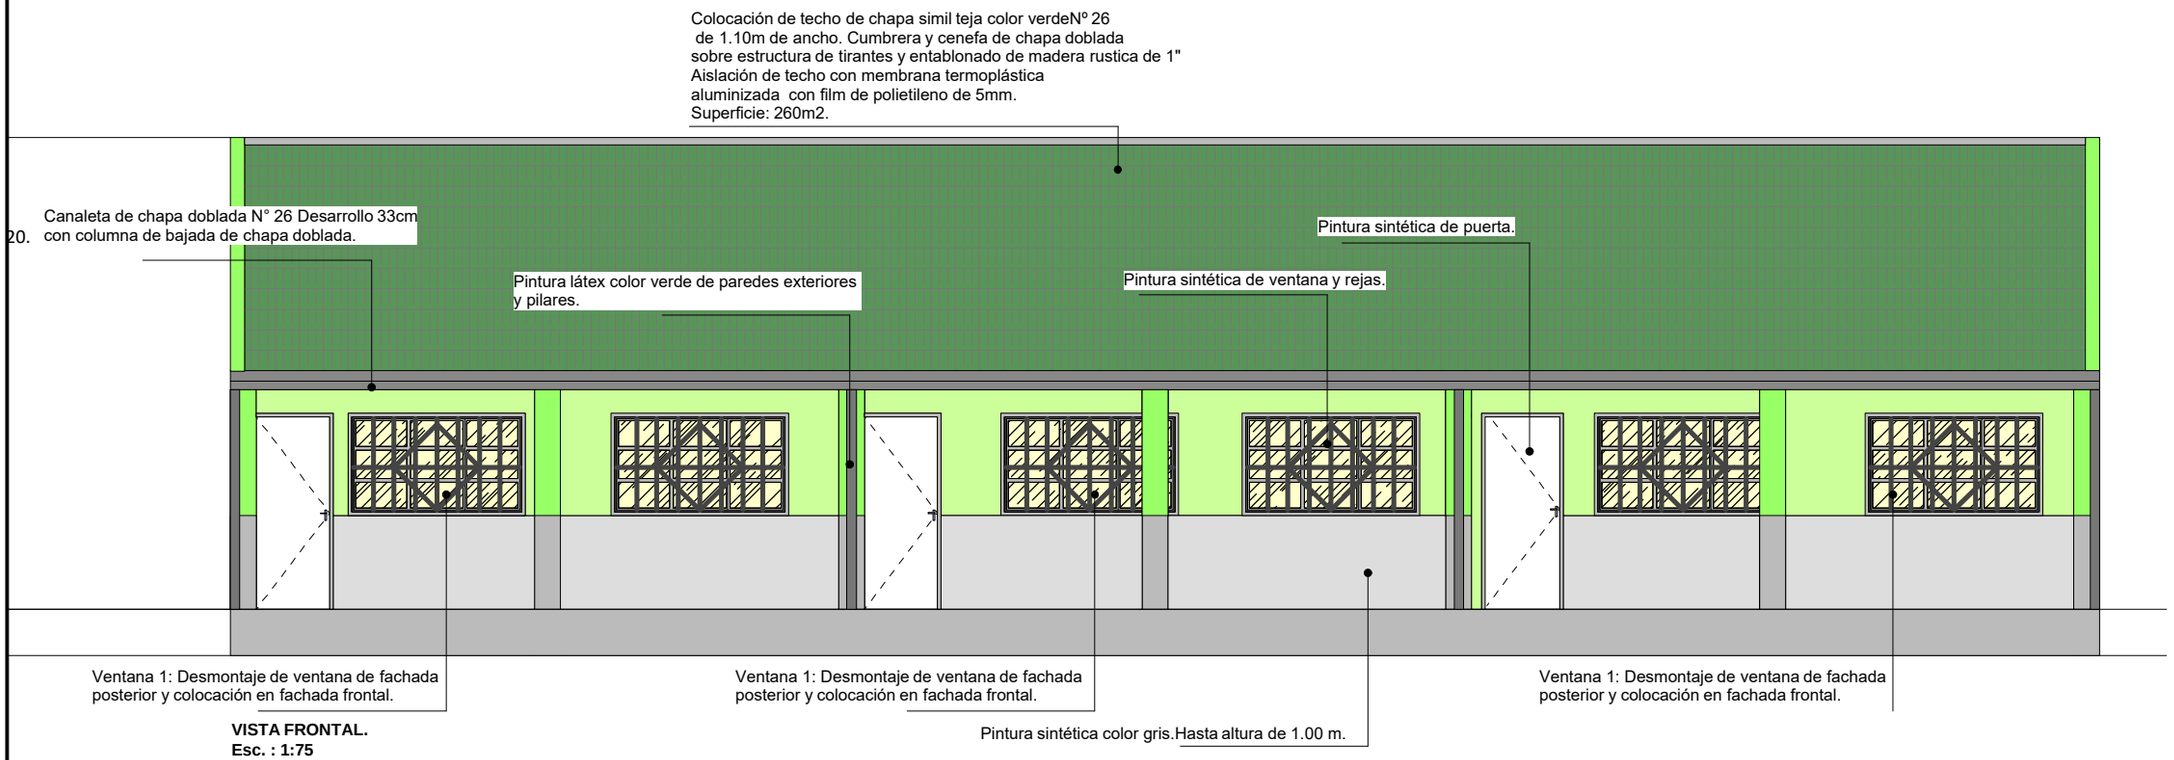

VISTA FRONTAL.
Esc. : 1:75

			05
FIRMA DE INTENDENTE MUNICIPAL.	FIRMA DE PRESIDENTE DE LA JUNTA MUNICIPAL	FIRMA DE PROFESIONAL	Esc.:1/100

PROYECTO:REMODELACIÓN DE UN BLOQUE DE 3 AULAS EN LAS ESCUELA BÁSICA N° 299 ASUNCIÓN ESCALADA
DIRECCIÓN: RUTA VI KM 12.5.
SUPERFICIE A INTERVENIR:182M2.
SUPERFICIE TOTAL: 225M2
TEMA: ESQUEMA ELÉCTRICO.

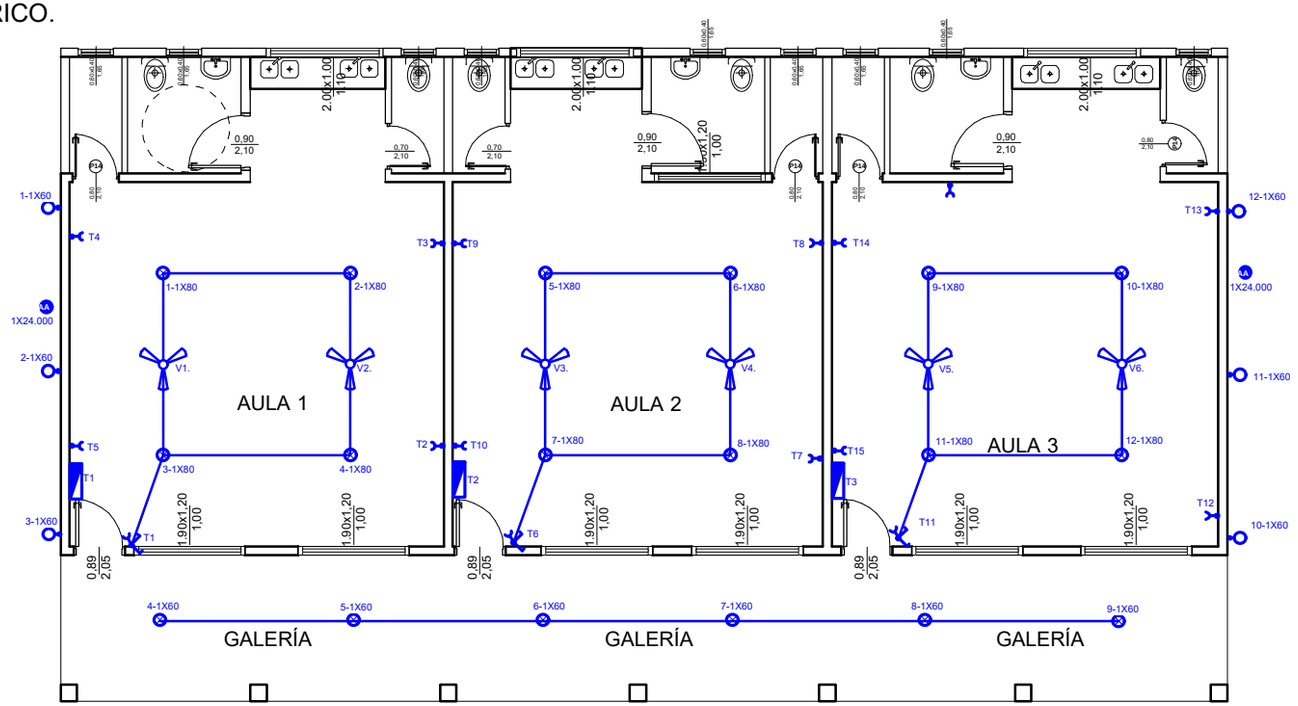

ESQUEMA DE INSTALACIÓN ELÉCTRICA.
ESC. 1: 50.

			06
FIRMA DE INTENDENTE MUNICIPAL.	FIRMA DE PRESIDENTE DE LA JUNTA MUNICIPAL	FIRMA DE PROFESIONAL	Esc.:1/100

PROYECTO:REMODELACIÓN DE UN BLOQUE DE 3 AULAS EN LAS ESCUELA BÁSICA N° 299 ASUNCIÓN ESCALADA
DIRECCIÓN: RUTA VI KM 12.5.
SUPERFICIE A INTERVENIR:182M2.
SUPERFICIE TOTAL: 225M2
TEMA: VISTA LATERAL.

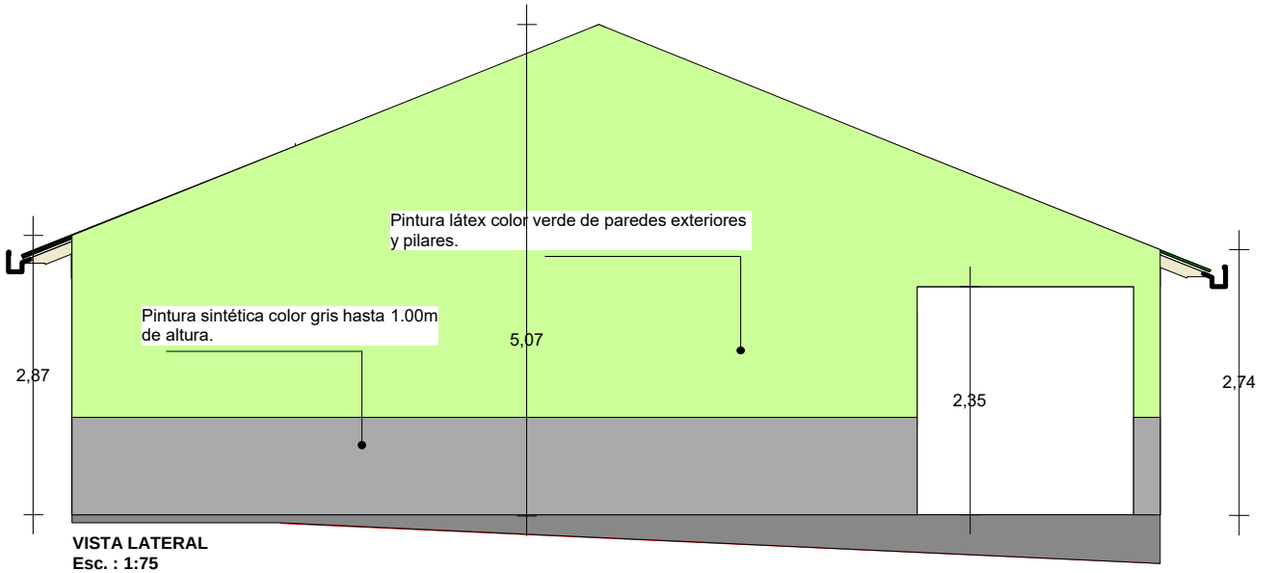

VISTA LATERAL
Esc. : 1:75

			07
FIRMA DE INTENDENTE MUNICIPAL.	FIRMA DE PRESIDENTE DE LA JUNTA MUNICIPAL	FIRMA DE PROFESIONAL	Esc.:1/100