Cnel. BOGADO - ITAPUA

PLANILLA DE DISEÑO ESQUEMATICO DEL POZO

N° 1

LOCALIDAD: Cnel. BOGADO

DISTRITO: Cnel BOGADO

Coordenadas X= 576076 Y= 6994791

DEPARTAMENTO: ITAPUA

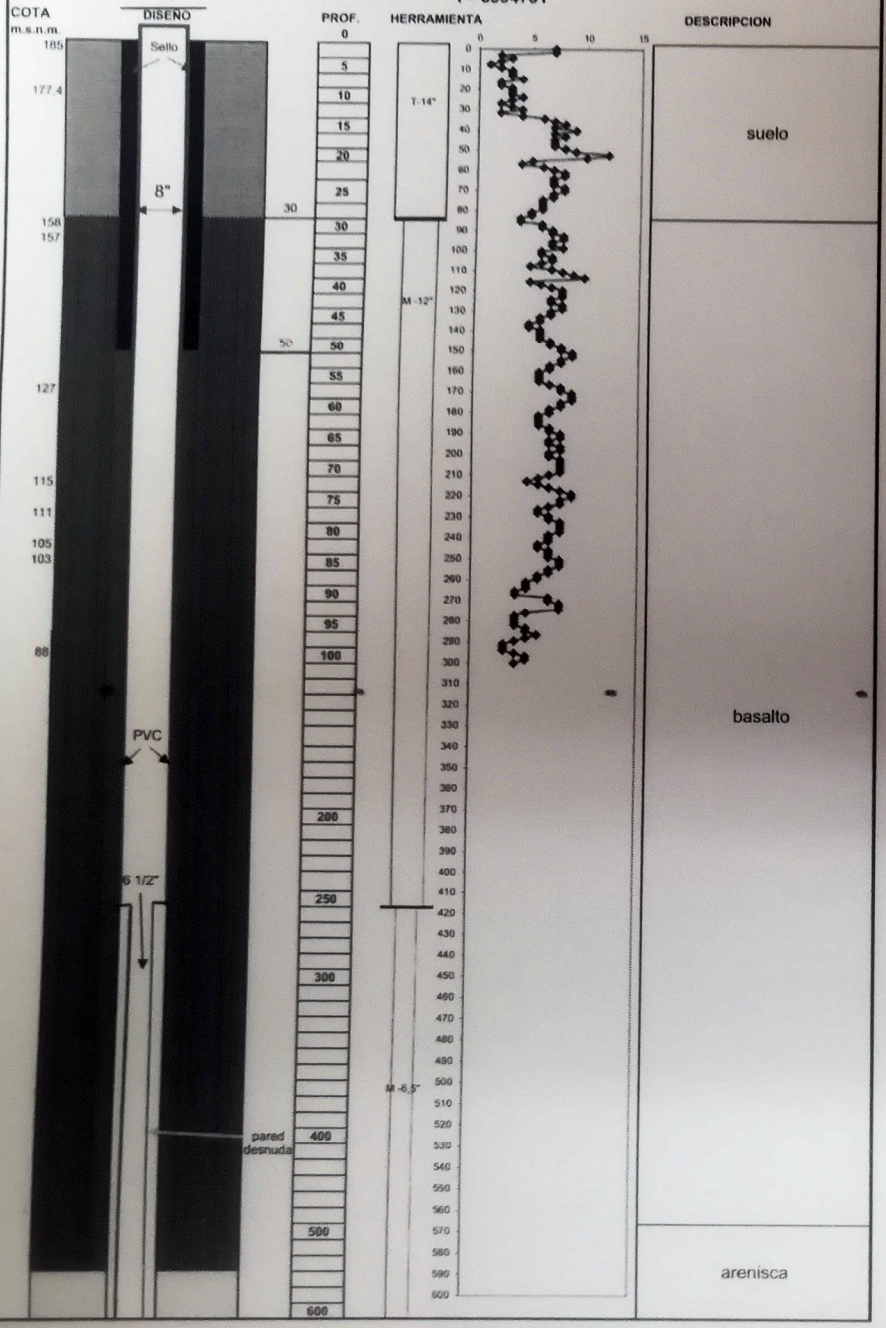

FINAL DE LA PERFORACION

Victor D. Mora Ferina.

ING. VICTOR MORA
U. DE AGUA POTABLE
essap sa

essap
EMPRESA DE SERVICIOS SANITARIOS DEL PARAGUAY S.A.

GERENCIA TECNICA
PLAN VERANO 2020

PROYECTO EJECUTIVO DE AGUA POTABLE

PERFORACION de POZO PROFUNDO P/ la CIUDAD de Cnel. BOGADO

DISEÑO ESQUEMATICO DEL POZO

PLANO No.:	REV.: 00	FECHA: 09/2020	
Escala: 1: 50	Topografía:		
	Proyecto:		
	Aprobado:	Acad No:	CCL-P-01