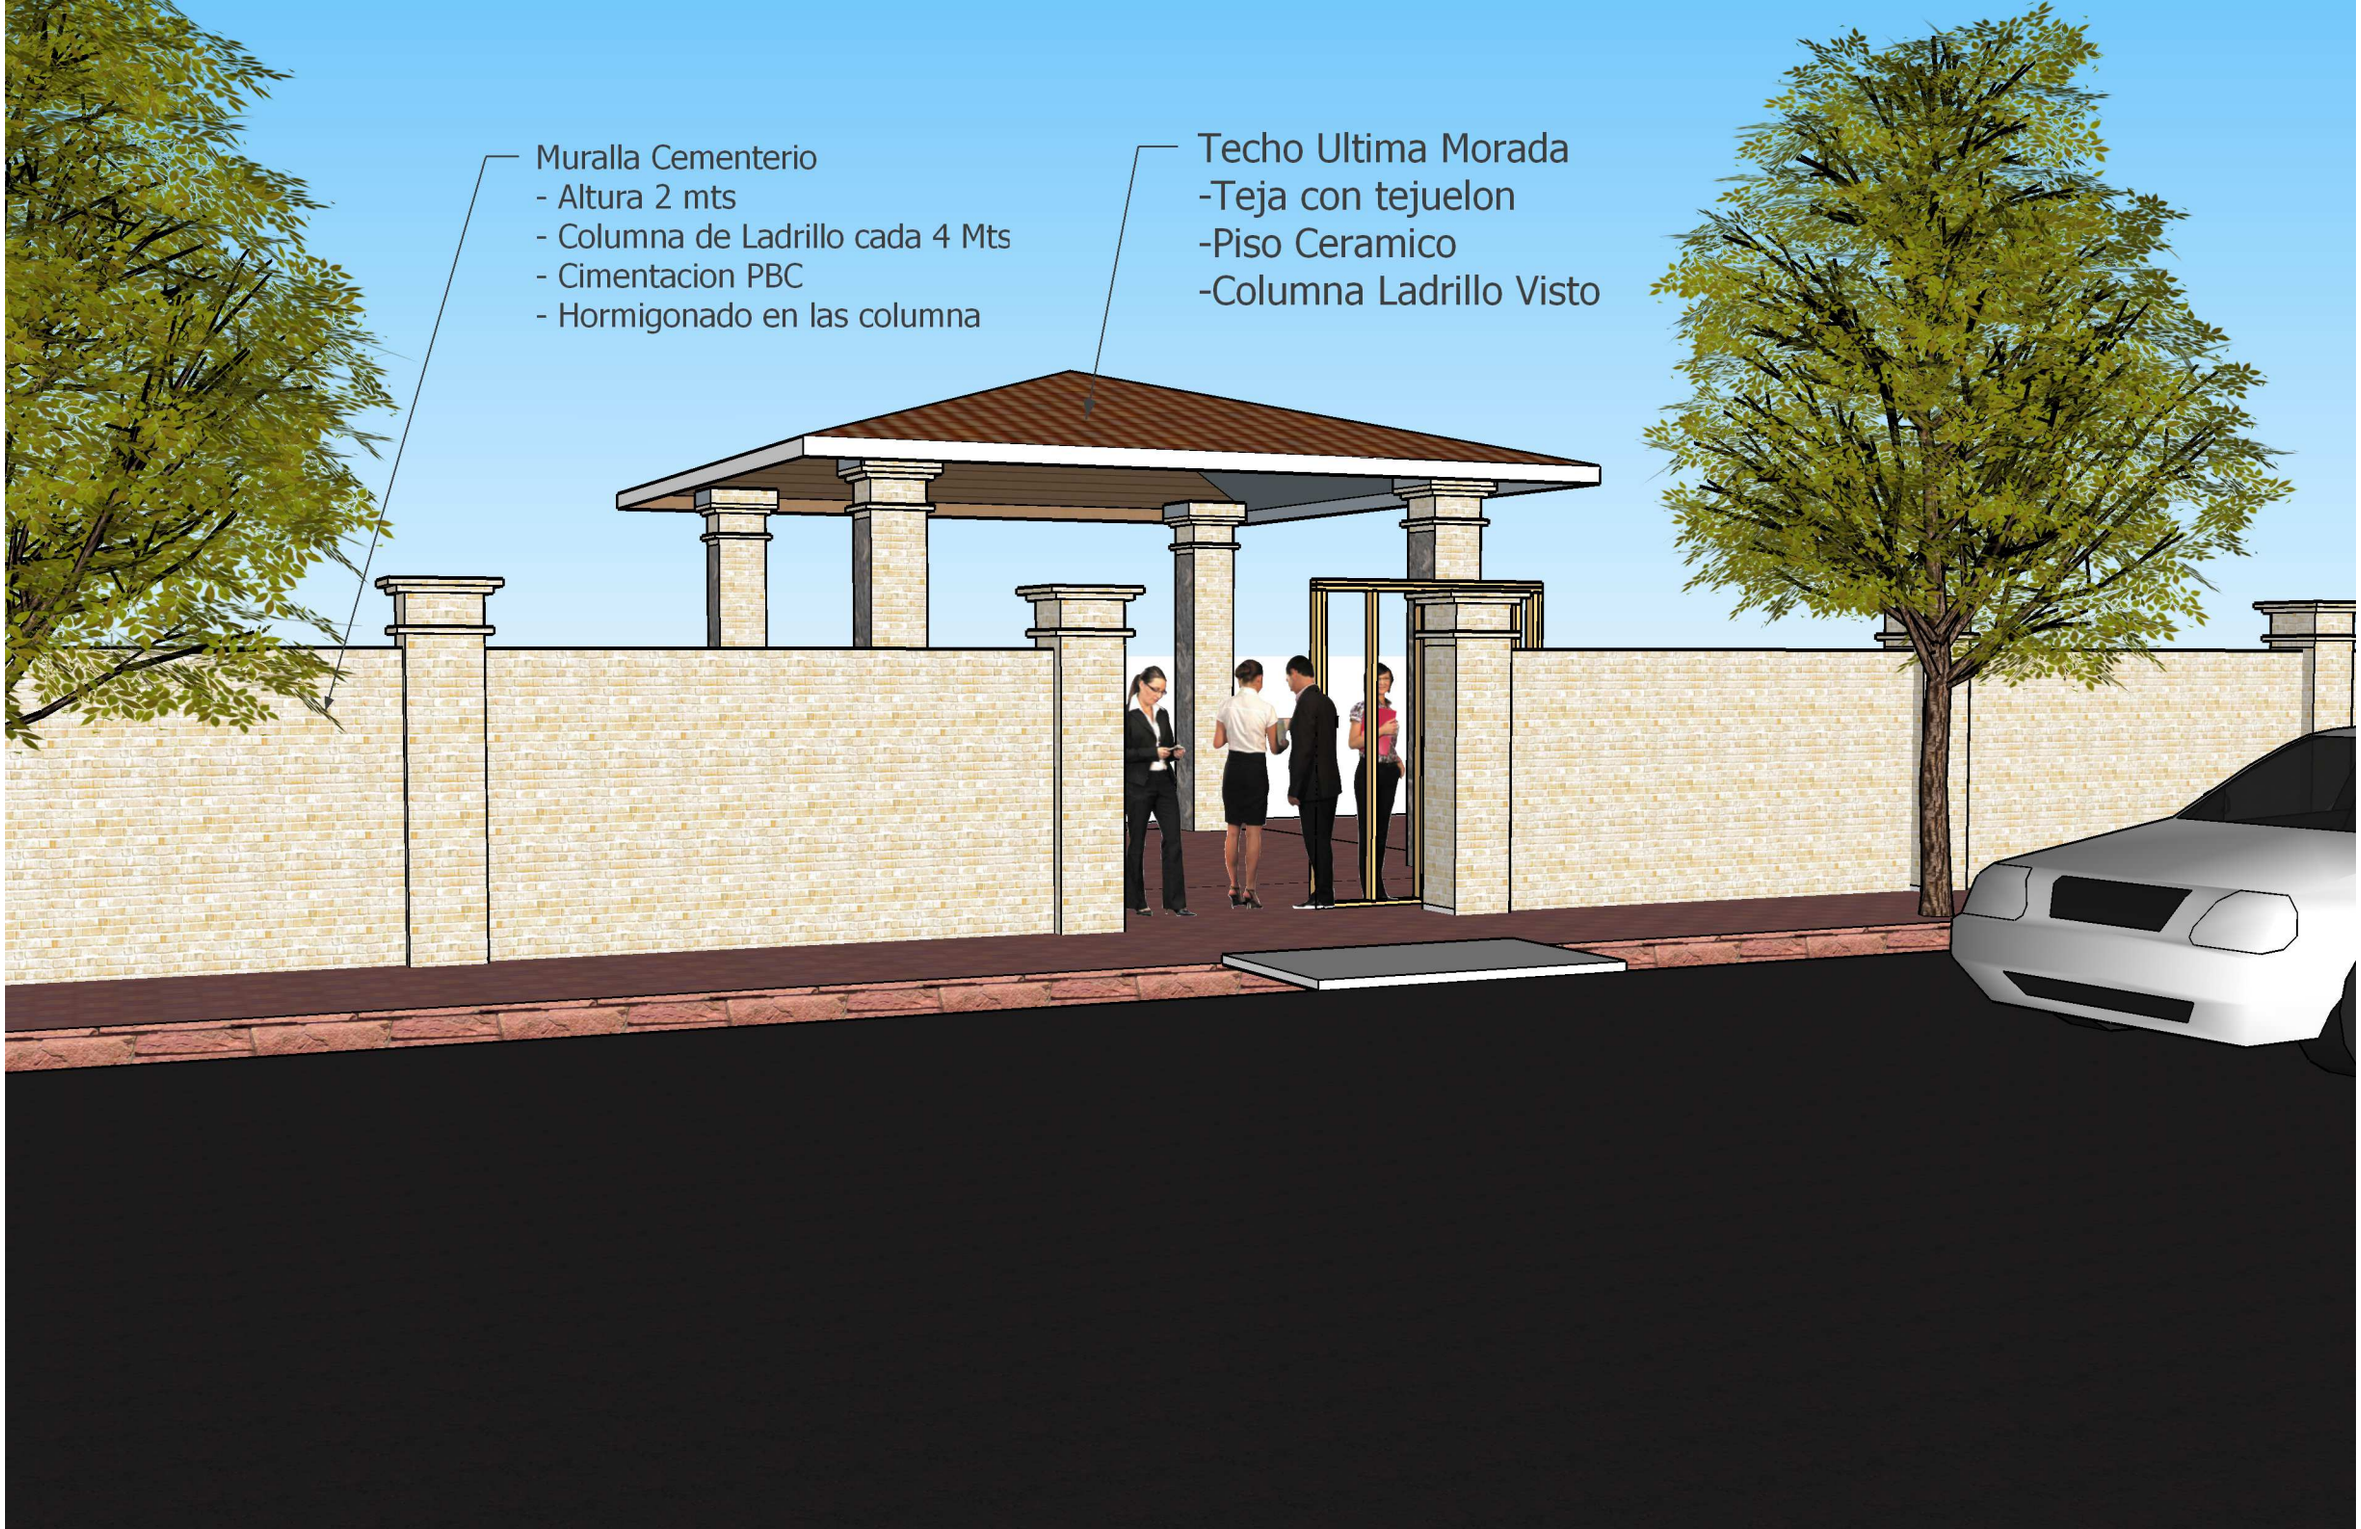
Muralla Cementerio
- Altura 2 mts
- Columna de Ladrillo cada 4 Mts
- Cimentacion PBC
- Hormigonado en las columna
Techo Ultima Morada
-Teja con tejuelon
-Piso Ceramico
-Columna Ladrillo Visto