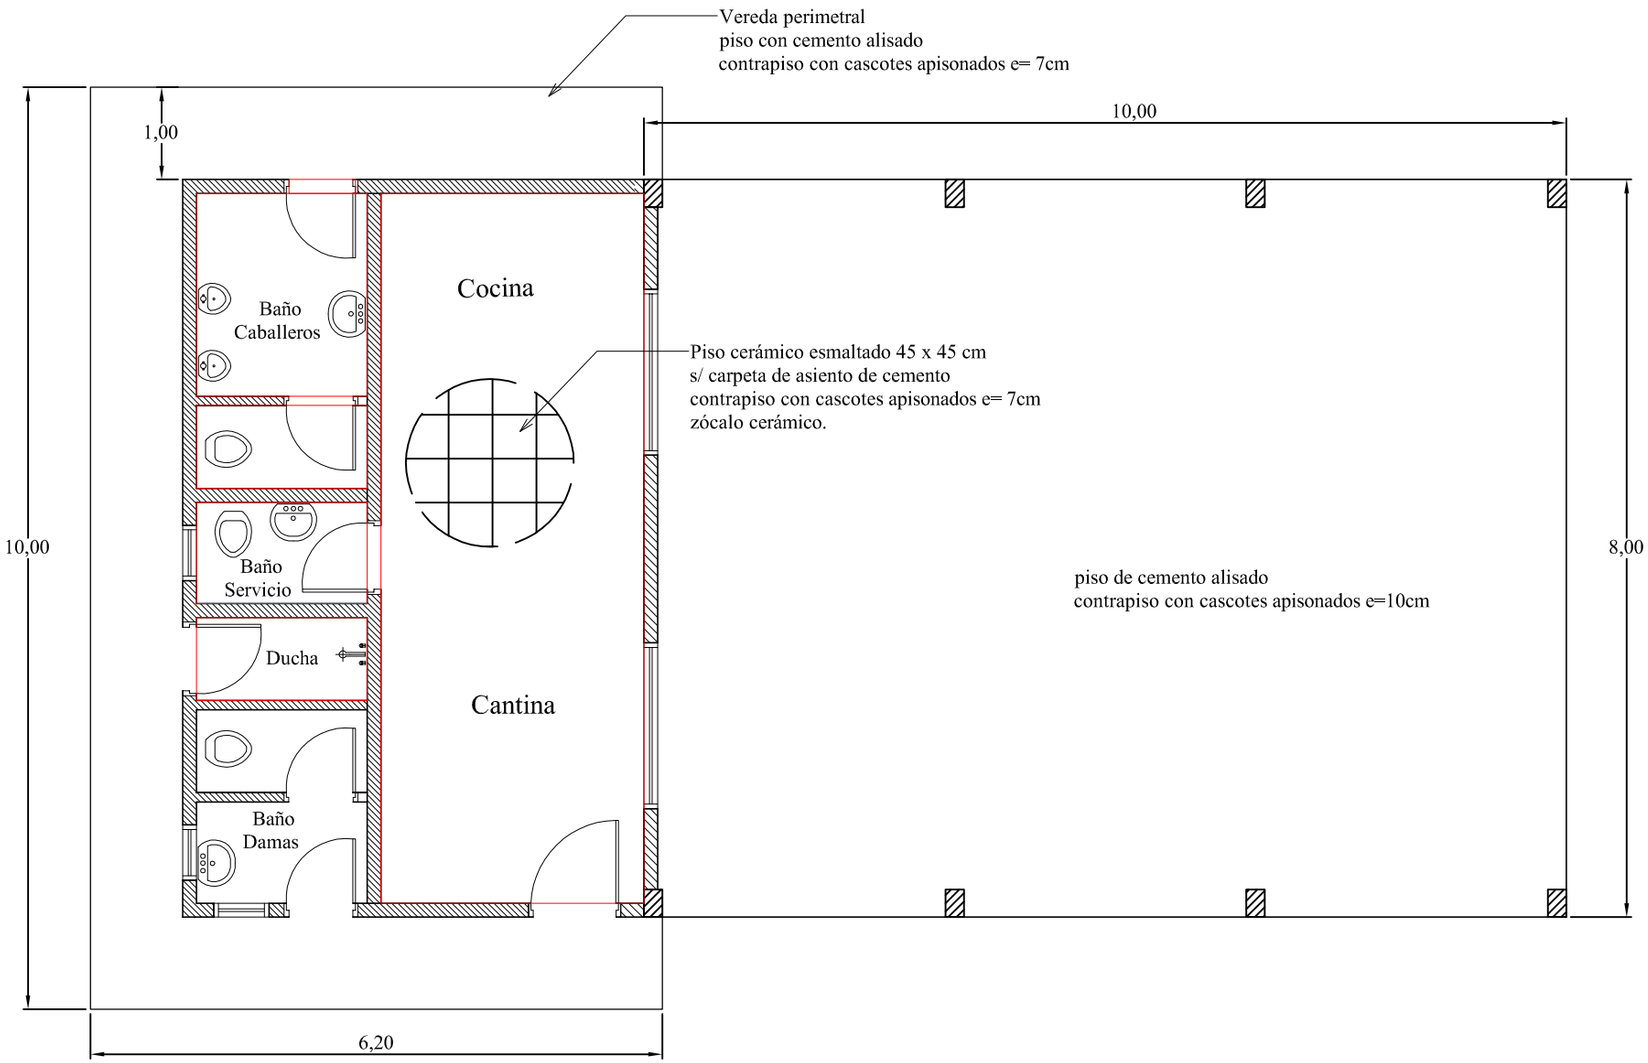

Planta acotada __ Esc. 1/75

Comisión Barrial

Barrio San Blas

Mesa de Gestión
2 0 1 3.

Proyecto :

- *Terminación de Construcción existente.*

Barrio San Blas
Centro Urbano
Bella Vista - Itapua.

F i r m a.