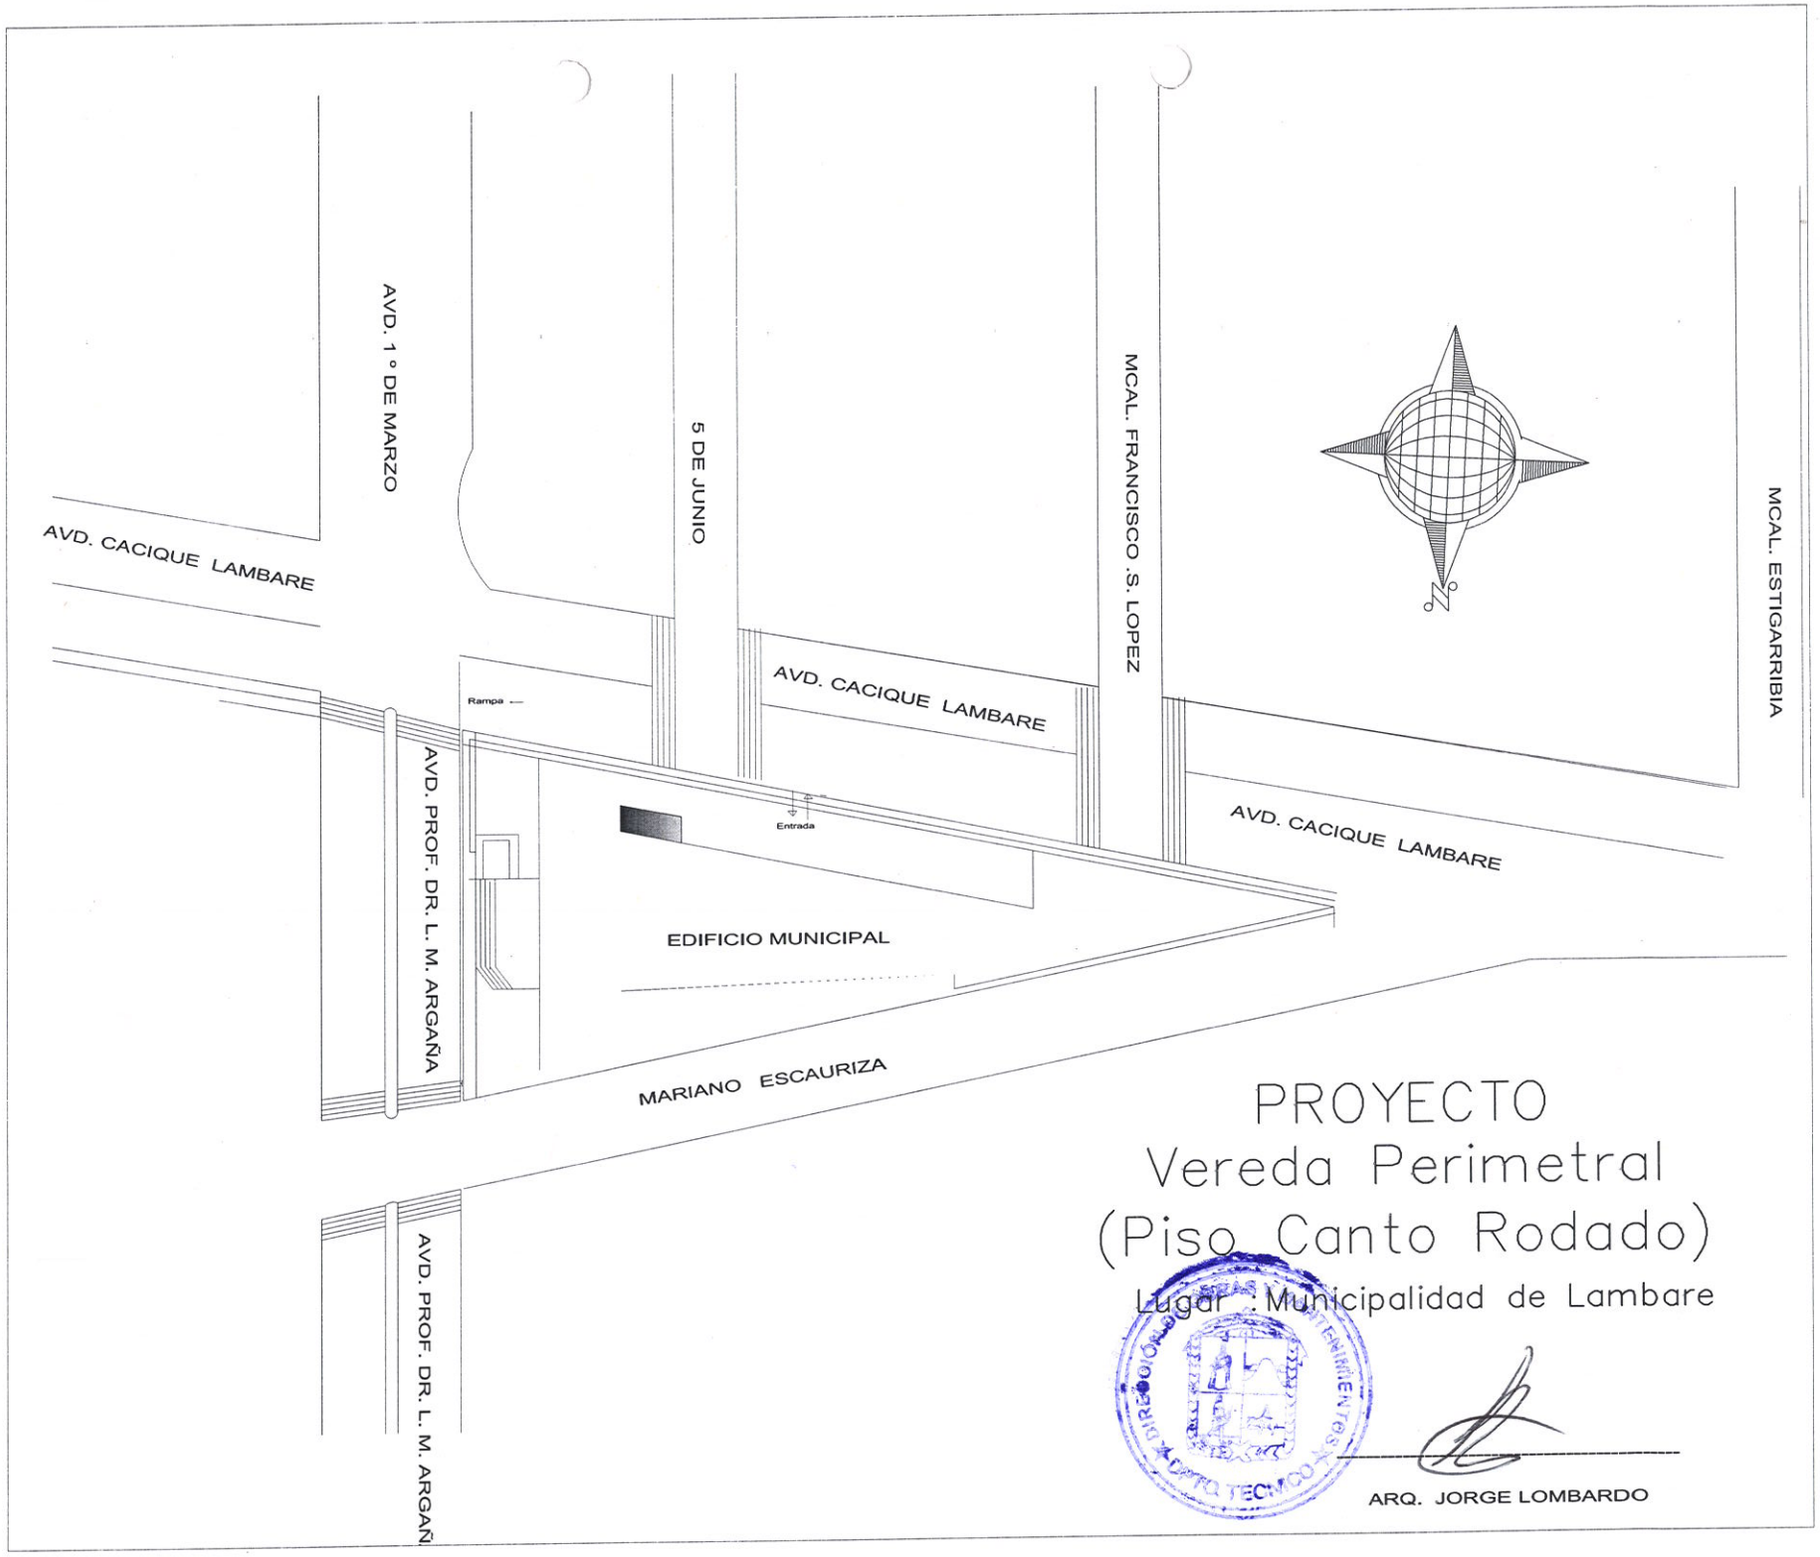


# PROYECTO
## Vereda Perimetral
## (Piso Canto Rodado)

Lugar : Municipalidad de Lambare

ARQ. JORGE LOMBARDO

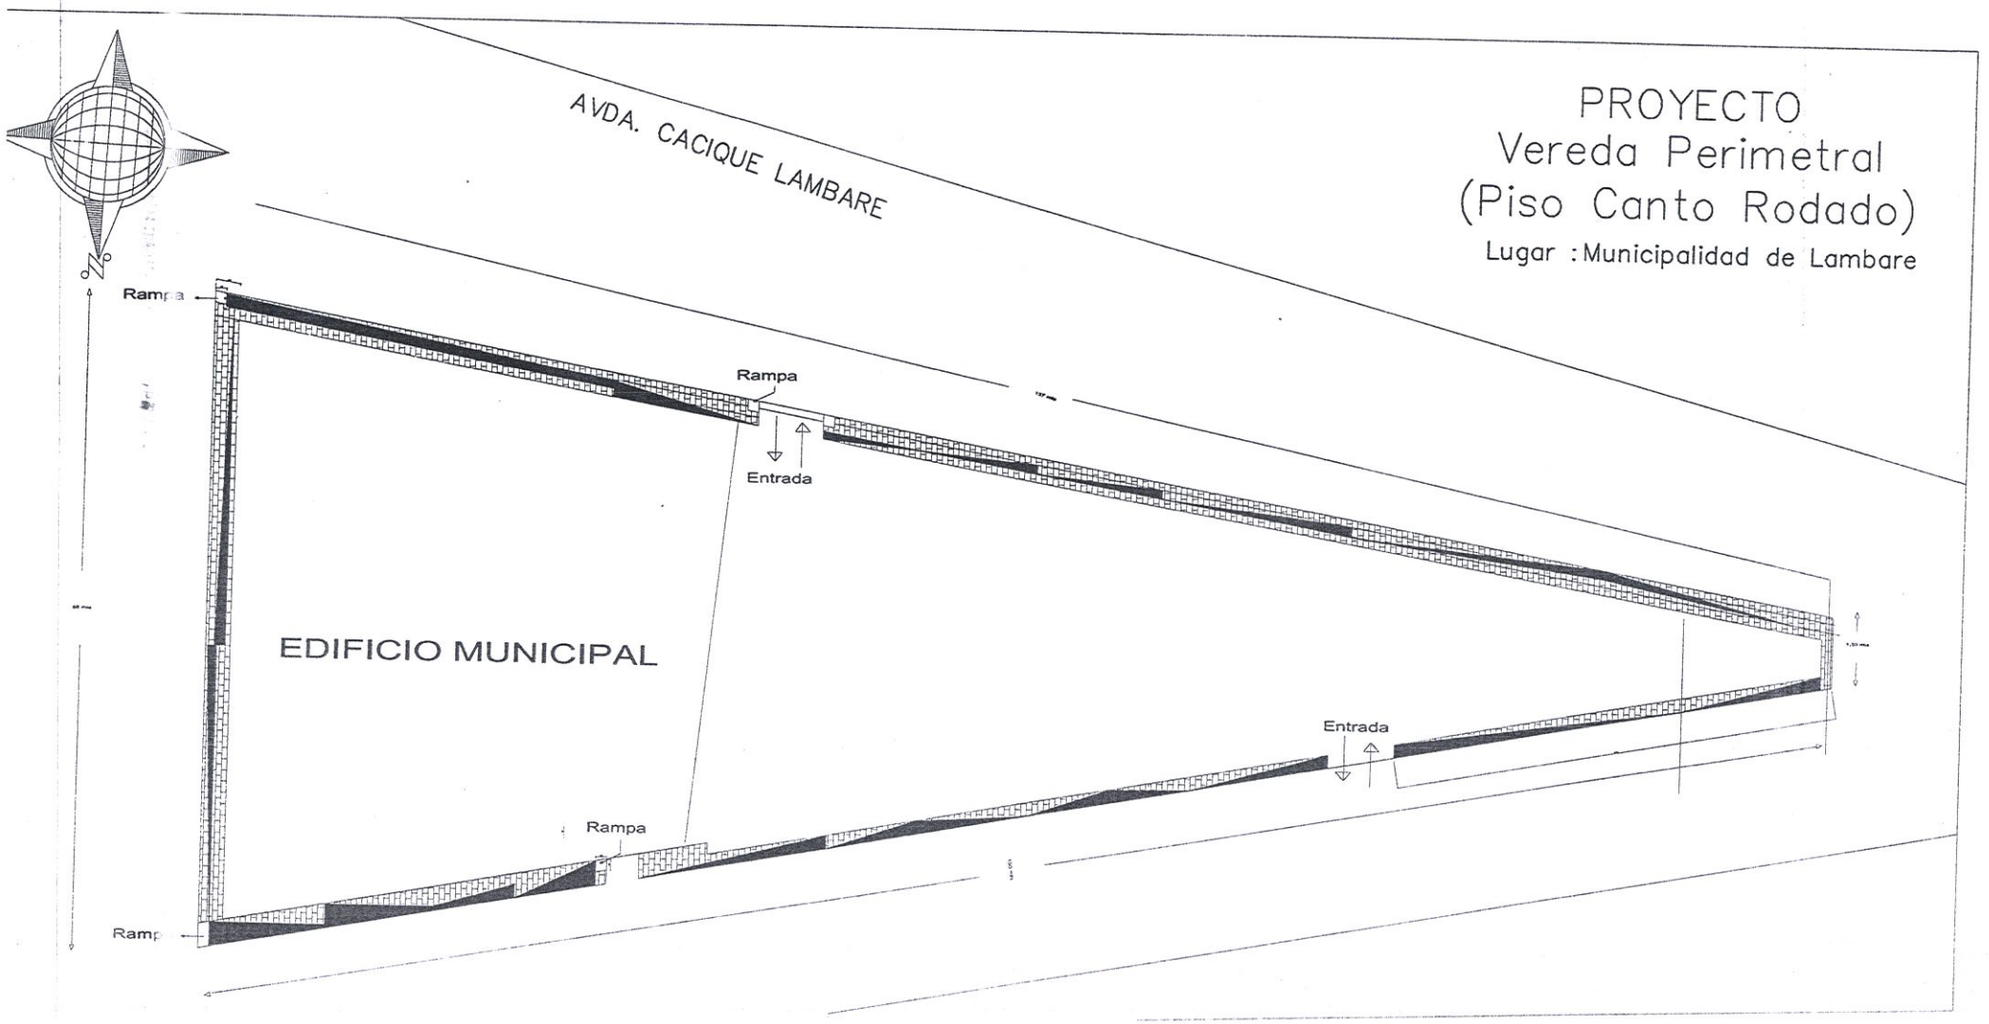
PROYECTO
Vereda Perimetral
(Piso Canto Rodado)
Lugar : Municipalidad de Lambare
AVDA. CACIQUE LAMBARE
Rampa
Rampa
Entrada
EDIFICIO MUNICIPAL
Entrada
Rampa
Rampa

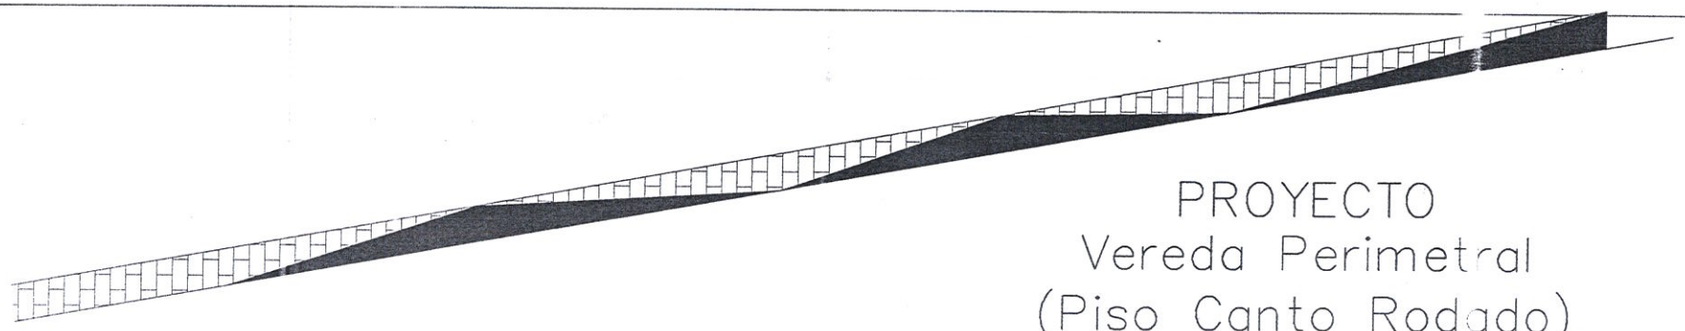

PROYECTO

Vereda Perimetral

(Piso Canto Rodado)

DETALLA

Lugar : Municipalidad de Lambare

Gestión Armando Gómez
Huellas de Progreso

# COMPUTO MÉTRICO Y PRESUPUESTO

**OBRA: CONSTRUCCION DE VEREDA PERIMETRAL**

**UBICACIÓN: MUNICIPALIDAD DE LAMBARE**

**BARRIO: CENTRO URBANO**

Cod. 72101703 - 002

| ITEMS | RUBRO | UNIDAD | CANT. | PRECIO | TOTAL |
|---|---|---|---|---|---|
| 1 | PISO CANTO RODADO CON DISEÑO DE TRES COLORES | M2 | 727,00 | 70.000 | 50.890.000 |
| 2 | REBOQUE(TERMINACION) | ML | 291,00 | 7.000 | 2.037.000 |
| 3 | PINTURA A LA CAL | M2 | 87,30 | 5.000 | 436.500 |
| 4 | RAMPAS DE Hº DE 1 MTS X 1 MTS | UND | 5,00 | 400.000 | 2.000.000 |
| 5 | PREPARACION DE CONTRA PISO | M2 | 727,00 | 6.000 | 4.362.000 |
| 6 | REPOSICION DE CORDONES | ML | 40,00 | 35.000 | 1.400.000 |
| | | | | | |

**Total gs.** 61.125.500

DIRECCION DE OBRAS Y MANTENIMIENTO

ARQ. JORGE LOMBARDO

V° B°
Lic. Federico Cabral
Dpto. Técnico
Dirección de Obras

MUNICIPALIDAD DE LAMBARE -

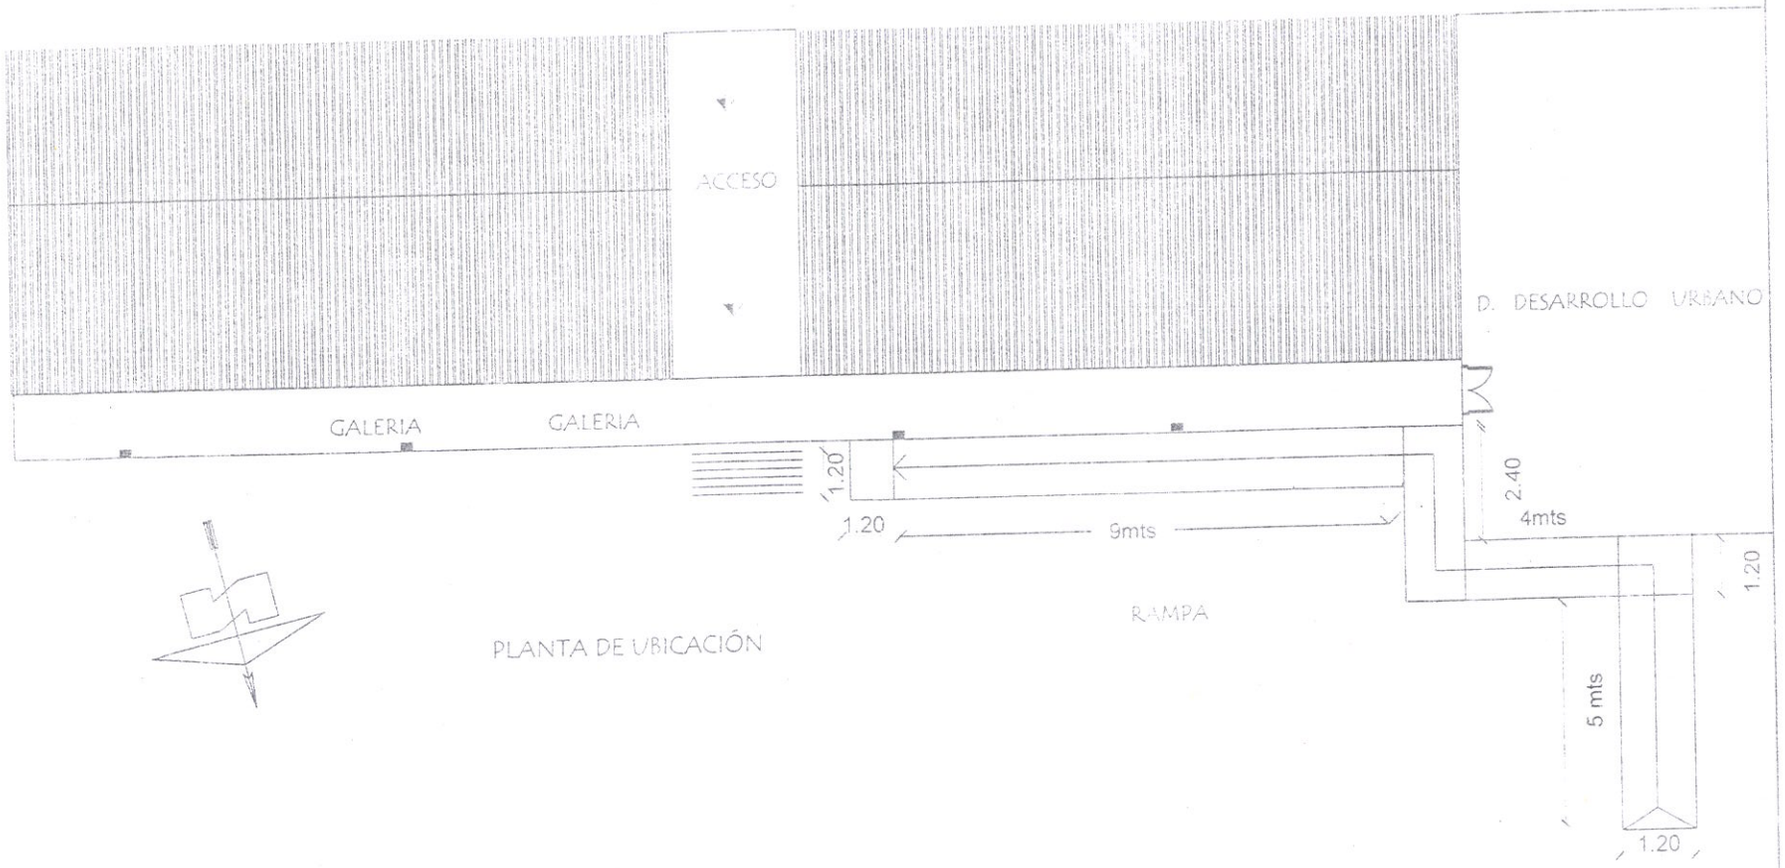


PLANTA DE UBICACIÓN

DIRECCIÓN DE OBRAS Y MANTENIMIENTOS
DPTO. TÉCNICO

# COMPUTO MÉTRICO Y PRECIO REFERENCIAL

OBRA: **RAMPA INCLUSIVA**

UBICACIÓN **MUNICIPALIDAD DE LAMBARE**

BARRIO: **CENTRO URBANO**

| ITEMS | RUBRO | UNIDAD | CANT. | PRECIO | TOTAL |
|---|---|---|---|---|---|
| 1 | PANCHAS DE 1/2" CON ANTIDESLISANTE | M2 | 26,00 | 300.000 | 7.800.000 |
| 2 | PILARES HUECO DE HIERRO DE 4" | ML | 6,00 | 280.000 | 1.680.000 |
| 3 | VIGAS DE 4" | ML | 43,00 | 280.000 | 12.040.000 |
| 4 | BARANDA DE PROTECCION (TUBO HUECO DE HIERRO DE 2" CON PINTURA | ML | 43,00 | 180.000 | 7.740.000 |
| 5 | CERCADO DE CHAPA | M2 | 24,00 | 130.000 | 3.120.000 |
| 6 | CONTENEDOR DE ESCOMBRO | GL | GL | 2.000.000 | 2.000.000 |
| | | | | **TOTAL** | **34.380.000** |

DIRECCIÓN DE OBRAS Y MANTENIMIENTOS ★ DPTO. TÉCNICO ★

.....
ARQ. JORGE LOMBARDO
DPTO. TECNICO

V°B°
Lic. Federico Cabral
Dpto. Técnico
Dirección de Obras