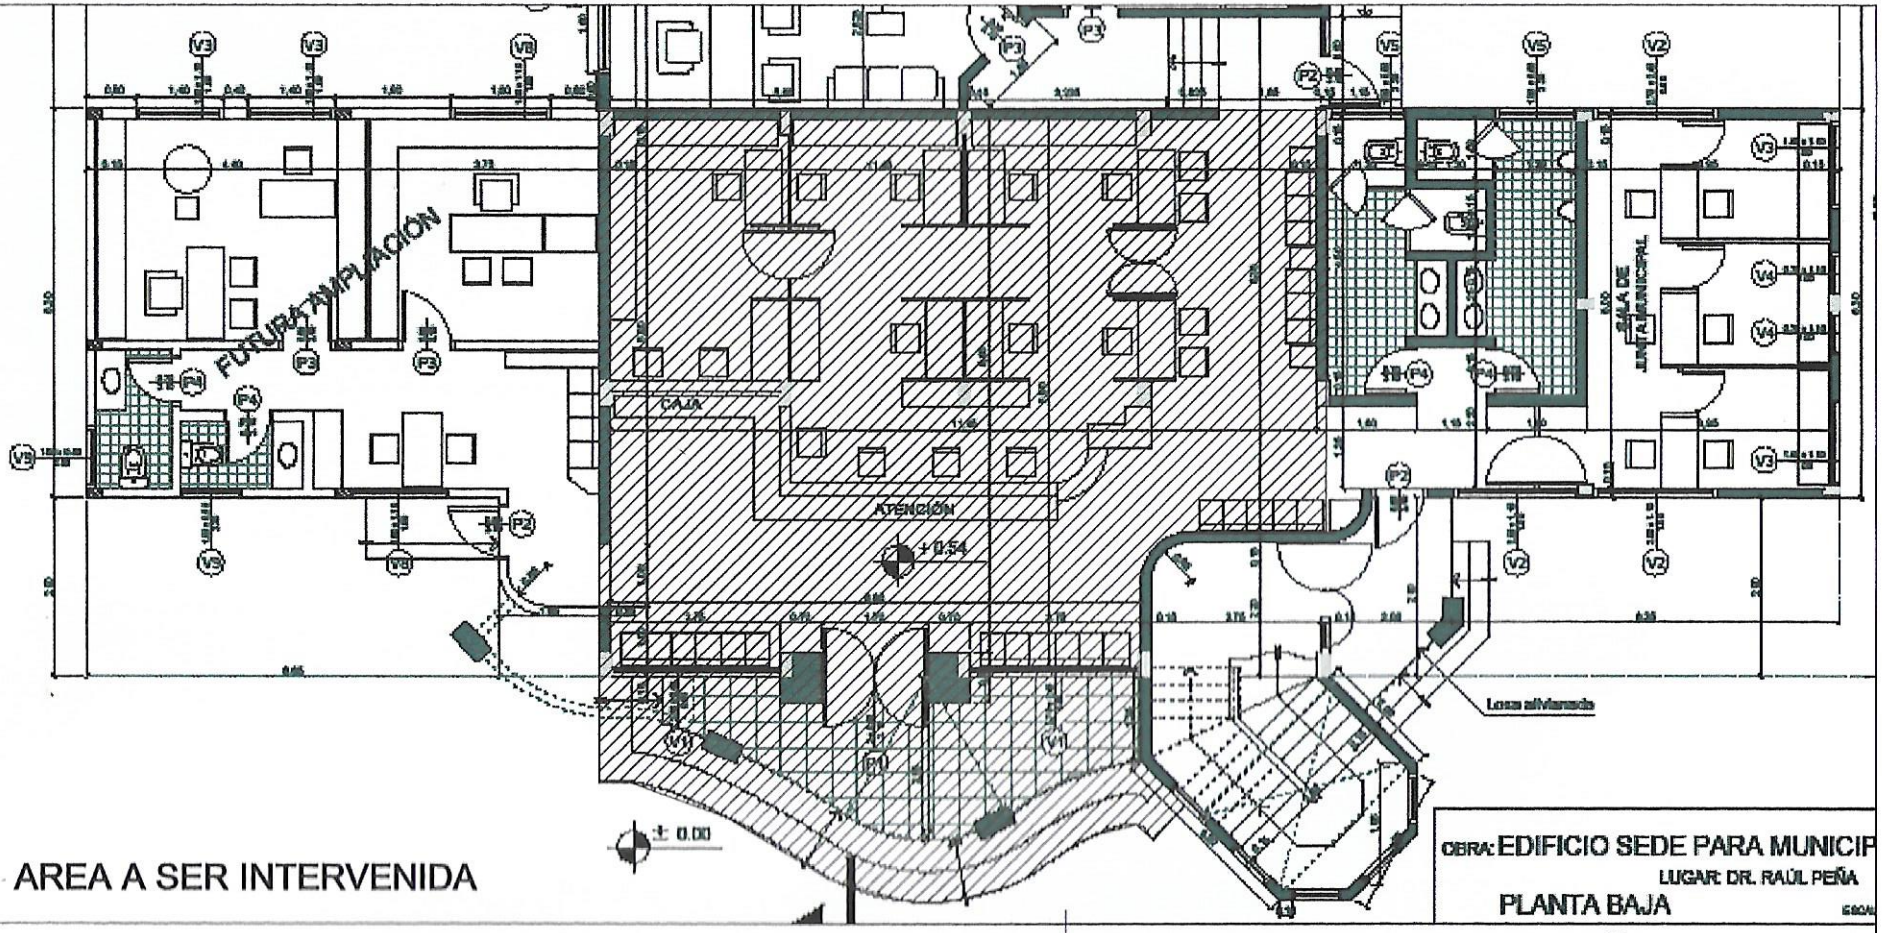

AREA A SER INTERVENIDA

REPARACION LOCAL MUNICIPAL

DISTRITO DE DR. RAUL PEÑA

MUNICIPALIDAD DE DR. RAUL PEÑA

OBRA: Reparaciòn de Local Municipal

UBICACION: Centro Urbano

PROYECTO:	ING. CESAR CRISTALDO		
FECHA	: JUL-2022.-	ESCALA	S/E

Ing. Cesar Cristaldo

S & E Global Ing. PROYECTISTA

DIBUJANTE

V° B°