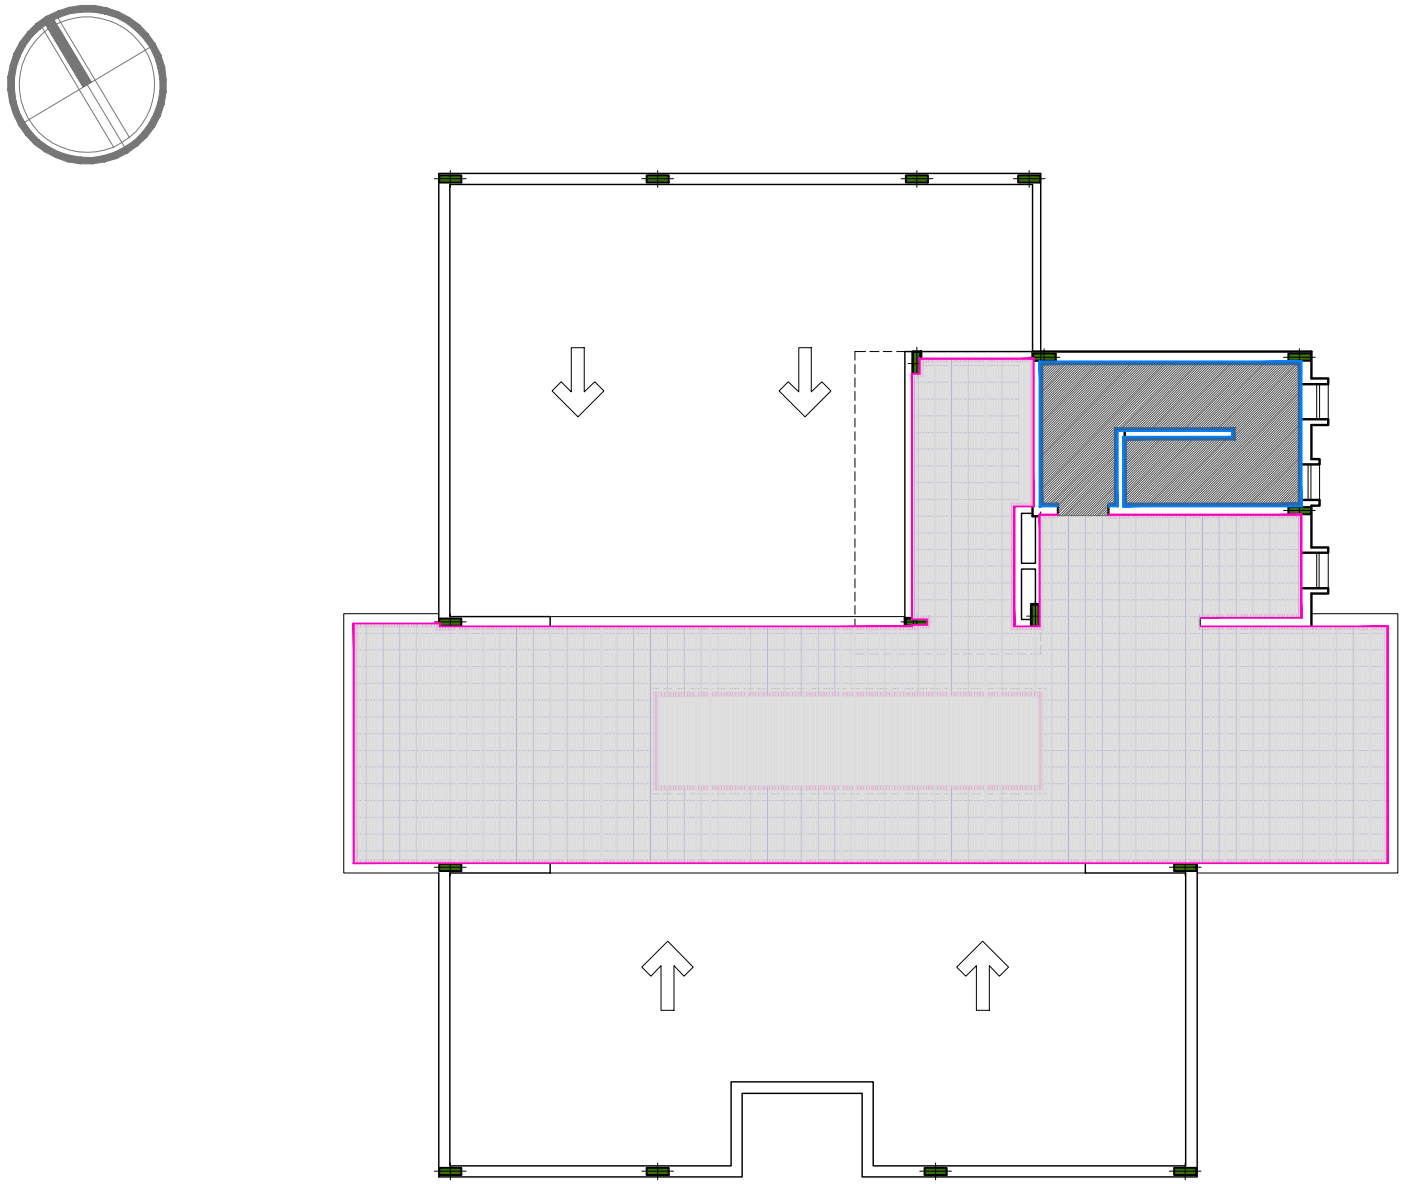

REFERENCIAS:

	COLOR	CARACTERISTICAS
	DEFINIR EN OBRA	PISO DE VINILICO DE 30x30cm
	DEFINIR EN OBRA	PISO DE GRANITO RECONSTITUIDO 30X30
	DEFINIR EN OBRA	PISO DE CERAMICA ESMALTADA 30X30
	DEFINIR EN OBRA	P. DE CERAM. NACIONAL 20X20
	DEFINIR EN OBRA	PISO DE CAUCHO
	DEFINIR EN OBRA	CANTO RODADO IN SITU
	DEFINIR EN OBRA	ZOCALO DE VINILICO DE 30x10cm
	DEFINIR EN OBRA	ZOCALO DE GRANITO DE 30x10cm
	DEFINIR EN OBRA	REVESTIMIENTO DE CERAMICA ESM. 30X30
	DEFINIR EN OBRA	ZÓCALO DE CERAMICA ESM. 30X10cm

OBSERVACIONES

* TODAS LAS MEDIDAS SERAN VERIFICADAS EN OBRA. PREVIAS A LA EJECUCIÓN DE LOS TRABAJOS.

* LOS COLORES DE LOS PISOS SERÁN DEFINIDOS EN OBRA CON PREVIA APROBACION DE MUESTRAS PRESENTADAS A LA DIRECCION DE OBRAS Y PROYECTOS .

DISEÑO DE PISOS
PLANTA AZOTEA
Esc. 1:50

GUARDERIA — DISEÑO DE PISOS - PLANTA AZOTEA

Ministerio Público
República del Paraguay
DIRECCIÓN DE OBRAS Y PROYECTOS

MINISTERIO PUBLICO
FISCALIA GENERAL DEL ESTADO
BLOQUE GUARDERIA

UBICACION:	ALBERDI ENTRE AVDA. YGATIMI Y JEJUI
PROPIETARIO:	MINISTERIO PUBLICO
DIRECCIÓN:	CHILE E/ AVDA. YGATIMI Y JEJUI
PROFESIONAL:	DIRECCION DE OBRAS Y PROYECTOS — PAT.No: 15.542
DIRECCIÓN:	AVDA. YGATIMI E/ CHILE Y ALBERDI
CTA.CTE.CTRAL:	LOTE 1: 10-0488-04 — LOTE 2: 10-0488-27
SUP. TERRENO:	596,16 m2 — SUP.A CONSTRUIR: 520m2
SUP.A DEMOLER:	237 m2

ESCALA: 1:50 — LÁMINA: 25

PROFESIONAL — PROPIETARIO

Archivo CAD: FGE_GUARDERIA-PISOS.PZ