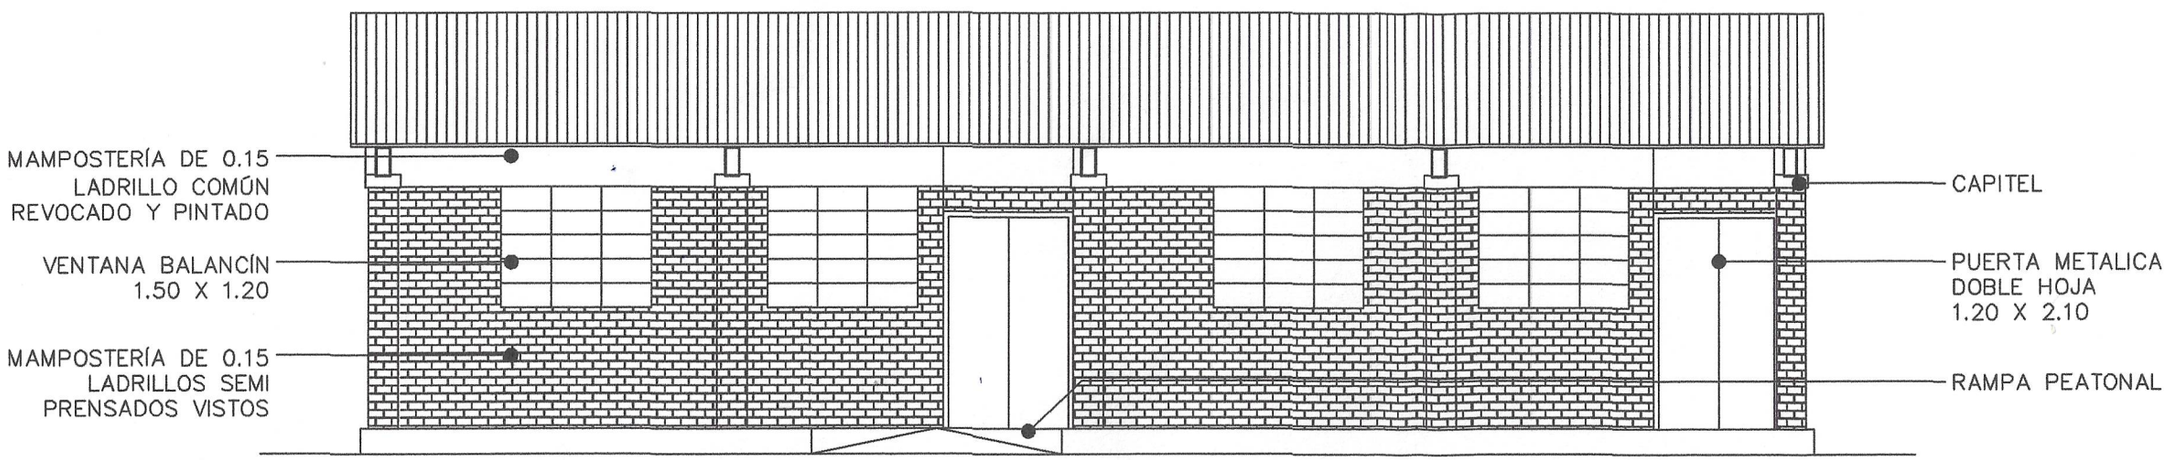

FACHADA FRONTAL

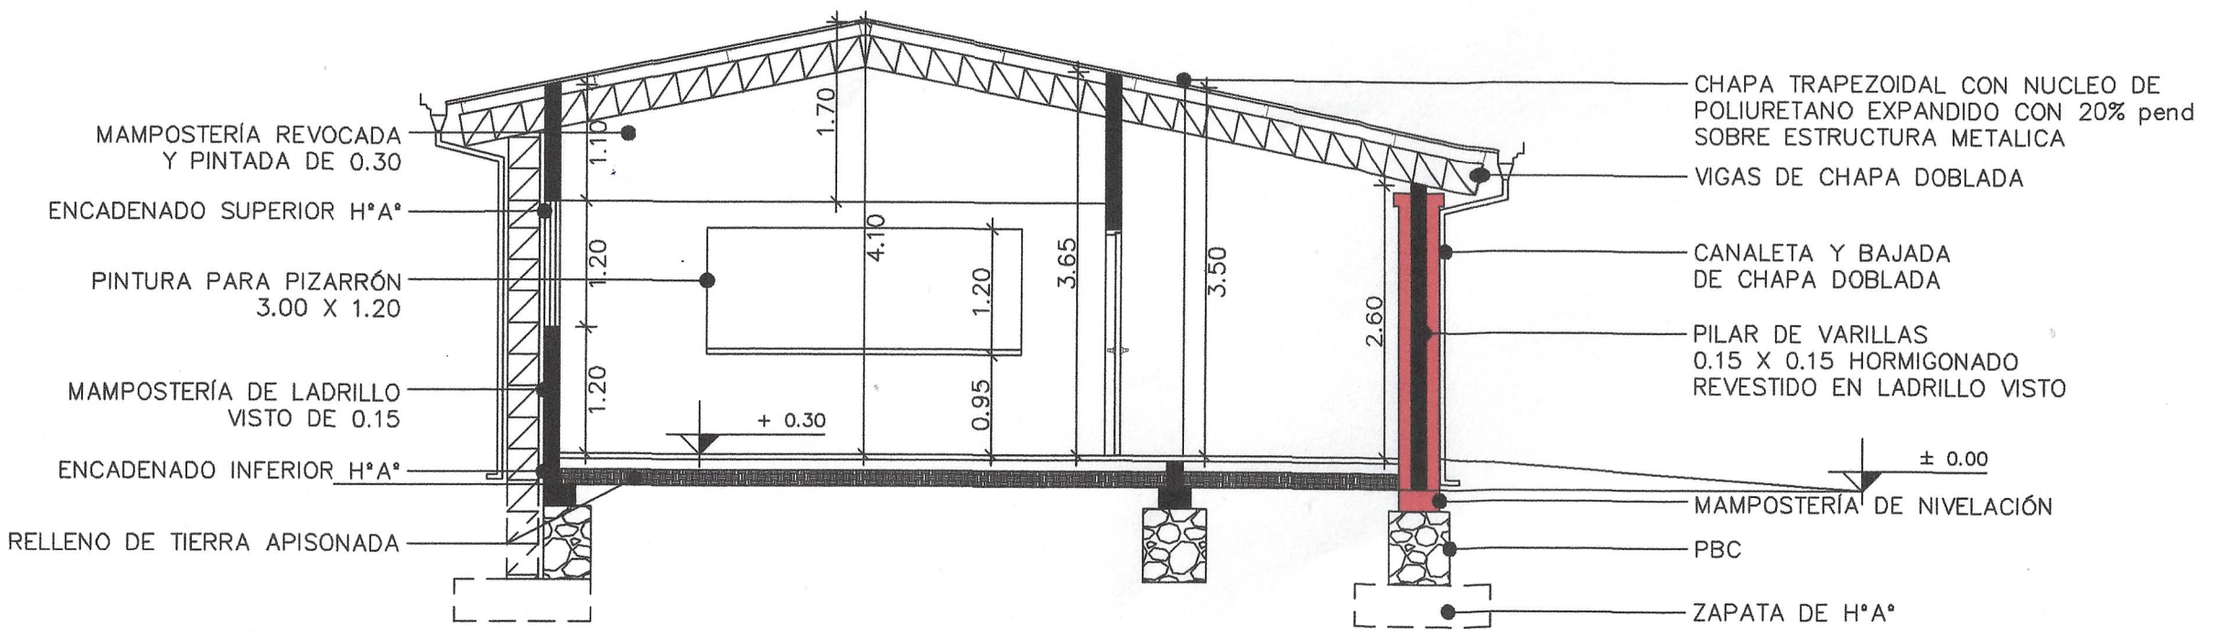

CORTE TRANSVERSAL
ESC. 1:50

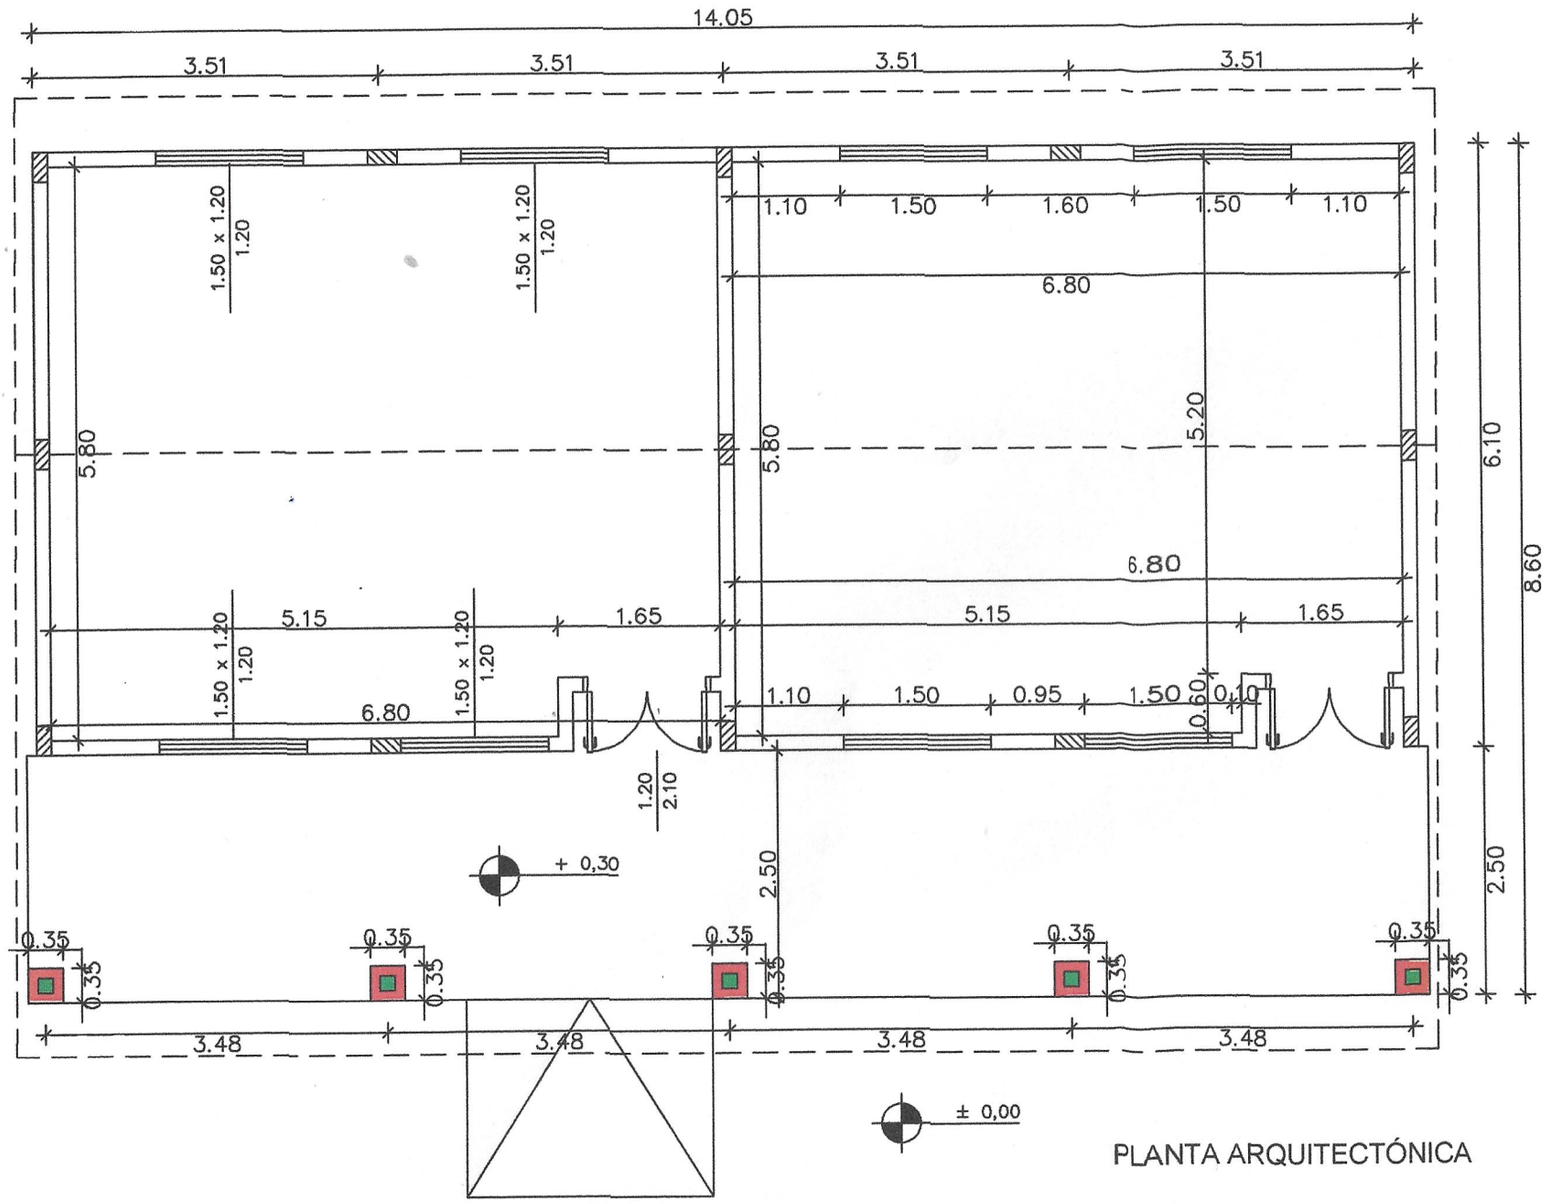

PLANTA ARQUITECTÓNICA

Rampa Peatonal
A.: 2m. Pend.: 7.5%

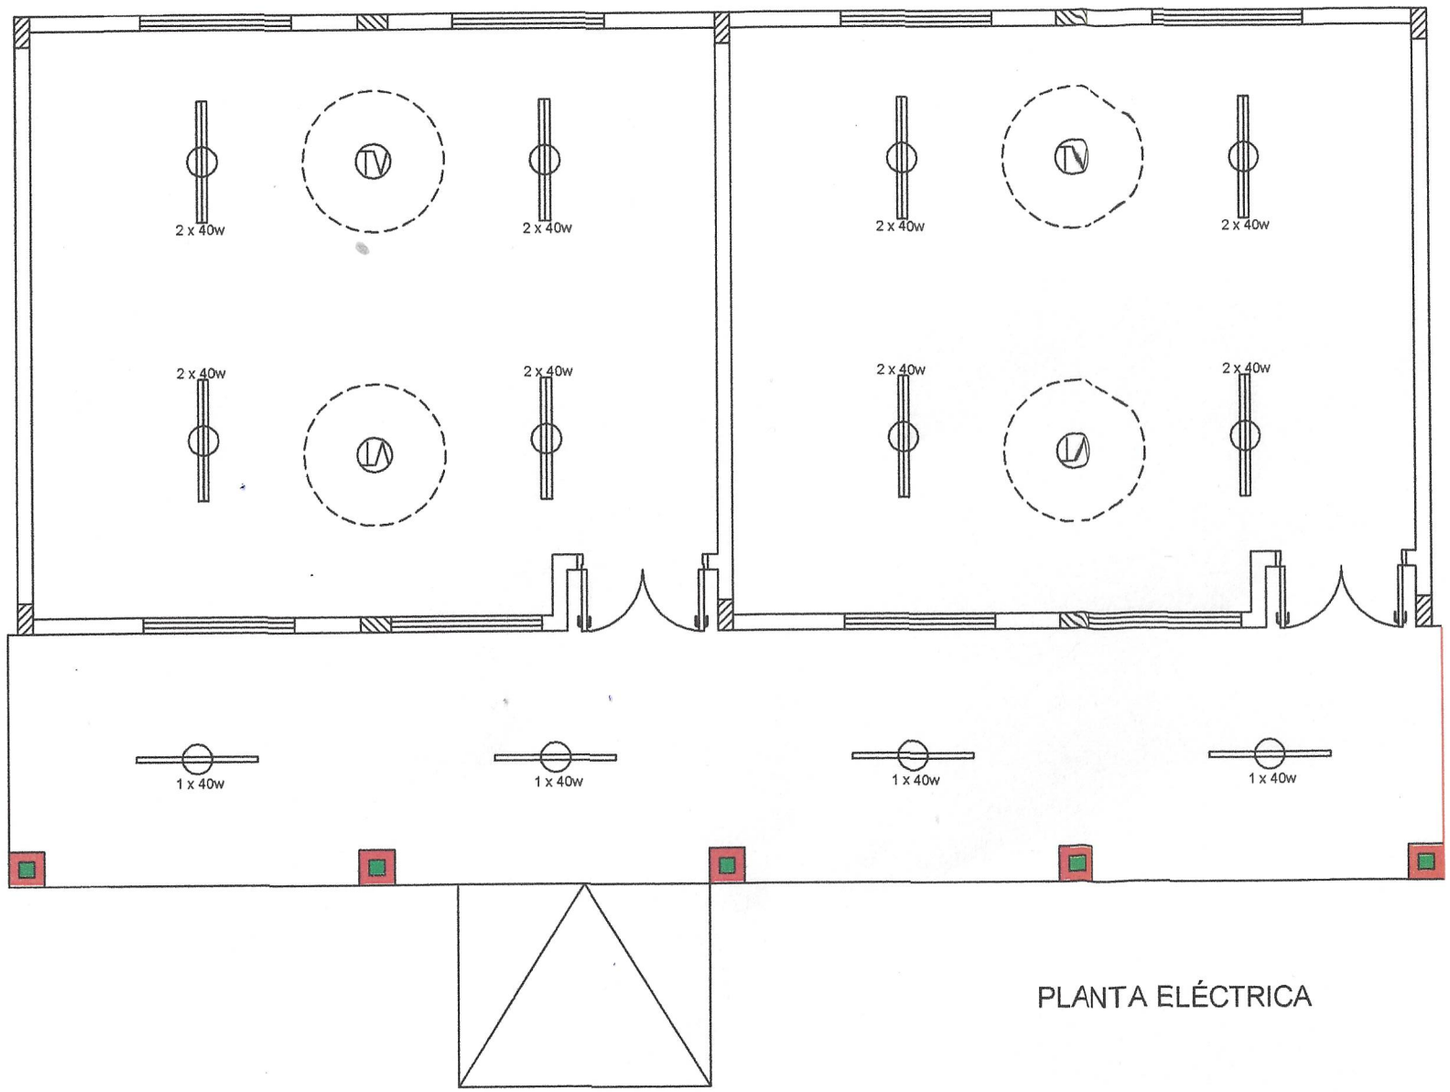

PLANTA ELÉCTRICA