PLANO

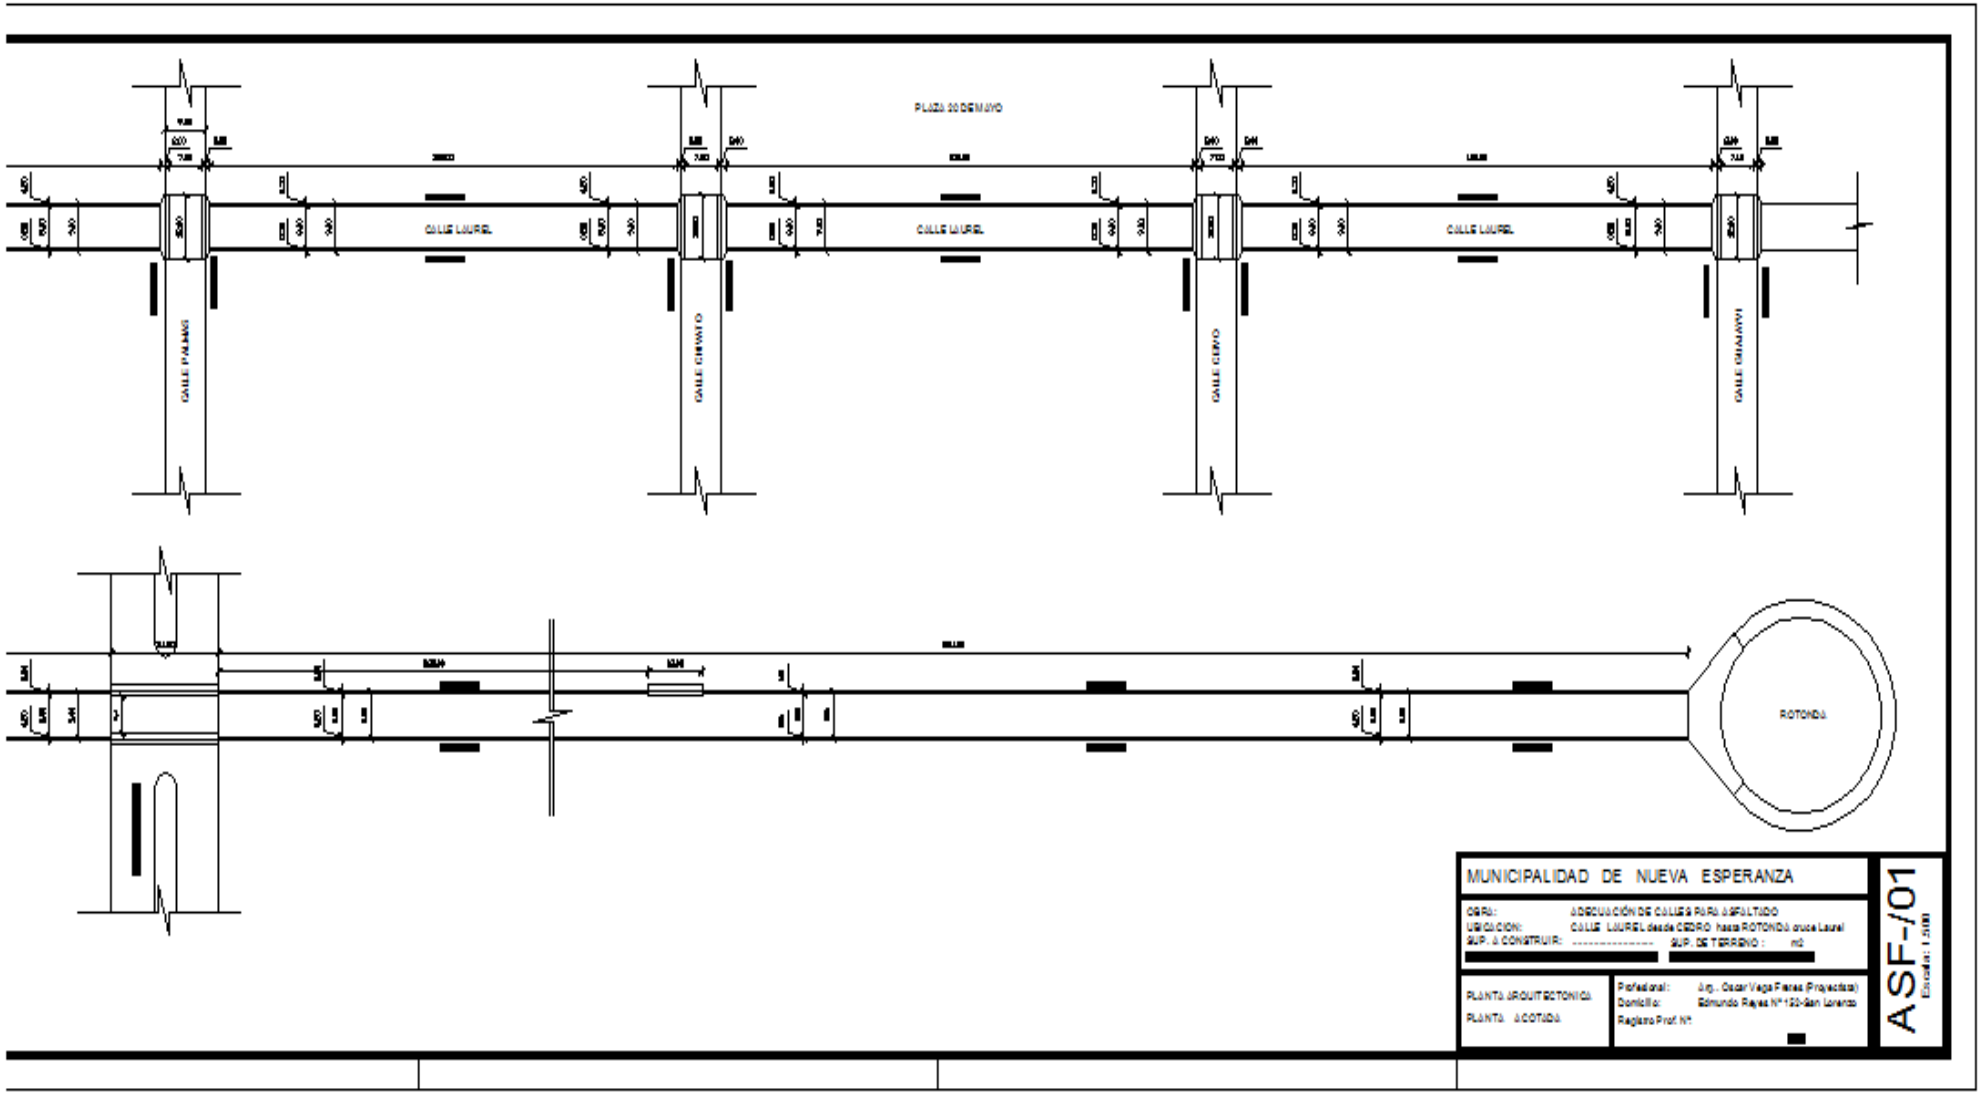
PLAZA 20 DE MAYO
CALLE LAUREL
CALLE LAUREL
CALLE LAUREL
CALLE PALMAS
CALLE CEDRO
CALLE CEDRO
CALLE GUAYAYI
ROTONDA
MUNICIPALIDAD DE NUEVA ESPERANZA
OBRA: ADECUACIÓN DE CALLES PARA ASFALTADO
UBICACION: CALLE LAUREL desde CEDRO hasta ROTONDA cruce Laurel
SUP. A CONSTRUIR: ..... SUP. DE TERRENO : m2
PLANTA ARQUITECTONICA
PLANTA ACOTADA
Profesional: Ing. Oscar Vega Feres (Proyectista)
Domicilio: Edmundo Rojas N° 120-San Lorenzo
Registro Prof. N°:
ASF-/01
Escala: 1:500

PLANO

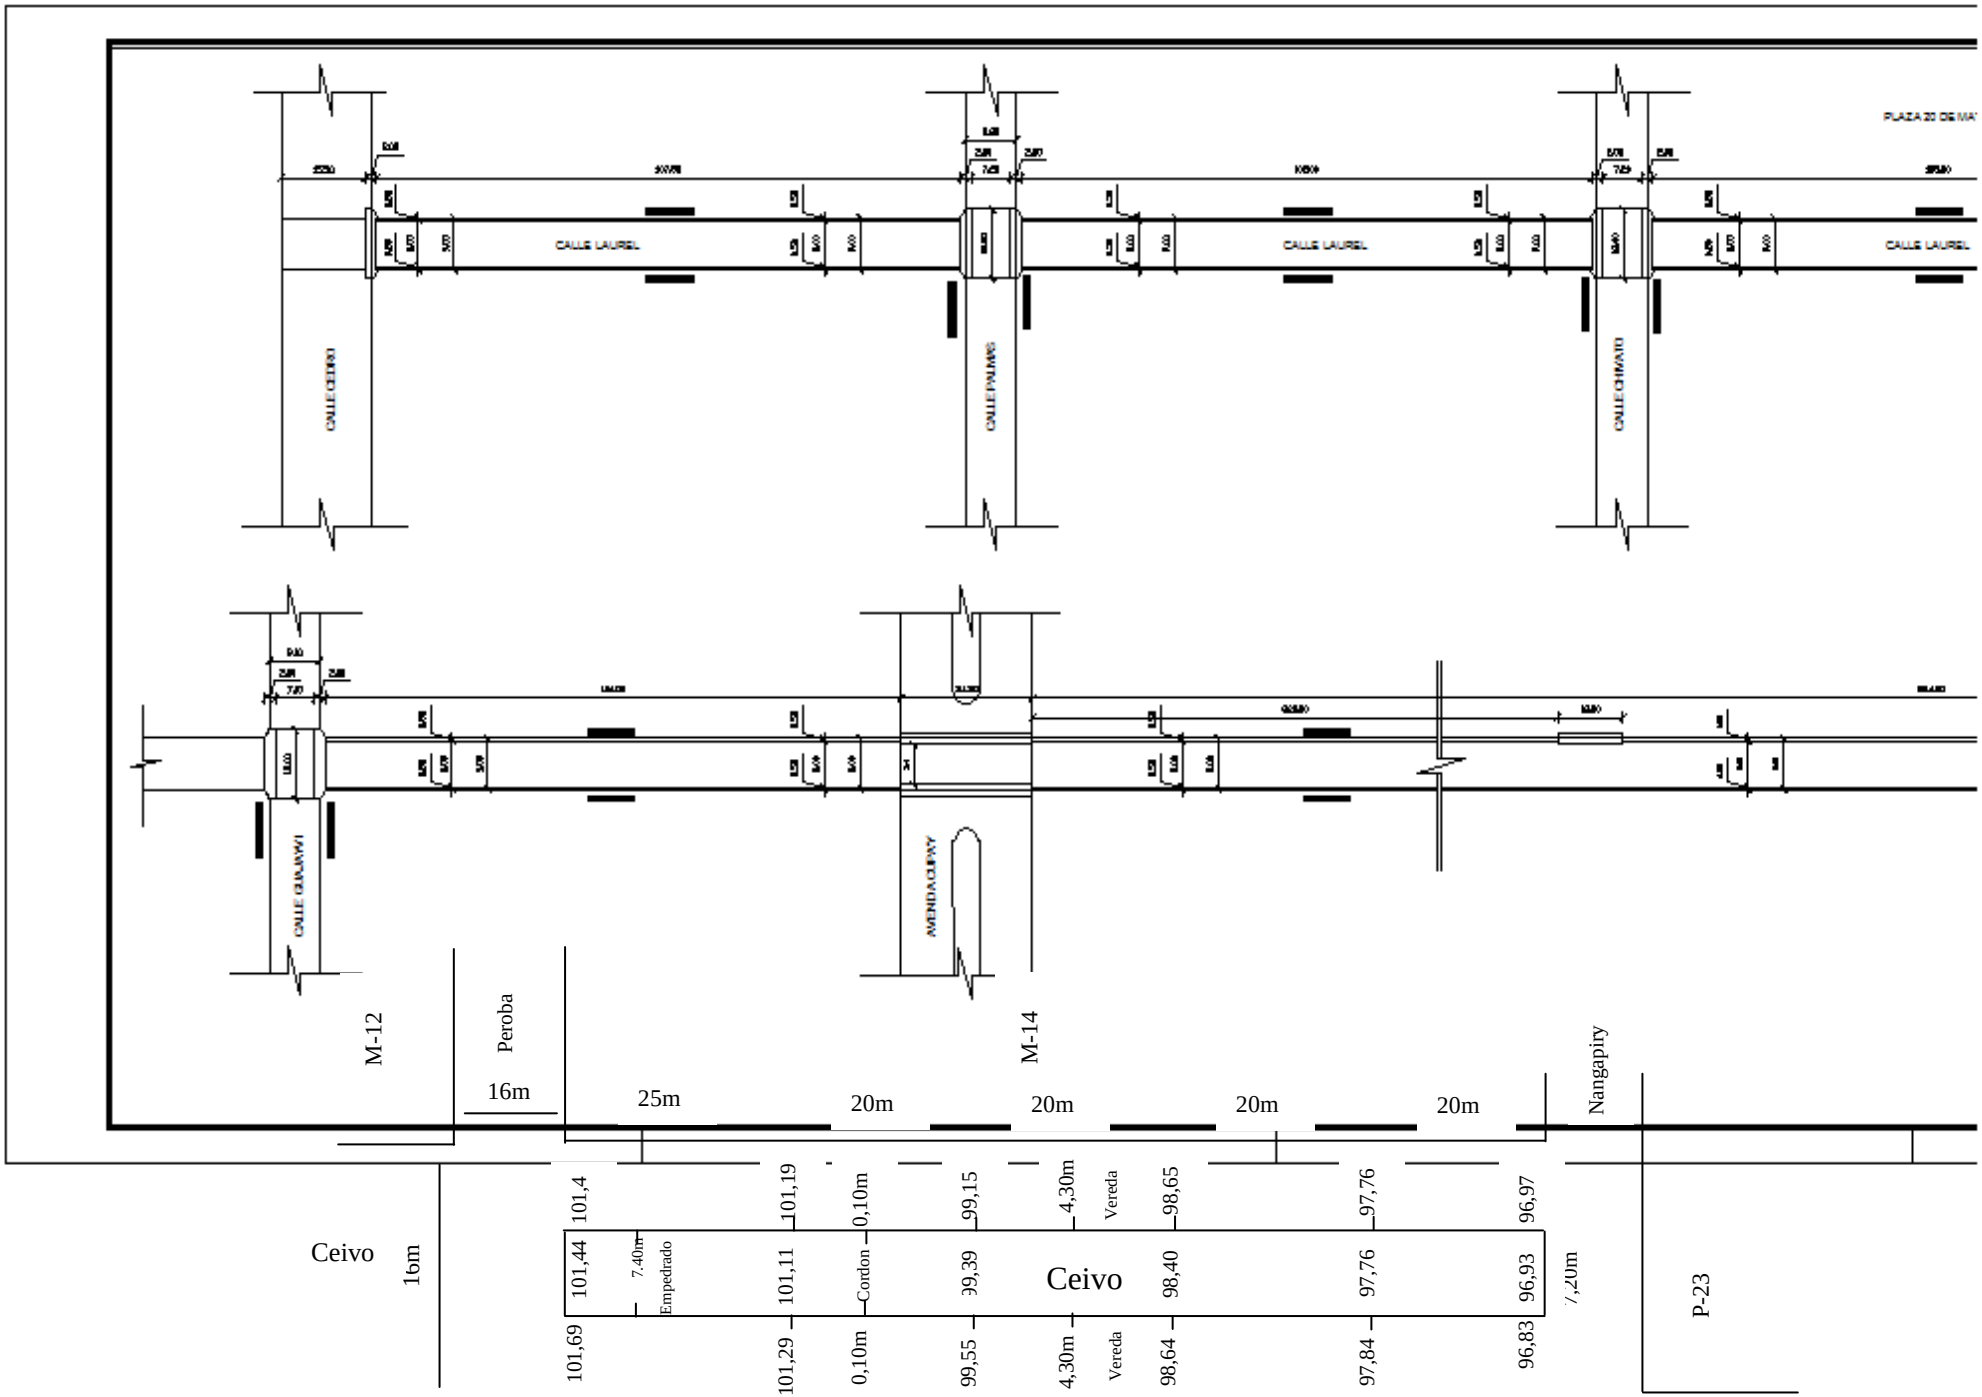
CALLE CEIBO
CALLE LAUREL
CALLE PATIAS
CALLE GUAYAI
PLAZA 20 DE MAY
CALLE GUAYAYI
AVENIDA GUAY
M-12
Peroba
16m
25m
20m
20m
20m
20m
M-14
Nangapiry
Ceivo
1bm
101,4
101,44
101,69
7.40m
Empedrado
101,19
101,11
101,29
0,10m
Cordon
0,10m
99,15
99,39
99,55
4,30m
Vereda
4,30m
Vereda
98,65
98,40
98,64
97,76
97,76
97,84
96,97
96,93
96,83
Ceivo
7,20m
P-23

PLANO

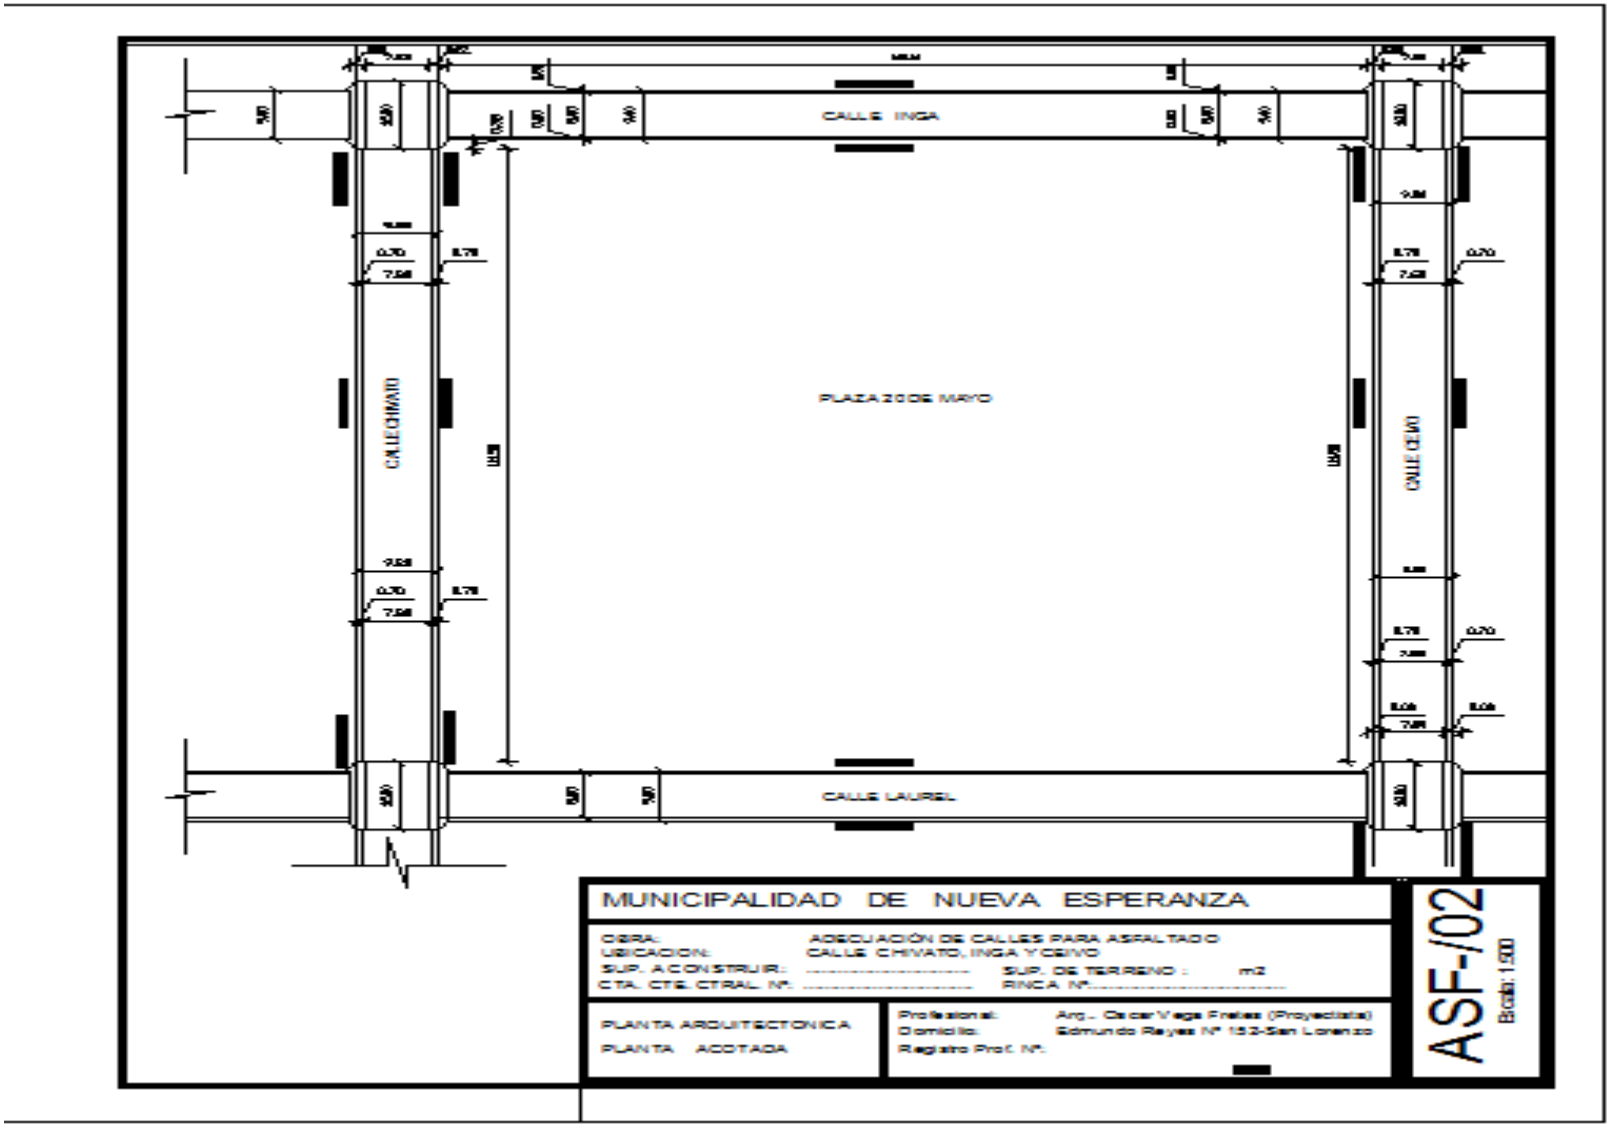
CALLE INGA
PLAZA 2 DE MAYO
CALLE CHIVATO
CALLE CEIVO
CALLE LAUREL
MUNICIPALIDAD DE NUEVA ESPERANZA
OBRA: ADECUACIÓN DE CALLES PARA ASFALTADO
UBICACION: CALLE CHIVATO, INGA Y CEIVO
SUP. A CONSTRUIR: ---------- SUP. DE TERRENO : m2
CTA. CTE. CTRAL. Nº. ---------- FINCA Nº.----------
PLANTA ARQUITECTONICA
PLANTA ACOTADA
Profesional: Arq.. Cesar Vega Frietas (Proyectista)
Domicilio: Edmundo Reyes N° 152-San Lorenzo
Registro Prof. Nº.
ASF-/02
Escala: 1:500

PLANO

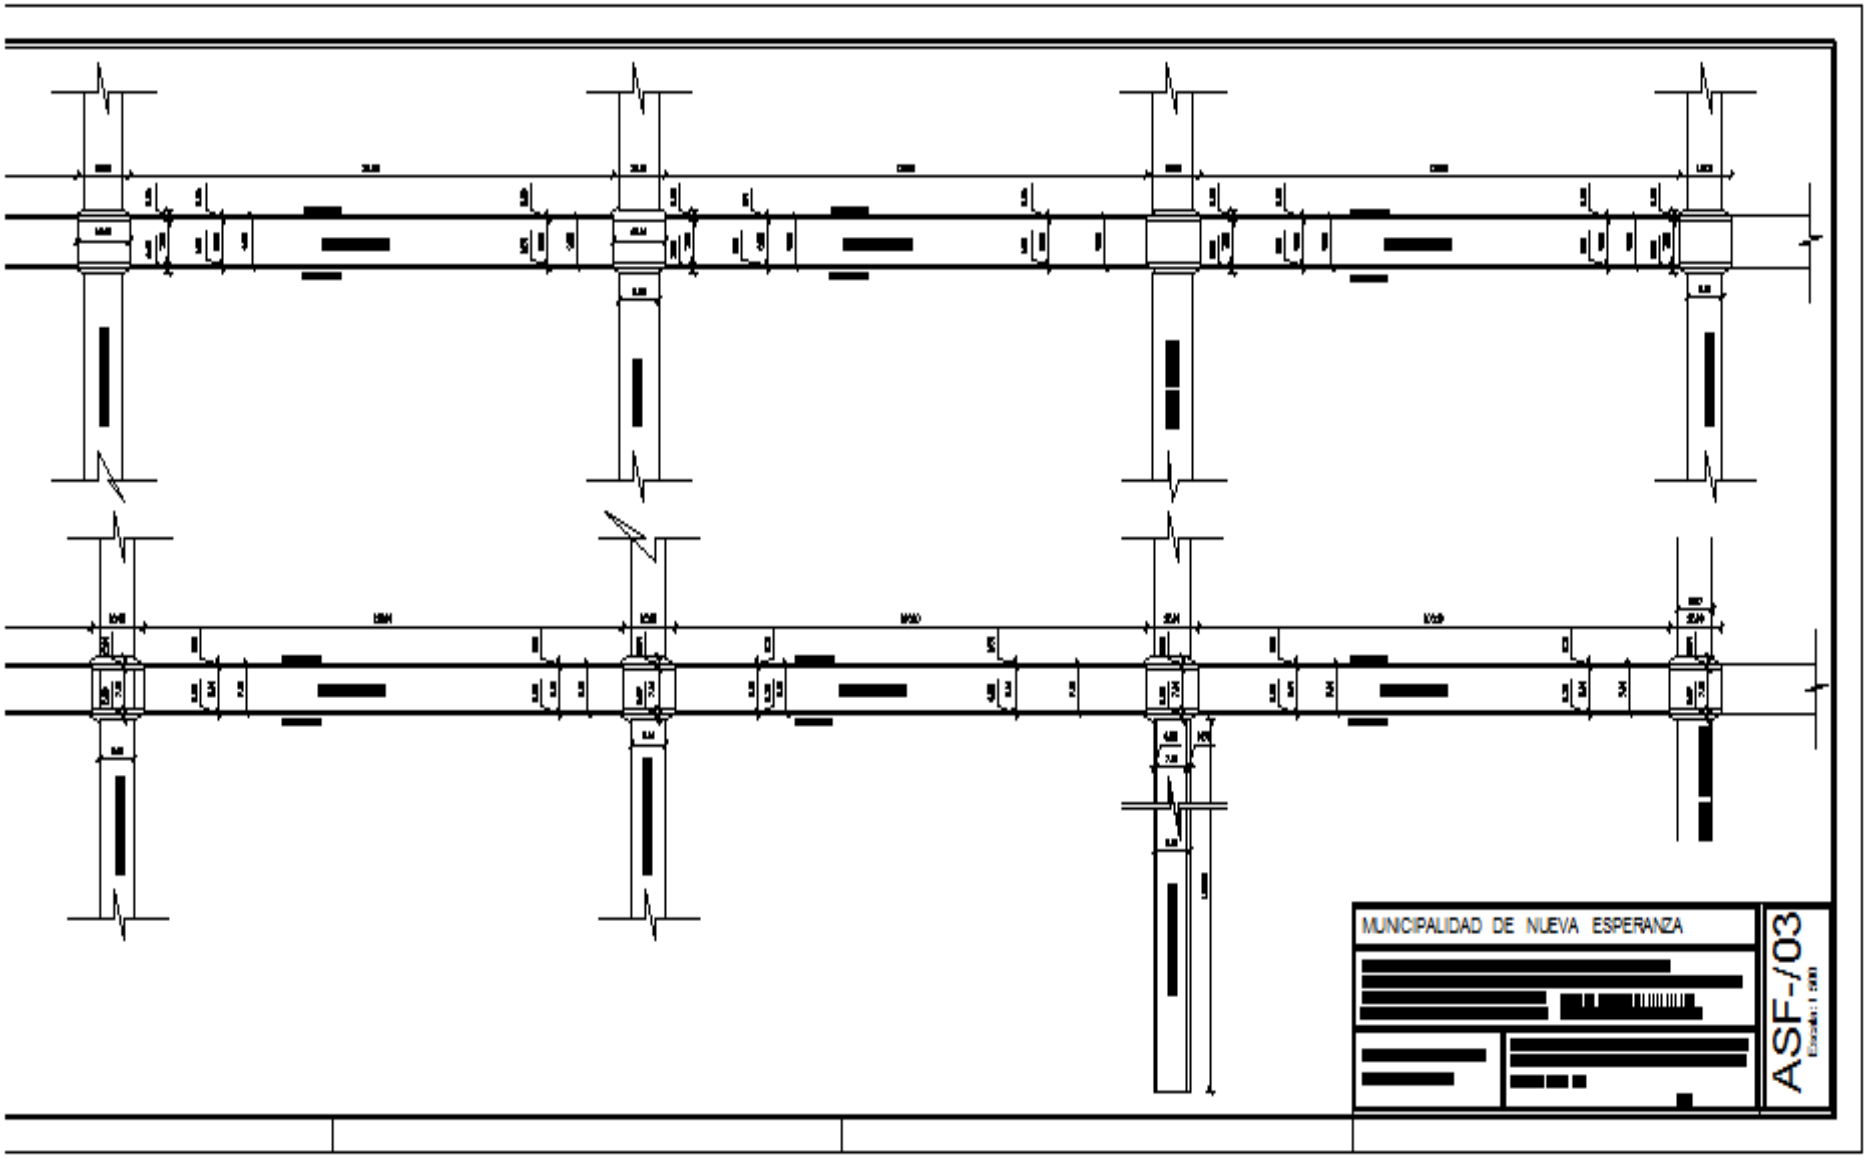

PLANO

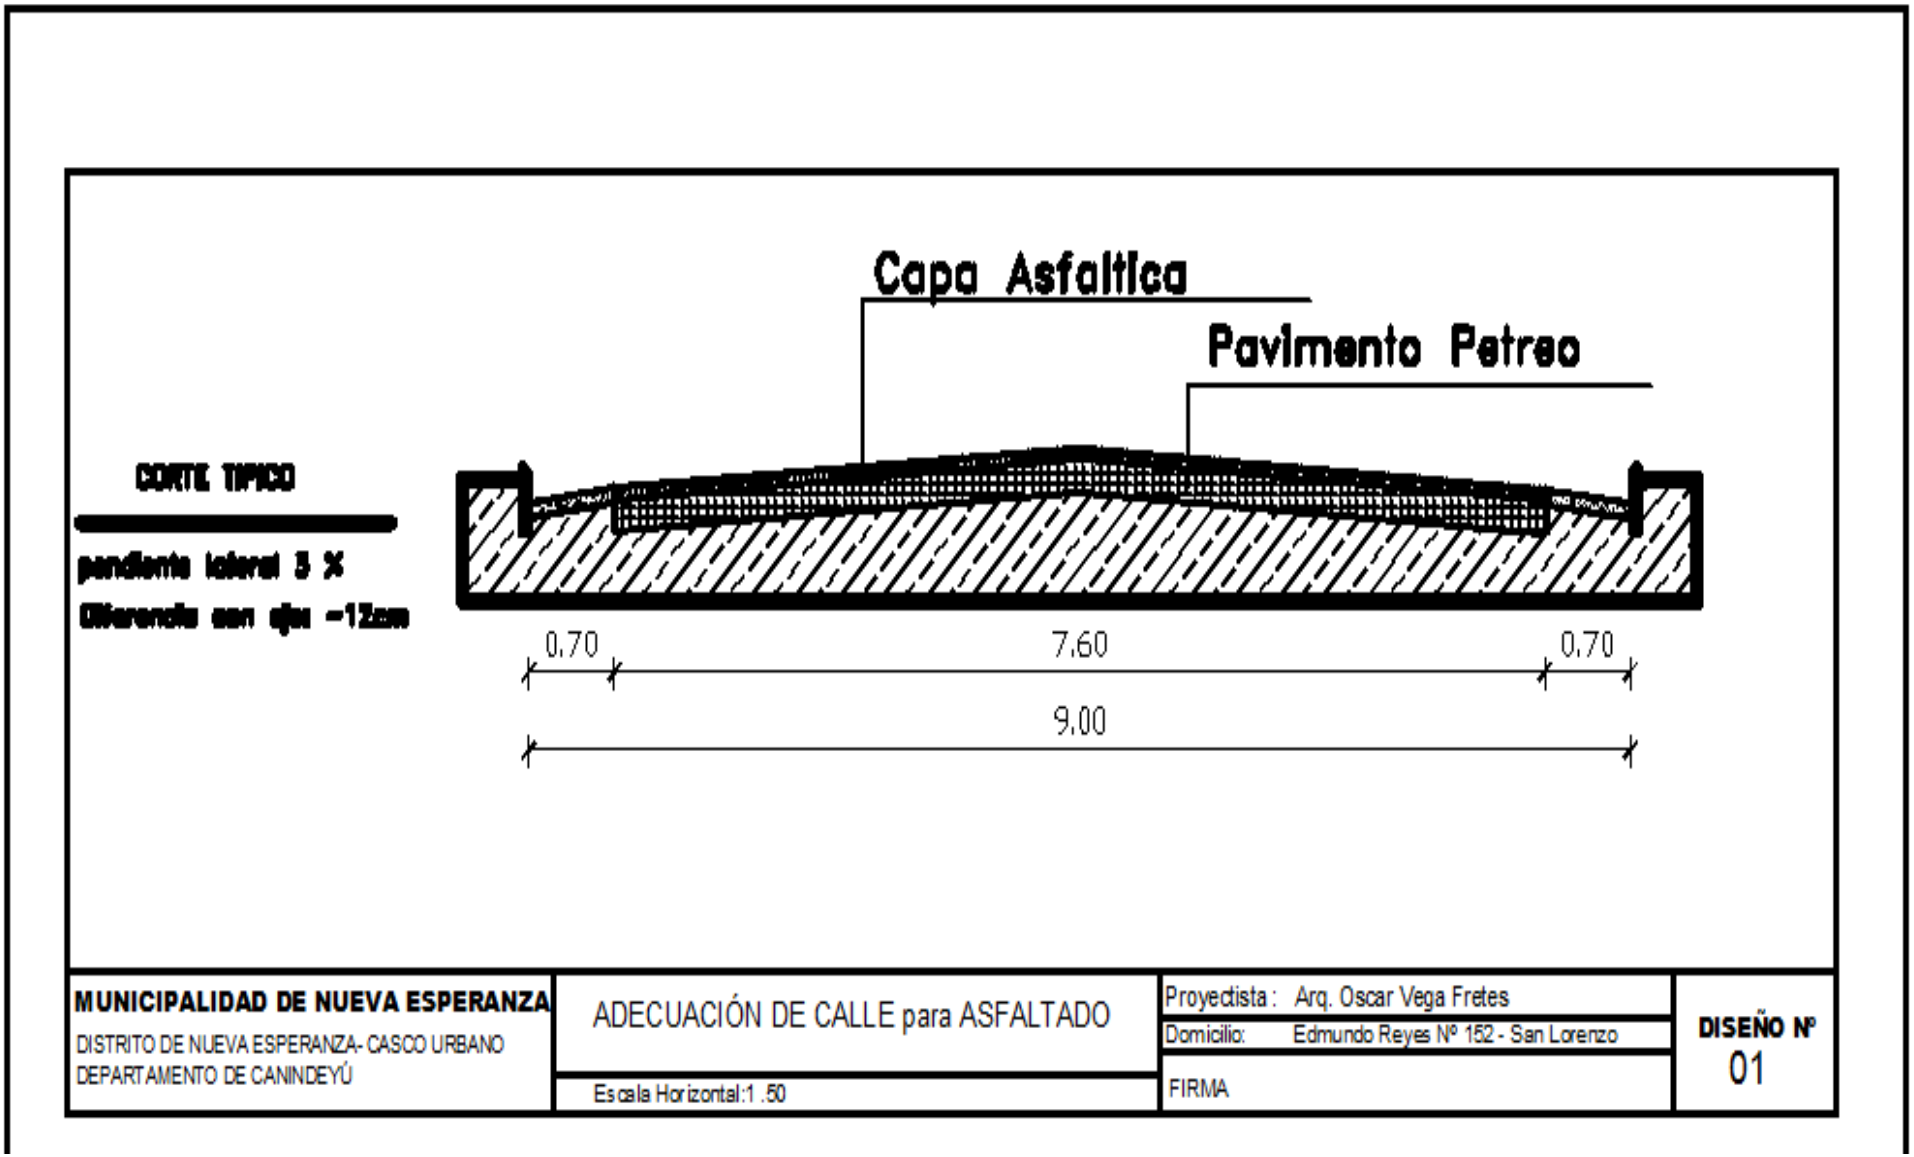
Capa Asfaltica
Pavimento Petreo
CORTE TIPICO
pendiente lateral 3 %
Diferencia con eje =12cm
0,70
7,60
0,70
9,00
MUNICIPALIDAD DE NUEVA ESPERANZA
DISTRITO DE NUEVA ESPERANZA- CASCO URBANO
DEPARTAMENTO DE CANINDEYÚ
ADECUACIÓN DE CALLE para ASFALTADO
Escala Horizontal:1 .50
Proyectista : Arq. Oscar Vega Fretes
Domicilio: Edmundo Reyes Nº 152 - San Lorenzo
FIRMA
DISEÑO Nº
01

PLANO

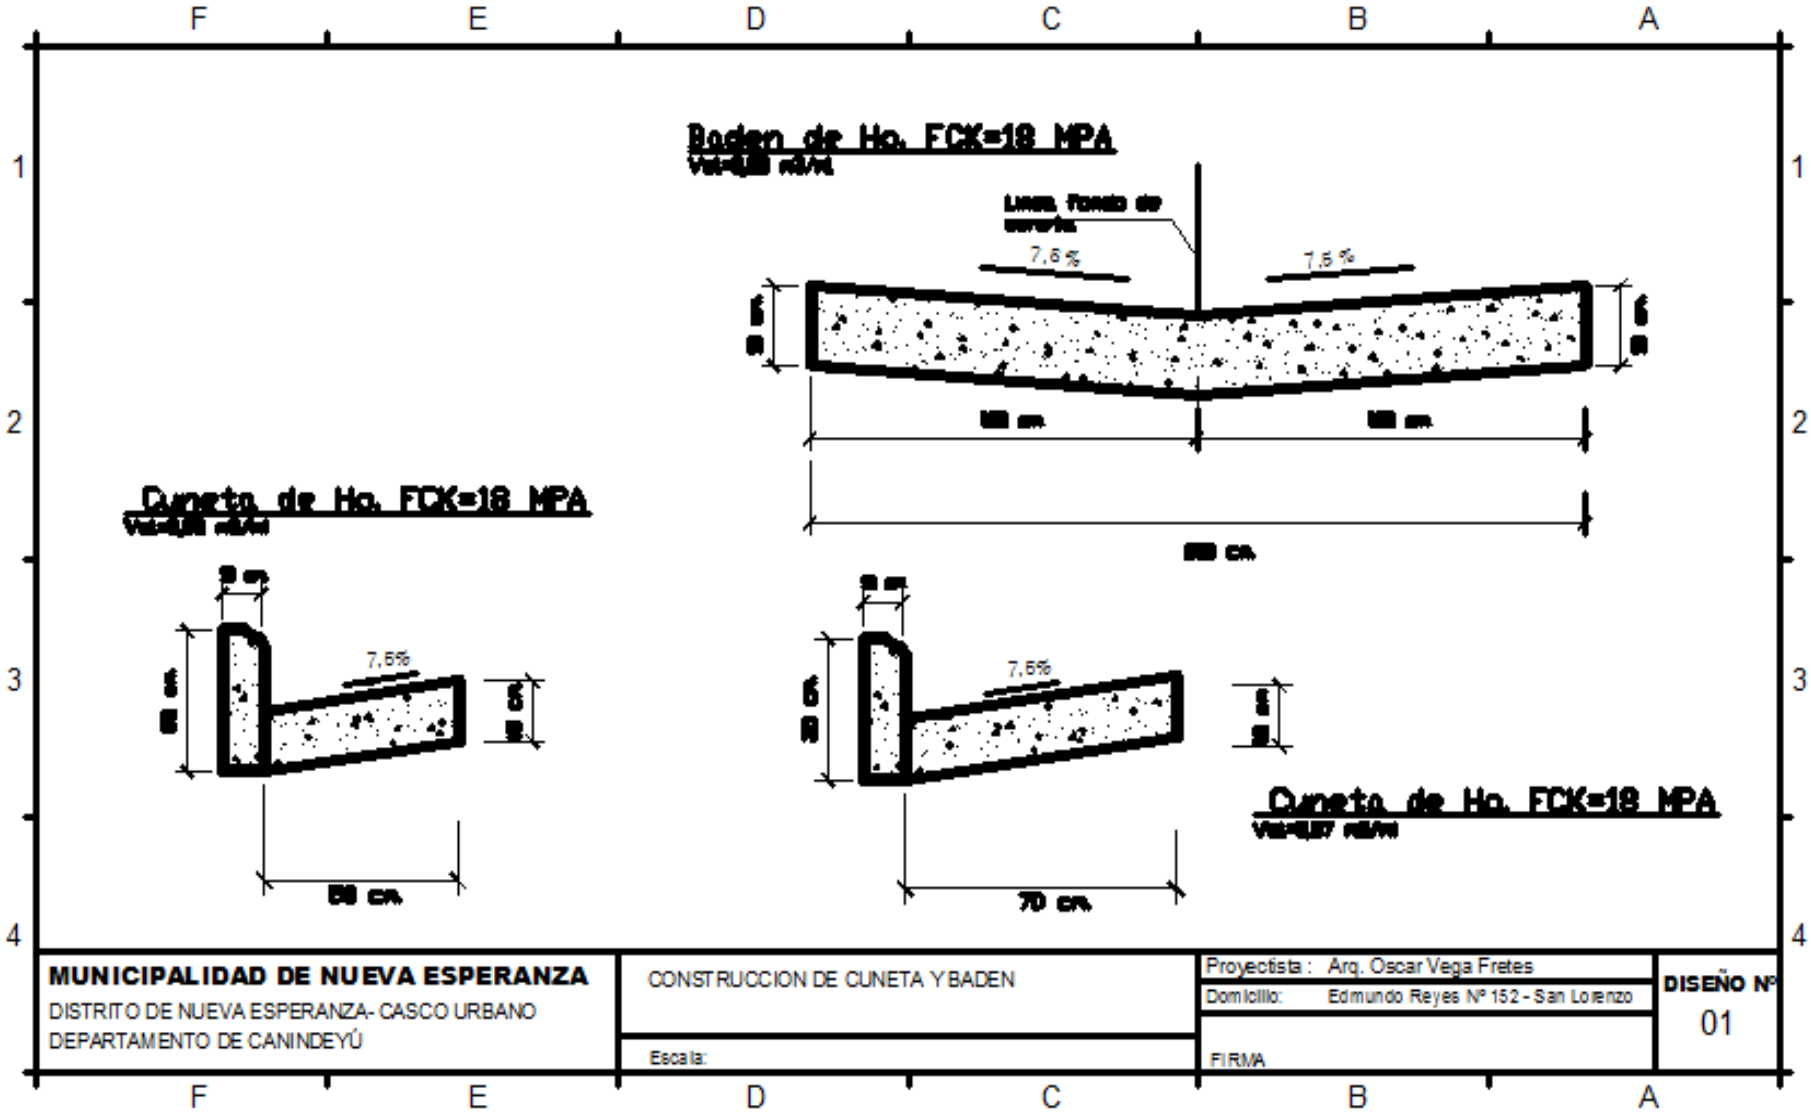

MUNICIPALIDAD DE NUEVA ESPERANZA DISTRITO DE NUEVA ESPERANZA- CASCO URBANO DEPARTAMENTO DE CANINDEYÚ	CONSTRUCCION DE CUNETA Y BADEN Escala:	Proyectista : Arq. Oscar Vega Fretes Domicilio: Edmundo Reyes N° 152 - San Lorenzo FIRMA	**DISEÑO N°** 01