PERFIL LONGITUDINAL
ESCALA HORIZONTAL: 1/1500
ESCALA VERTICAL: 1/0150

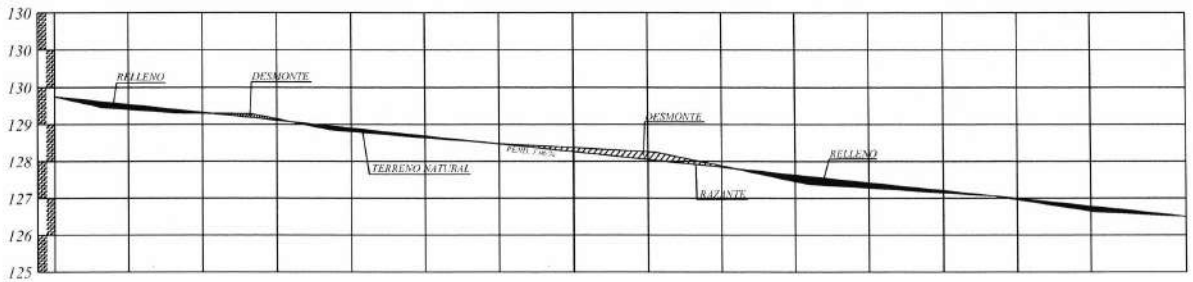

PROGRESIVA	00+000	20.00	00+020	20.00	00+040	20.00	00+060	20.00	00+080	20.00	00+100	20.00	00+120	20.00	00+140	20.00	00+160	20.00	00+180	20.00	00+200	20.00	00+220	20.00	00+240	20.00	00+260	20.00	00+280	26.00	00+306
RAZANTE DEL TERRENO	129.74		129.41		129.30		129.15		128.81		128.64		128.48		128.37		128.26		127.88		127.45		127.28		127.15		126.96		126.65		126.54
RAZANTE DEL PROYECTO	129.74		129.54		129.32		129.11		128.90		128.68		128.46		128.26		128.05		127.84		127.63		127.41		127.20		126.99		126.78		126.57

ÁREA NO CENSADA

ÁREA NO CENSADA

SENTIDO DE PENDIENTE

PLANIMETRIA

OBRA: PAVIMENTO TIPO EMPEDRADO MUNICIPALIDAD DE CAPIATA	LUGAR: CÑIA 2ª COSTA SALINAS TRAMO : ÁREA NO CENSADA BARRIO:	DISTRITO: CAPIATA DEPTO DE INFRESTRUCTURA PUBLICA Y SERVICIOS	2021	NM

COORDENADAS U.T.M		
P1:	X: 455.544	Y: 7.198.754
P2:	X:455.489	Y: 7.198.728

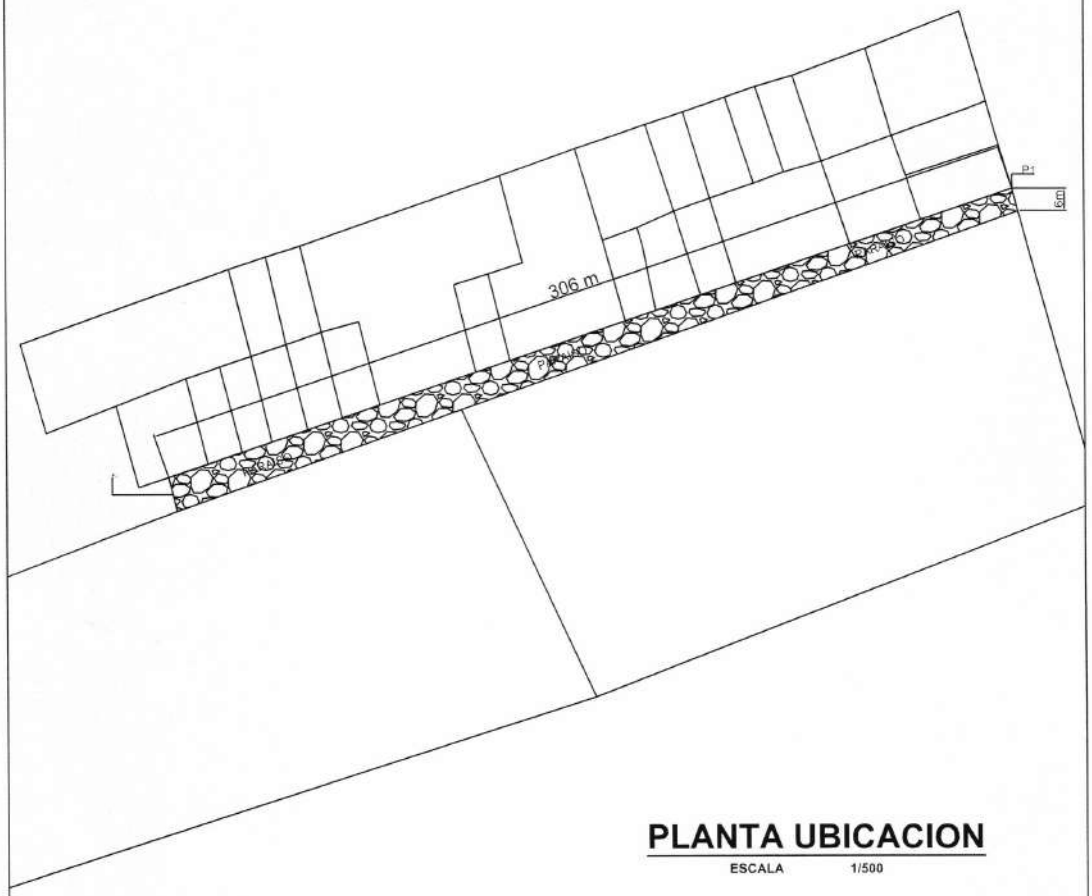

PLANTA UBICACION

ESCALA 1/500

OBRA: PROYECTO EMPEDRADO	COMPAÑIA 2	
	DEPARTAMENTO CENTRAL - DISTRITO DE CAPIATA	2021
DEPARTAMENTO DE INFRAESTRUCTURA PUBLICA Y SERVICIOS		

N

ARQ. MARCELO ALVAREZ
Municipalidad de Capiatá