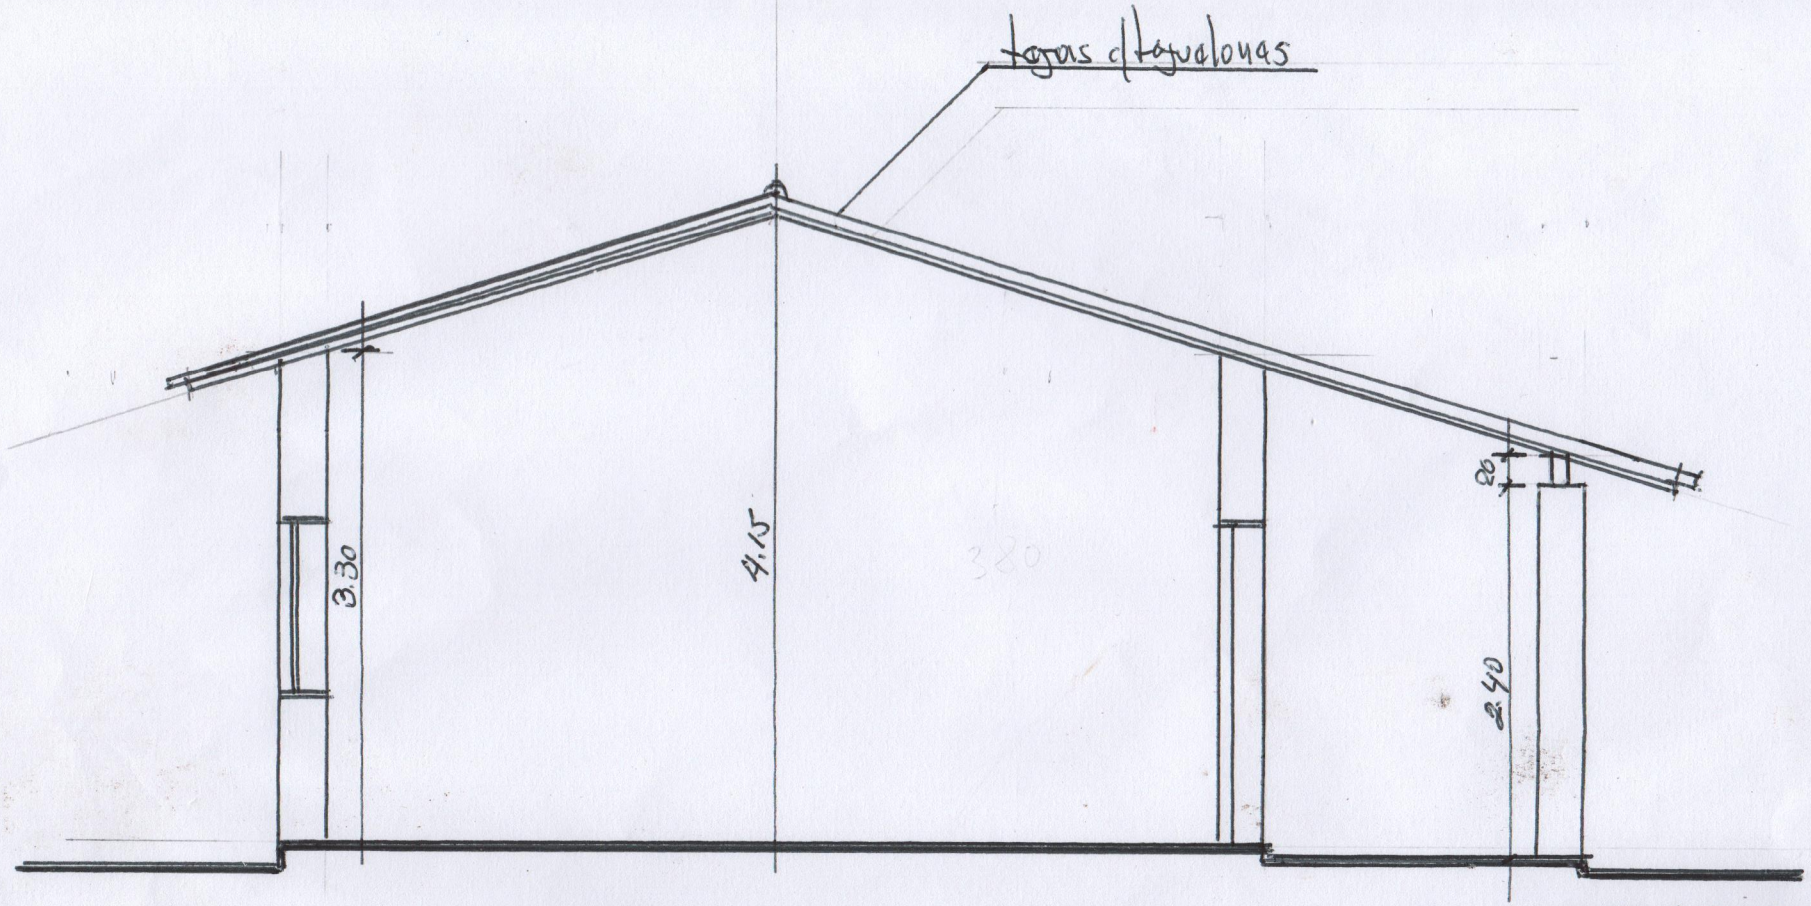


CORTE A-A
ESC: 1:50

| | | |
|---|---|---|
| ESCUELA BASICA Nº 1882 | REPARACIONES VARIAS. | |
| DON FRANCISCO CABALLERO LURASCHI | | |
| VILLA DEL ROSARIO - SAN PEDRO | | |