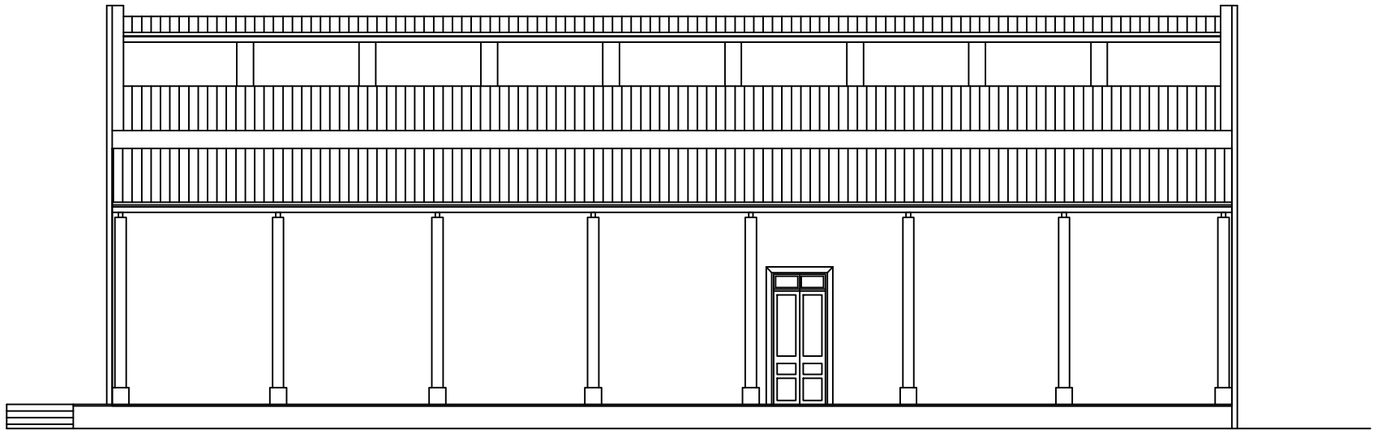

FACHADA TRANSVERSAL

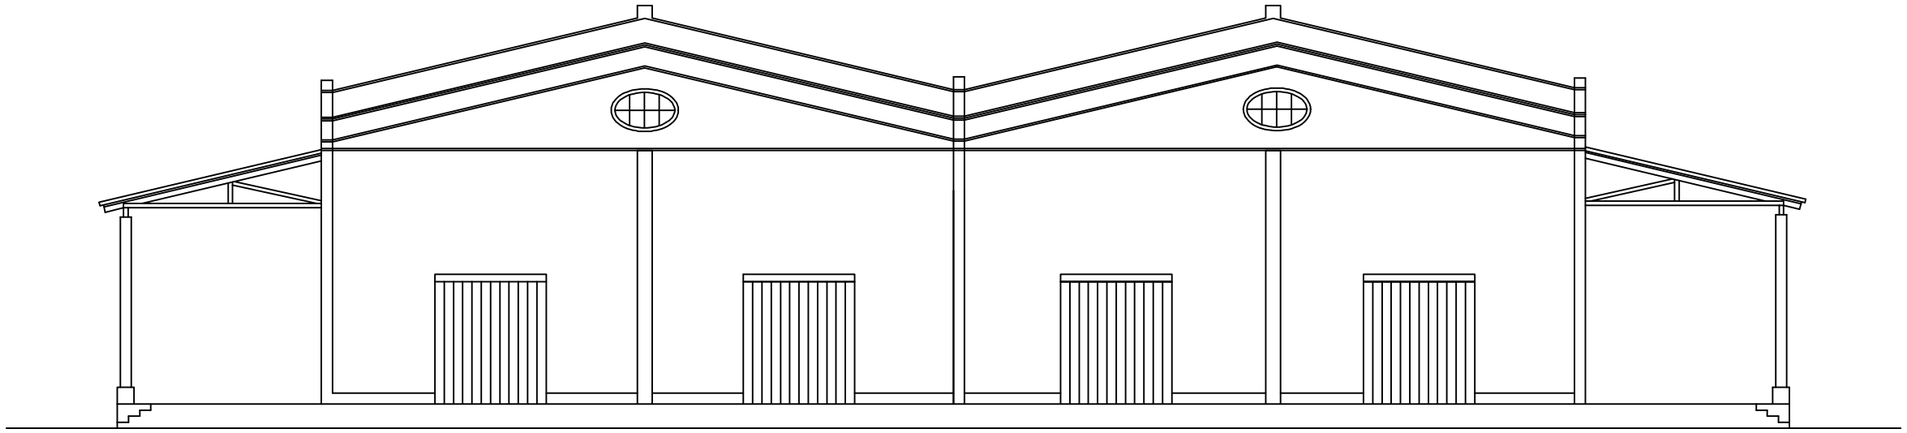

FACHADA LONGITUDINAL