INSTITUCION: ESCUELA EMILIO ROMERO PEREIRA
PROYECTO: TINGLADO DE USOS MULTIPLES
DIRECCION: Bº SAN LUIS DEL PNA.

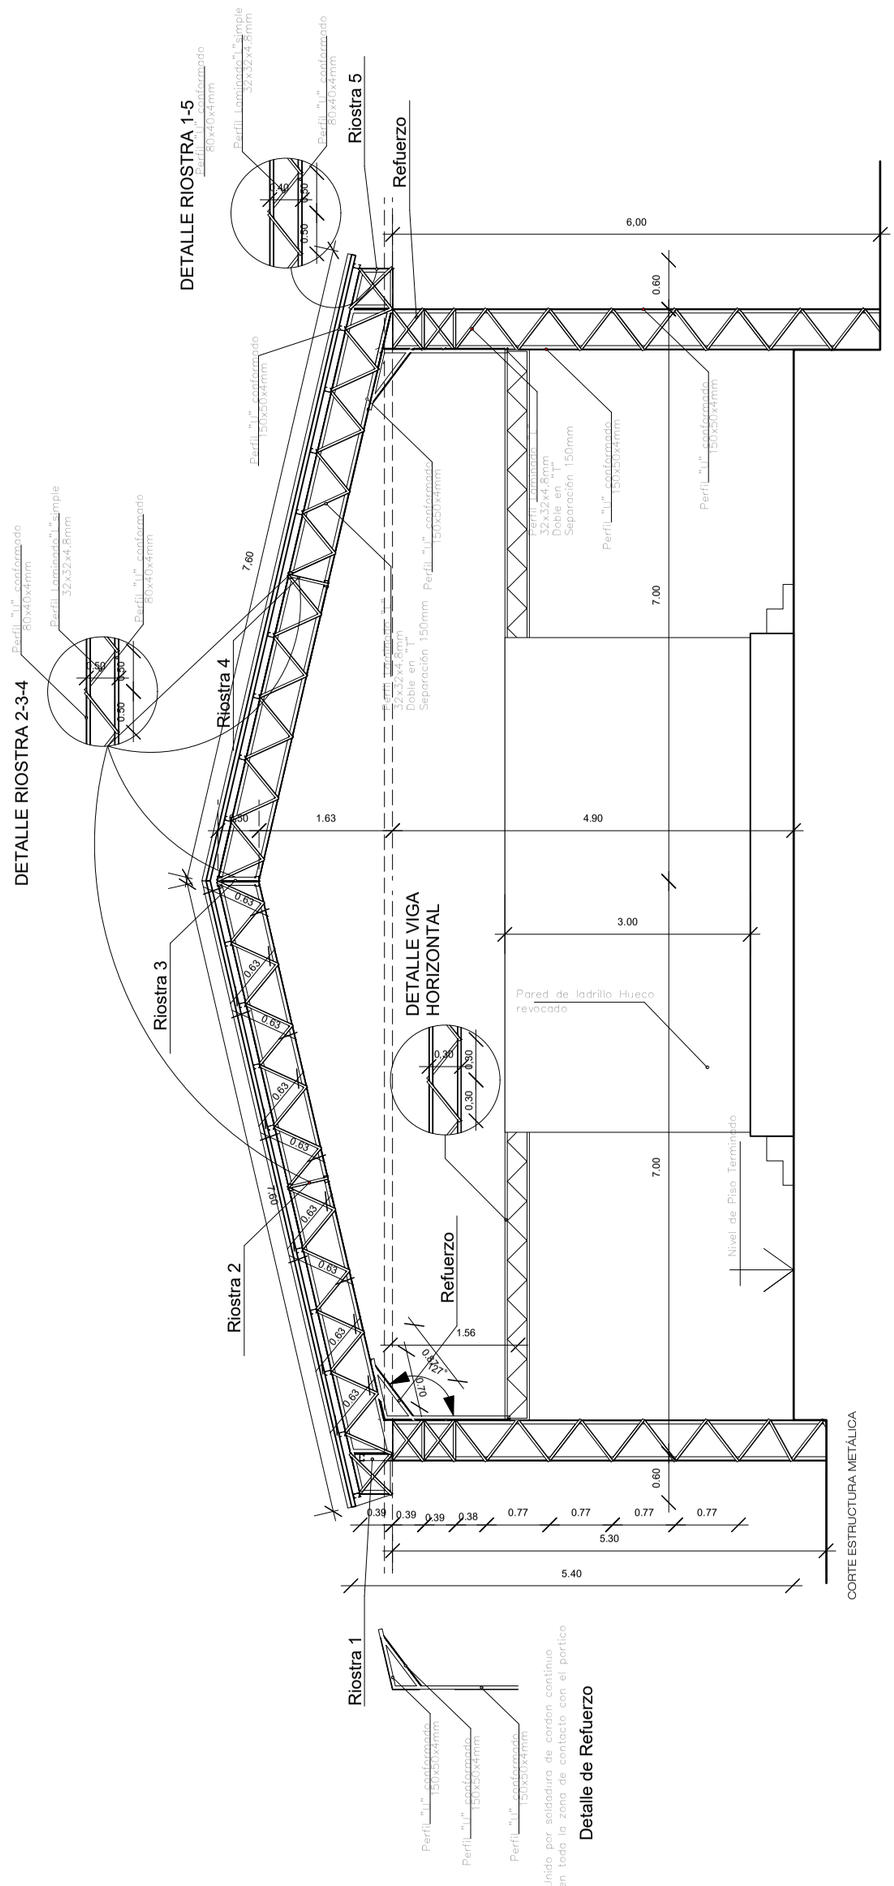

CORTE TRANSVERSAL

MUNICIPALIDAD DE SAN JUAN DEL PARANA

INSTITUCION: ESCUELA EMILIO ROMERO PEREIRA
PROYECTO: TINGLADO DE USOS MULTIPLES
DIRECCION: Bº SAN LUIS DEL PNA.

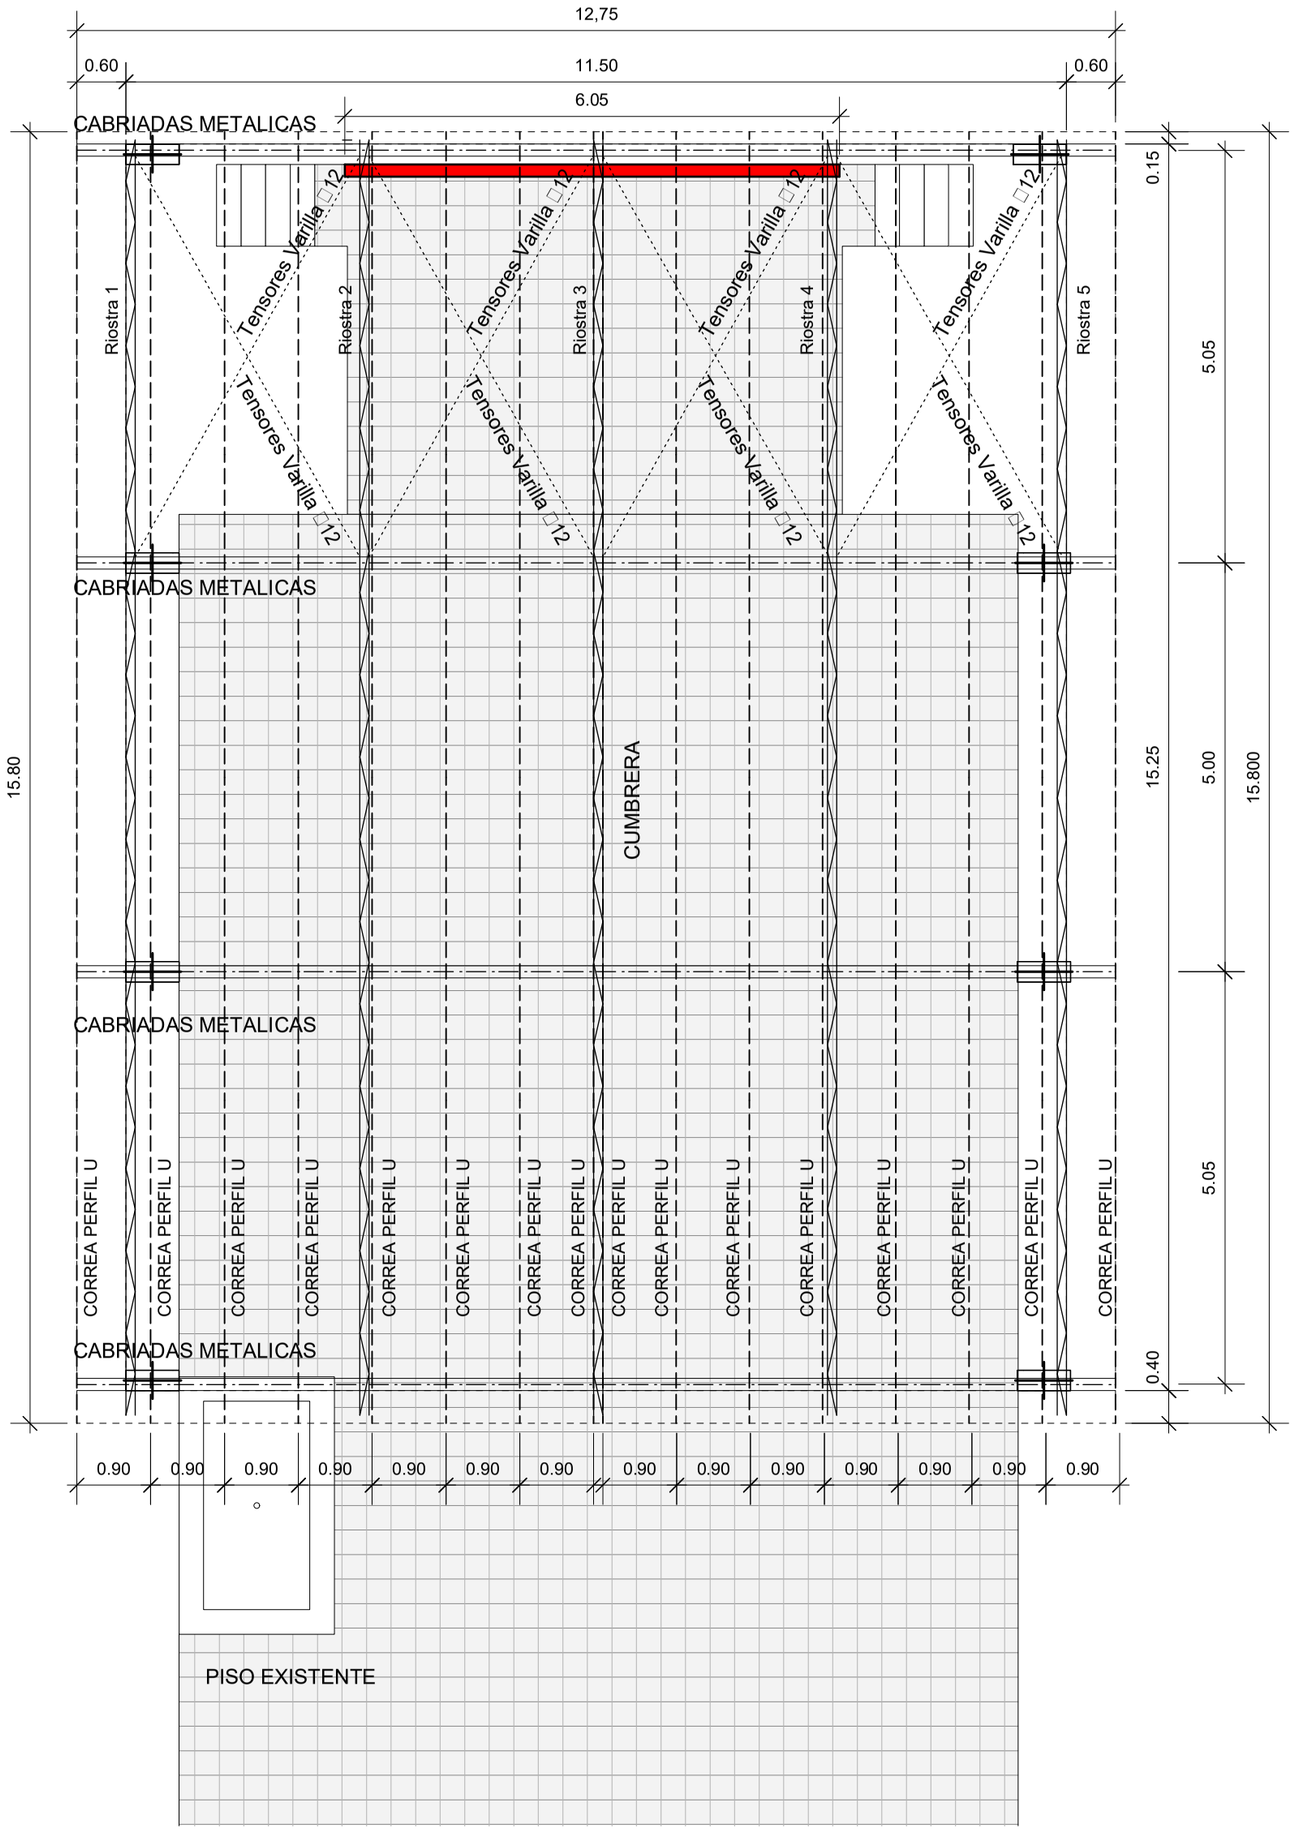

PLANTA ARQUITECTONICA

MUNICIPALIDAD DE SAN JUAN DEL PARANA

INSTITUCION: ESCUELA EMILIO ROMERO PEREIRA
PROYECTO: TINGLADO DE USOS MULTIPLES
DIRECCION: Bº SAN LUIS DEL PNA.

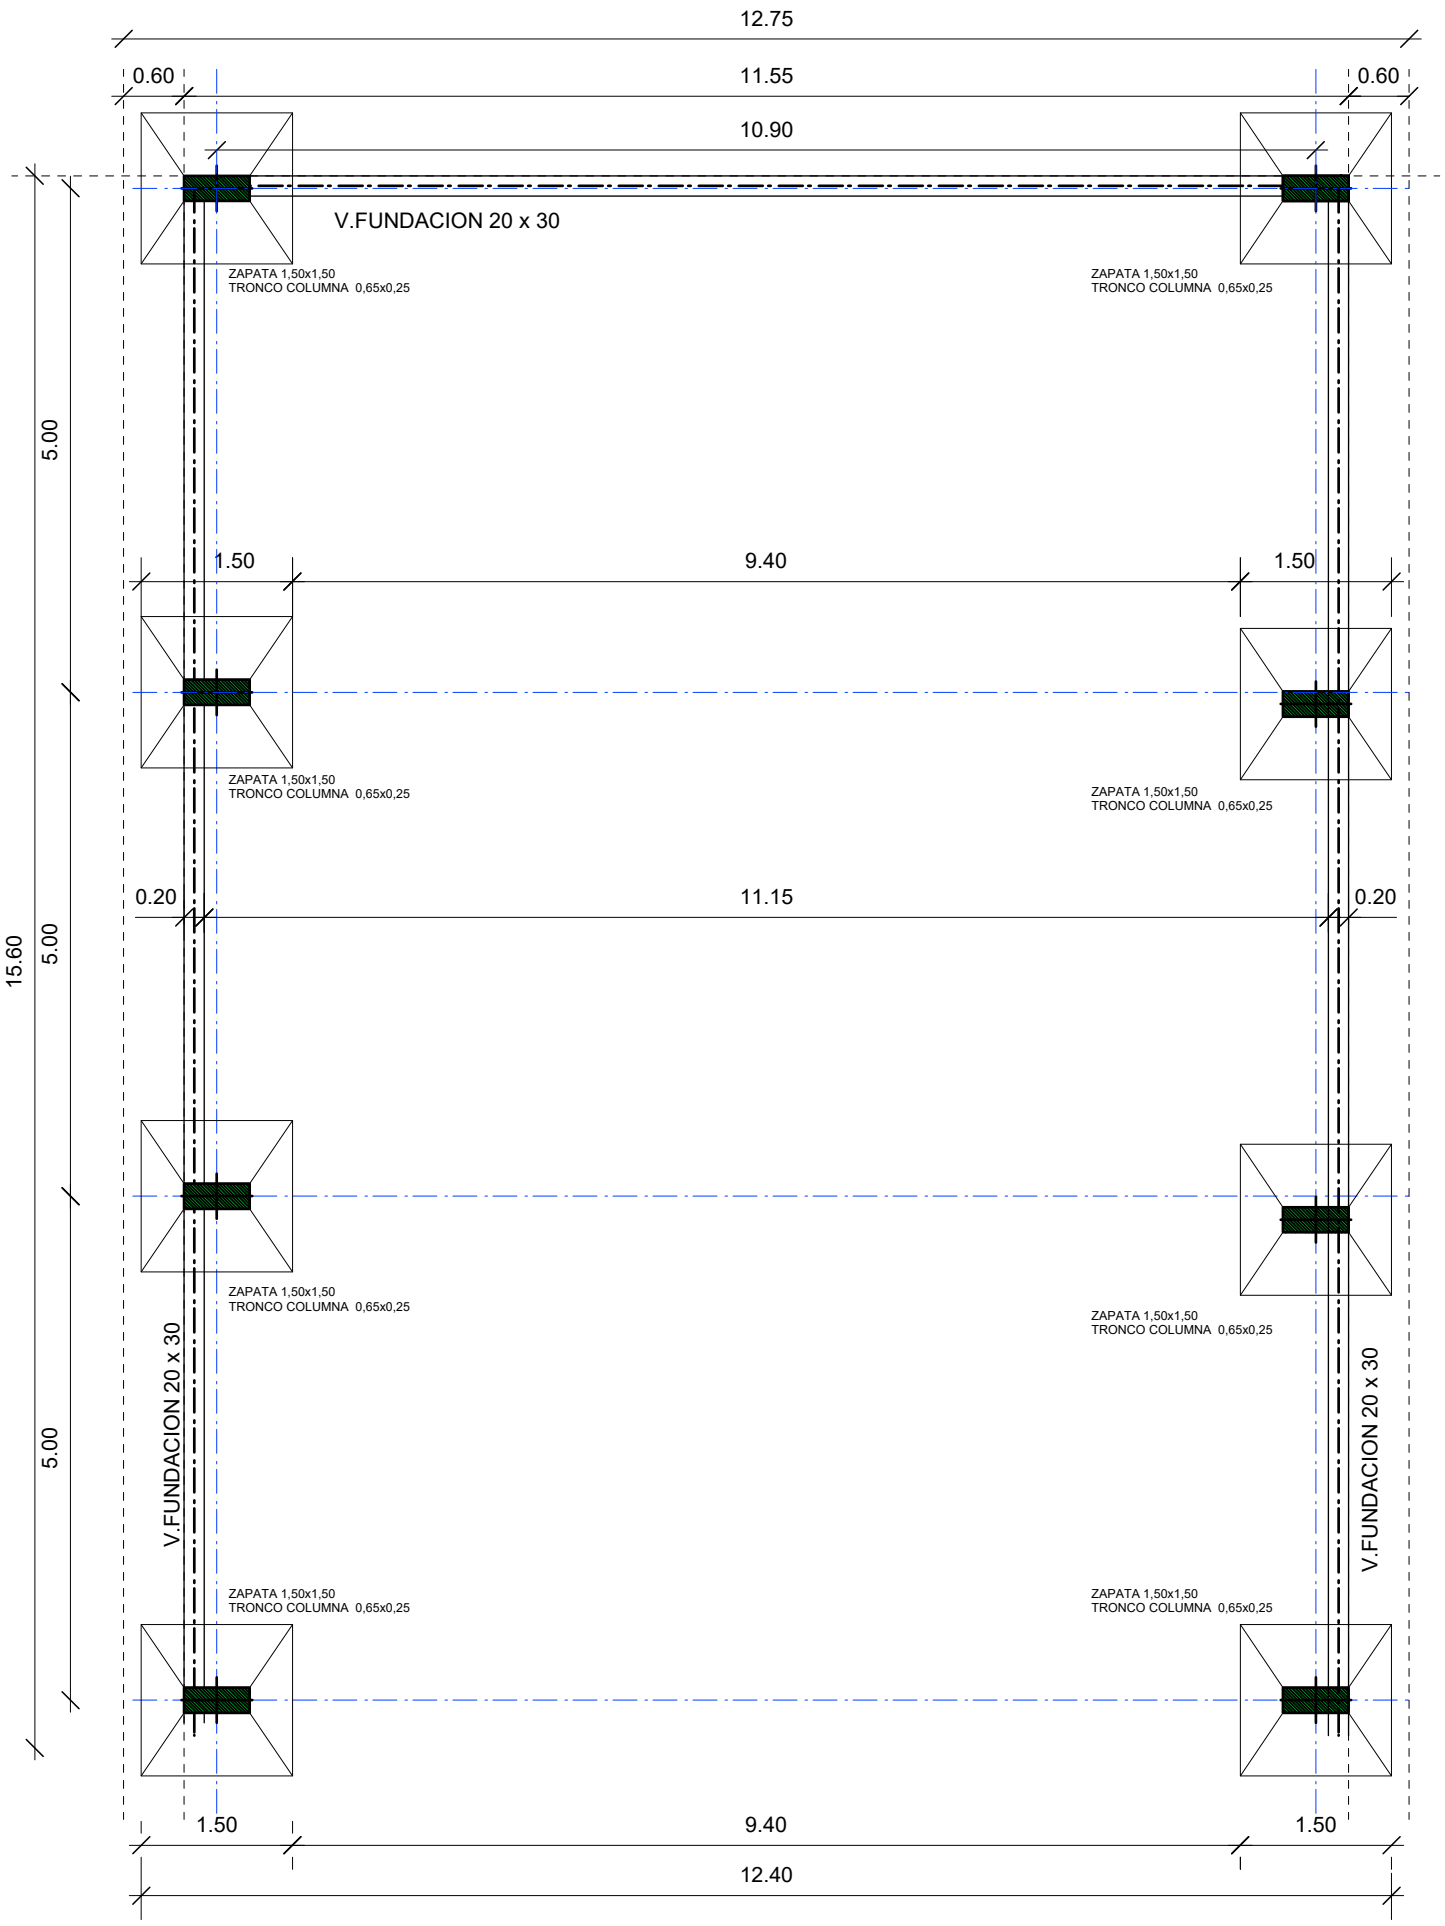

PLANO DE REPLANTEO FUNDACIÓN

MUNICIPALIDAD DE SAN JUAN DEL PARANA

INSTITUCION: ESCUELA EMILIO ROMERO PEREIRA
PROYECTO: TINGLADO DE USOS MULTIPLES
DIRECCION: Bº SAN LUIS DEL PNA.

DETALLE DE CORREAS

ESCALA : 1/12.5

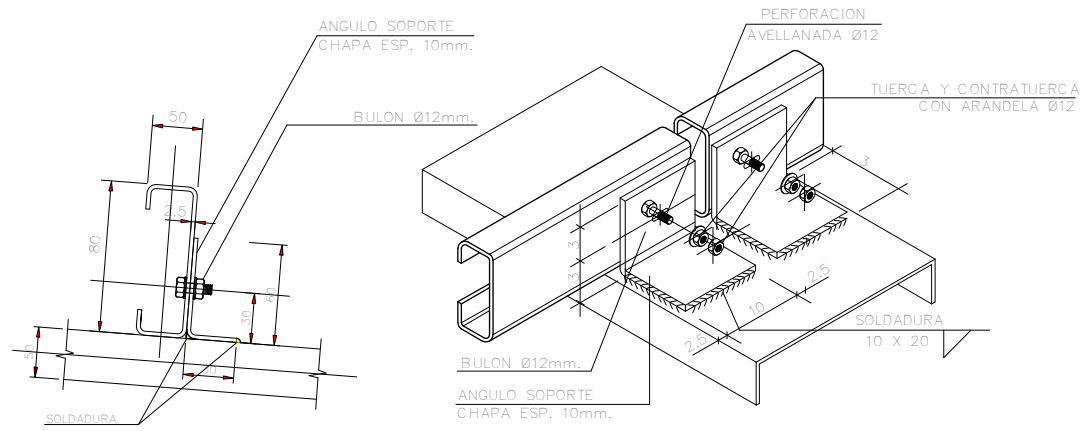

DETALLE FIJACIÓN DE CORREAS

ISOMETRIA FIJACIÓN DE CORREAS

MATERIALES:

HORMIGON: fck 170 kg/cm2
ACERO : fyk4.200 kg/cm2

FUNDACION

ZAPATAS	DIMENCIONES					ARMADURA
	A	B	C	D	H	
1 al 9	1.50	1.50	0.25	0.70	0.95	X: 1 Ø 10 C/15 Y: 1 Ø 10 C/15

DETALLE DE ARMADURA DE ZAPATAS (1,50x1,50)

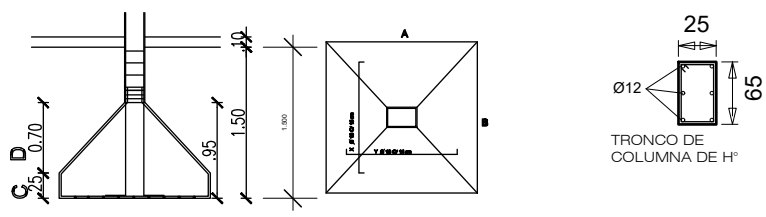

DETALLE DE VIGA FUNDACION

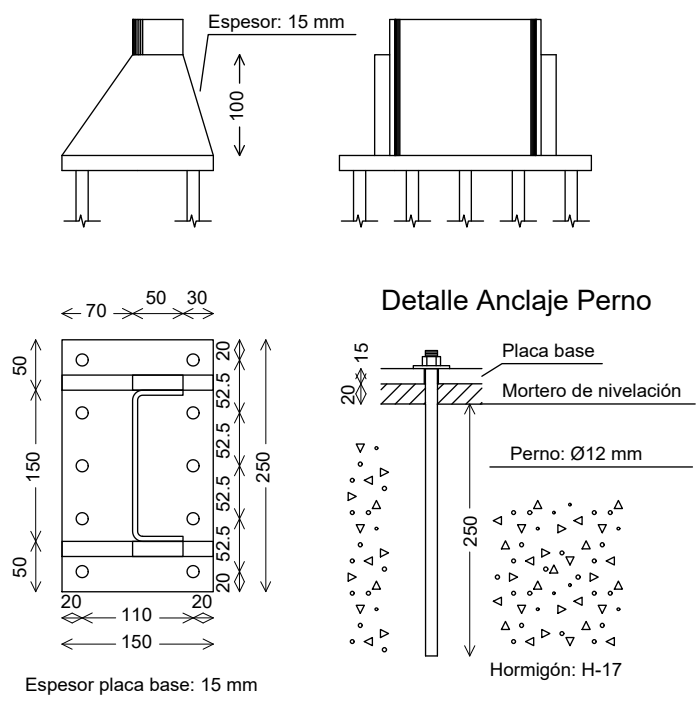

MUNICIPALIDAD DE SAN JUAN DEL PARANA

INSTITUCION: ESCUELA EMILIO ROMERO PEREIRA
PROYECTO: TINGLADO DE USOS MULTIPLES
DIRECCION: Bº SAN LUIS DEL PNA.

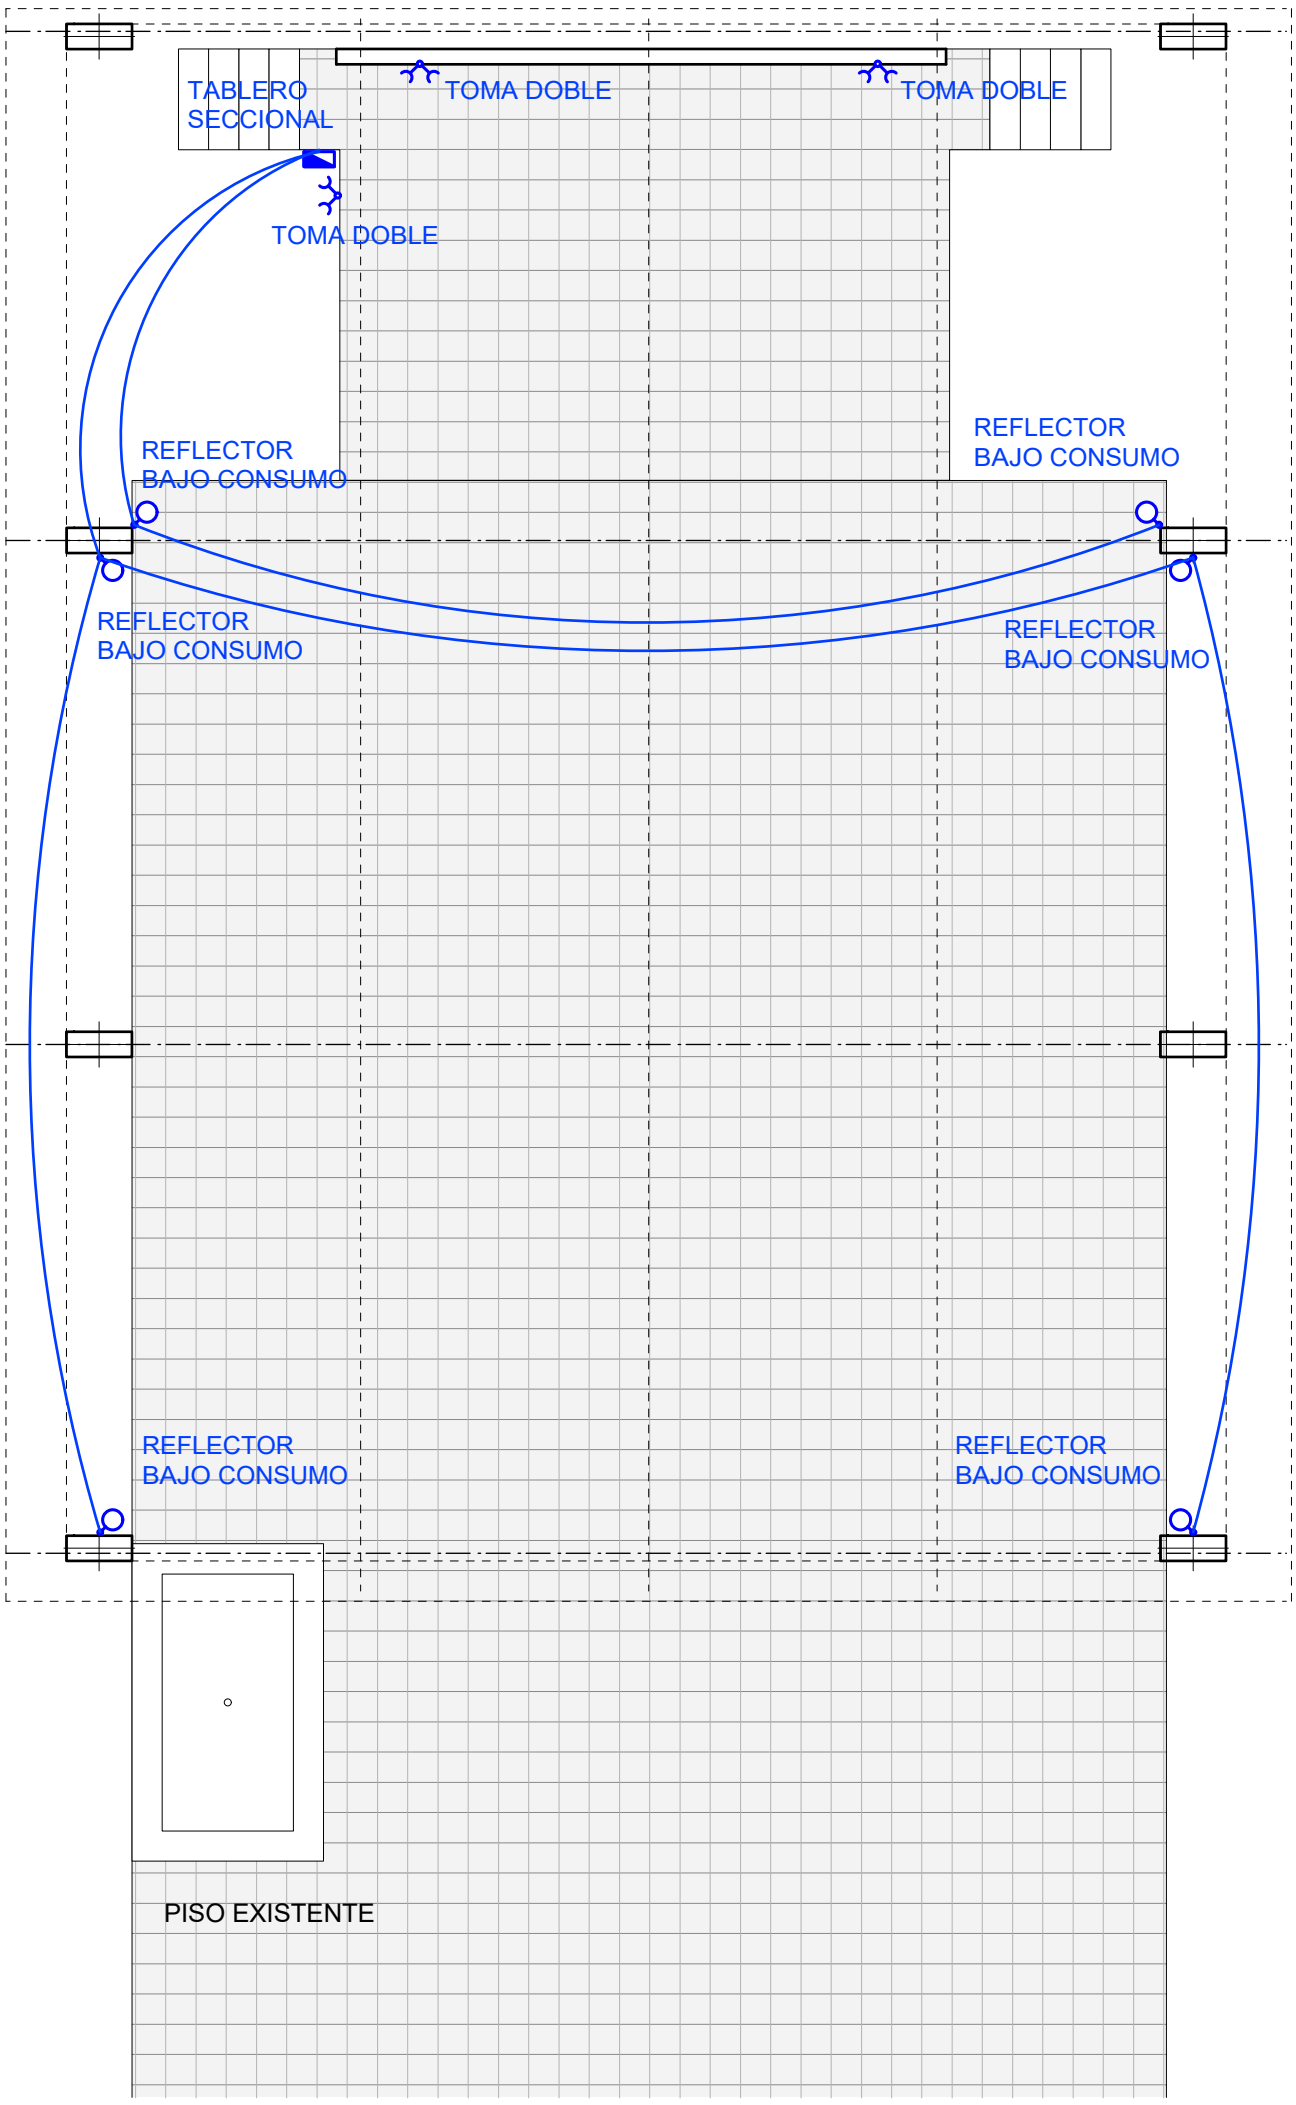

PLANTA ESQUEMA INSTALACION ELECTRICA

MUNICIPALIDAD DE SAN JUAN DEL PARANA