PLANO ACTUALIZADO

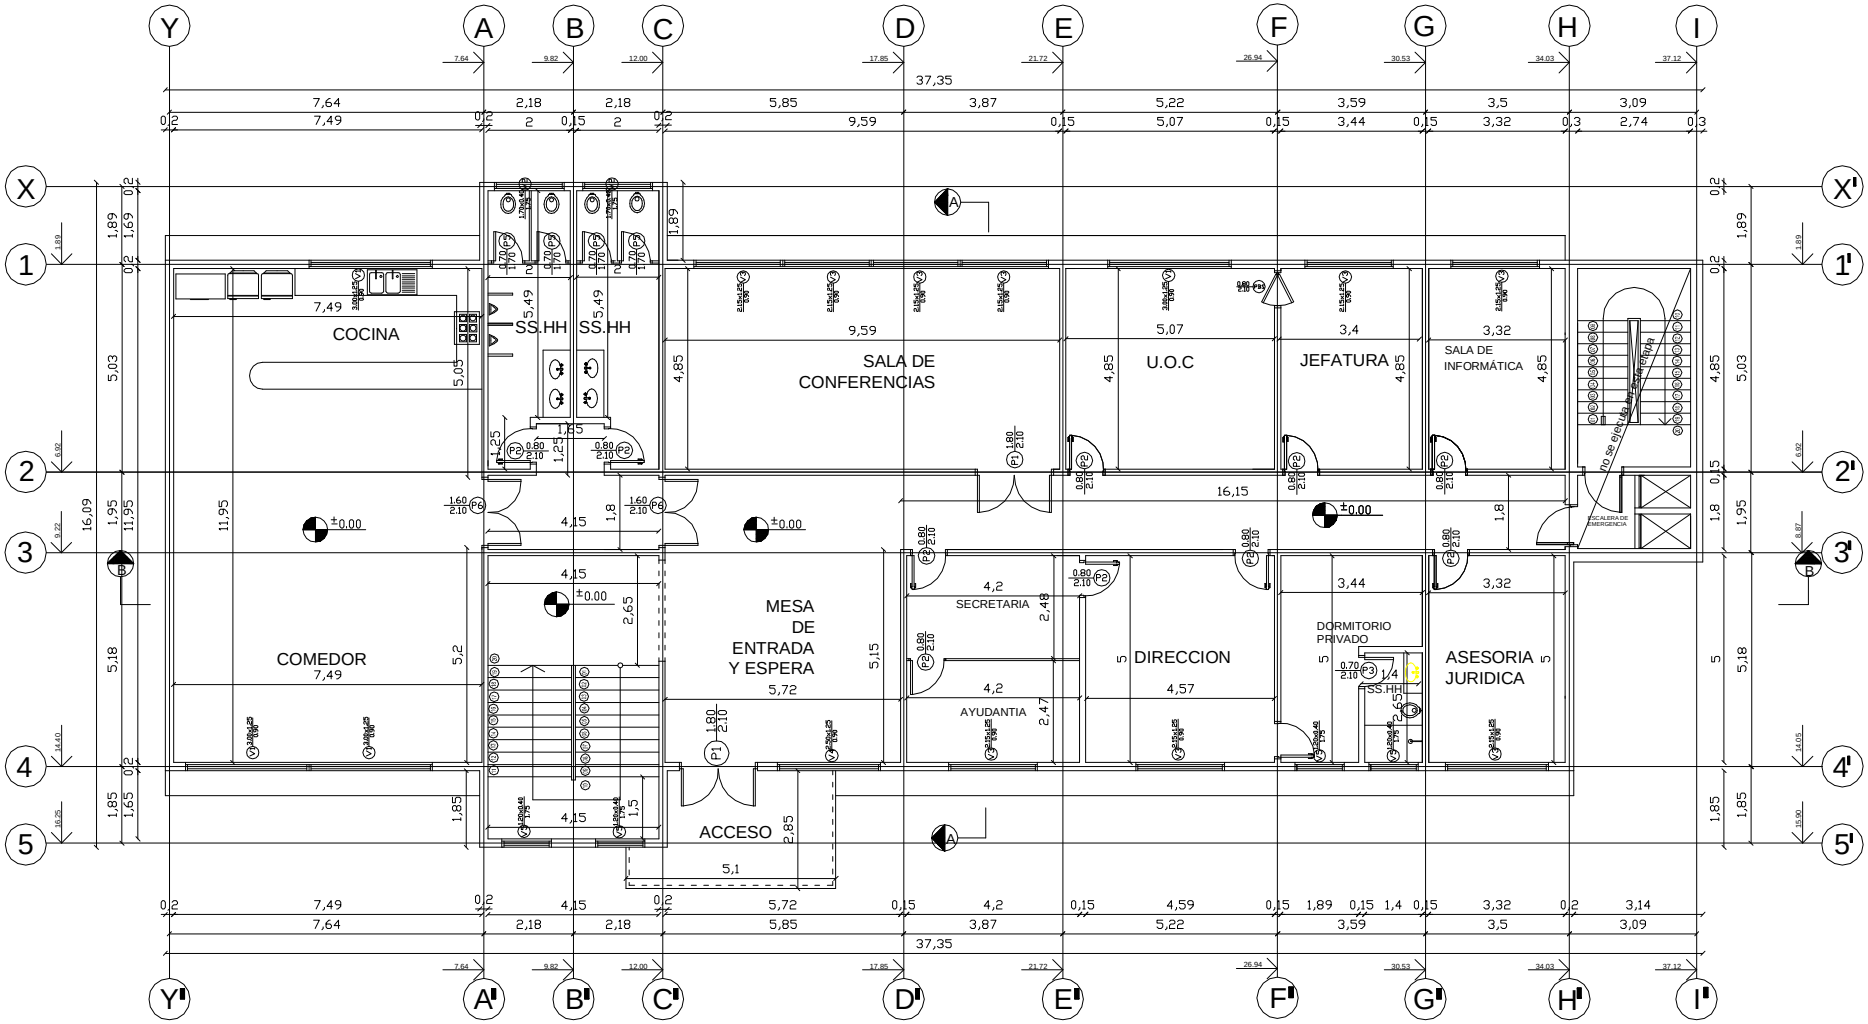

PLANTA BAJA ACOTADA

ESC: 1/100

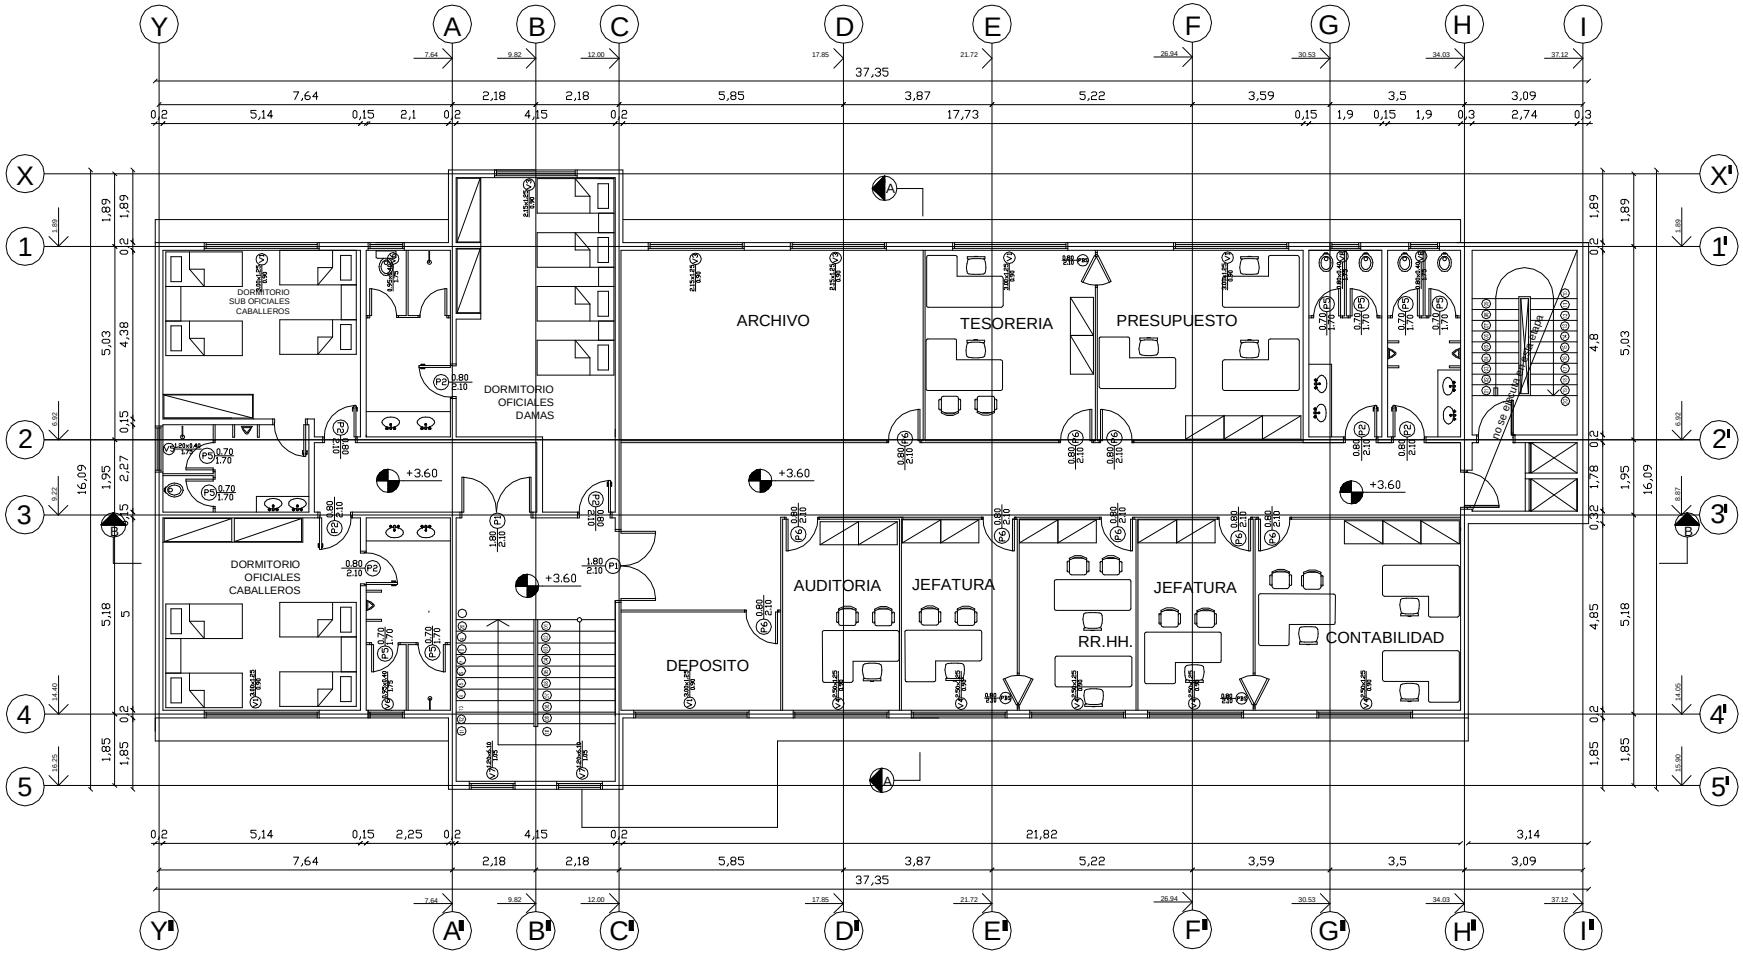

PLANTA ALTA ACOTADA

ESC: _____1/100

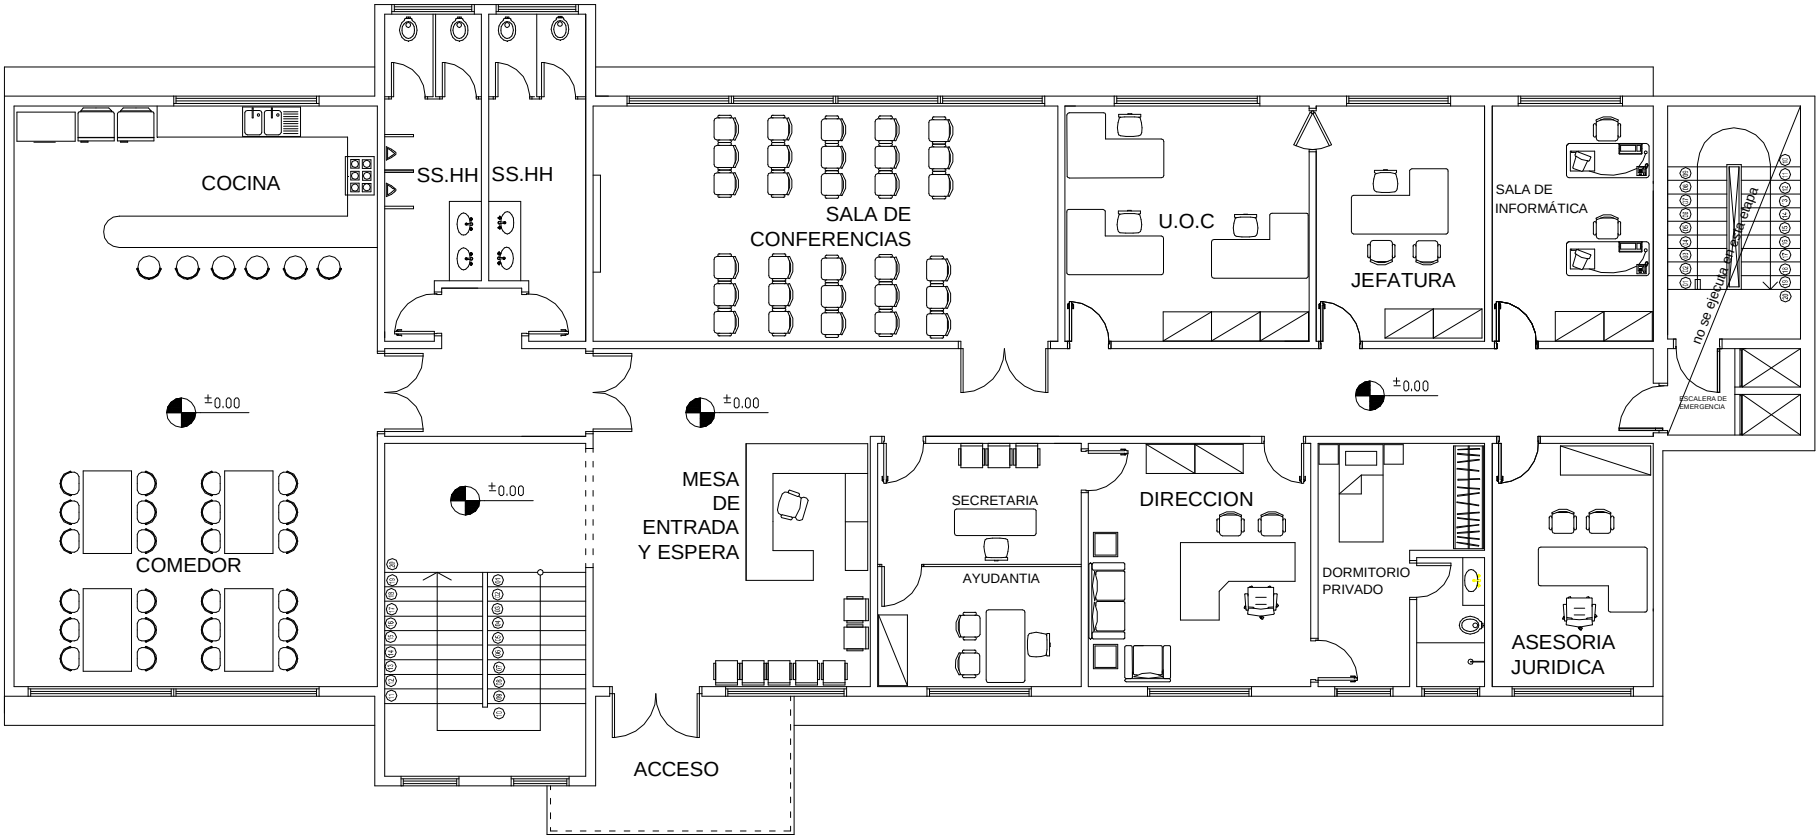

PLANTA BAJA EQUIPADA

ESC: 1/100

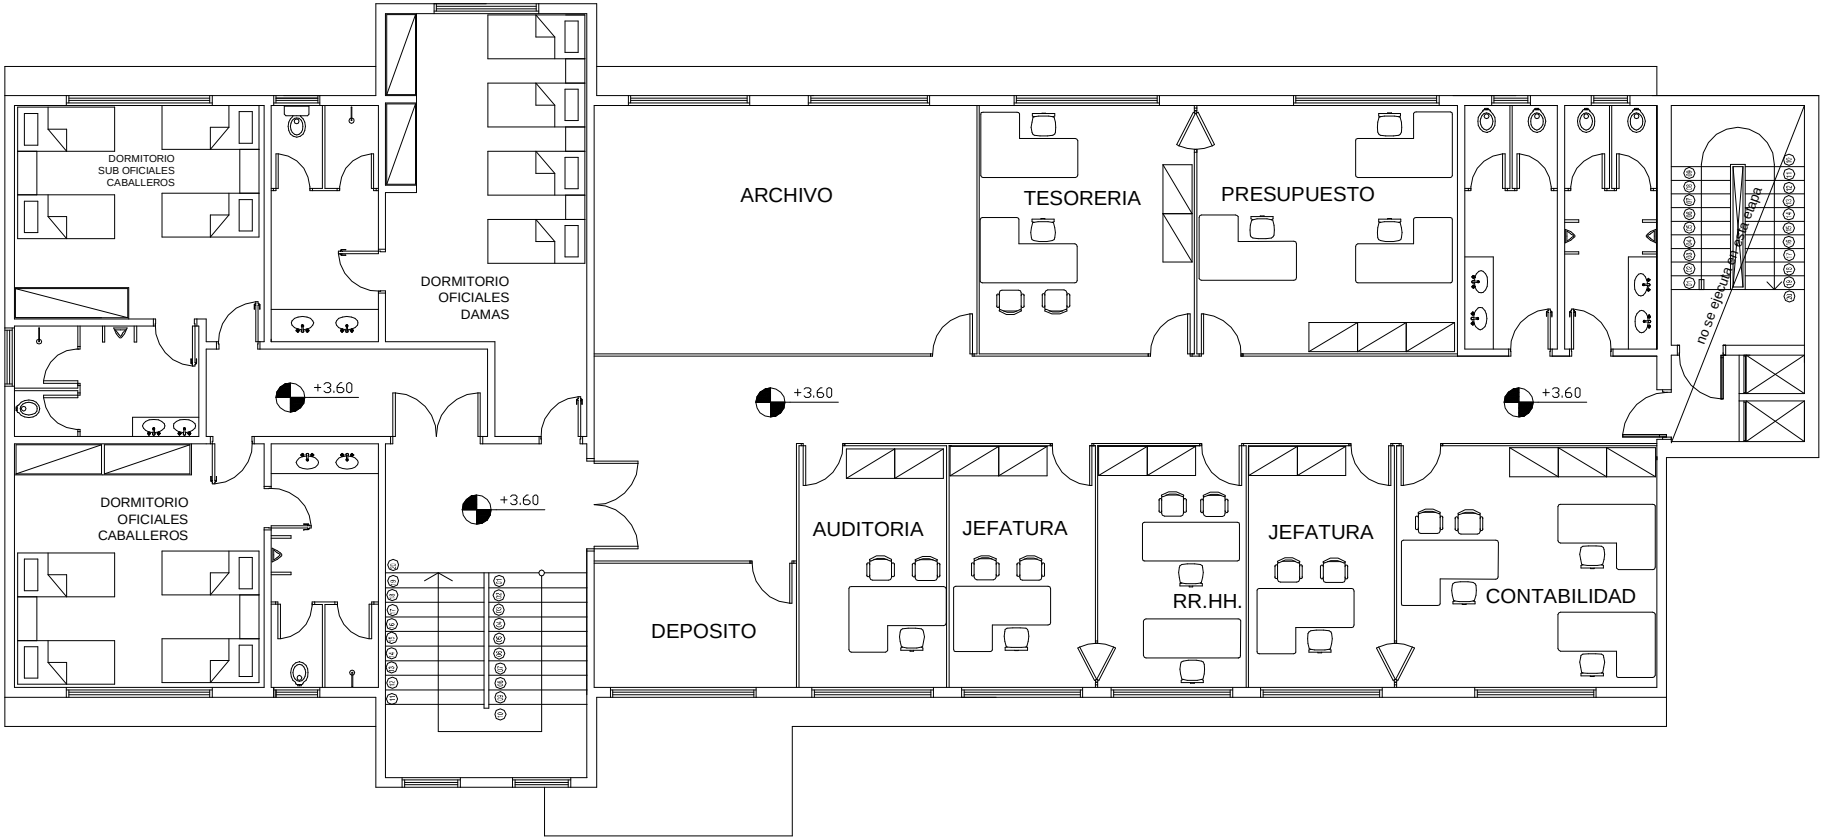

PLANTA ALTA EQUIPADA

ESC: 1/100

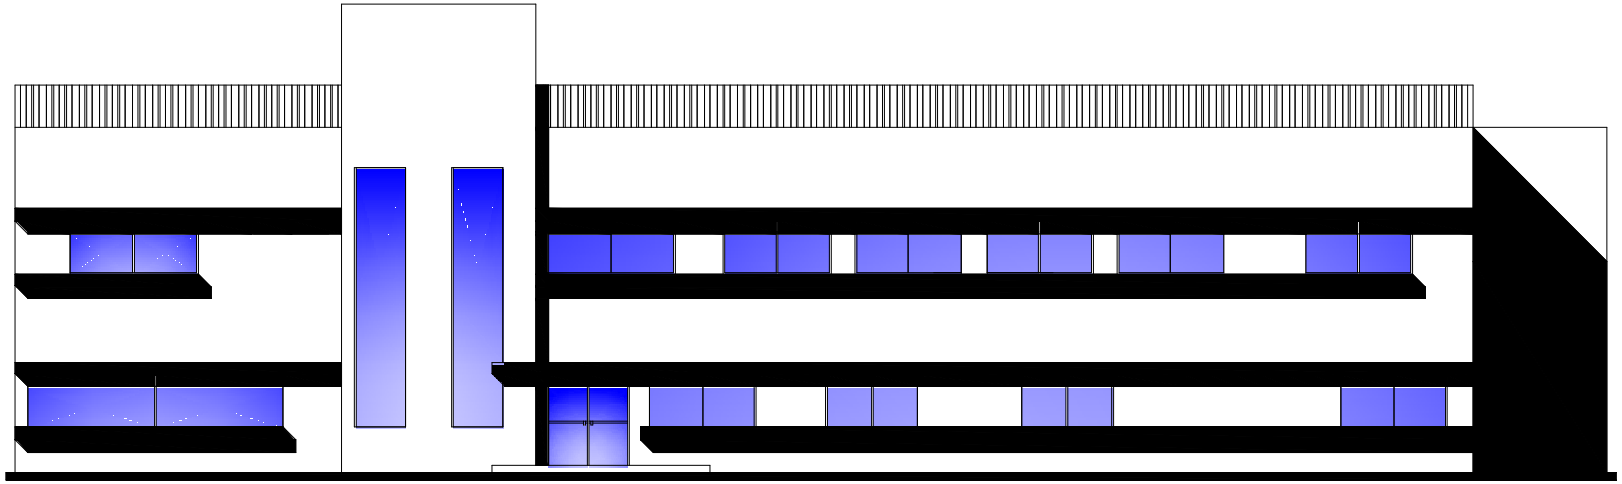

FACHADA_ACCESO

ESC: 1/100

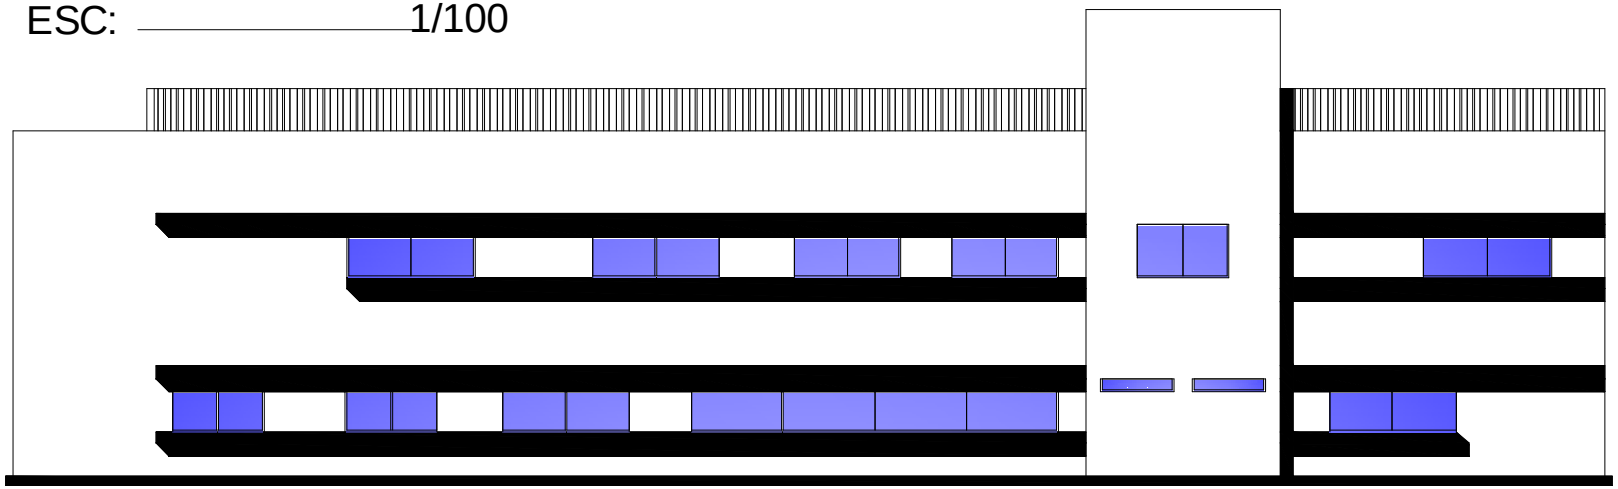

FACHADA PRINCIPAL

ESC: 1/100

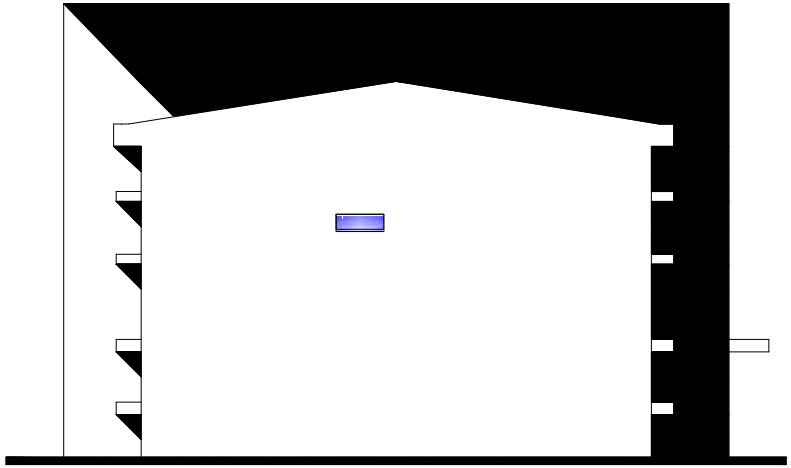

FACHADA LATERAL IZQUIERDA

ESC: 1/100

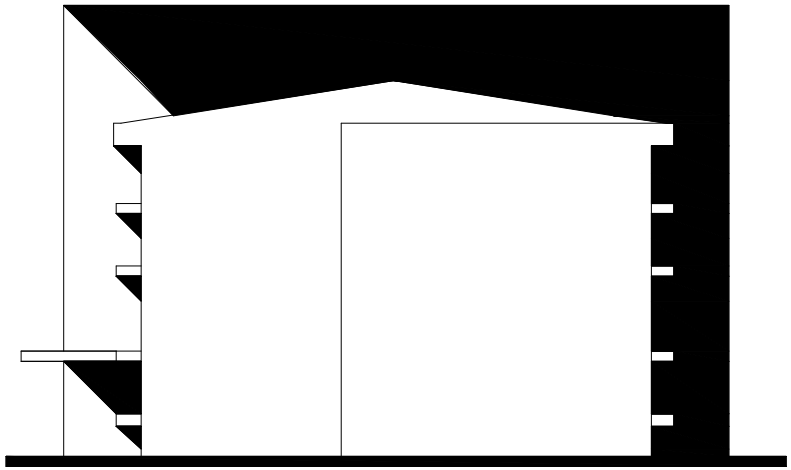

FACHADA LATERAL DERECHA

ESC: 1/100

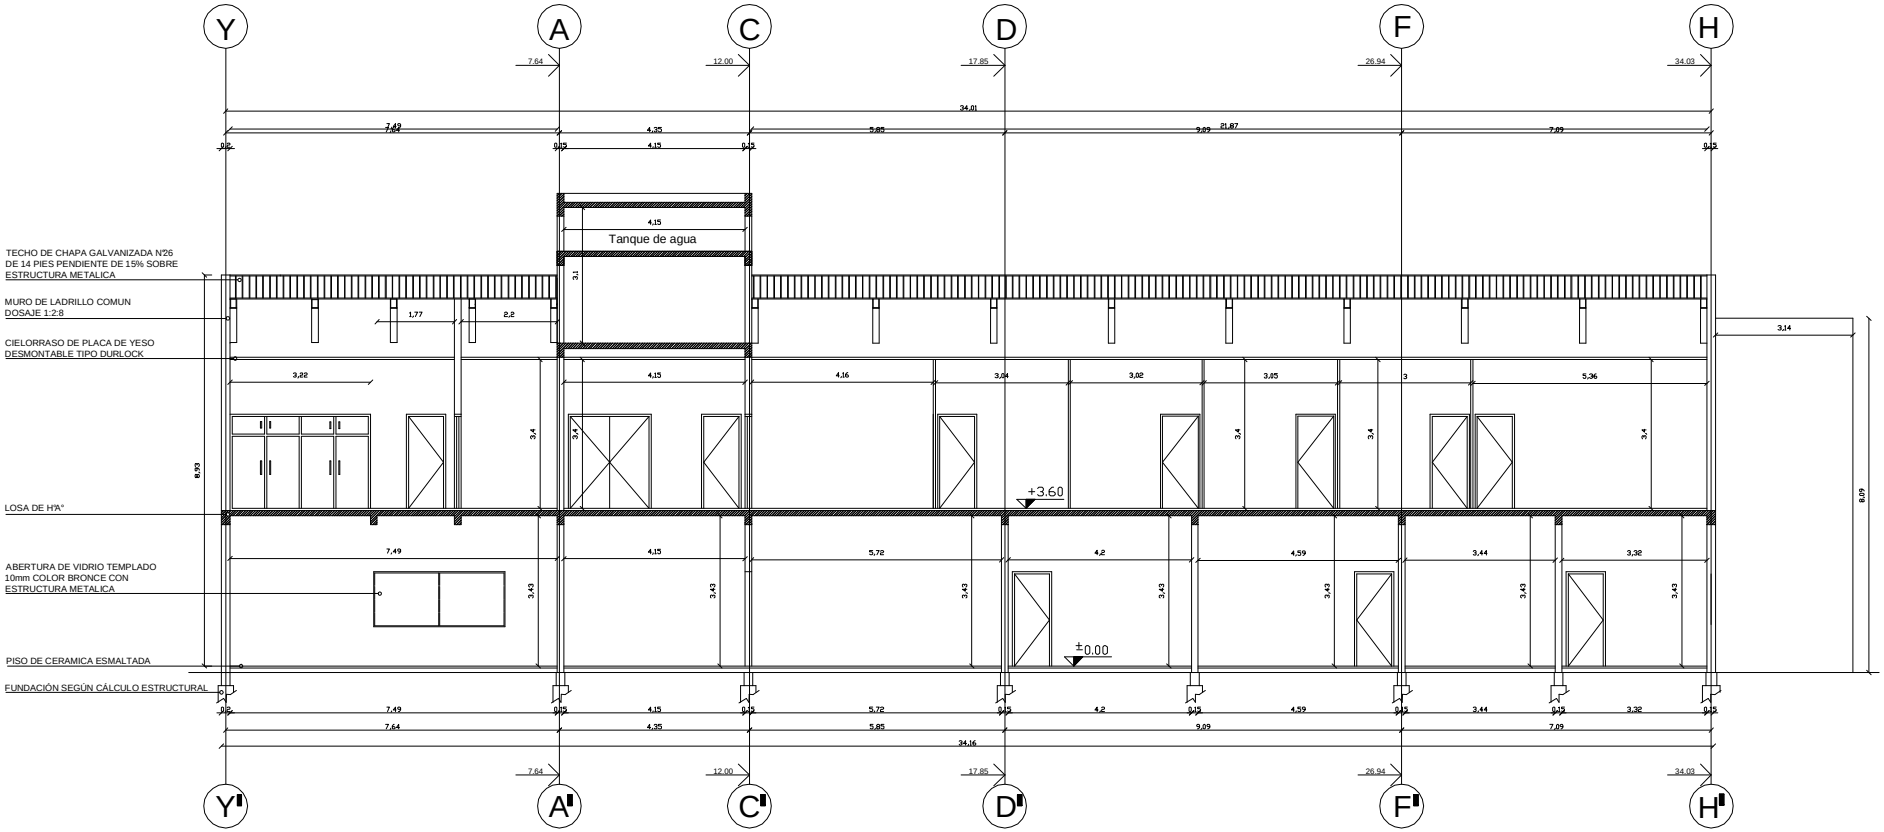

CORTE BB - LONGITUDINAL

ESC: _____1/100

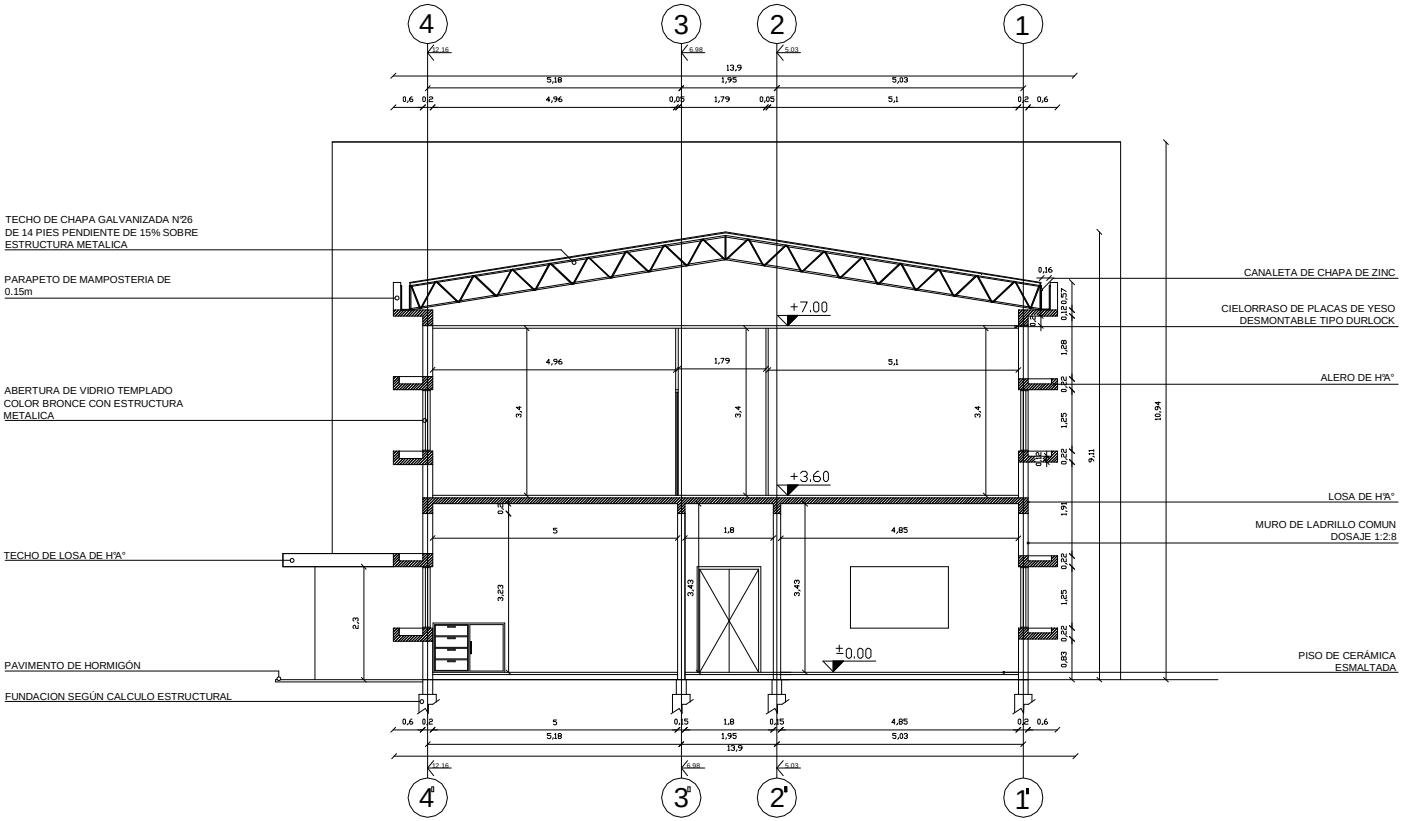

CORTE AA - TRANSVERSAL

ESC:_____1/100

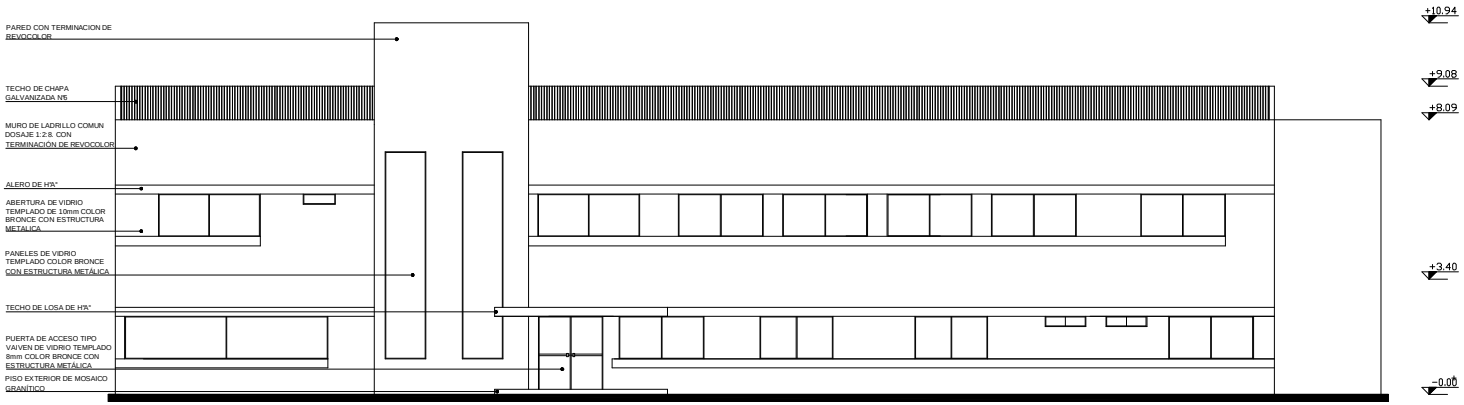

FACHADA_ACCESO

ESC: 1/100

FACHADA PRINCIPAL

ESC: 1/100

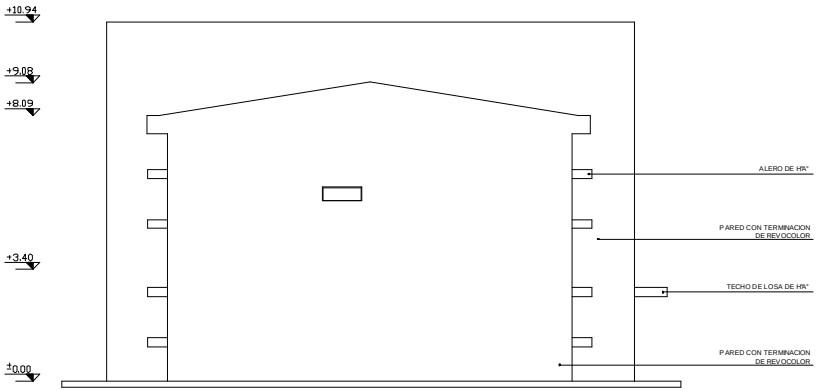

FACHADA LATERAL IZQUIERDA
ESC: 1/100

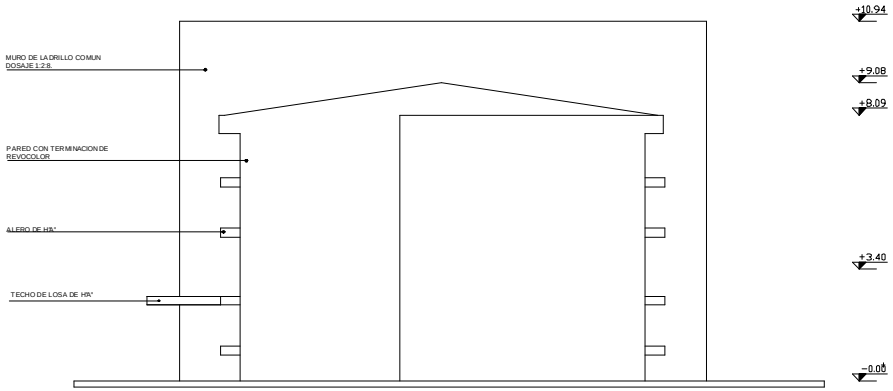

FACHADA LATERAL DERECHA
ESC: 1/100

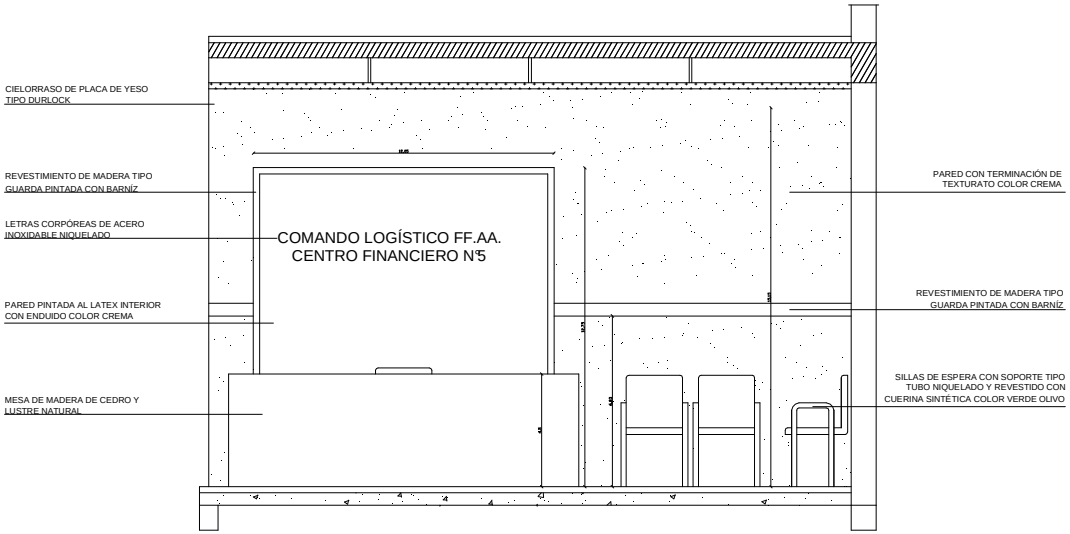

DETALLE DE RECEPCIÓN
ESC:_____1/20

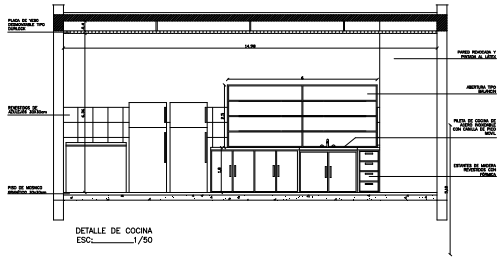

DETALLE DE COCINA
ESC:_____1/50

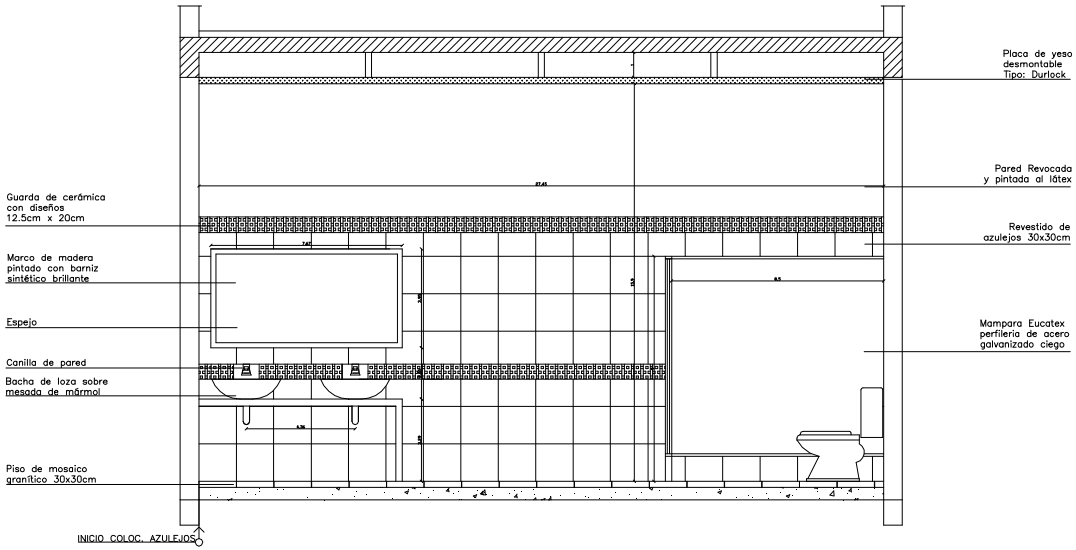

DETALLE DE BAÑO PB–PA
ESC: 1/20

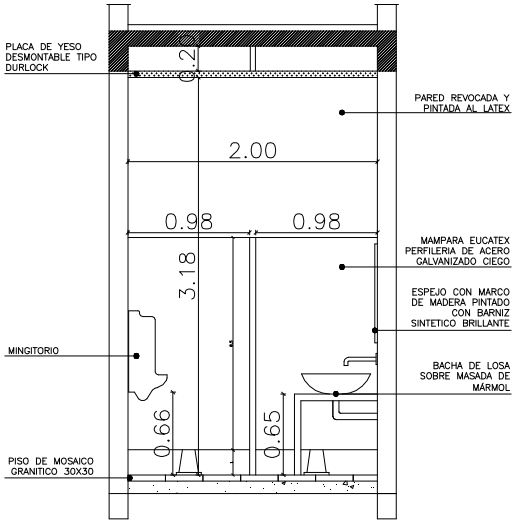

DETALLE DE BAÑO PB–PA
ESC:_____1/20

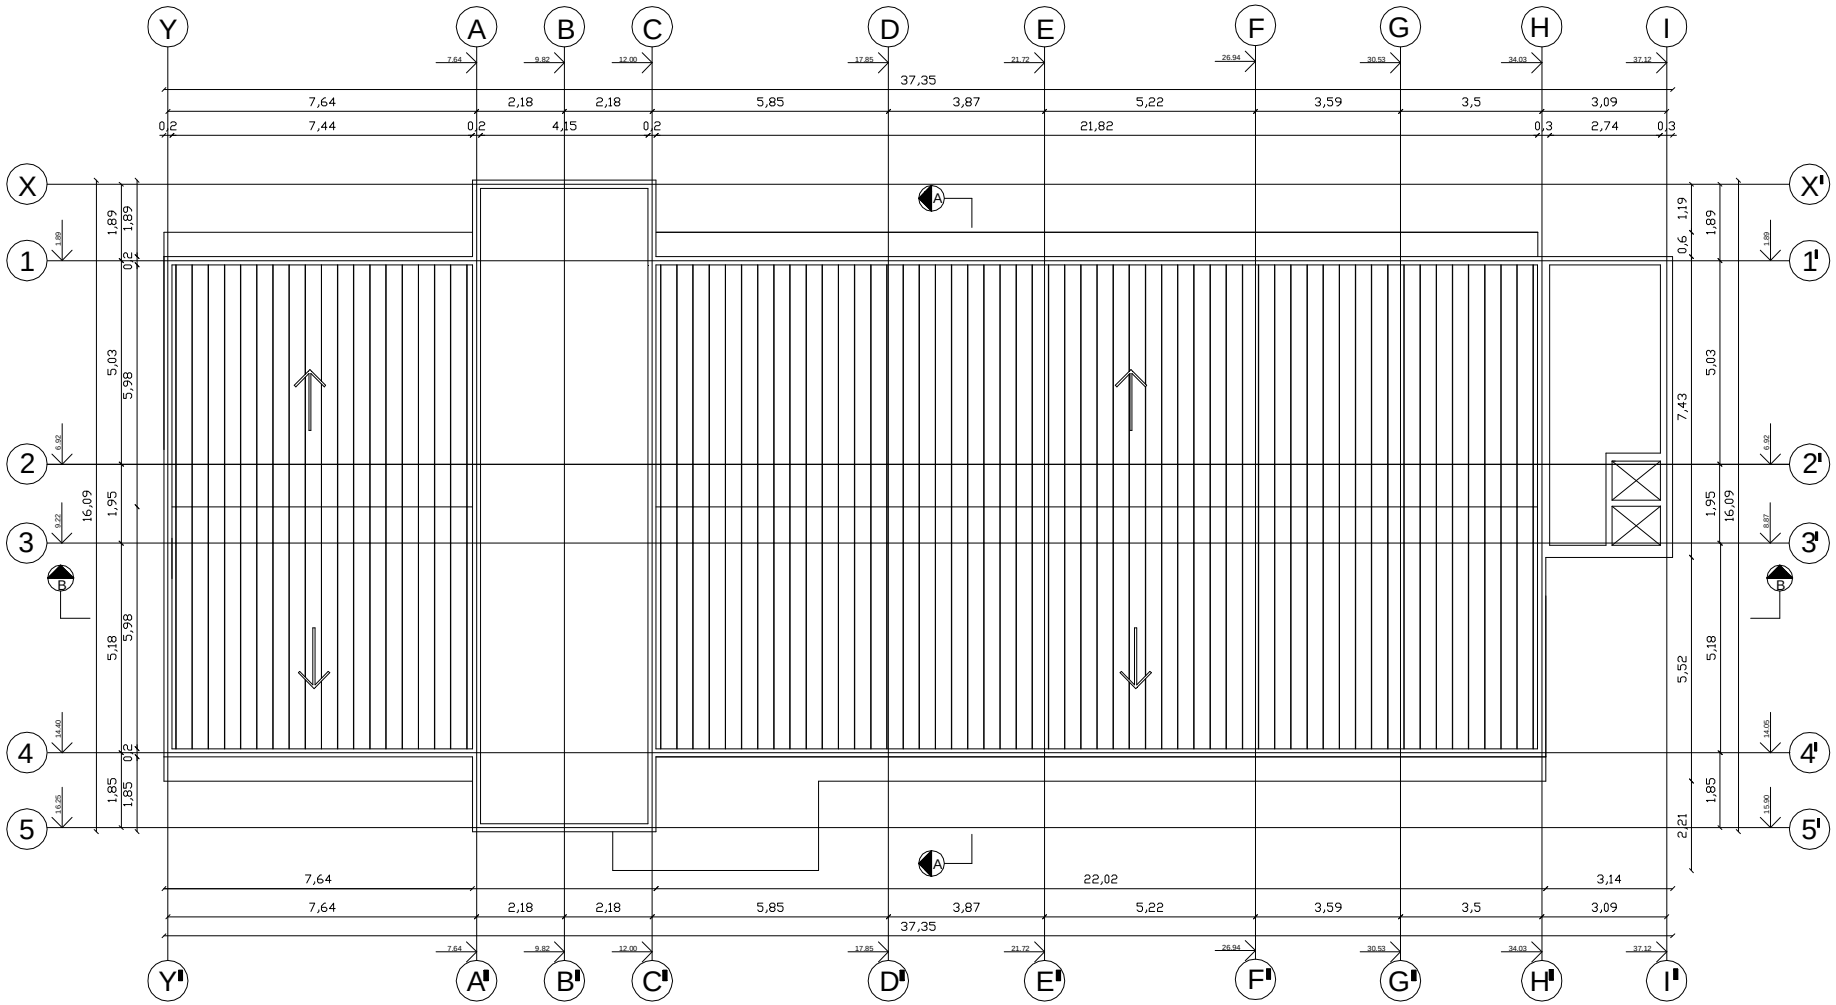

PLANTA DE TECHO
ESC: 1/100

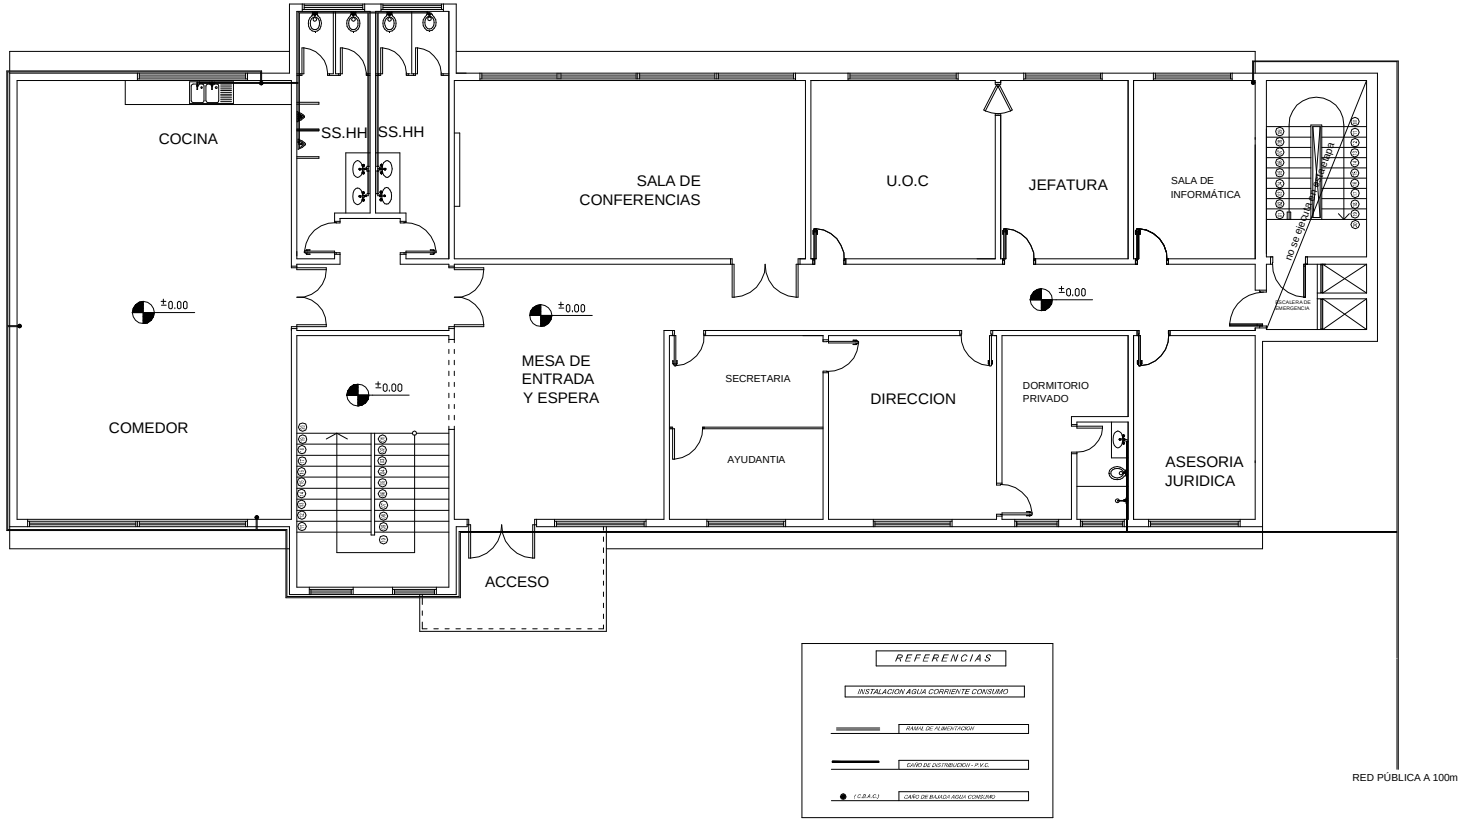

PLANTA BAJA INSTALACION AGUA CORRIENTE

ESC: 1/100

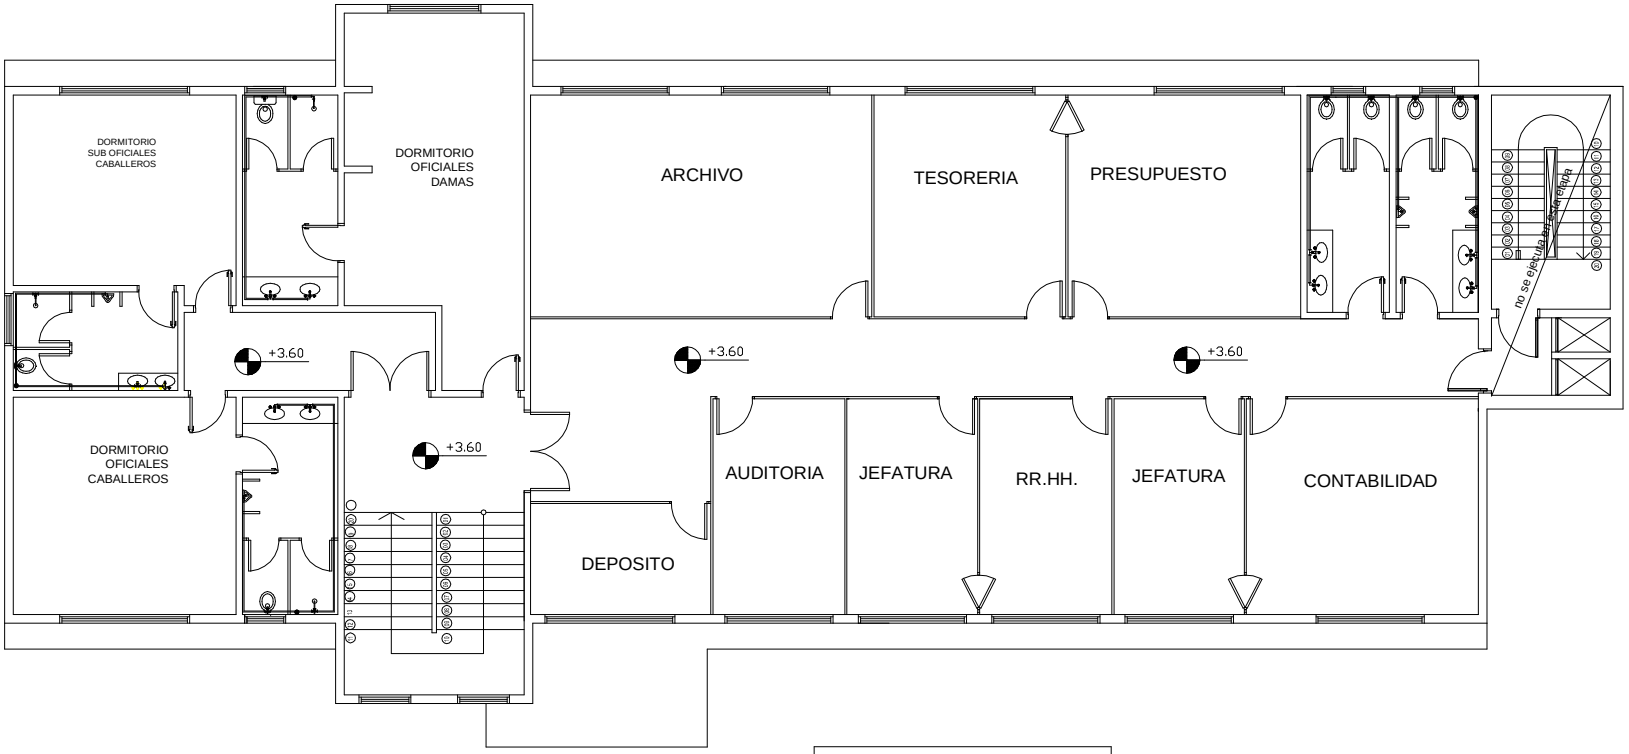

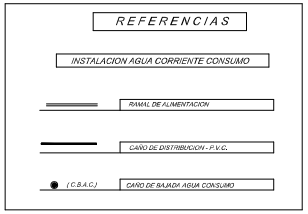

PLANTA ALTA INSTALACION AGUA CORRIENTE

ESC: 1/100

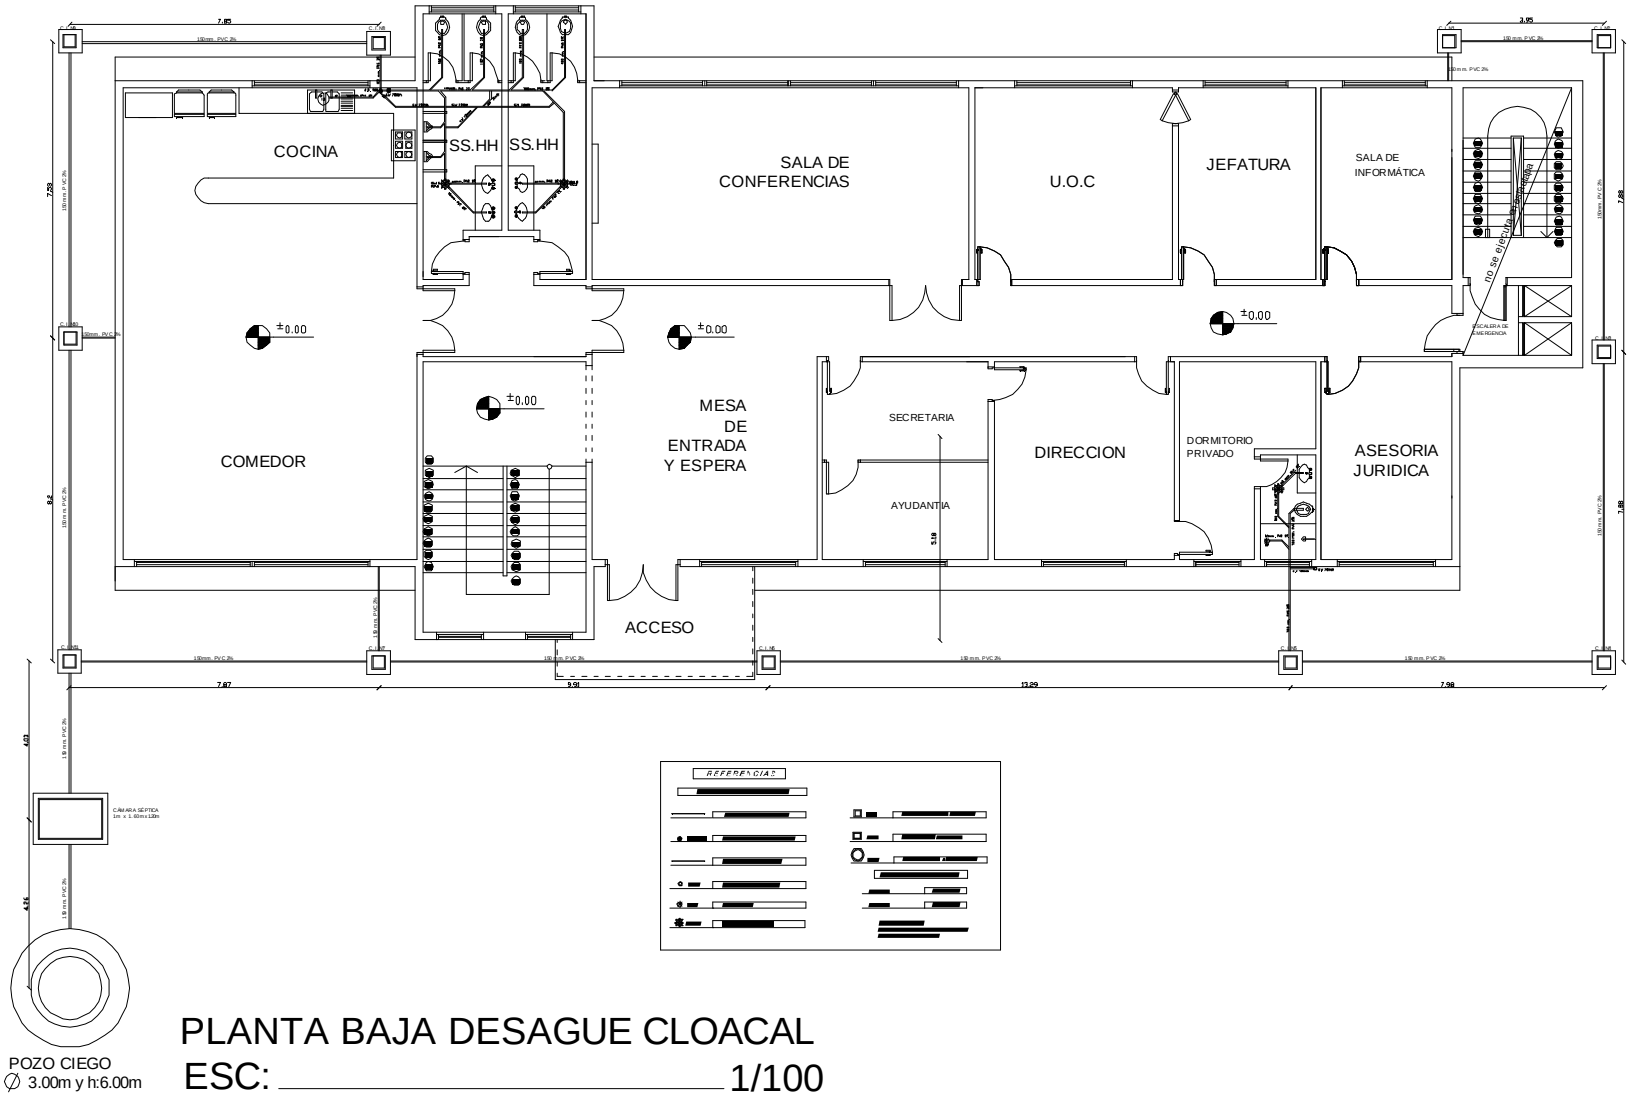

PLANTA BAJA DESAGUE CLOACAL

ESC: 1/100

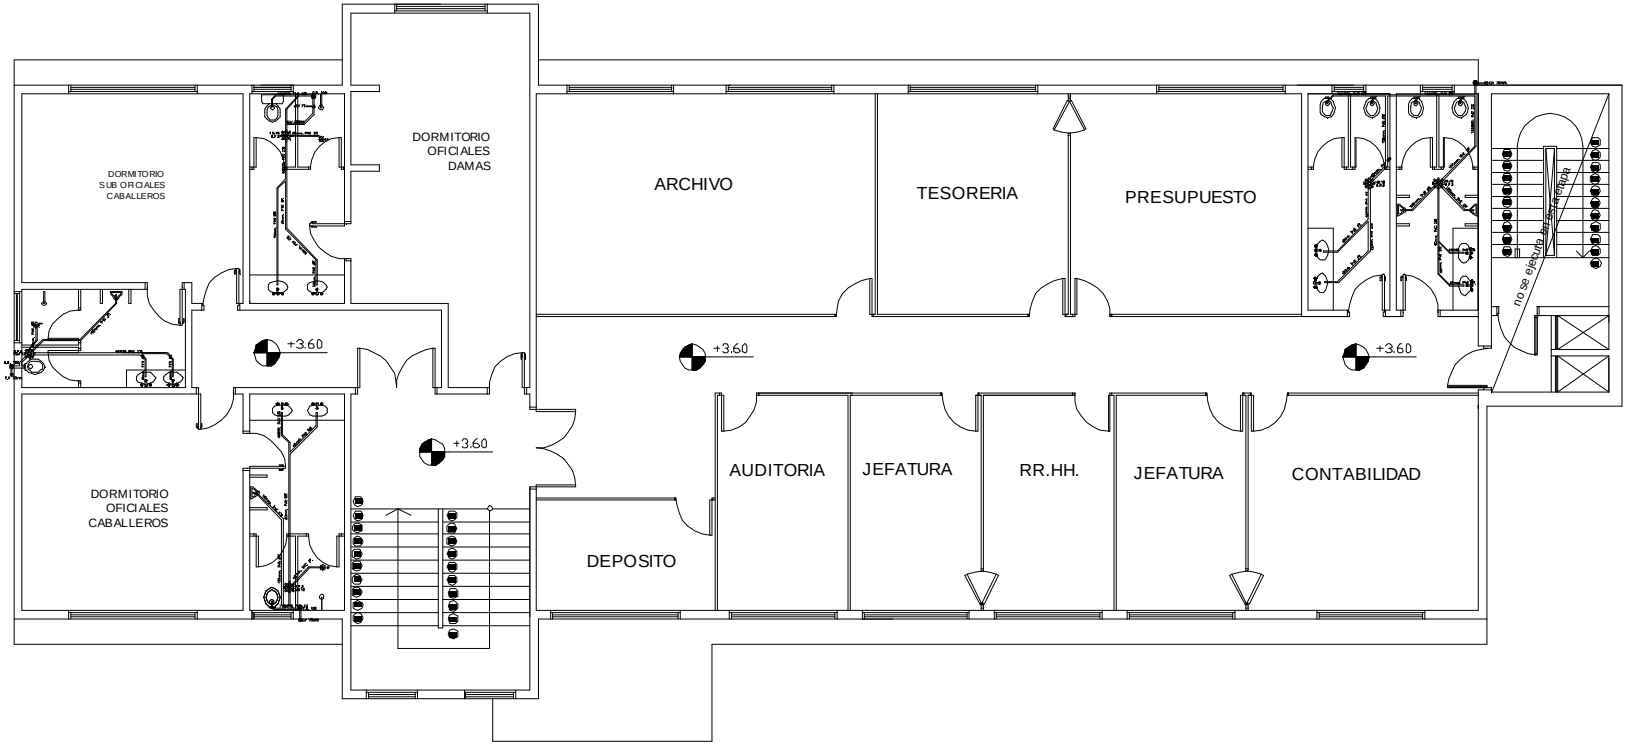

PLANTA ALTA DESAGUE CLOACAL

ESC: 1/100

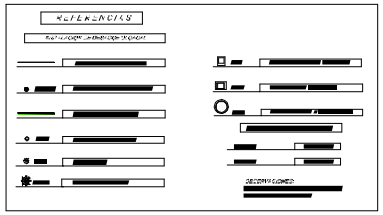

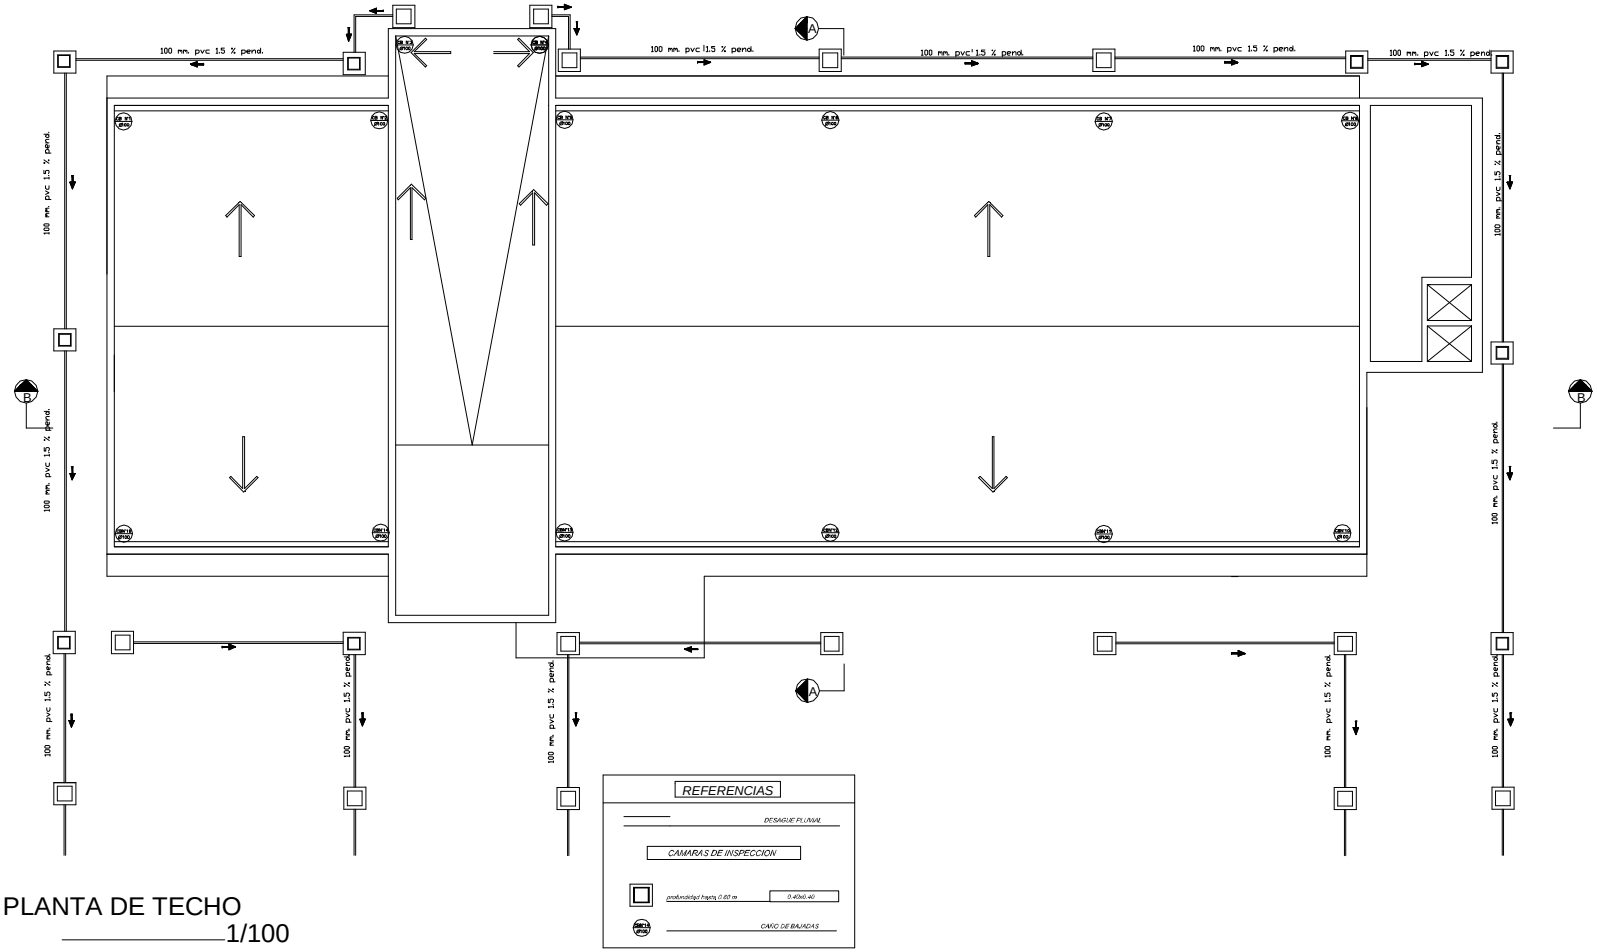

PLANTA DE TECHO

ESC: 1/100

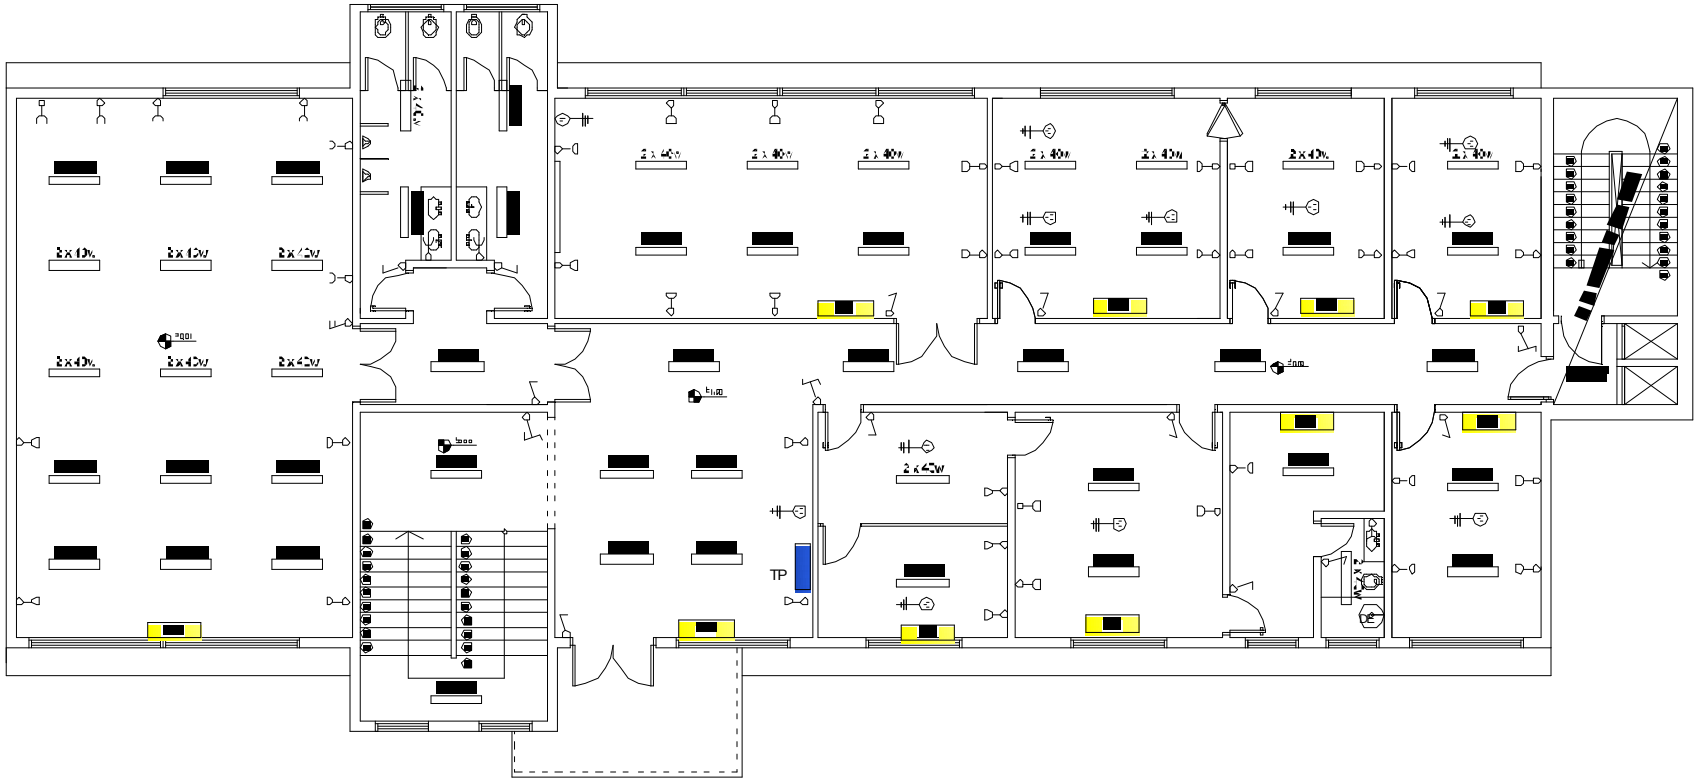

PLANTA BAJA INSTALACIÓN ELÉCTRICA

ESC:_____1/100

REFERENCIAS

TP	TABLERO PRINCIPAL	2 x 40w	FLUORESCENTE
TS	TABLERO SECCIONAL		TOMA ALTO
	LLAVE DE 1 PUNTO		TOMA BAJO
	LLAVE DE 2 PUNTOS		TOMA ESPECIAL
DE	DUCHA ELECTRICA	E.E	A.A. SPLIT

PLANTA ALTA INSTALACIÓN ELÉCTRICA

ESC: 1/100

REFERENCIAS

TP	TABLERO PRINCIPAL	2 x 40W	FLUORESCENTE
TS	TABLERO SECCIONAL		TOMA ALTO
	LLAVE DE 1 PUNTO		TOMA BAJO
	LLAVE DE 2 PUNTOS		TOMA ESPECIAL
DE	DUCHA ELECTRICA	E.E.	A.A. SPLIT

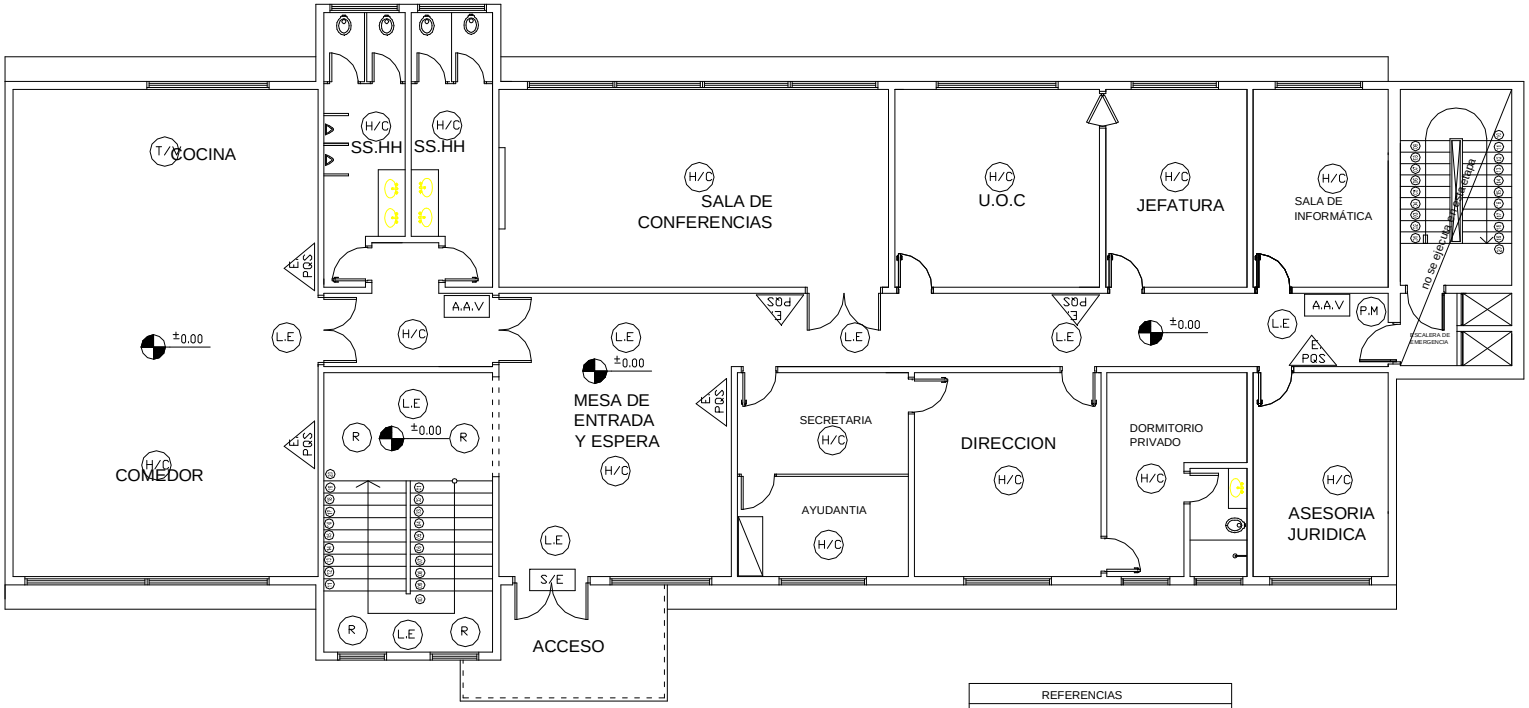

REFERENCIAS	
L.E	LUZ DE EMERGENCIA
S/E	SALIDA DE EMERGENCIA
H/C	DETECTOR HUMO CALOR
T/V	DETECTOR TERMOVELOCIMETRICO
A.A.V	ALARMAS AUDIOVISUALES
P.M	PULSADORES MENUALES
E PQS	EXTINTORES P.Q.S
R	ROCIADORES

PLANTA BAJA SISTEMA CONTRA INCENDIO

ESC: _____ 1/100

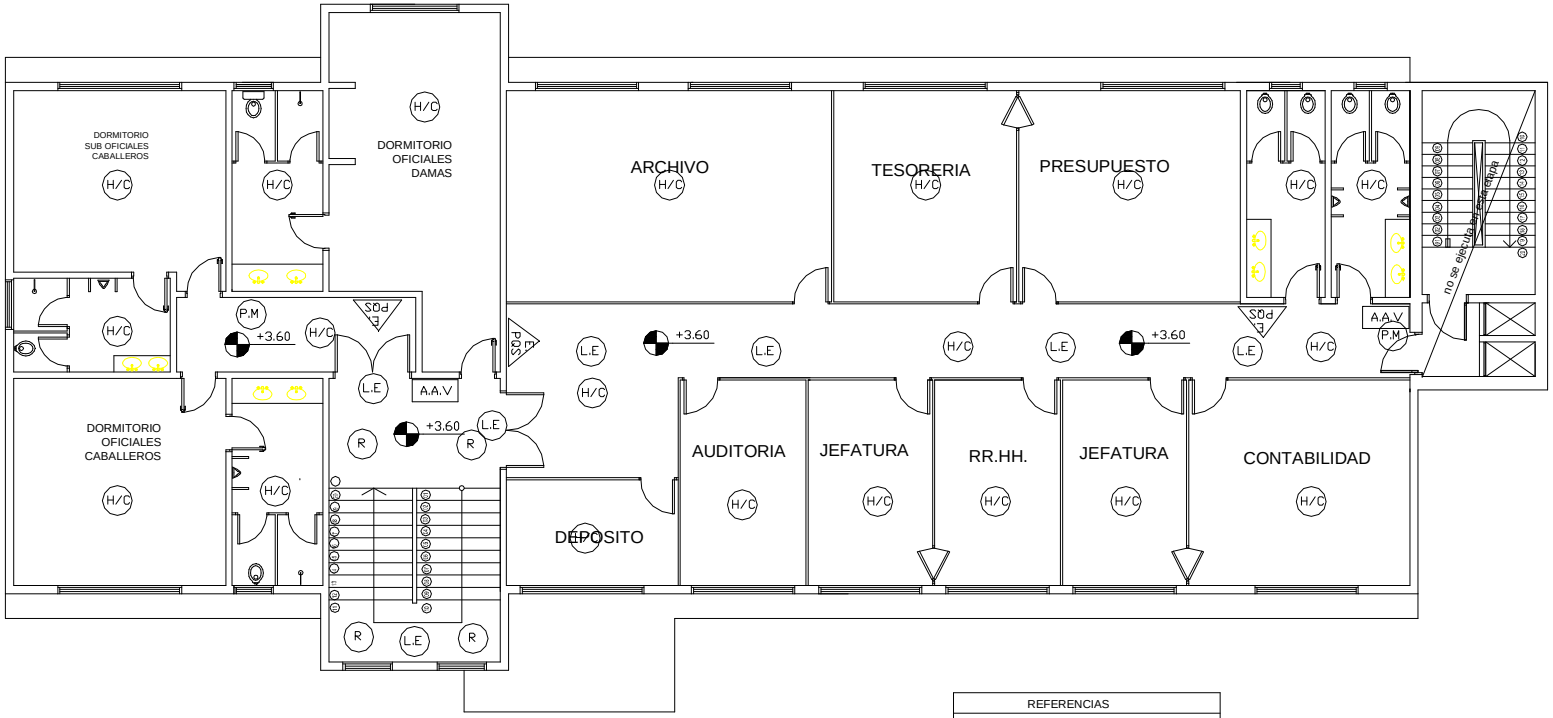

REFERENCIAS	
L.E	LUZ DE EMERGENCIA
S/E	SALIDA DE EMERGENCIA
H/C	DETECTOR HUMO CALOR
T/V	DETECTOR TERMOVELOCIMETRICO
A.A.V	ALARMAS AUDIOVISUALES
P.M	PULSADORES MENUALES
E PQS	EXTINTORES P.Q.S
R	ROCIADORES

PLANTA ALTA SISTEMA CONTRA INCENDIO

ESC: _____ 1/100

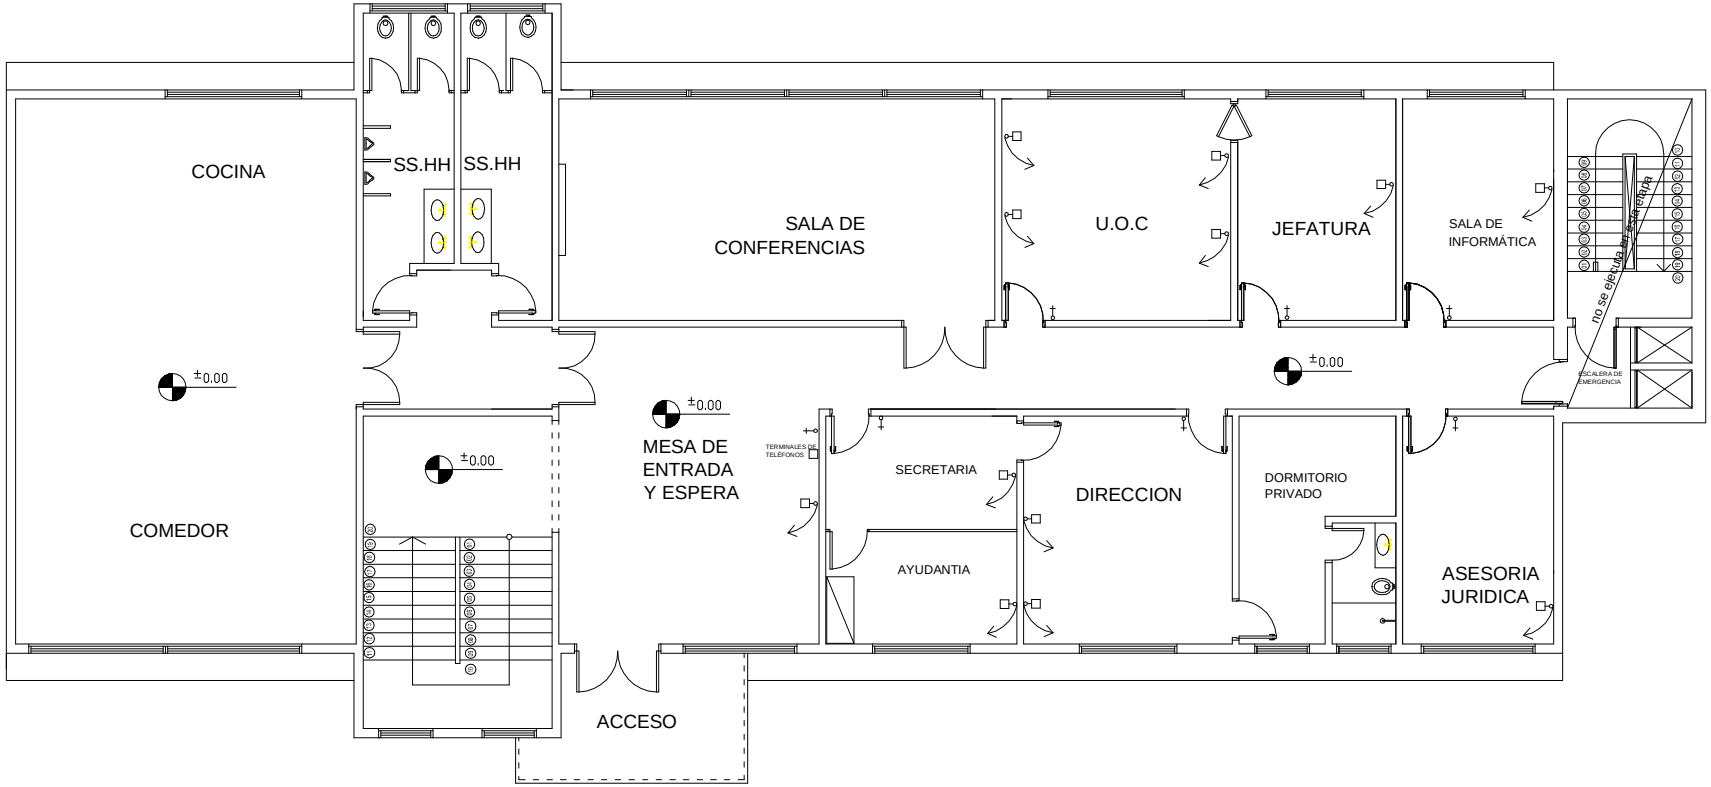

PLANTA BAJA RED DE DATOS

ESC: _____ 1/100

REFERENCIAS
Toma para datos – PC
Entrada para teléfono
Terminales de teléfono

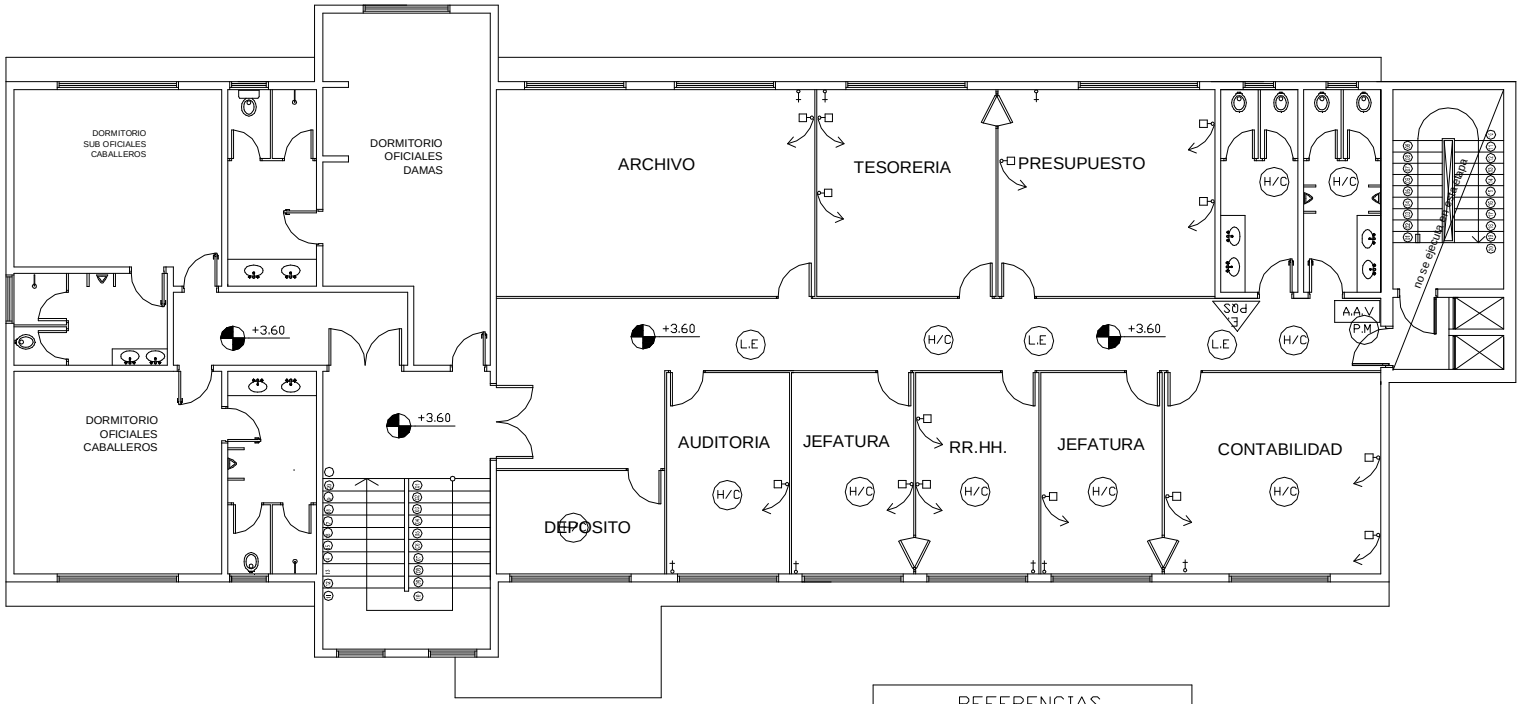

REFERENCIAS

- Toma para datos – PC
- Entrada para teléfono
- Terminales de teléfono

PLANTA ALTA SISTEMA RED DE DATOS

ESC: _____ 1/100

ESQUEMA UNIFILAR PLANTA BAJA.

TABLERO PRINCIPAL

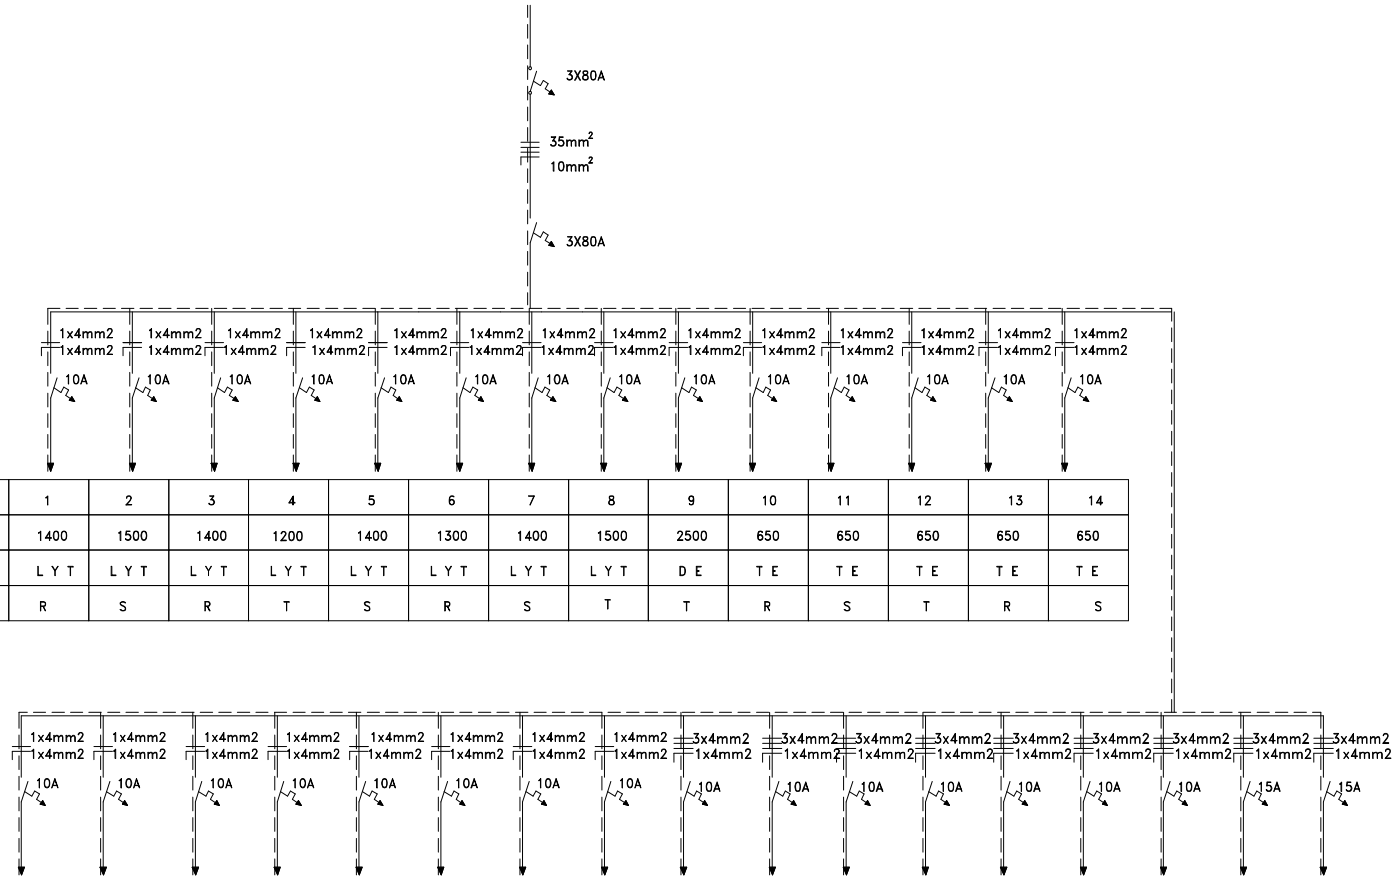

CIRCUITO	1	2	3	4	5	6	7	8	9	10	11	12	13	14
POTENCIA	1400	1500	1400	1200	1400	1300	1400	1500	2500	650	650	650	650	650
USOS	L Y T	L Y T	L Y T	L Y T	L Y T	L Y T	L Y T	L Y T	D E	T E	T E	T E	T E	T E
FASES	R	S	R	T	S	R	S	T	T	R	S	T	R	S

CIRCUITO	15	16	17	18	19	20	21	22	23	24	25	26	27	28	29	30	31
POTENCIA	650	650	650	650	650	650	650	3500	3500	3500	3500	3500	3500	3500	3500	6000	6000
USOS	T E	T E	T E	T E	T E	T E	T E	AA	AA	AA	AA	AA	AA	AA	AA	AA	AA
FASES	R	S	T	R	S	T	R	RST	RST	RST	RST	RST	RST	RST	RST	RST	RST

ESQUEMA UNIFILAR PLANTA ALTA

TABLERO SECCIONAL

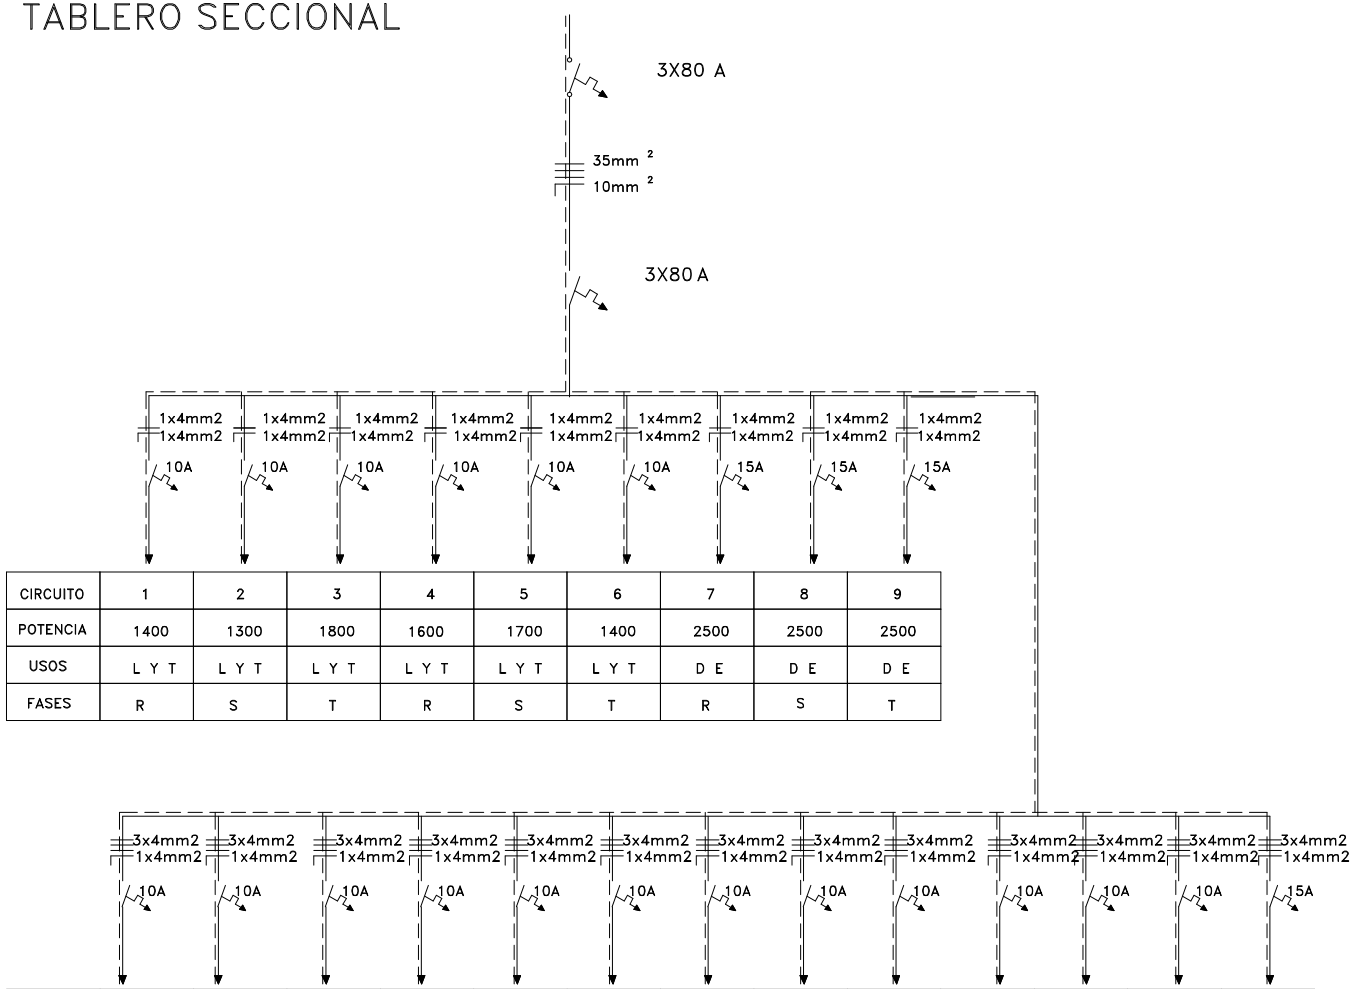

CIRCUITO	1	2	3	4	5	6	7	8	9
POTENCIA	1400	1300	1800	1600	1700	1400	2500	2500	2500
USOS	L Y T	L Y T	L Y T	L Y T	L Y T	L Y T	D E	D E	D E
FASES	R	S	T	R	S	T	R	S	T

CIRCUITO	10	11	12	13	14	15	16	17	18	19	20	21	22
POTENCIA	3500	3500	3500	3500	3500	3500	3500	3500	3500	3500	3500	3500	3500
USOS	AA	AA	AA	AA	AA	AA	AA	AA	AA	AA	AA	AA	AA
FASES	RST	RST	RST	RST	RST	RST	RST	RST	RST	RST	RST	RST	RST