Arq. Delia Id
Directora de Obras

OBRA: CONSTRUCCION DE EMPEDRADO EN LA CALLE 2 (CONTINUACION) HASTA CALLE 9 Y CALLE 6 ENTRE CALLE 1 Y CALLE 2 - FRACCION: VILLA INDUSTRIAL - NARANJAISY

PROPIETARIO: MUNICIPALIDAD DE VILLETA

UBICACIÓN: Pbro. Enrique Schoenfeld y Mcal. Estigarribia

CORTE - DETALLE

SUP. A CONS.: 1918m2

1

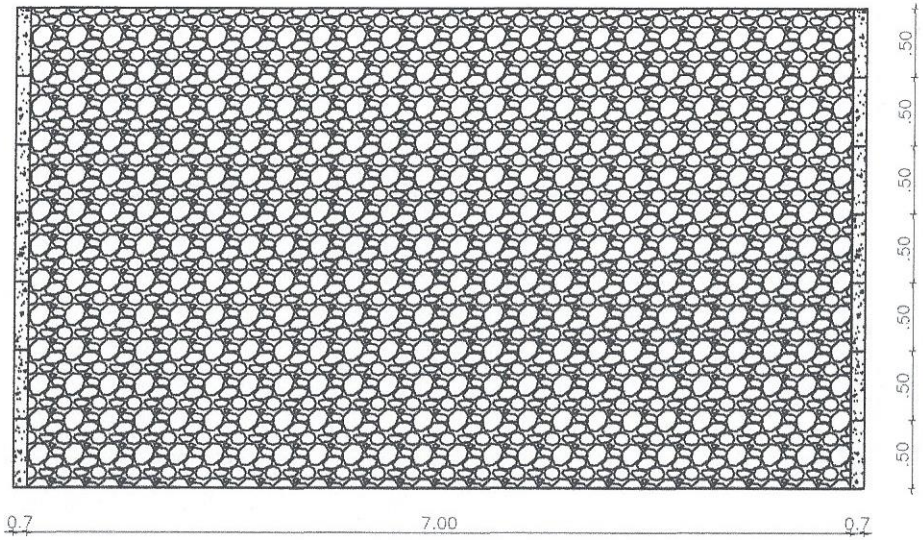

PLANTA

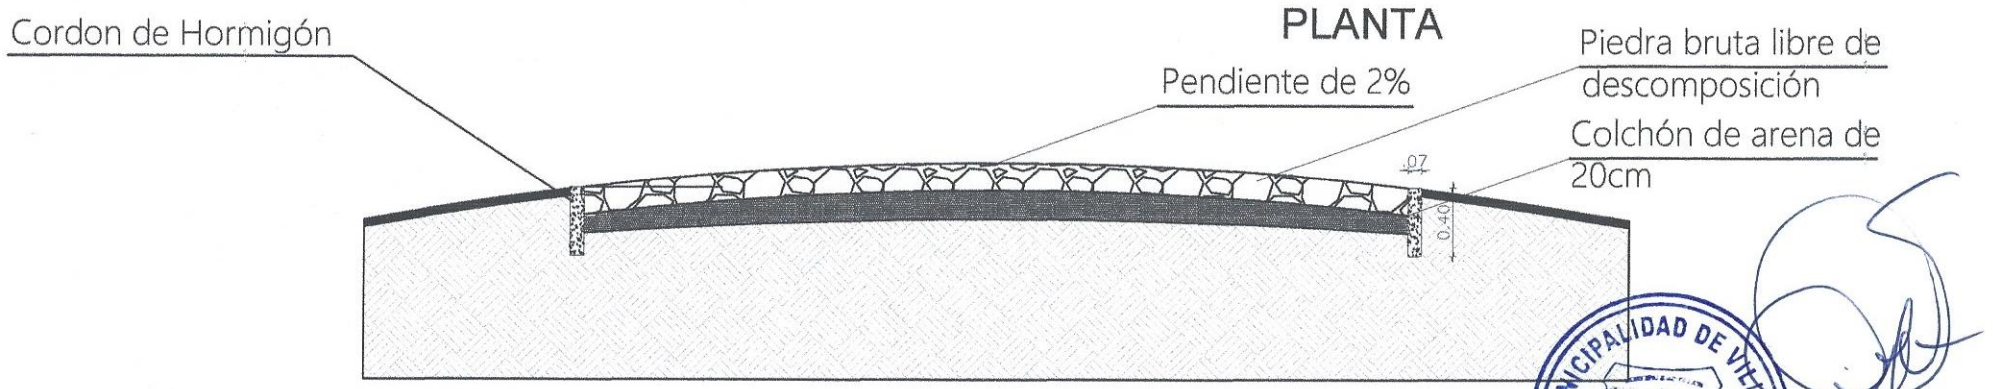

CORTE

MUNICIPALIDAD DE VILLETA
Dirección de Obras

Arq. Delia Id
Directora de Obras

OBRA: CONSTRUCCION DE EMPEDRADO EN LA CALLE 2 (CONTINUACION) HASTA CALLE 9 Y CALLE 6 ENTRE CALLE 1 Y CALLE 2 - FRACCION: VILLA INDUSTRIAL - NARANJAISY	PROPIETARIO: MUNICIPALIDAD DE VILLETA UBICACIÓN: Pbro. Enrique Schoenfeld y Mcal. Estigarribia	**CORTE - DETALLE** SUP. A CONS.: 1918m2	2